

Університет економіки та права "КРОК"  
Кафедра дизайну

"Допускається до захисту":  
Завідувач кафедри дизайну

" \_\_\_\_\_ " \_\_\_\_\_ 2024р.

***ТЕМА ВИПУСКНОЇ КВАЛІФІКАЦІЙНОЇ  
РОБОТИ (ПРОЕКТУ)***  
Дизайн-проект Коктейль-бару "Art Elixir"

Рівень вищої освіти	Бакалавр
Галузь знань	02 Культура і мистецтво
спеціальність	022 Дизайн
спеціалізація	Дизайн середовища
освітня програма	Дизайн середовища


**Альбом креслень**

Виконала: студентка IV-курсу, групи Диз-20  
Степанова Єлизавета Михайлівна  
Керівник: Бердинських Святослав Олександрович

Київ - 2024 рік

Індекс аркуша			
№	Ім'я макета		
1.	Титульний лист	22.	План стелі антресолю
2.	Відомість аркушів проекту	23.	План стелі підвалу
3.	Опорний план 1-го поверху	24.	План освітлення 1-го поверху
4.	Опорний план антресолю	25.	План освітлення антресолю
5.	Опорний план підвального приміщення	26.	План освітлення підвалу
6.	План демонтажу 1-го поверху	27.	План електрики 1-го поверху
7.	План демонтажу підвалу	28.	План електрики антресолю
8.	План монтажу 1-го поверху	29.	План електрики підвалу
9.	План монтажу підвалу	30.	План прив'язки інженерних мереж 1-го поверху
10.	Планування 1-го поверху	31.	План прив'язки інженерних мереж підвалу
11.	Планування антресолю	32.	Розгортки стін головного залу (Зона бару)
12.	Планування підвалу	33.	Розгортки стін головного залу (Зона розміщення відвідувачів)
13.	План після перепланування 1-го поверху	34.	Розгортки стін 2-го залу (антресоль)
14.	План після перепланування підвалу	35.	Розгортки стін санвузлу №1
15.	План підлоги 1-го поверху	36.	Розгортки стін санвузлу №1
16.	План підлоги антресолю	37.	Візуалізація 1-го поверху №1 (зона бару)
17.	План підлоги підвалу	38.	Візуалізація 1-го поверху №2 (зона розміщення відвідувачів)
18.	План облицювання стін 1-го поверху	39.	Візуалізація 1-го поверху №3
19.	План облицювання стін антресолю	40.	Візуалізація 2-го поверху №1
20.	План облицювання стін підвалу	41.	Візуалізація 2-го поверху №2
21.	План стелі 1-го поверху	42.	Візуалізація жіночого санвузлу
		43.	Візуалізація чоловічого санвузлу

						Київ, 2024			
						Коктейль-бар ArtElixir, Велика Васильківська 29			
Изм.	Копуч.	Лист	№Док.	Подп.	Дата				
						Дизайн-проект коктейль-бару	Стадія	Лист	Листів
							-	2	43
						Відомість аркушів проекту	Степанова Є.М		

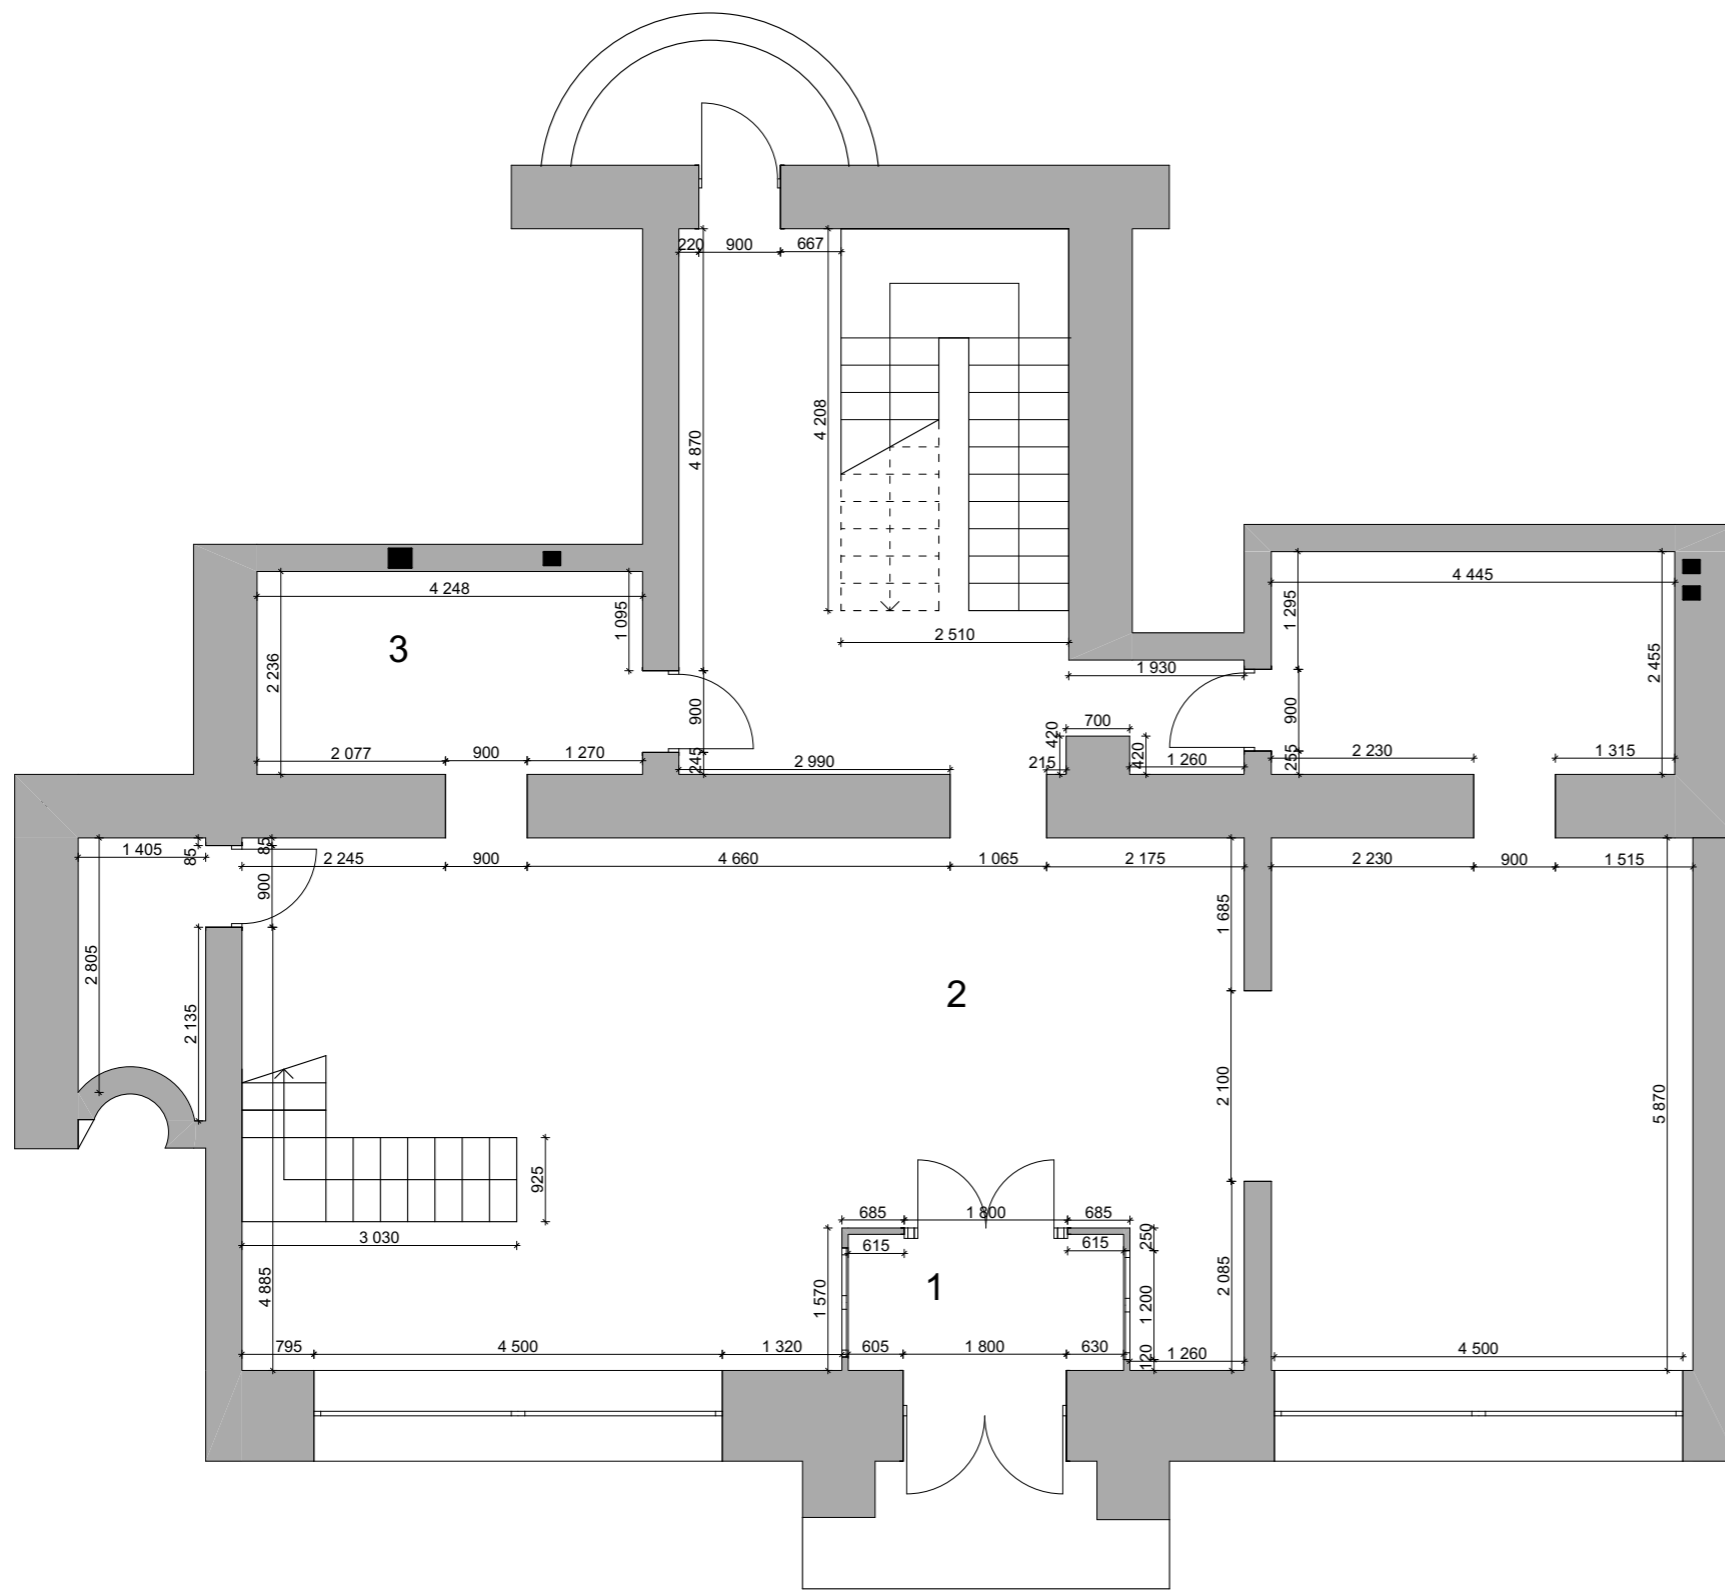


Експлікація приміщень

№	Приміщення	Площа м2
1.	Тамбур	5,39
2.	Основна зала	123,0
3.	Підсобне приміщення 1	9,86
4.	Підсобне приміщення 2	10,91
		138,25

Київ, 2024

Коктейль-бар ArtElixir, Велика Васильківська 29


Изм.	Кол.ч.	Лист	№Док.	Подп.	Дата				
						Дизайн-проект коктейль-бару	Стадія	Лист	Листів
							-	3	43
						Опорний план 1-го поверху	Степанова Є.М		

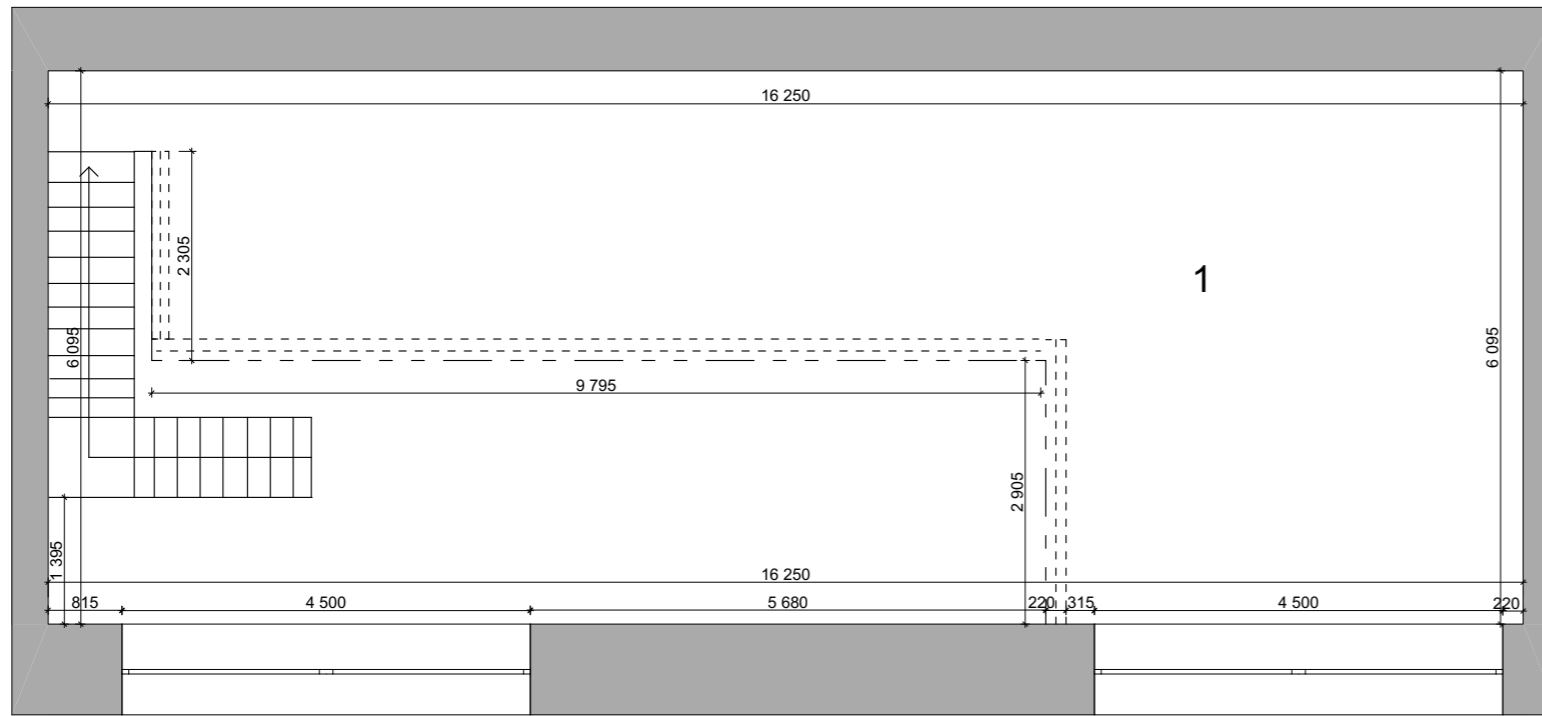

Експлікація приміщень


№	Приміщення	Площа м2
1.	Друга зала	61,14

						Київ, 2024			
						Коктейль-бар ArtElixir, Велика Васильківська 29			
Изм.	Коп.ч.	Лист	№Док.	Подп.	Дата	Дизайн-проект коктейль-бару	Стадія	Лист	Листів
							-	4	43
						Опорний план антресолю	Степанова Є.М		

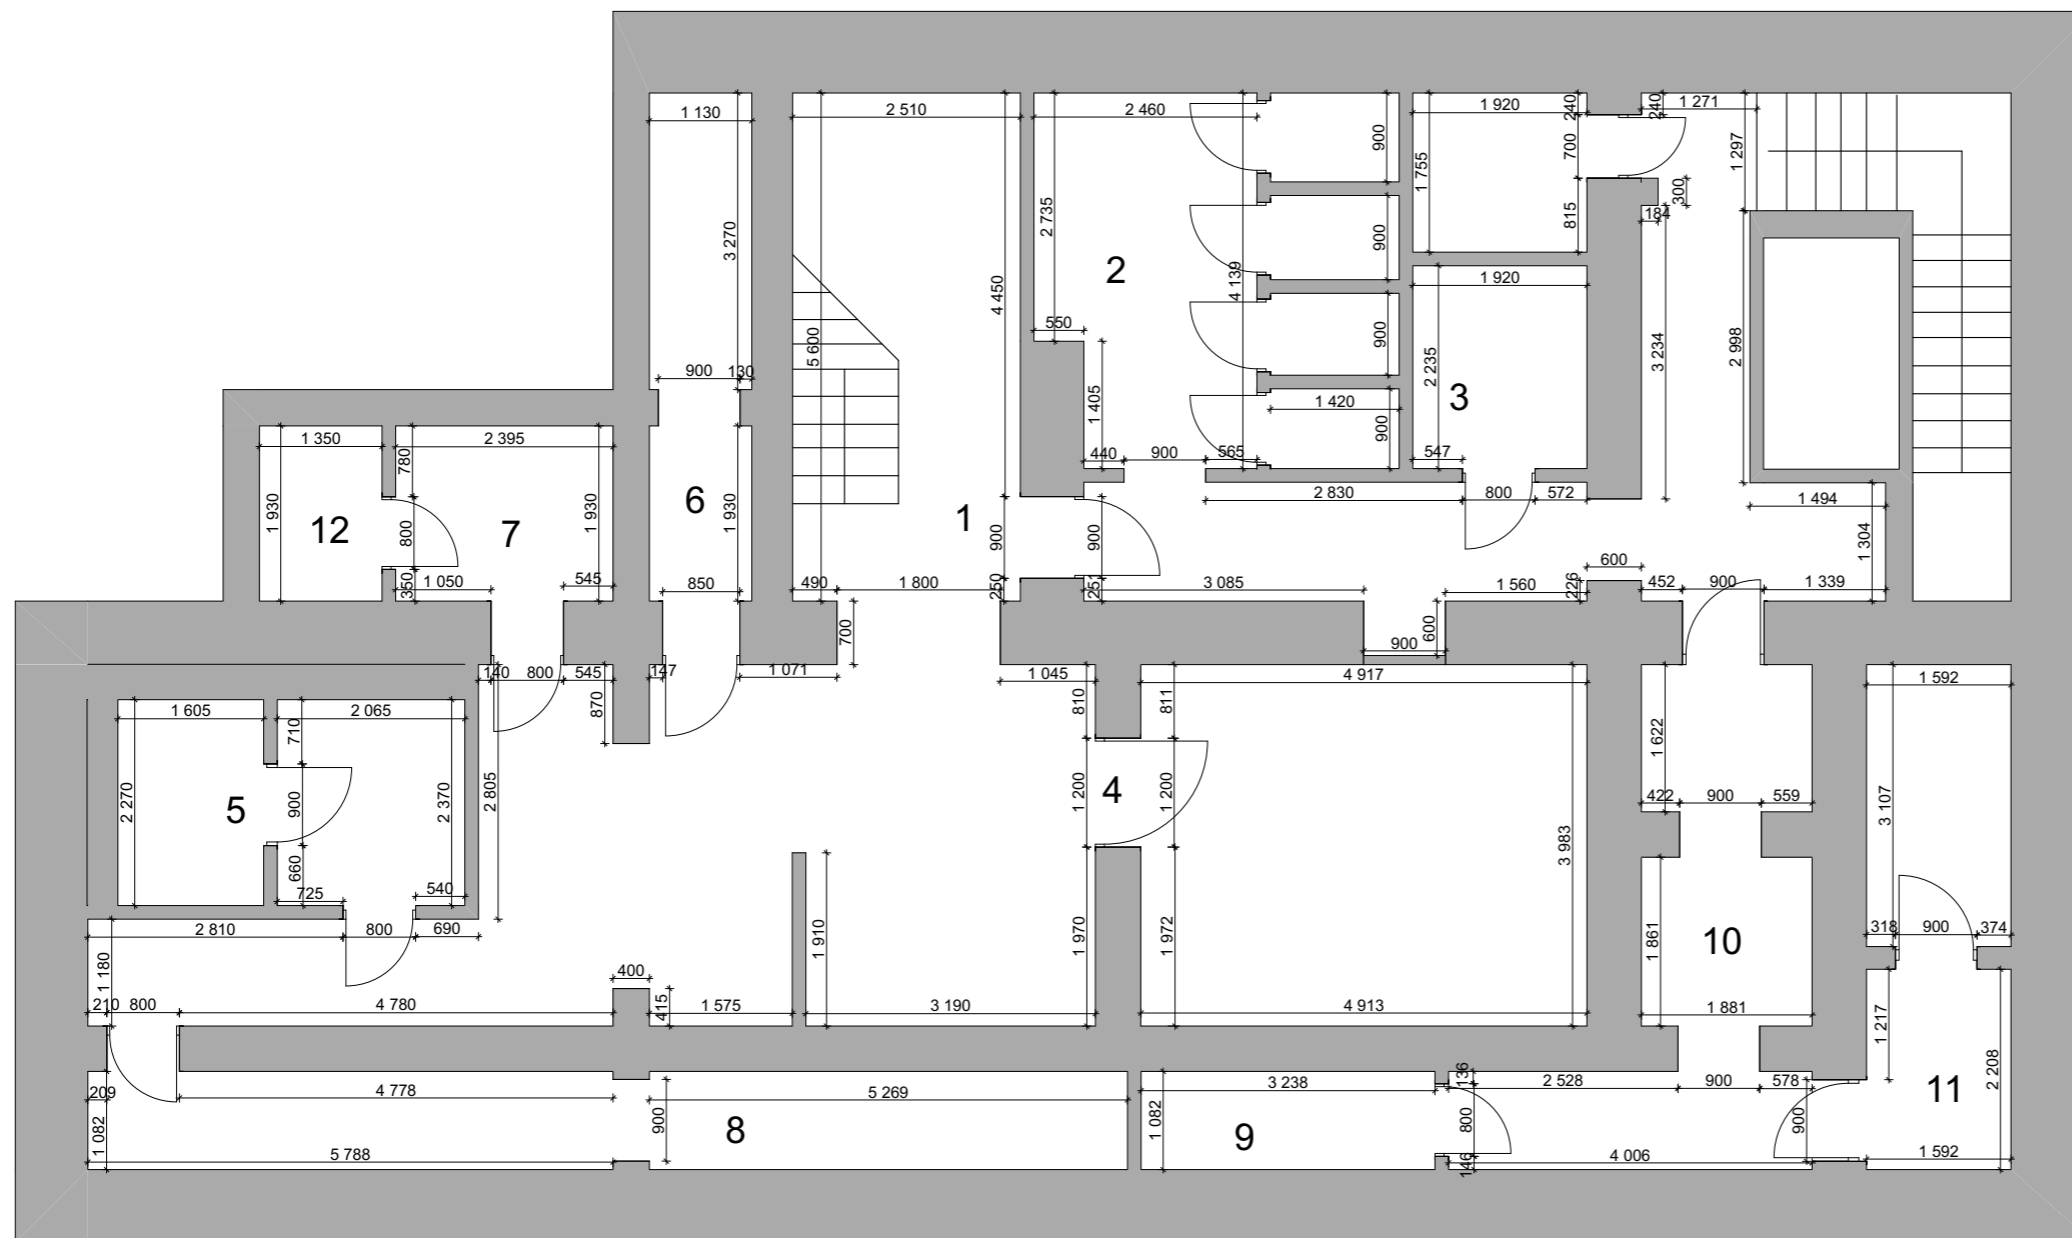



Експлікація приміщень		
№	Приміщення	Площа м2
1.	Коридор	28,94
2.	Жіночий WC	14,35
3.	Чоловічий WC	9,72
4.	Кухня	53,63
5.	Холодильна кімната	8,79
6.	Венткамера	7,16
7.	Ел.щитова	4,63
8.	Технічне приміщення	12,4
9.	Підсобка	3,67
10.	Тех приміщення персоналу	12,91
11.	Санузел+душова для персоналу	9,4
12.	Пральня	2,61
		168,21 м2

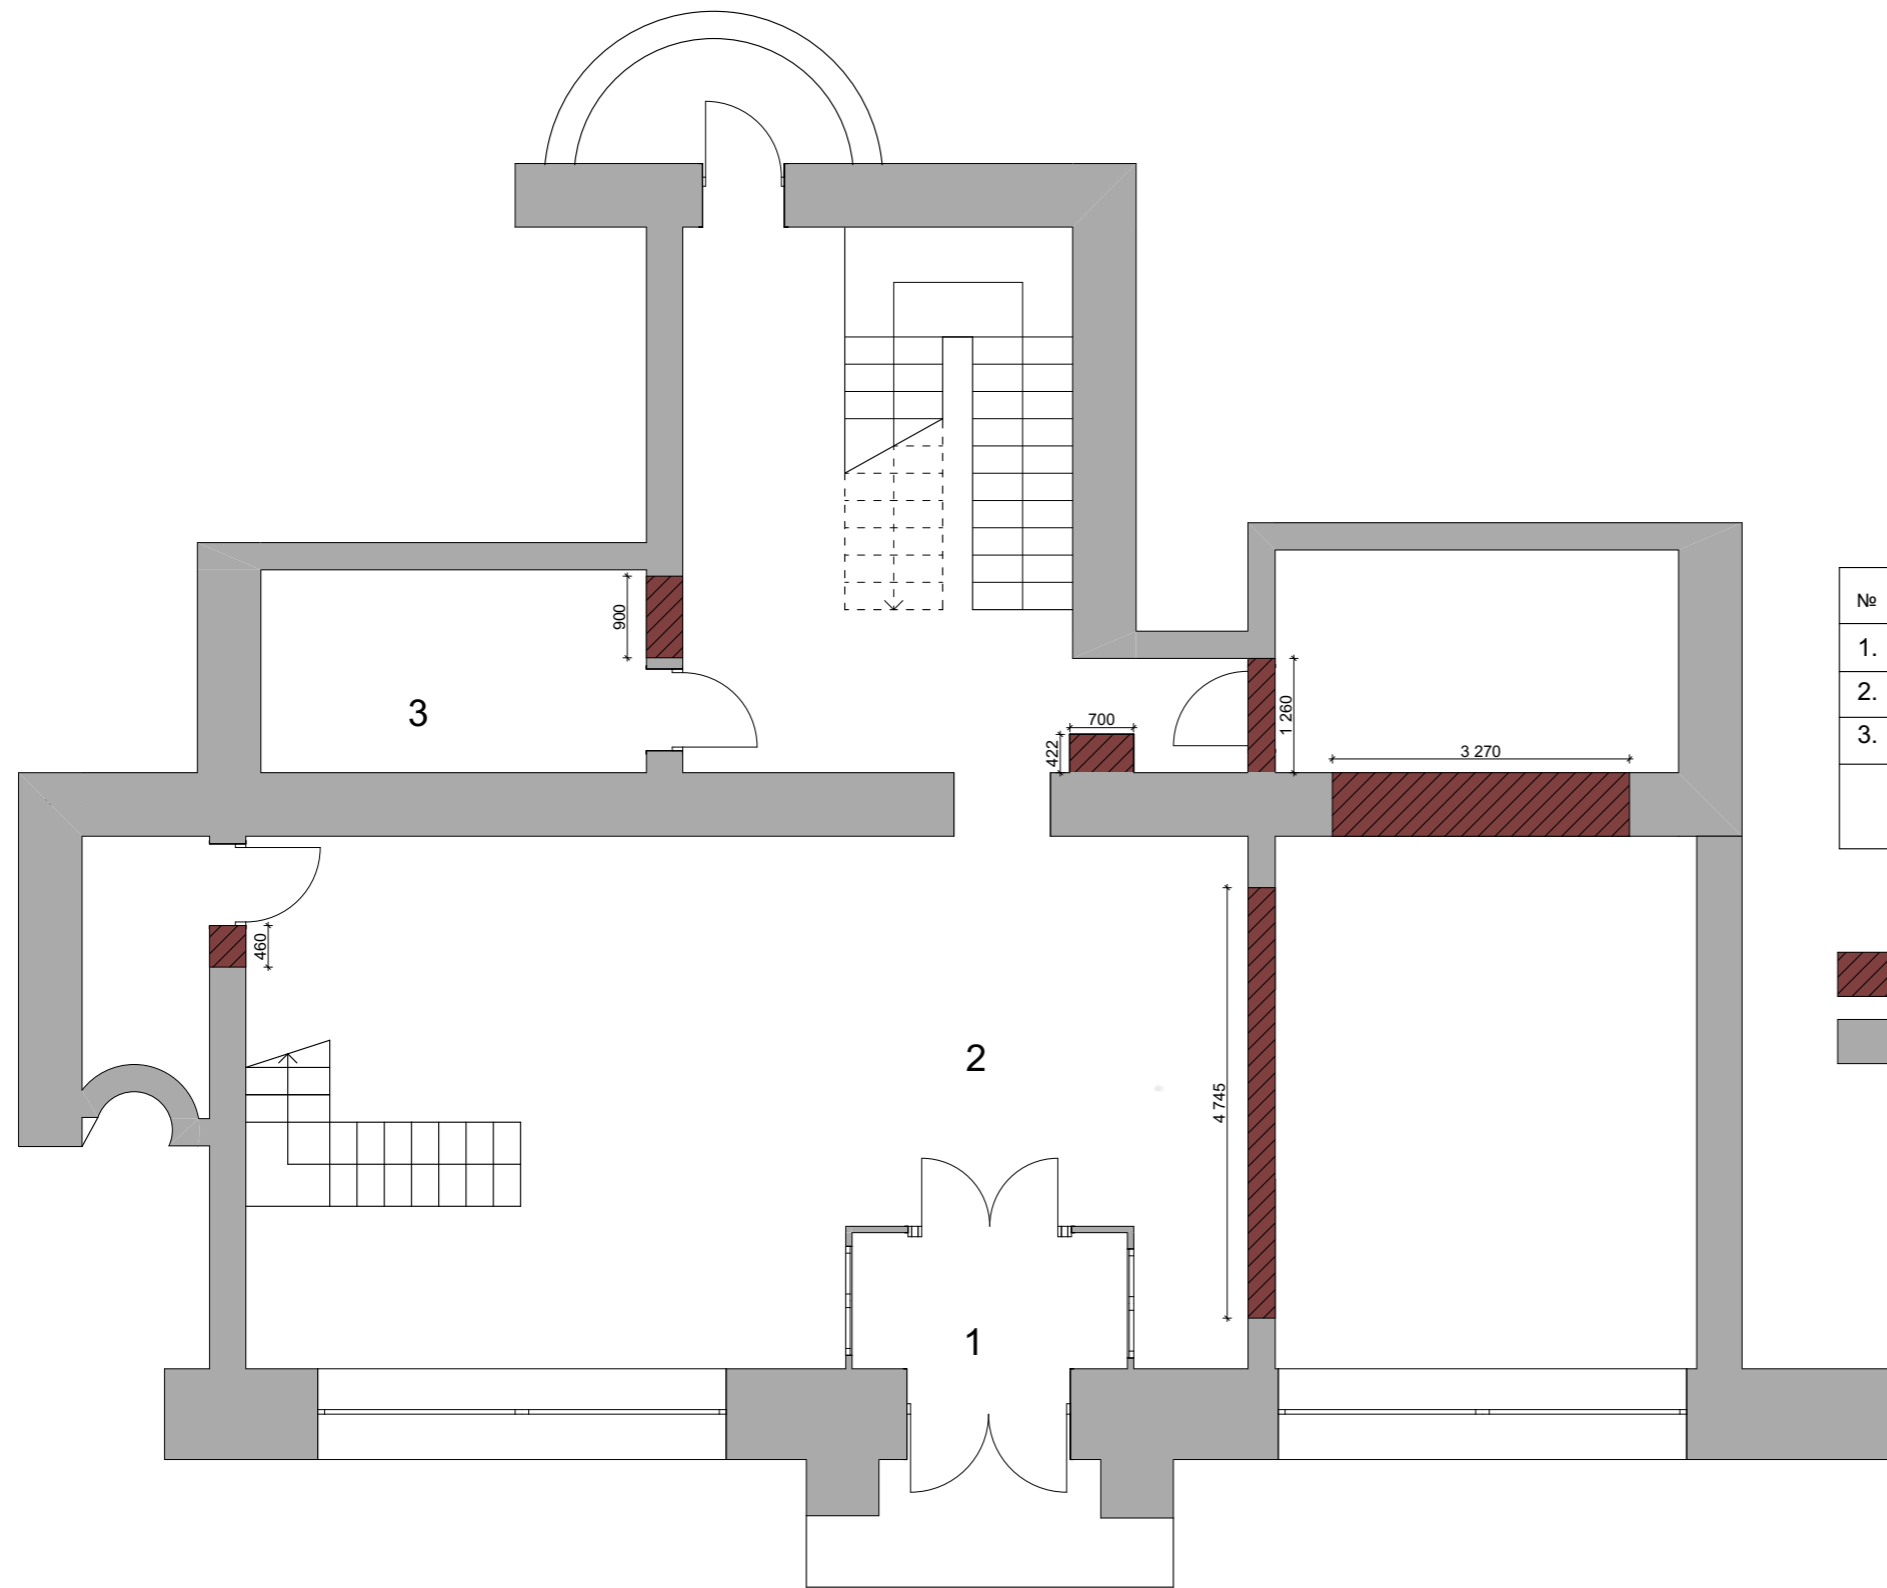						Київ, 2024			
						Коктейль-бар ArtElixir, Велика Васильківська 29			
Изм.	Коп.ч.	Лист	№Док.	Подп.	Дата	Дизайн-проект коктейль-бару	Стадія	Лист	Листів
							-	5	43
						Опорний план підвалу	Степанова Є.М		




Експлікація приміщень

№	Приміщення	Площа м2
1.	Тамбур	5,39
2.	Основна зала	123,0
3.	Підсобне приміщення	9,86
		138,25

 Стіни, що демонтуються  
 Існуючі стіни


						Київ, 2024			
						Коктейль-бар ArtElixir, Велика Васильківська 29			
Изм.	Коп.уч.	Лист	№Док.	Подп.	Дата	Дизайн-проект коктейль-бару	Стадія	Лист	Листів
							-	6	43
						План демонтажу 1-го поверху	Степанова Є.М		

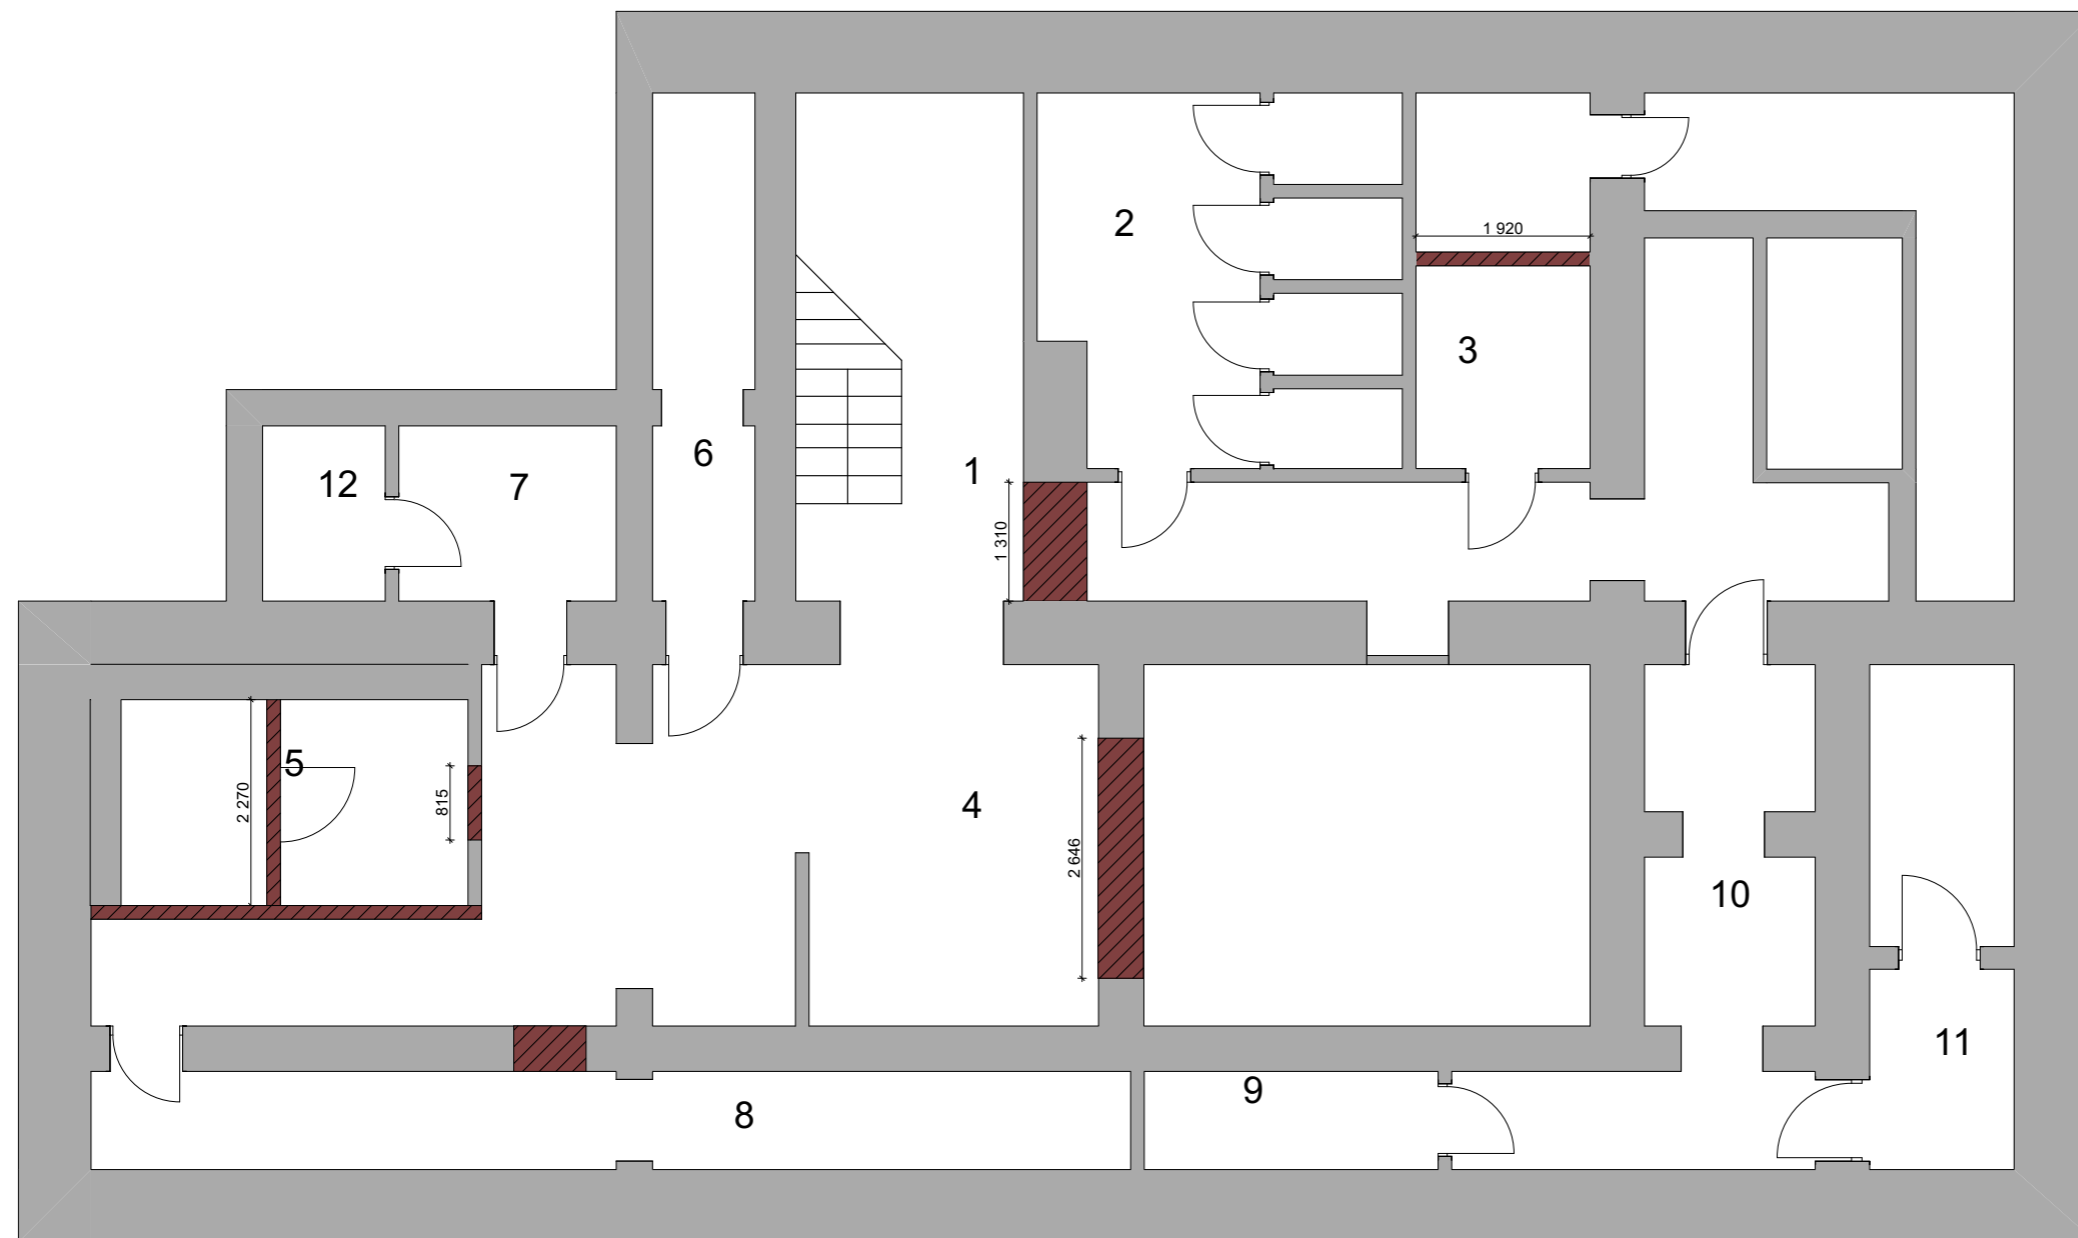

Експлікація приміщень		
№	Приміщення	Площа м2
1.	Коридор	28,94
2.	Жіночий WC	14,35
3.	Чоловічий WC	9,72
4.	Кухня	53,63
5.	Холодильна кімната	8,79
6.	Венткамера	7,16
7.	Ел.щитова	4,63
8.	Технічне приміщення	12,4
9.	Підсобка	3,67
10.	Тех приміщення персоналу	12,91
11.	Санузел+душова для персоналу	9,4
12.	Пральня	2,61
		168,21 м2



- Стіни, що демонтуються
- Існуючі стіни

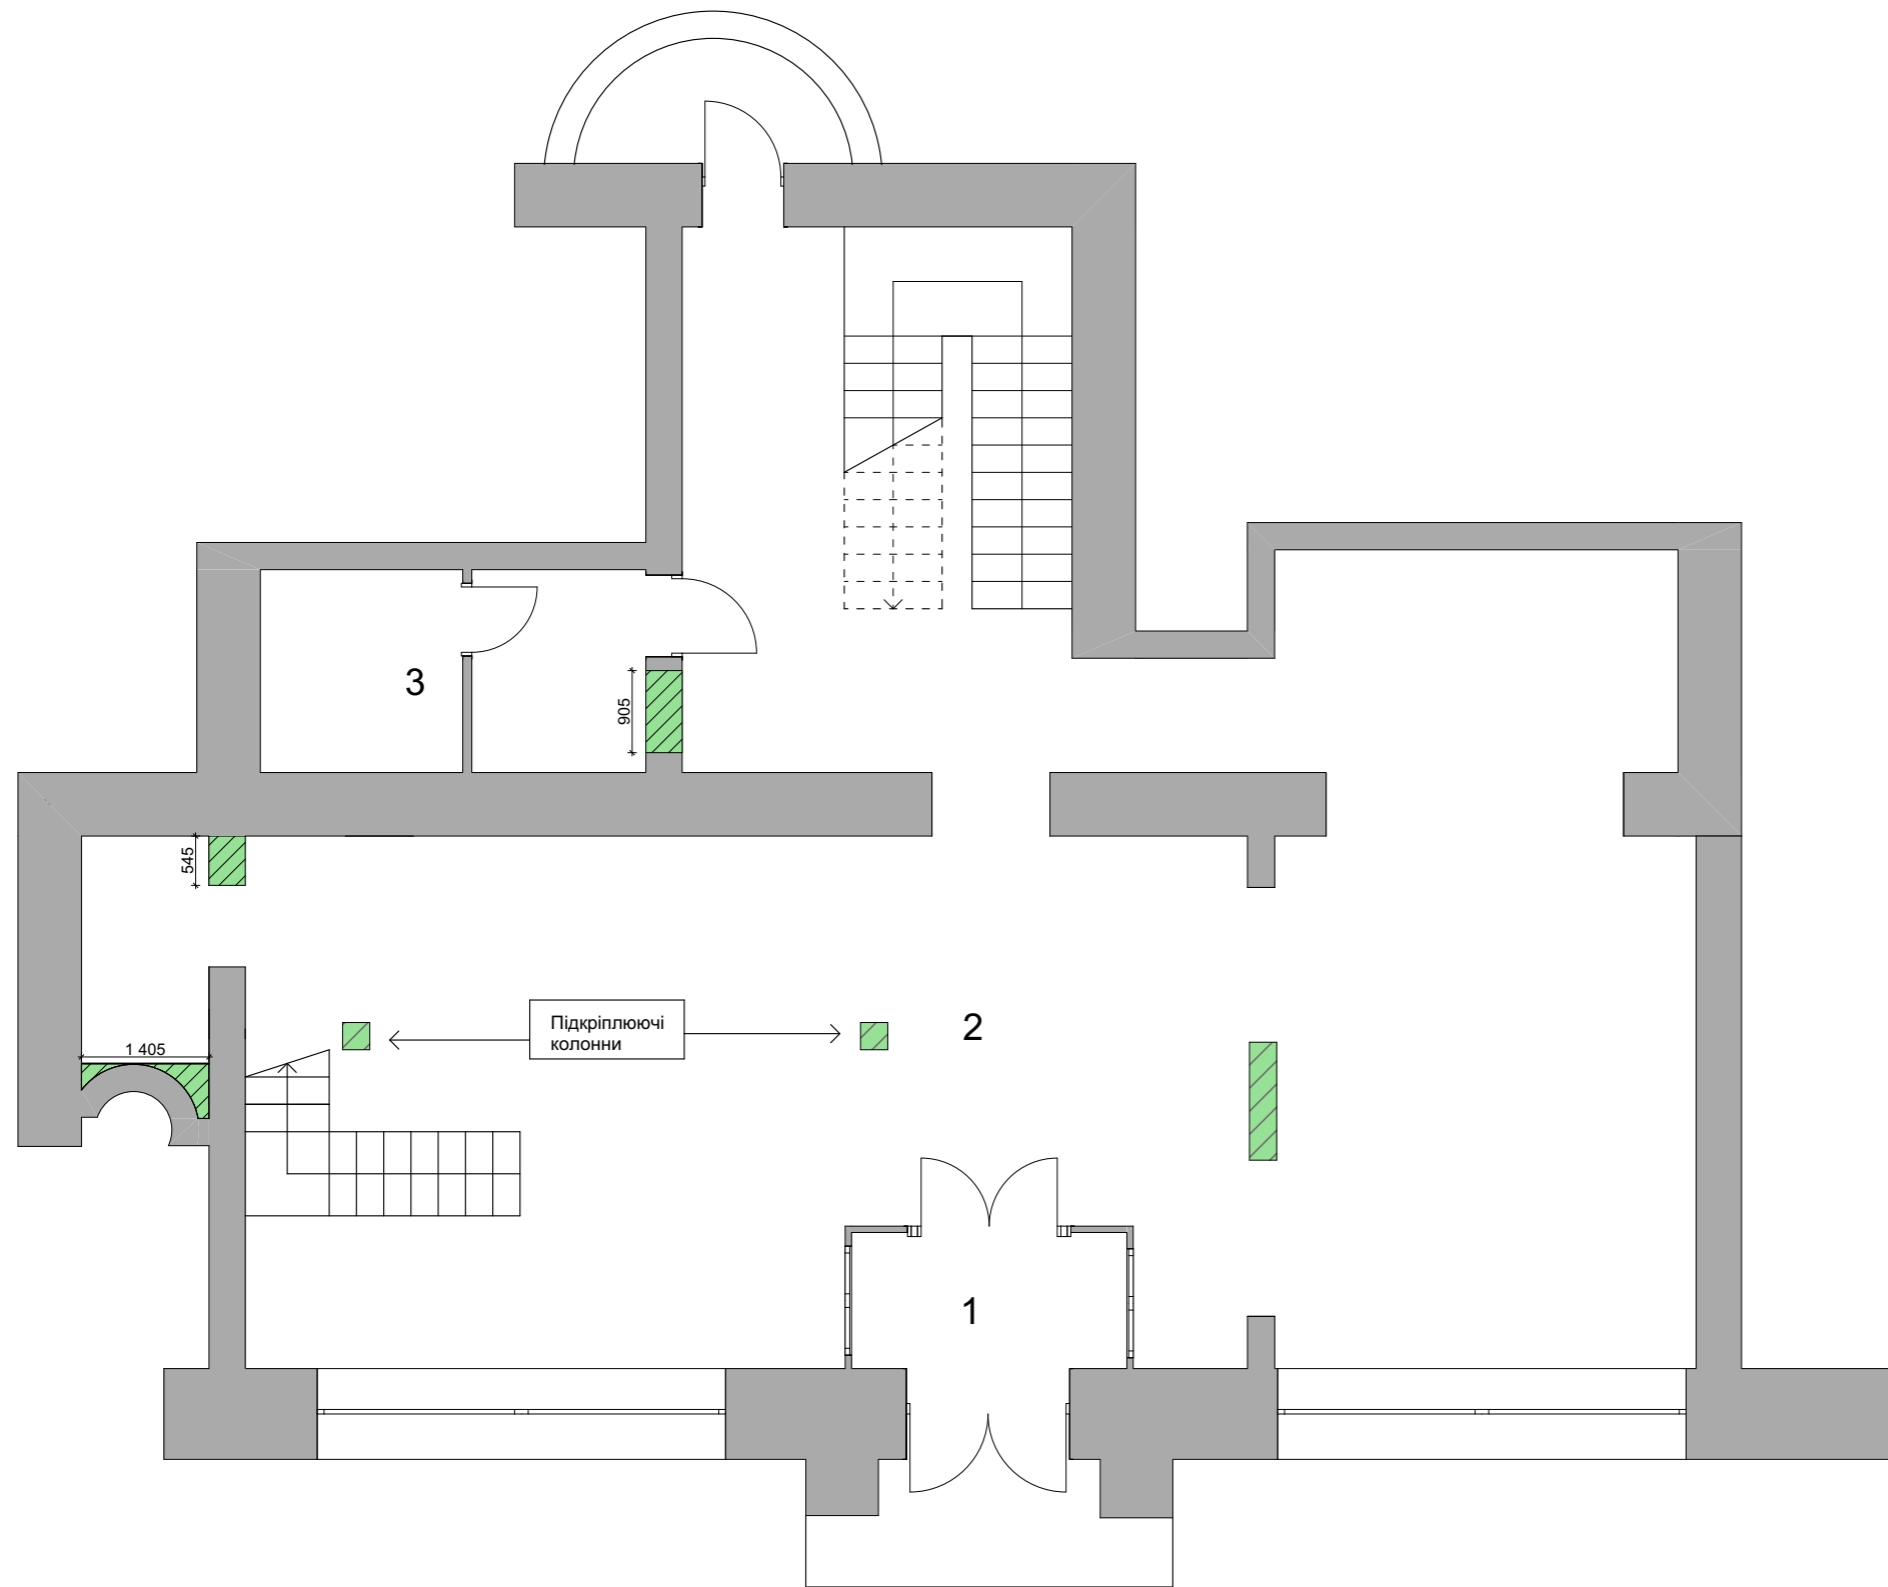						Київ, 2024			
						Коктейль-бар ArtElixir, Велика Васильківська 29			
Изм.	Коп.ч.	Лист	№Док.	Подп.	Дата	Дизайн-проект коктейль-бару	Стадія	Лист	Листів
							-	7	43
						План демонтажу підвалу	Степанова Є.М		




Експлікація приміщень

№	Приміщення	Площа м2
1.	Тамбур	5,39
2.	Основна зала	123,0
3.	Санвузол для людей з особливими можливостями	9,86
		138,25

-  Стіни, що монтуються
-  Існуючі стіни


						Київ, 2024			
						Коктейль-бар ArtElixir, Велика Васильківська 29			
Изм.	Коп.ч.	Лист	№Док.	Подп.	Дата	Дизайн-проект коктейль-бару	Стадія	Лист	Листів
							-	8	43
						План монтажу 1-го поверху	Степанова Є.М		

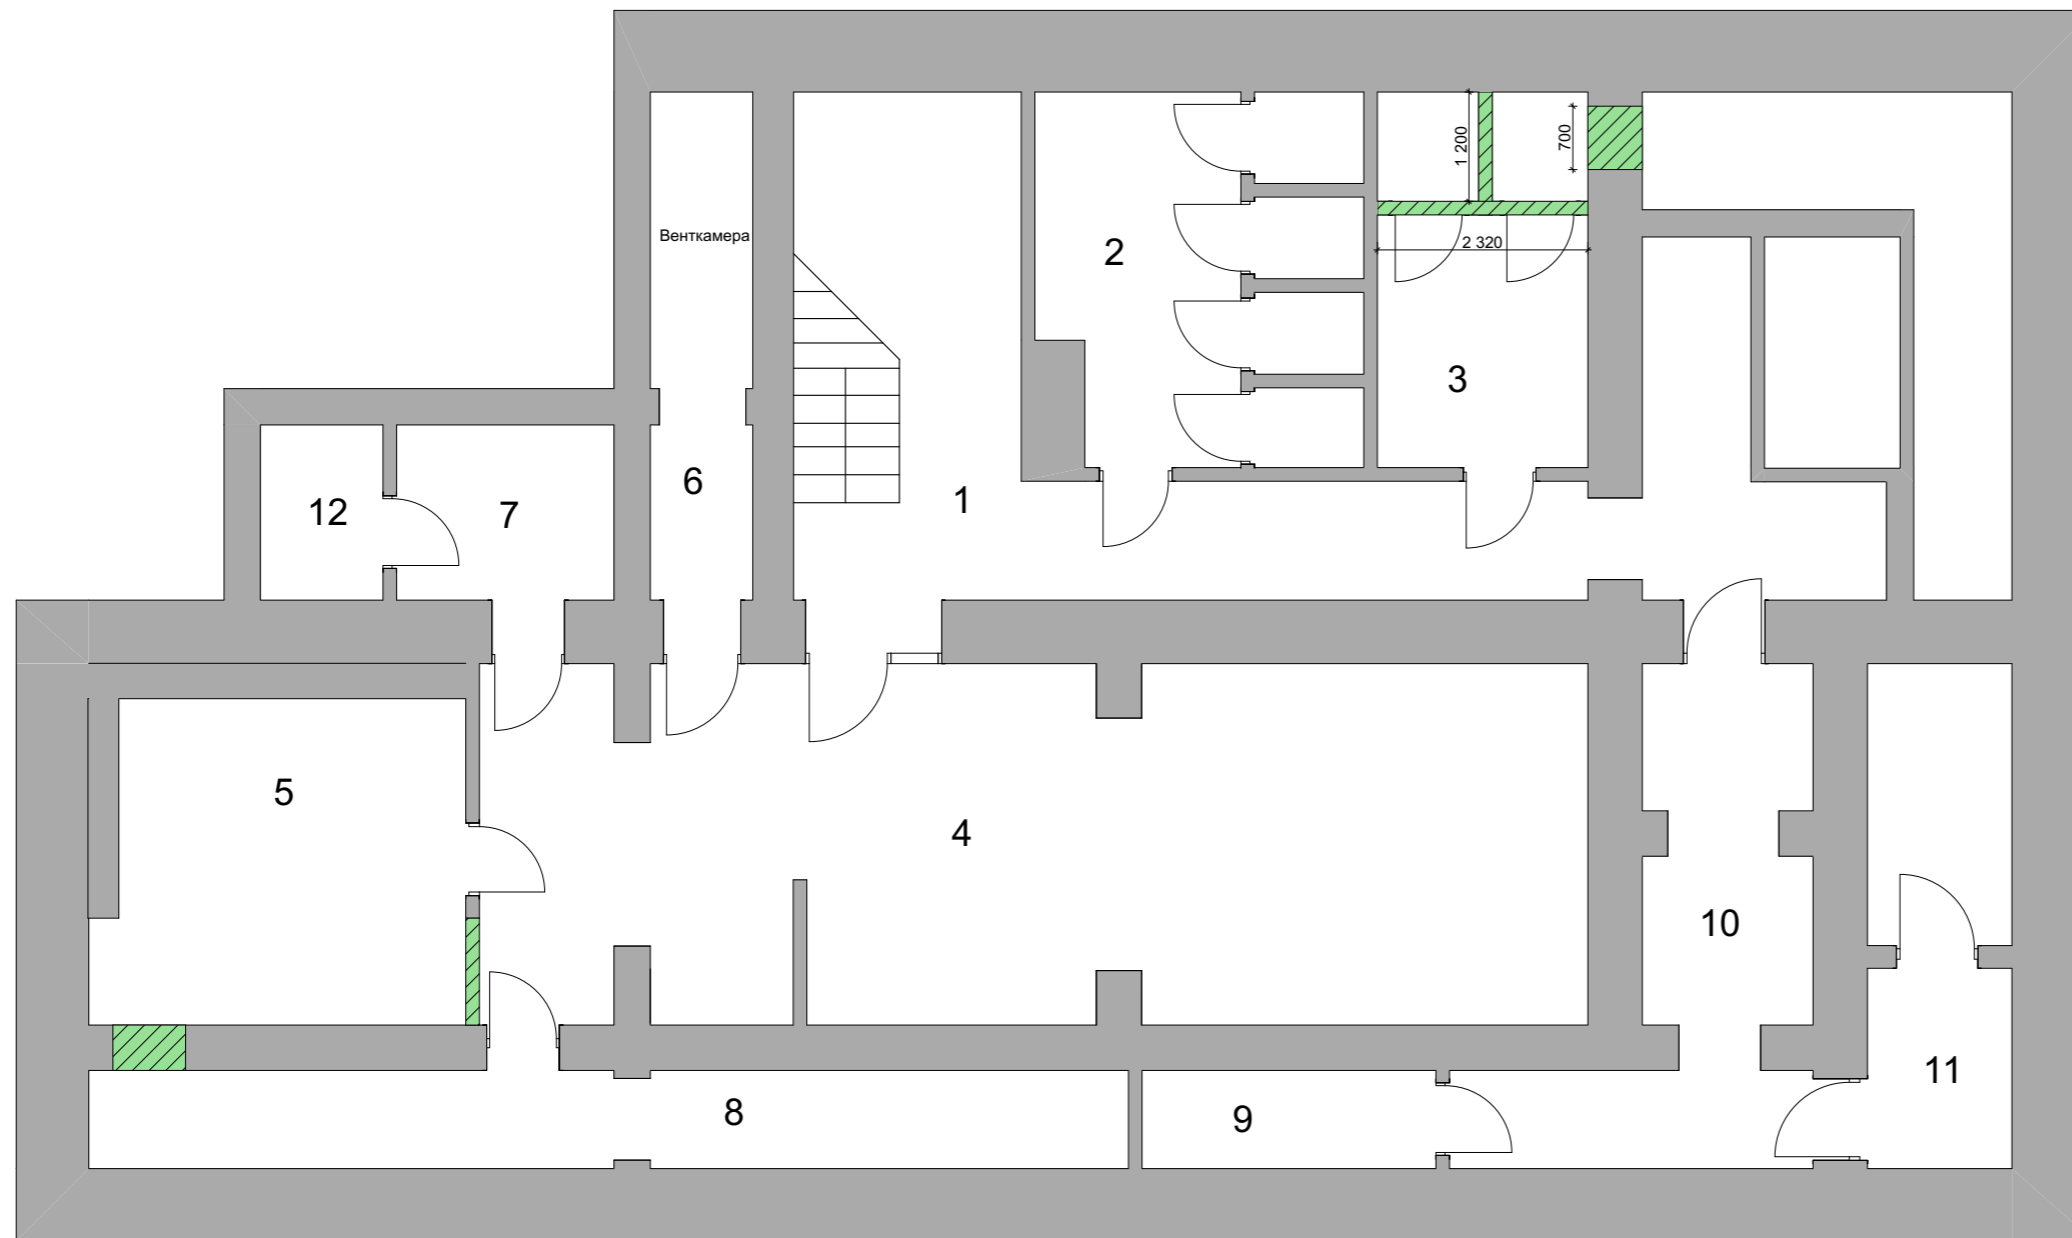

Експлікація приміщень		
№	Приміщення	Площа м2
1.	Коридор	28,94
2.	Жіночий WC	14,35
3.	Чоловічий WC	9,72
4.	Кухня	53,63
5.	Холодильна кімната	8,79
6.	Венткамера	7,16
7.	Посудомийна кімната	4,63
8.	Технічне приміщення	12,4
9.	Підсобка	3,67
10.	Тех приміщення персоналу	12,91
11.	Санузел+душова для персоналу	9,4
12.	Пральня	2,61
		168,21 м2

- Стіни, що монтуються
- Існуючі стіни

						Київ, 2024			
						Коктейль-бар ArtElixir, Велика Васильківська 29			
Изм.	Коп.ч.	Лист	№Док.	Подп.	Дата	Дизайн-проект коктейль-бару	Стадія	Лист	Листів
							-	9	43
						План монтажу підвалу	Степанова Є.М		

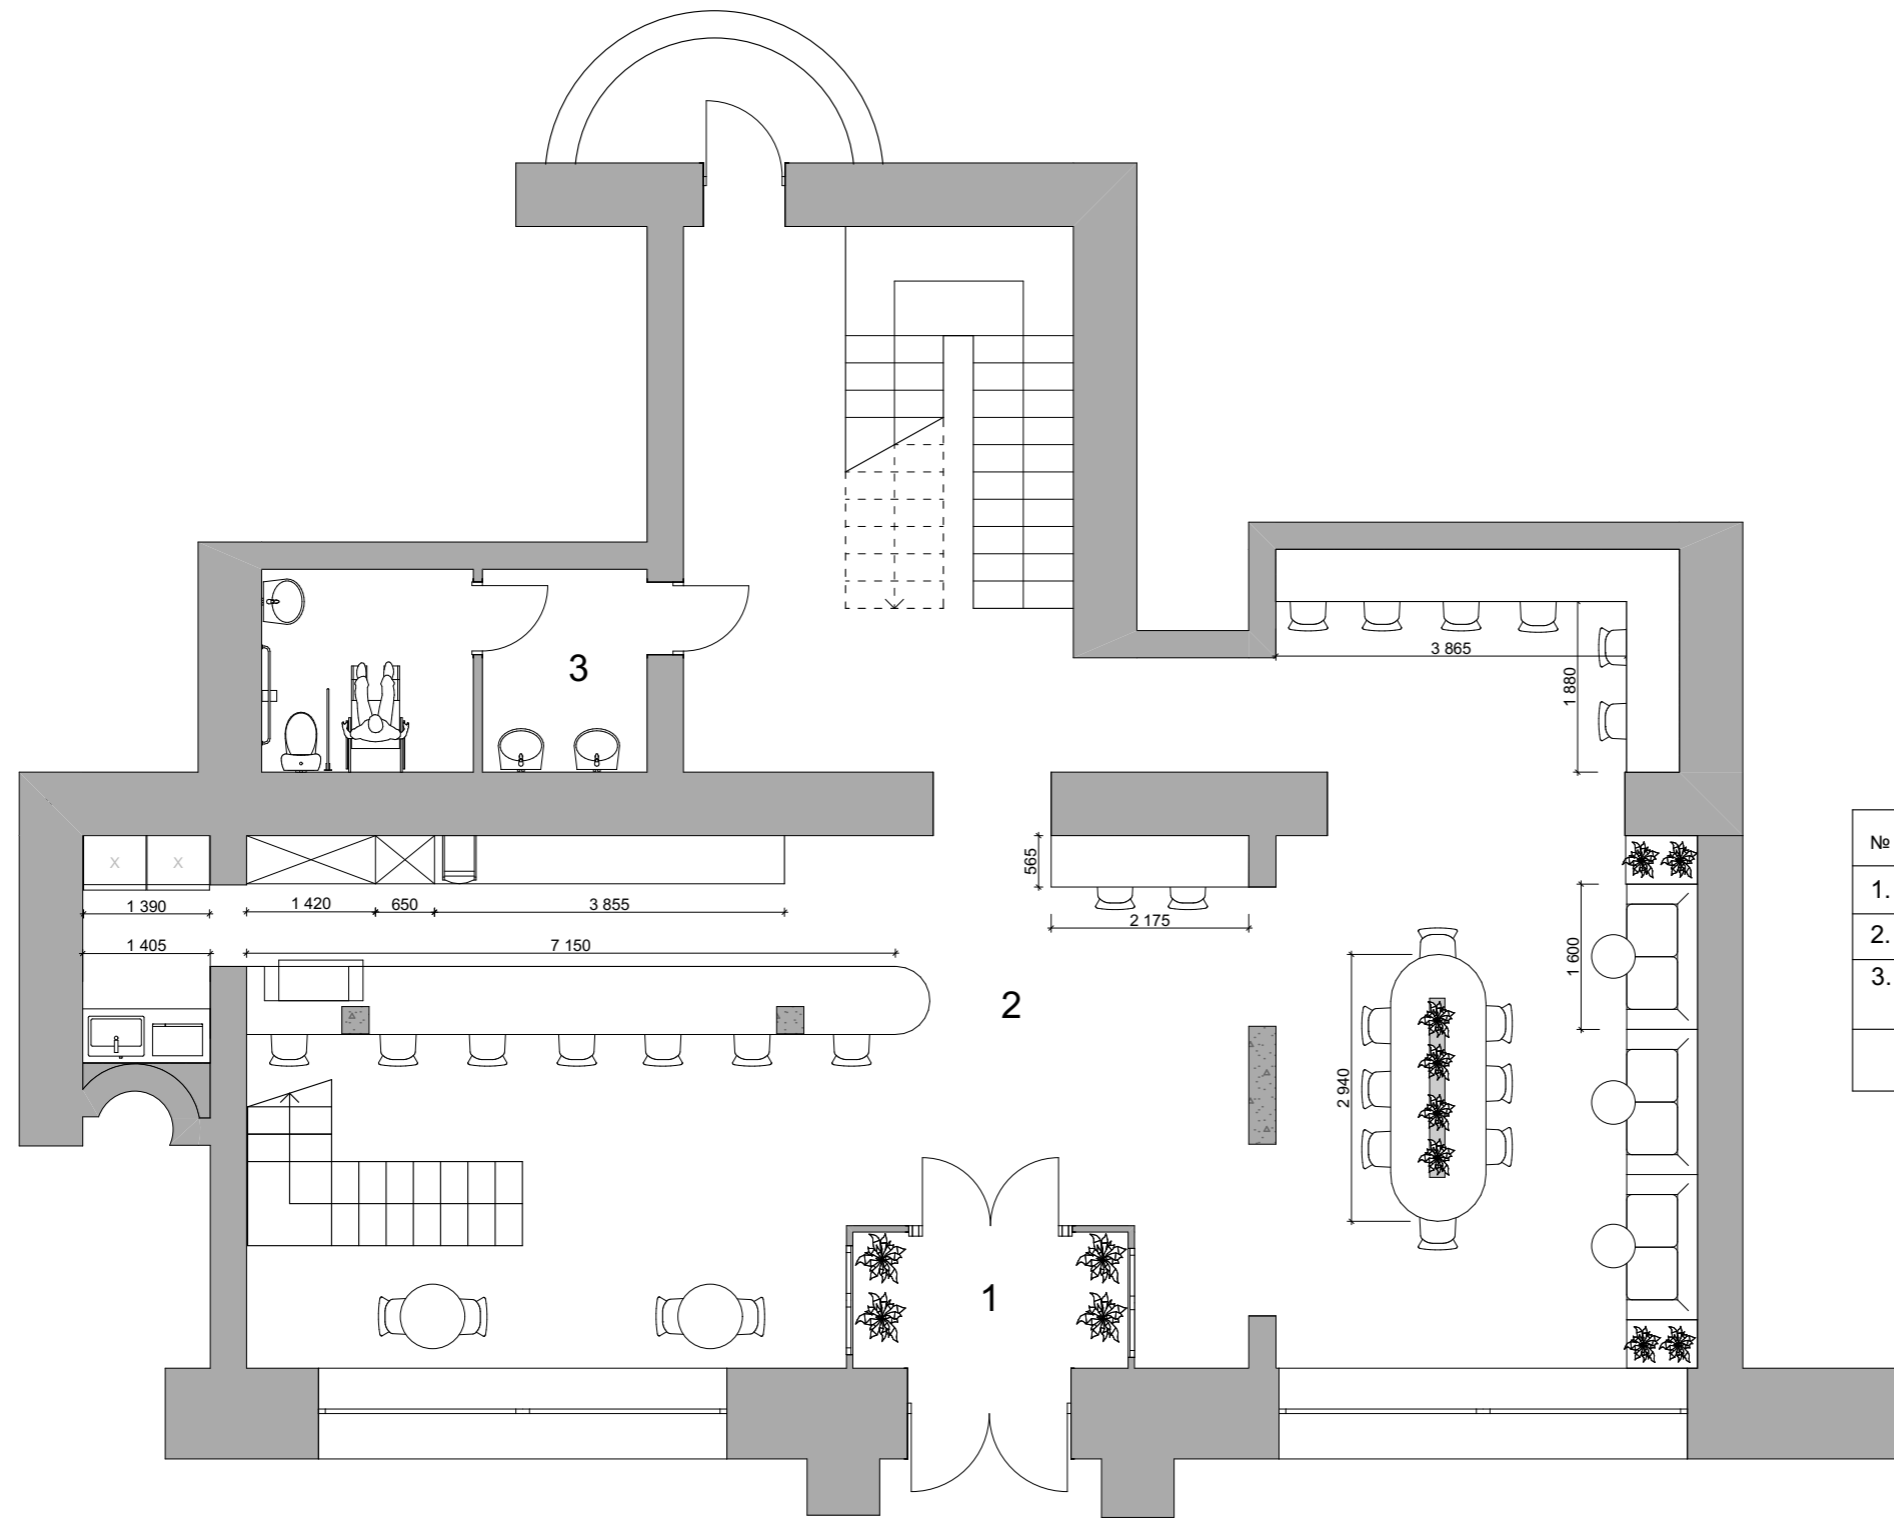


Експлікація приміщень

№	Приміщення	Площа м2
1.	Тамбур	5,39
2.	Основна зала	123,0
3.	Санвузол для людей з особливими можливостями	9,86
		138,25

Київ, 2024

Коктейль-бар ArtElixir, Велика Васильківська 29


Изм.	Коп.ч.	Лист	№Док.	Подп.	Дата	Дизайн-проект коктейль-бару	Стадія	Лист	Листів
							-	10	43
Планування 1-го поверху							Степанова Є.М		

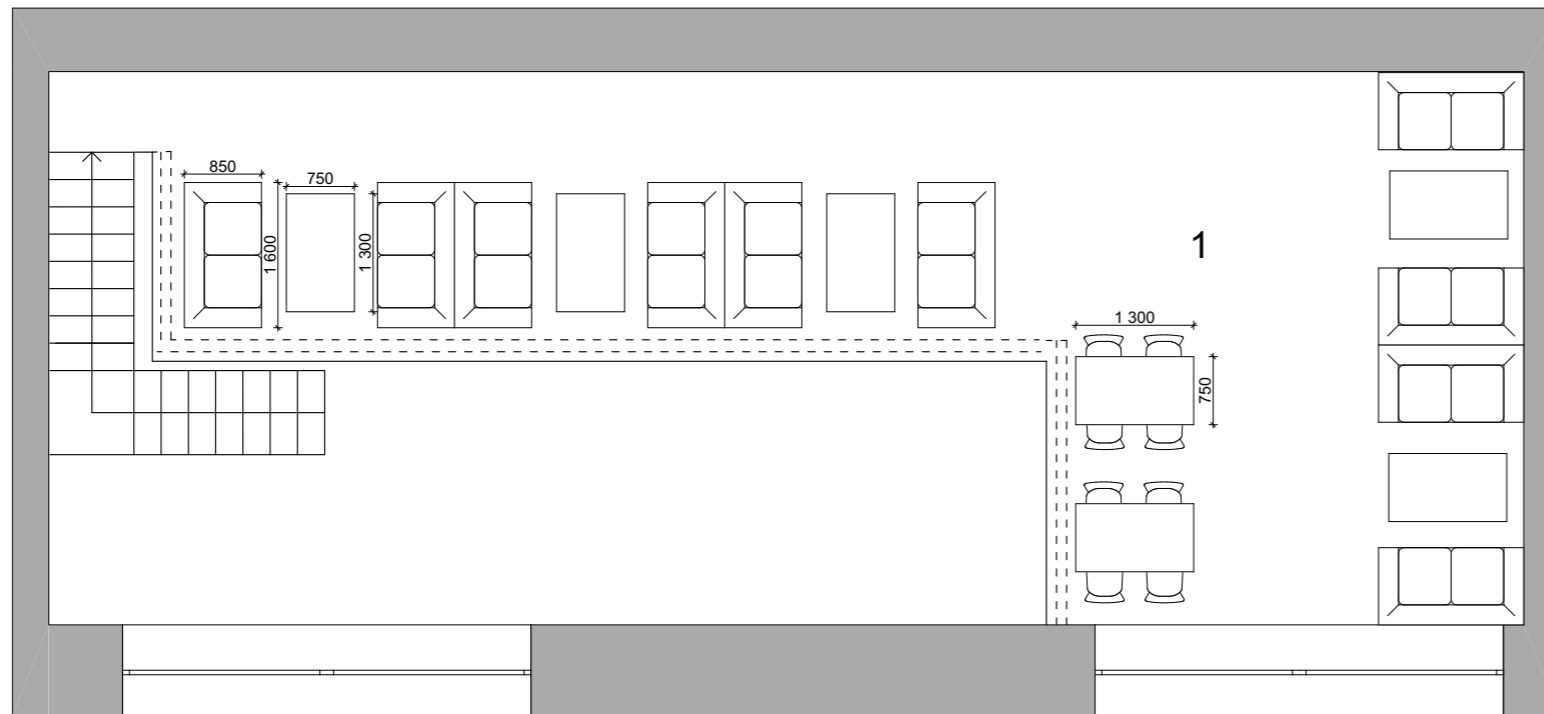

Експлікація приміщень


№	Приміщення	Площа м2
1.	Друга зала	61,14

						Київ, 2024			
						Коктейль-бар ArtElixir, Велика Васильківська 29			
						Дизайн-проект коктейль-бару	Стадія	Лист	Листів
							-	11	43
						Планування антресолю	Степанова Є.М		
Изм.	Коп.уч.	Лист	№Док.	Подп.	Дата				

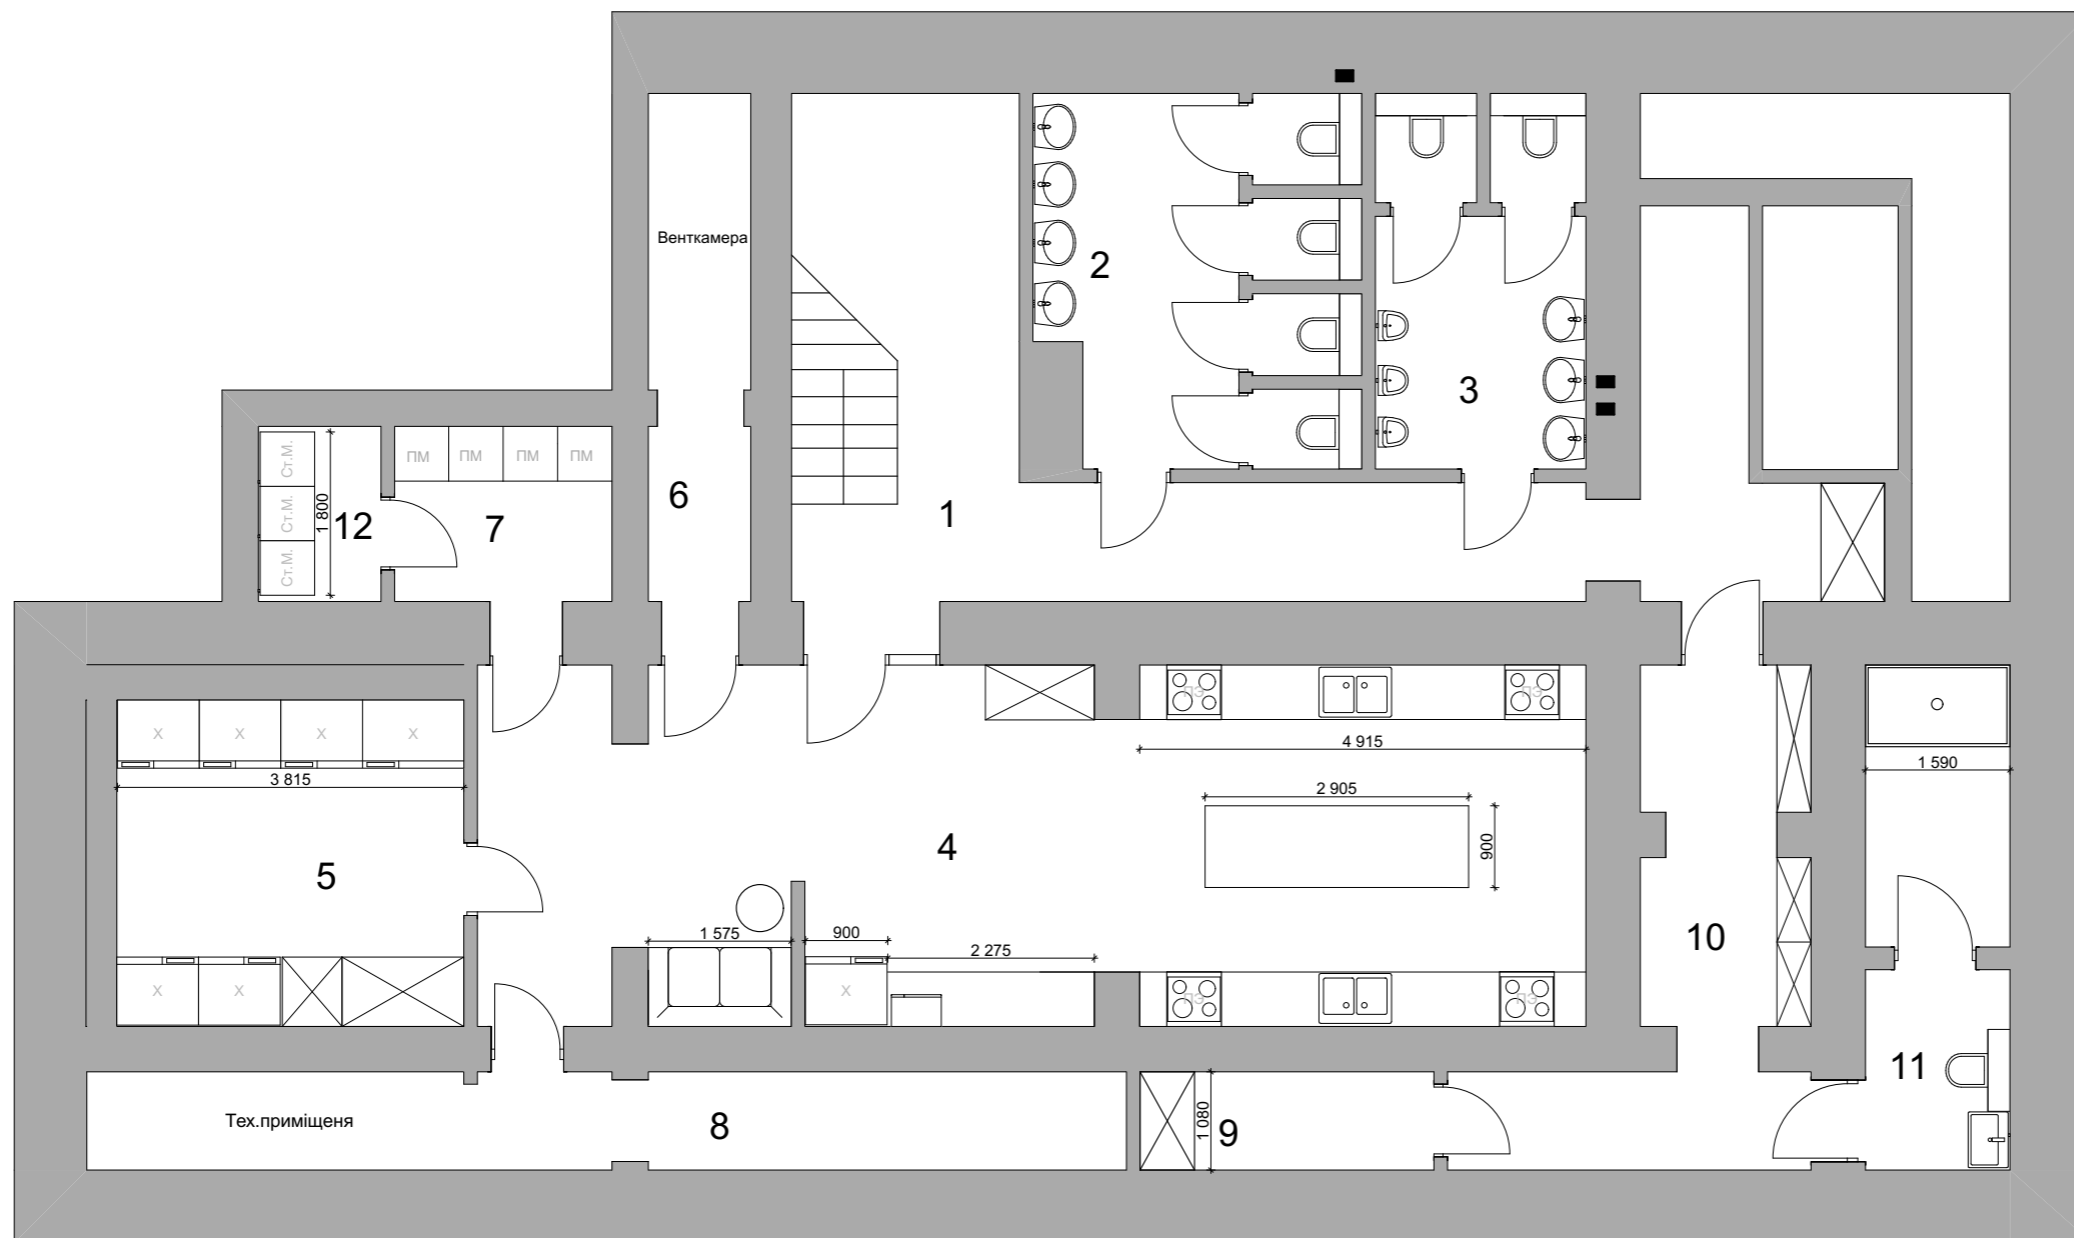

Експлікація приміщень		
№	Приміщення	Площа м2
1.	Коридор	28,94
2.	Жіночий WC	14,35
3.	Чоловічий WC	9,72
4.	Кухня	53,63
5.	Холодильна кімната	8,79
6.	Венткамера	7,16
7.	Посудомийне приміщення	4,63
8.	Технічне приміщення	12,4
9.	Підсобка	3,67
10.	Тех приміщення персоналу	12,91
11.	Санузел+душова для персоналу	9,4
12.	Пральня	2,61
		168,21 м2


						Київ, 2024			
						Коктейль-бар ArtElixir, Велика Васильківська 29			
Изм.	Коп.ч.	Лист	№Док.	Подп.	Дата	Дизайн-проект коктейль-бару	Стадія	Лист	Листів
							-	12	43
						Планування підвалу	Степанова Є.М		

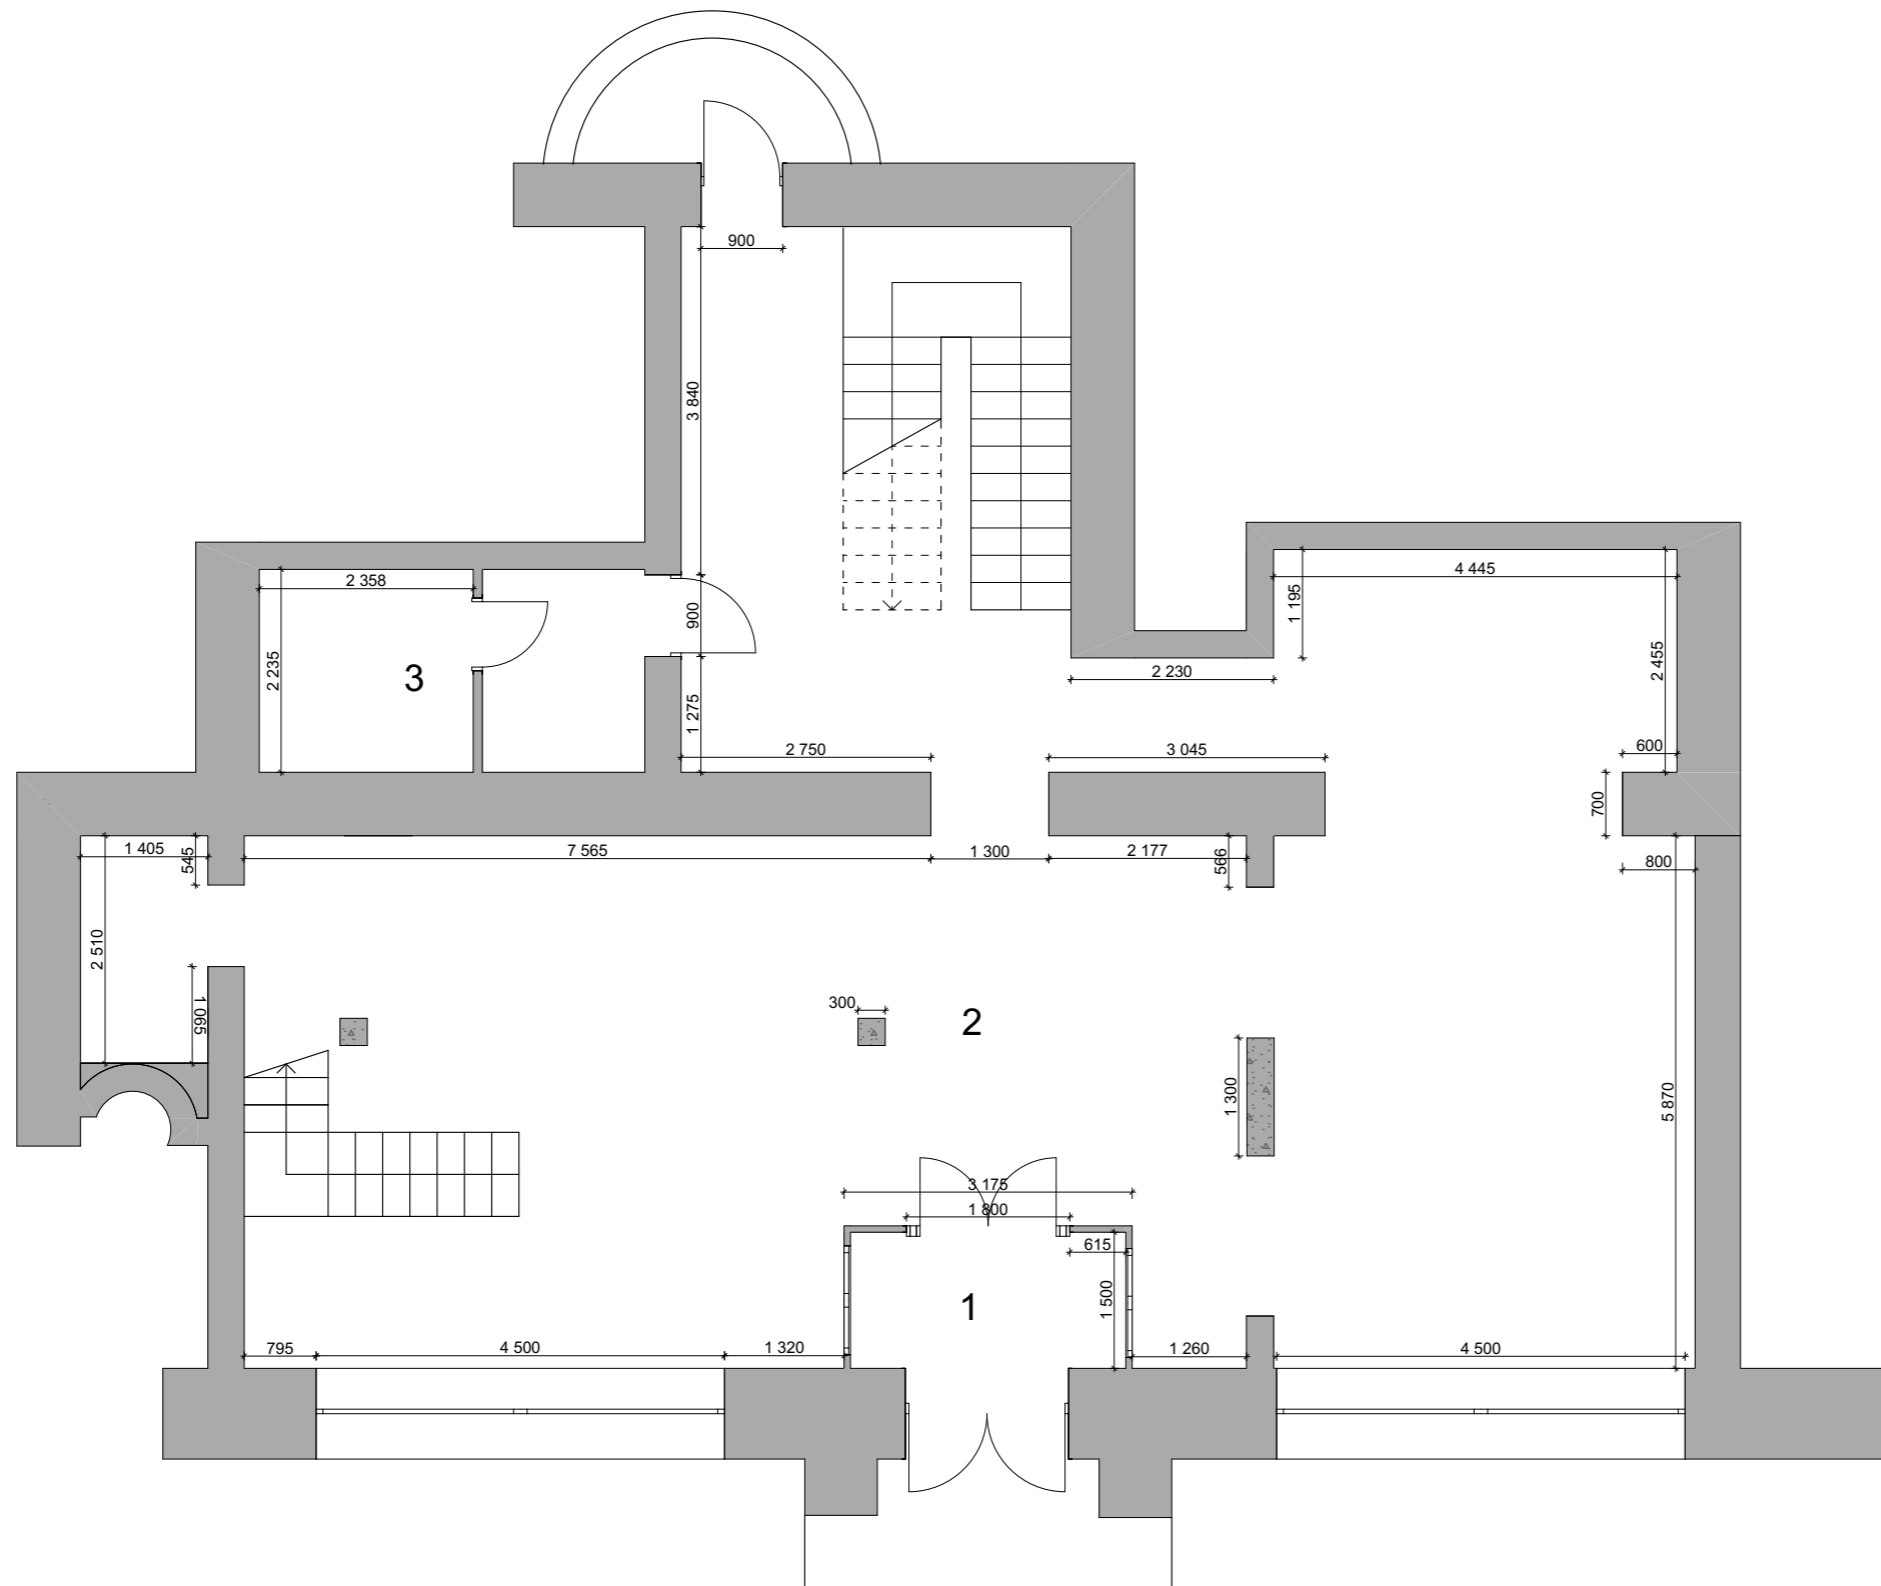

Експлікація приміщень


№	Приміщення	Площа м2
1.	Тамбур	5,39
2.	Основна зала	123,0
3.	Санвузол для людей з особливими можливостями	9,86
		138,25

						Київ, 2024			
						Коктейль-бар ArtElixir, Велика Васильківська 29			
Изм.	Коп.уч.	Лист	№Док.	Подп.	Дата	Дизайн-проект коктейль-бару	Стадія	Лист	Листів
							-	13	43
						План після перепланування	Степанова Є.М		

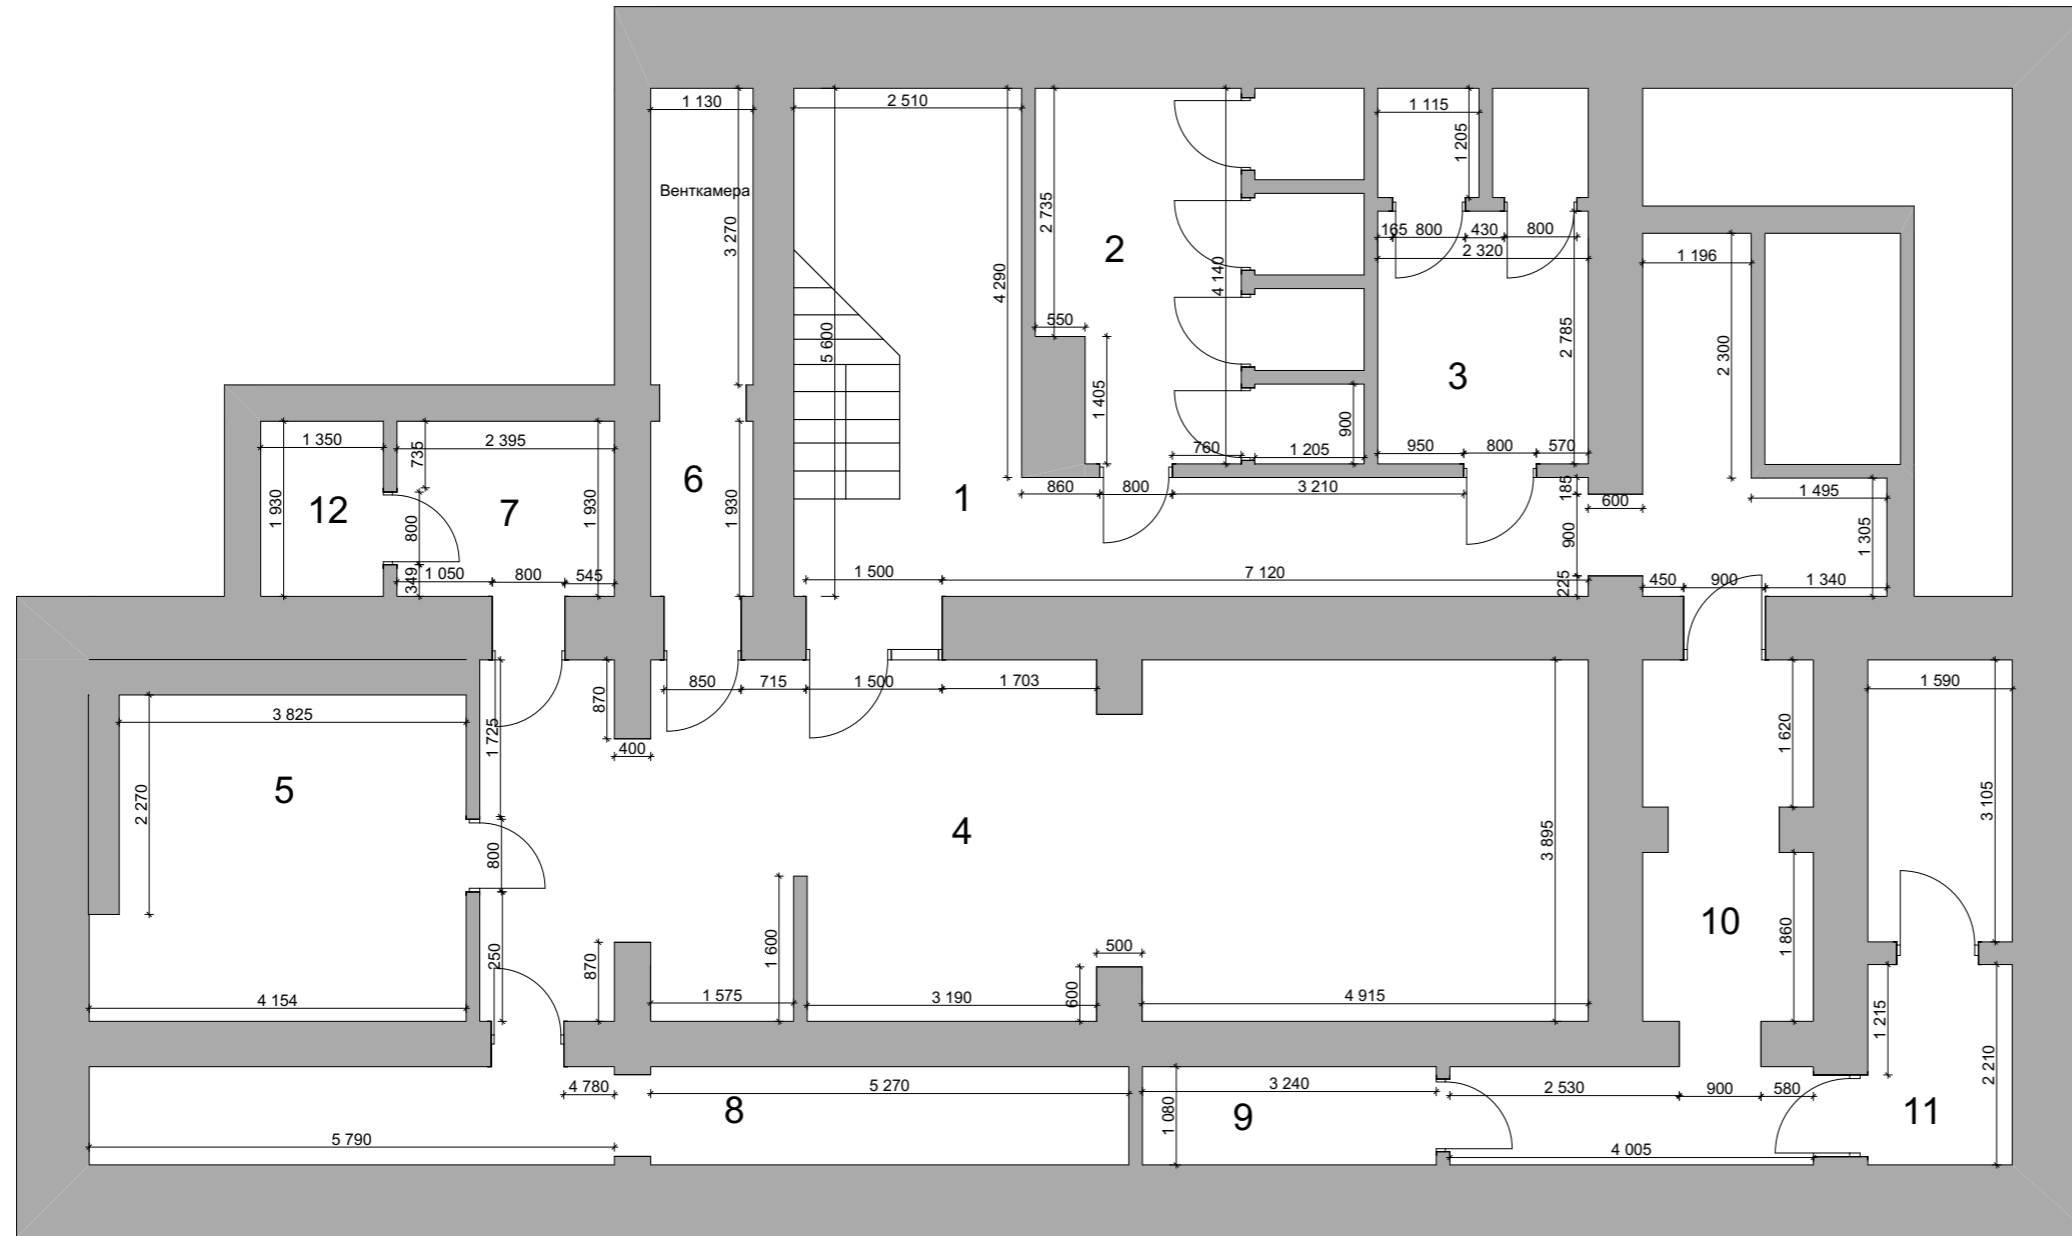



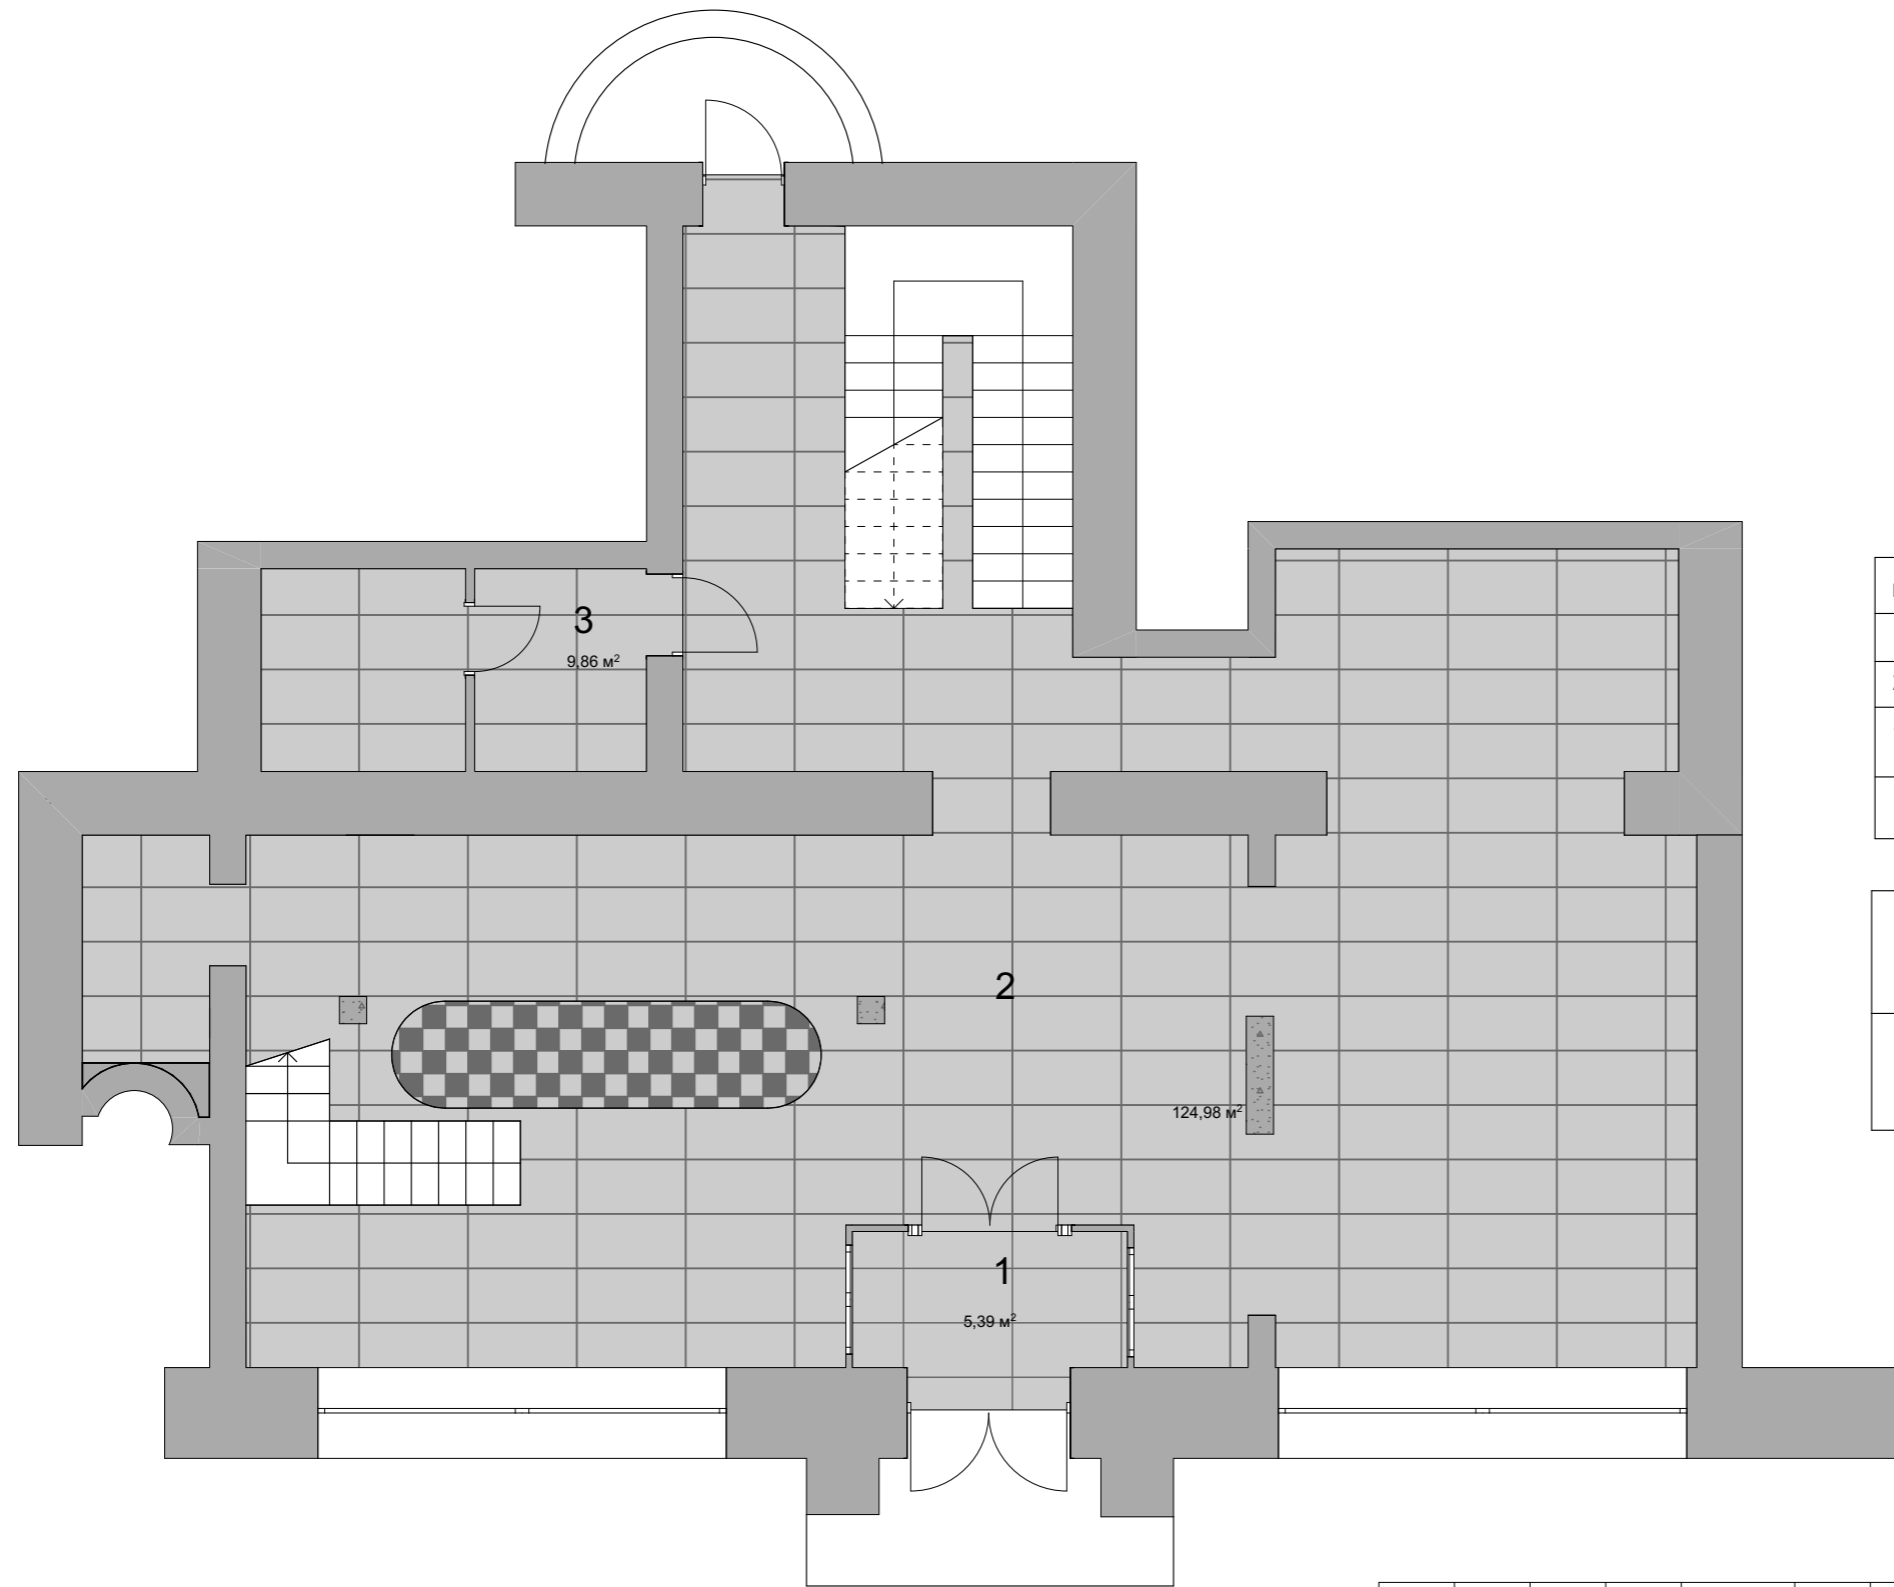

Експлікація приміщень		
№	Приміщення	Площа м2
1.	Коридор	28,94
2.	Жіночий WC	14,35
3.	Чоловічий WC	9,72
4.	Кухня	53,63
5.	Холодильна кімната	8,79
6.	Венткамера	7,16
7.	Посудомийна кімната	4,63
8.	Технічне приміщення	12,4
9.	Підсобка	3,67
10.	Тех приміщення персоналу	12,91
11.	Санузел+душова для персоналу	9,4
12.	Пральня	2,61
		168,21 м2

						Київ, 2024			
						Коктейль-бар ArtElixir, Велика Васильківська 29			
Изм.	Коп.ч.	Лист	№Док.	Подп.	Дата	Дизайн-проект коктейль-бару	Стадія	Лист	Листів
							-	14	43
						План після перепланування підвалу	Степанова Є.М		




Експлікація приміщень

№	Приміщення	Площа м2
1.	Тамбур	5,39
2.	Основна зала	123,0
3.	Санвузол для людей з особливими можливостями	9,86
		138,25

		Керамогранит Golden Tile Loftу антрацит
		Серія плиткі із колекції: МУТІНА/СНУМІА

						Київ, 2024			
						Коктейль-бар ArtElixir, Велика Васильківська 29			
Изм.	Коп.уч.	Лист	№Док.	Подп.	Дата	Стадія	Лист	Листів	
						Дизайн-проект коктейль-бару	-	15	43
						План підлоги 1-го поверху	Степанова Є.М		

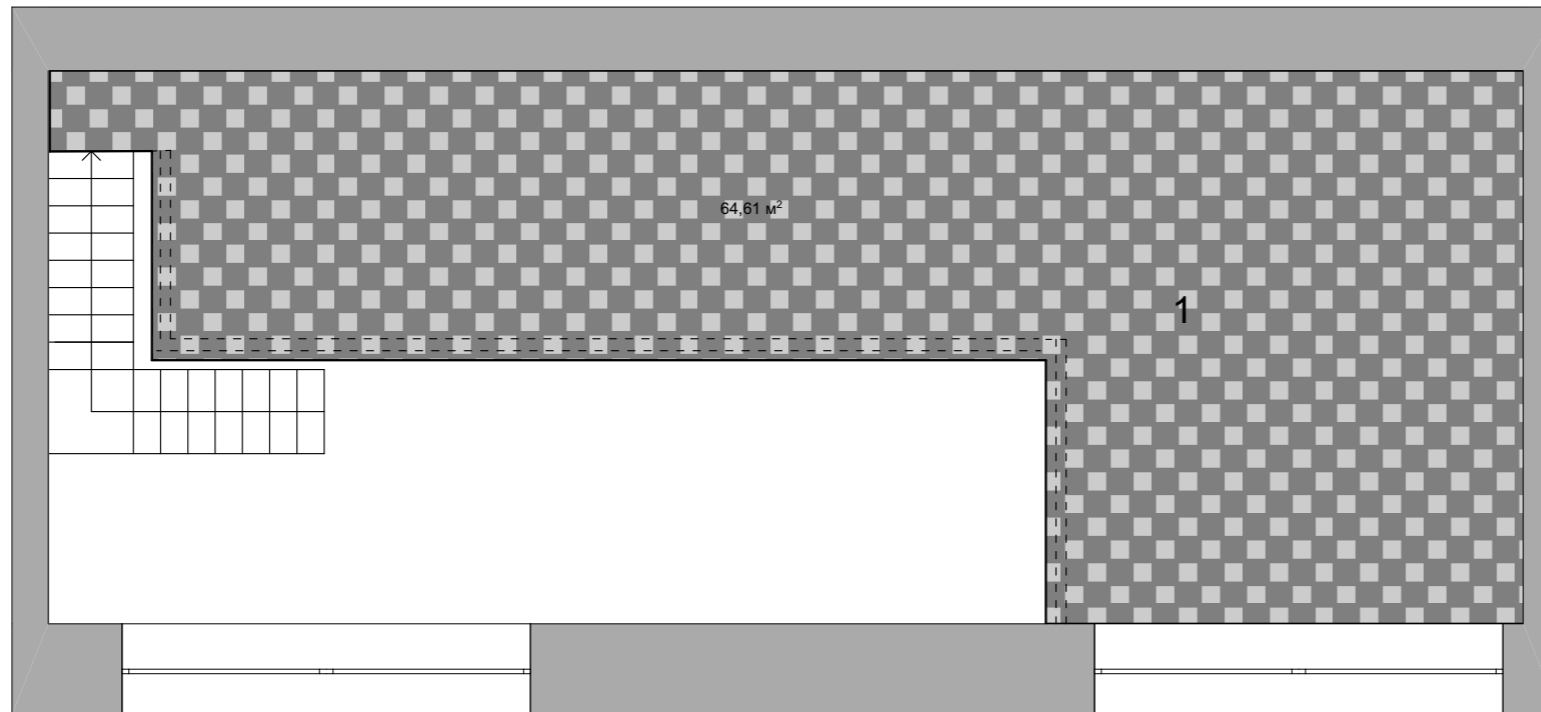


Експлікація приміщень

№	Приміщення	Площа м2
1.	Друга зала	61,14




						Київ, 2024			
						Коктейль-бар ArtElixir, Велика Васильківська 29			
Изм.	Коп.ч.	Лист	№Док.	Подп.	Дата	Дизайн-проект коктейль-бару	Стадія	Лист	Листів
							-	16	43
						План підлоги антресолю	Степанова Є.М		

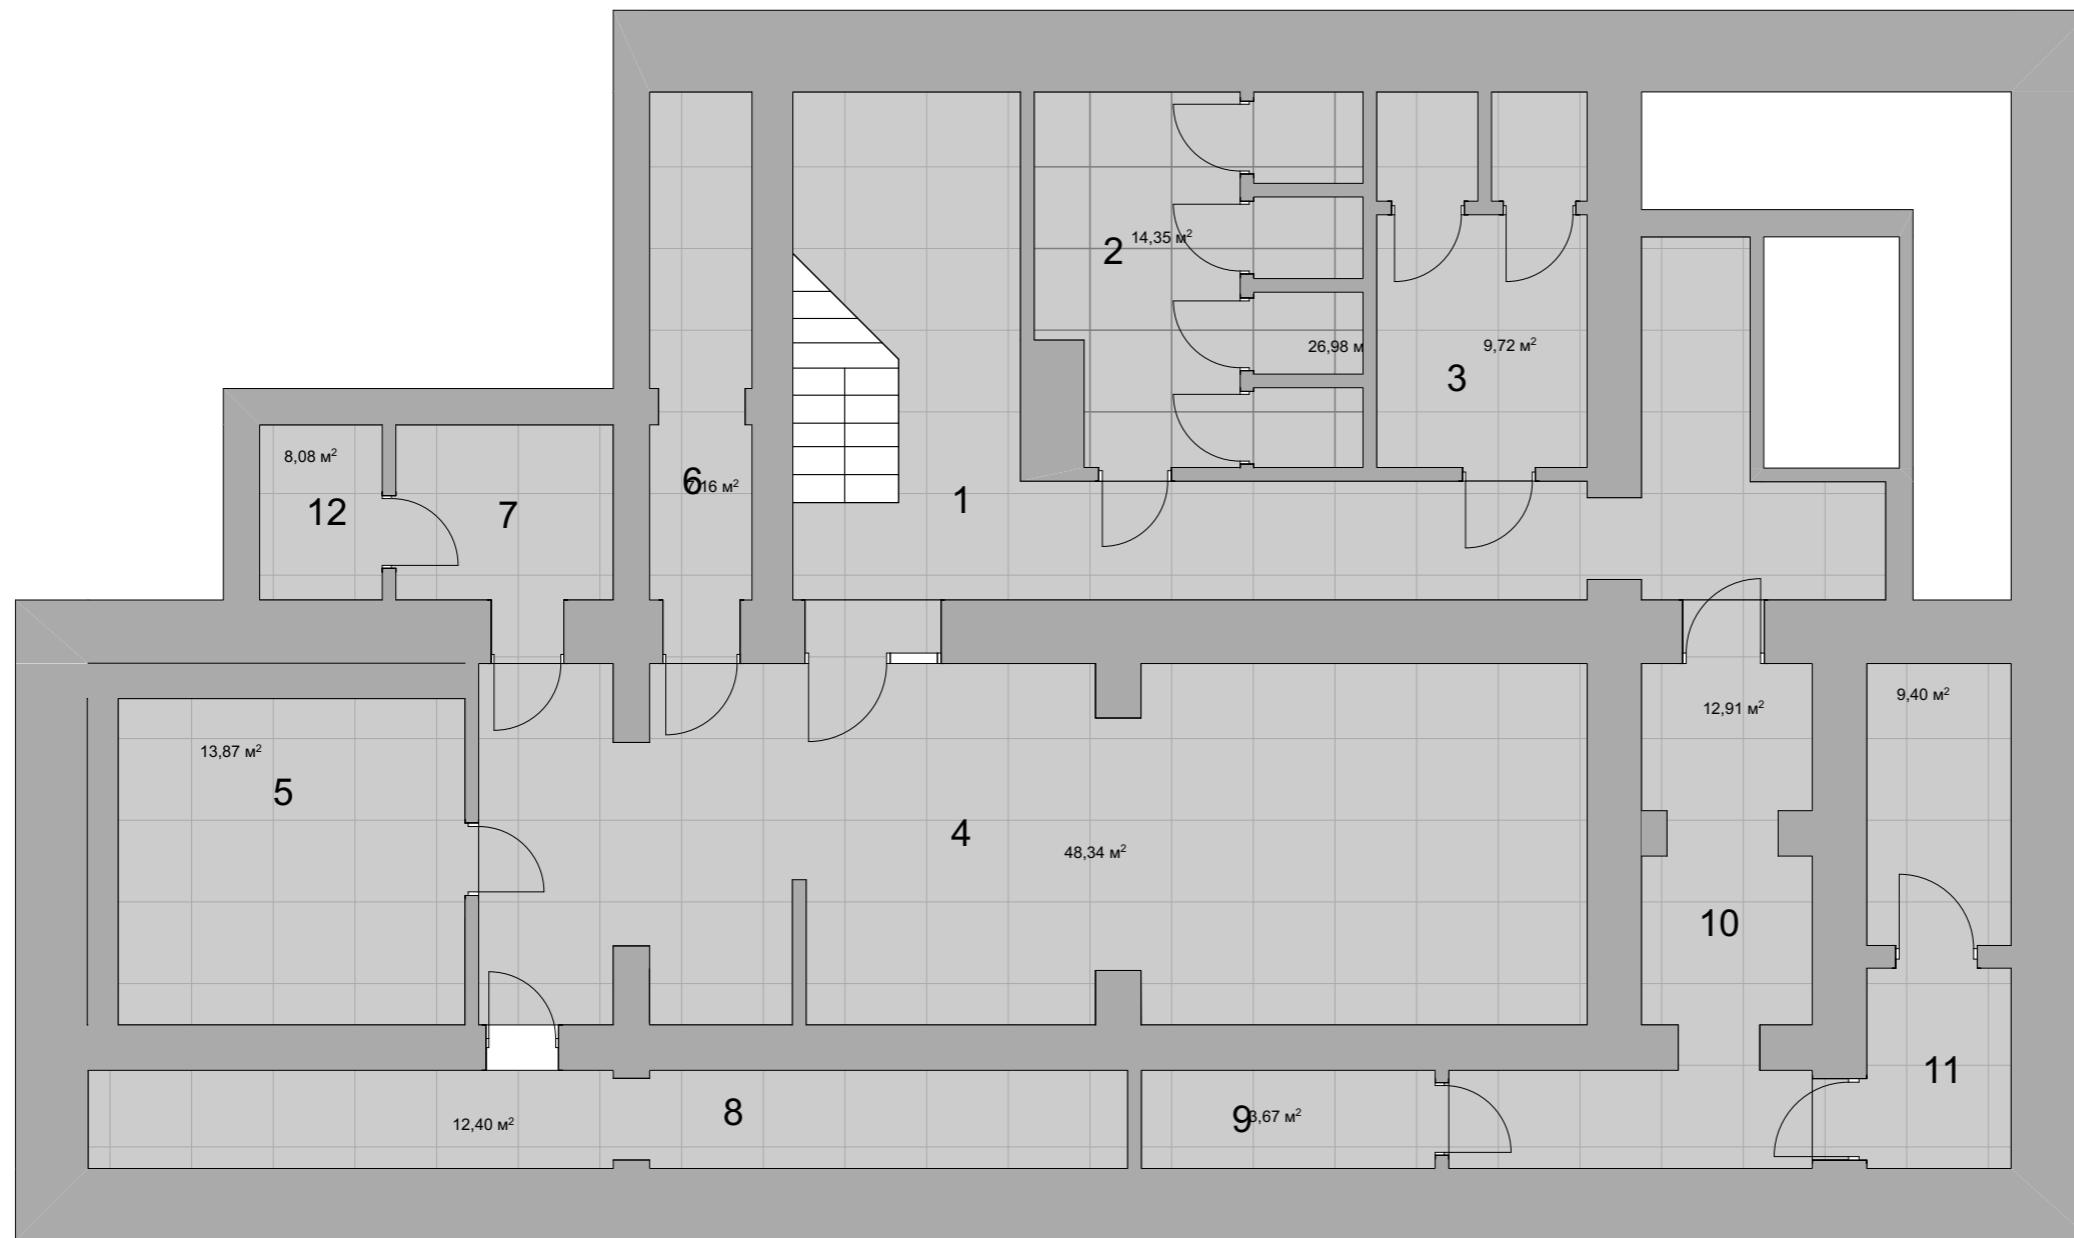

Експлікація приміщень		
№	Приміщення	Площа м2
1.	Коридор	28,94
2.	Жіночий WC	14,35
3.	Чоловічий WC	9,72
4.	Кухня	53,63
5.	Холодильна кімната	8,79
6.	Венткамера	7,16
7.	Посудомийна кімната	4,63
8.	Технічне приміщення	12,4
9.	Підсобка	3,67
10.	Тех приміщення персоналу	12,91
11.	Санузел+душова для персоналу	9,4
12.	Пральня	2,61
		168,21 м2

		Керамогранит Golden Tile Loft антрацит
---	---	--

						Київ, 2024			
						Коктейль-бар ArtElixir, Велика Васильківська 29			
Изм.	Коп.ч.	Лист	№Док.	Подп.	Дата	Дизайн-проект коктейль-бару	Стадія	Лист	Листів
							-	17	43
						План підлоги підвалу	Степанова Є.М		

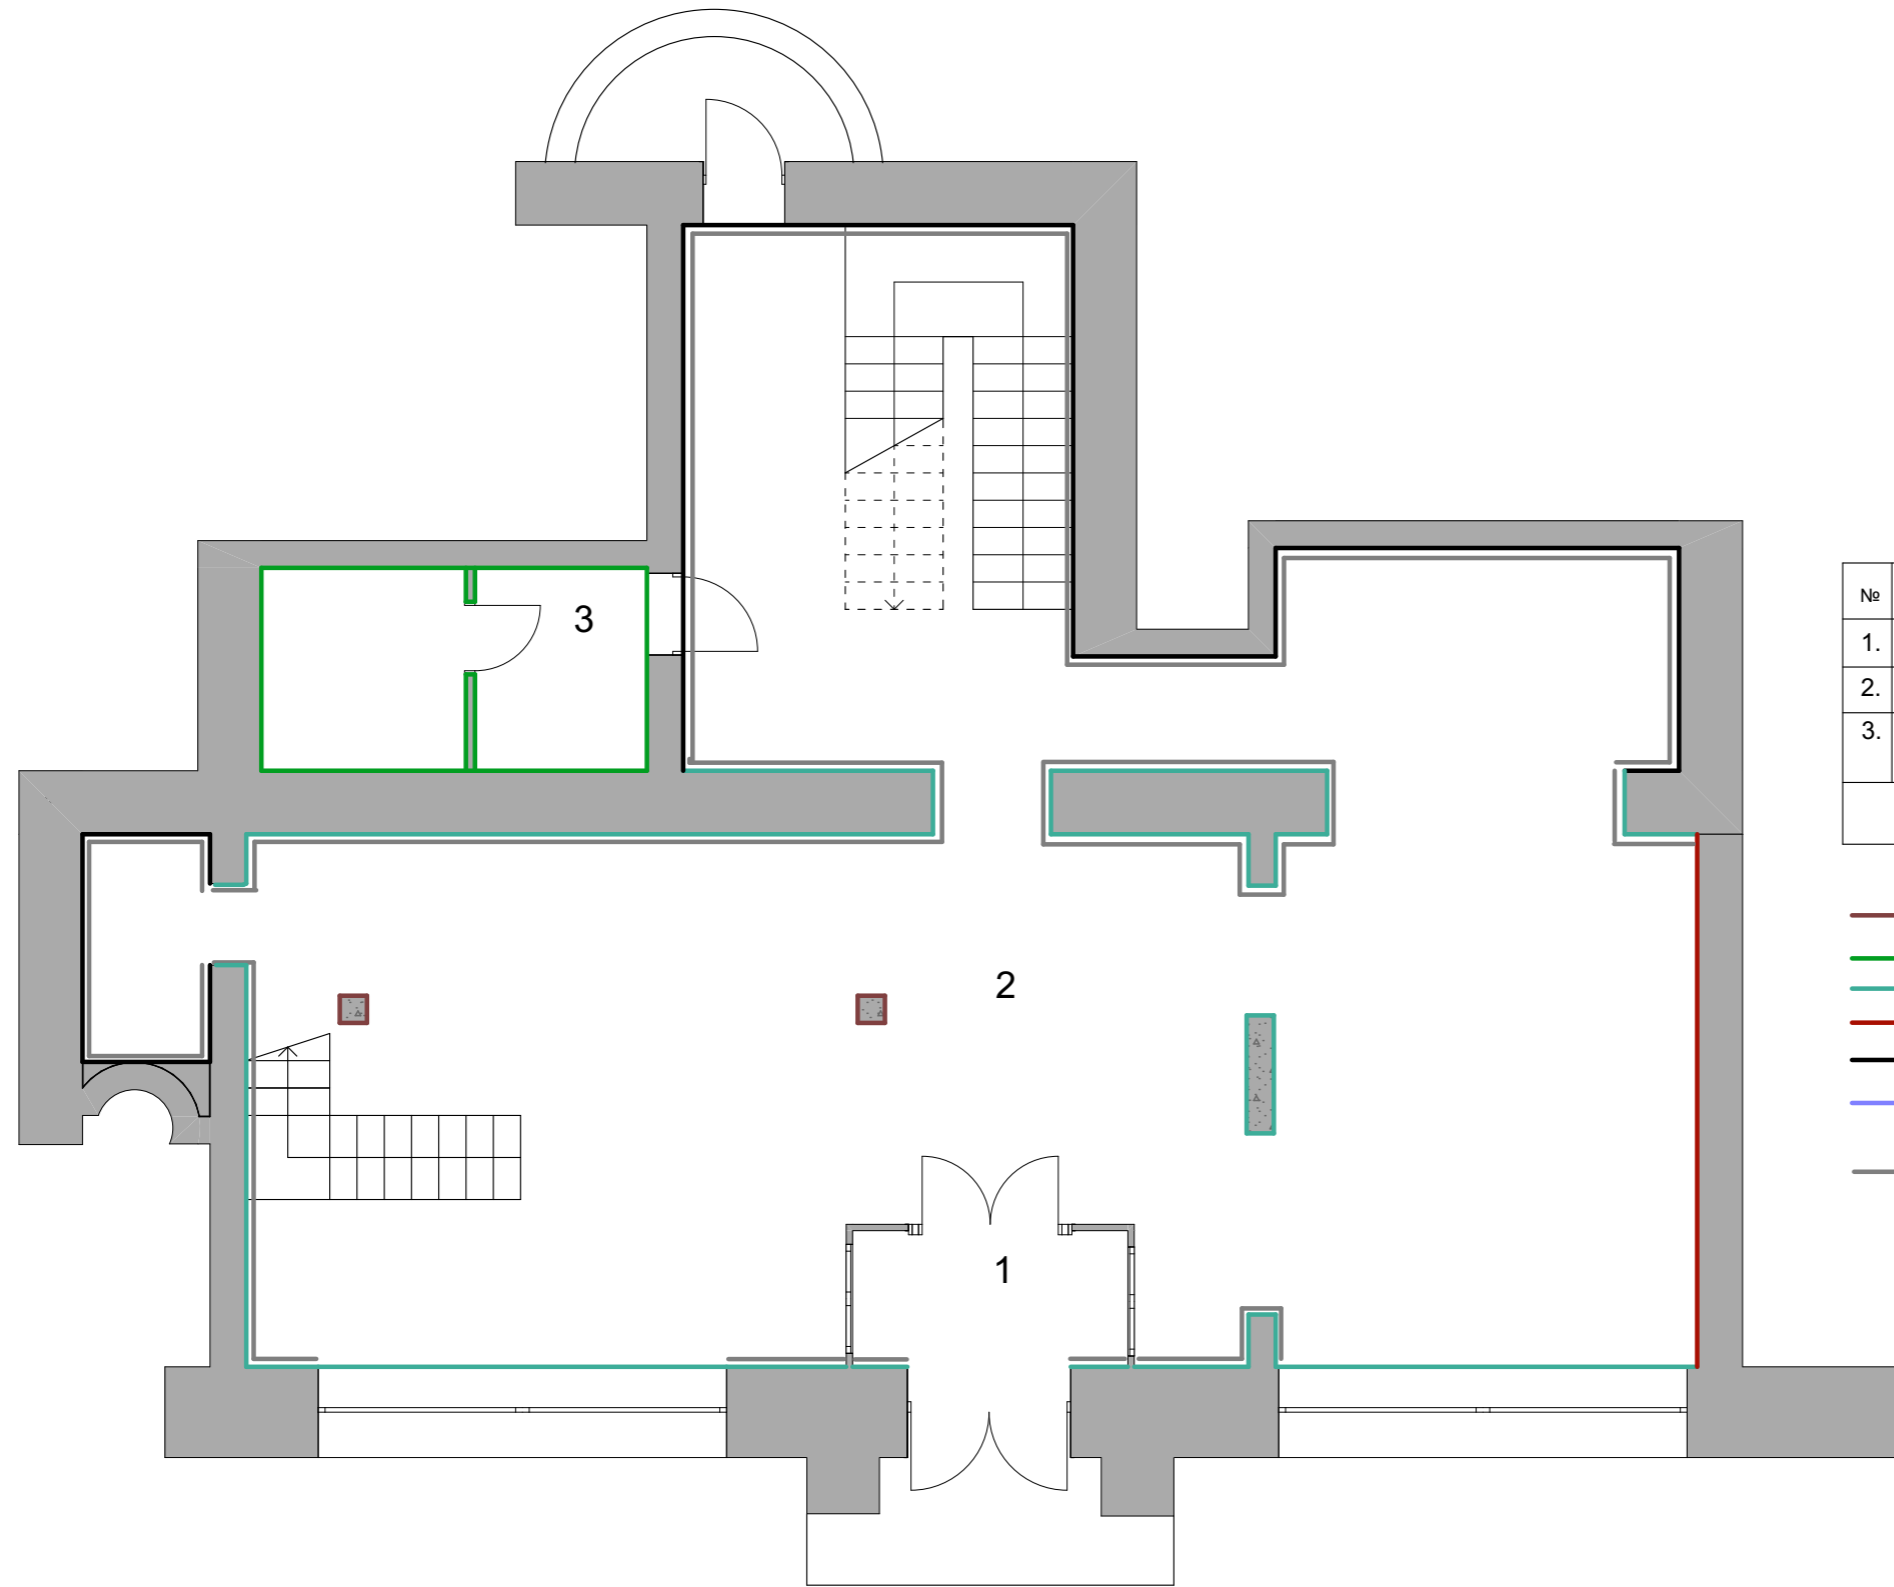


Експлікація приміщень

№	Приміщення	Площа м2
1.	Тамбур	5,39
2.	Основна зала	123,0
3.	Санвузол для людей з особливими можливостями	9,86
		138,25

- Дерев'яне облицювання колон
- Плитка для стін в санвузол
- Стіна під бетон
- Червона фарба
- Чорна фарба
- Плитка для стін в технічні приміщення
- Стінові панелі дерев'яні (h-900)

						Київ, 2024			
						Коктейль-бар ArtElixir, Велика Васильківська 29			
Изм.	Коп.ч.	Лист	№Док.	Подп.	Дата	Дизайн-проект коктейль-бару	Стадія	Лист	Листів
							-	18	43
						План облицювання стін 1-го поверху	Степанова Є.М		




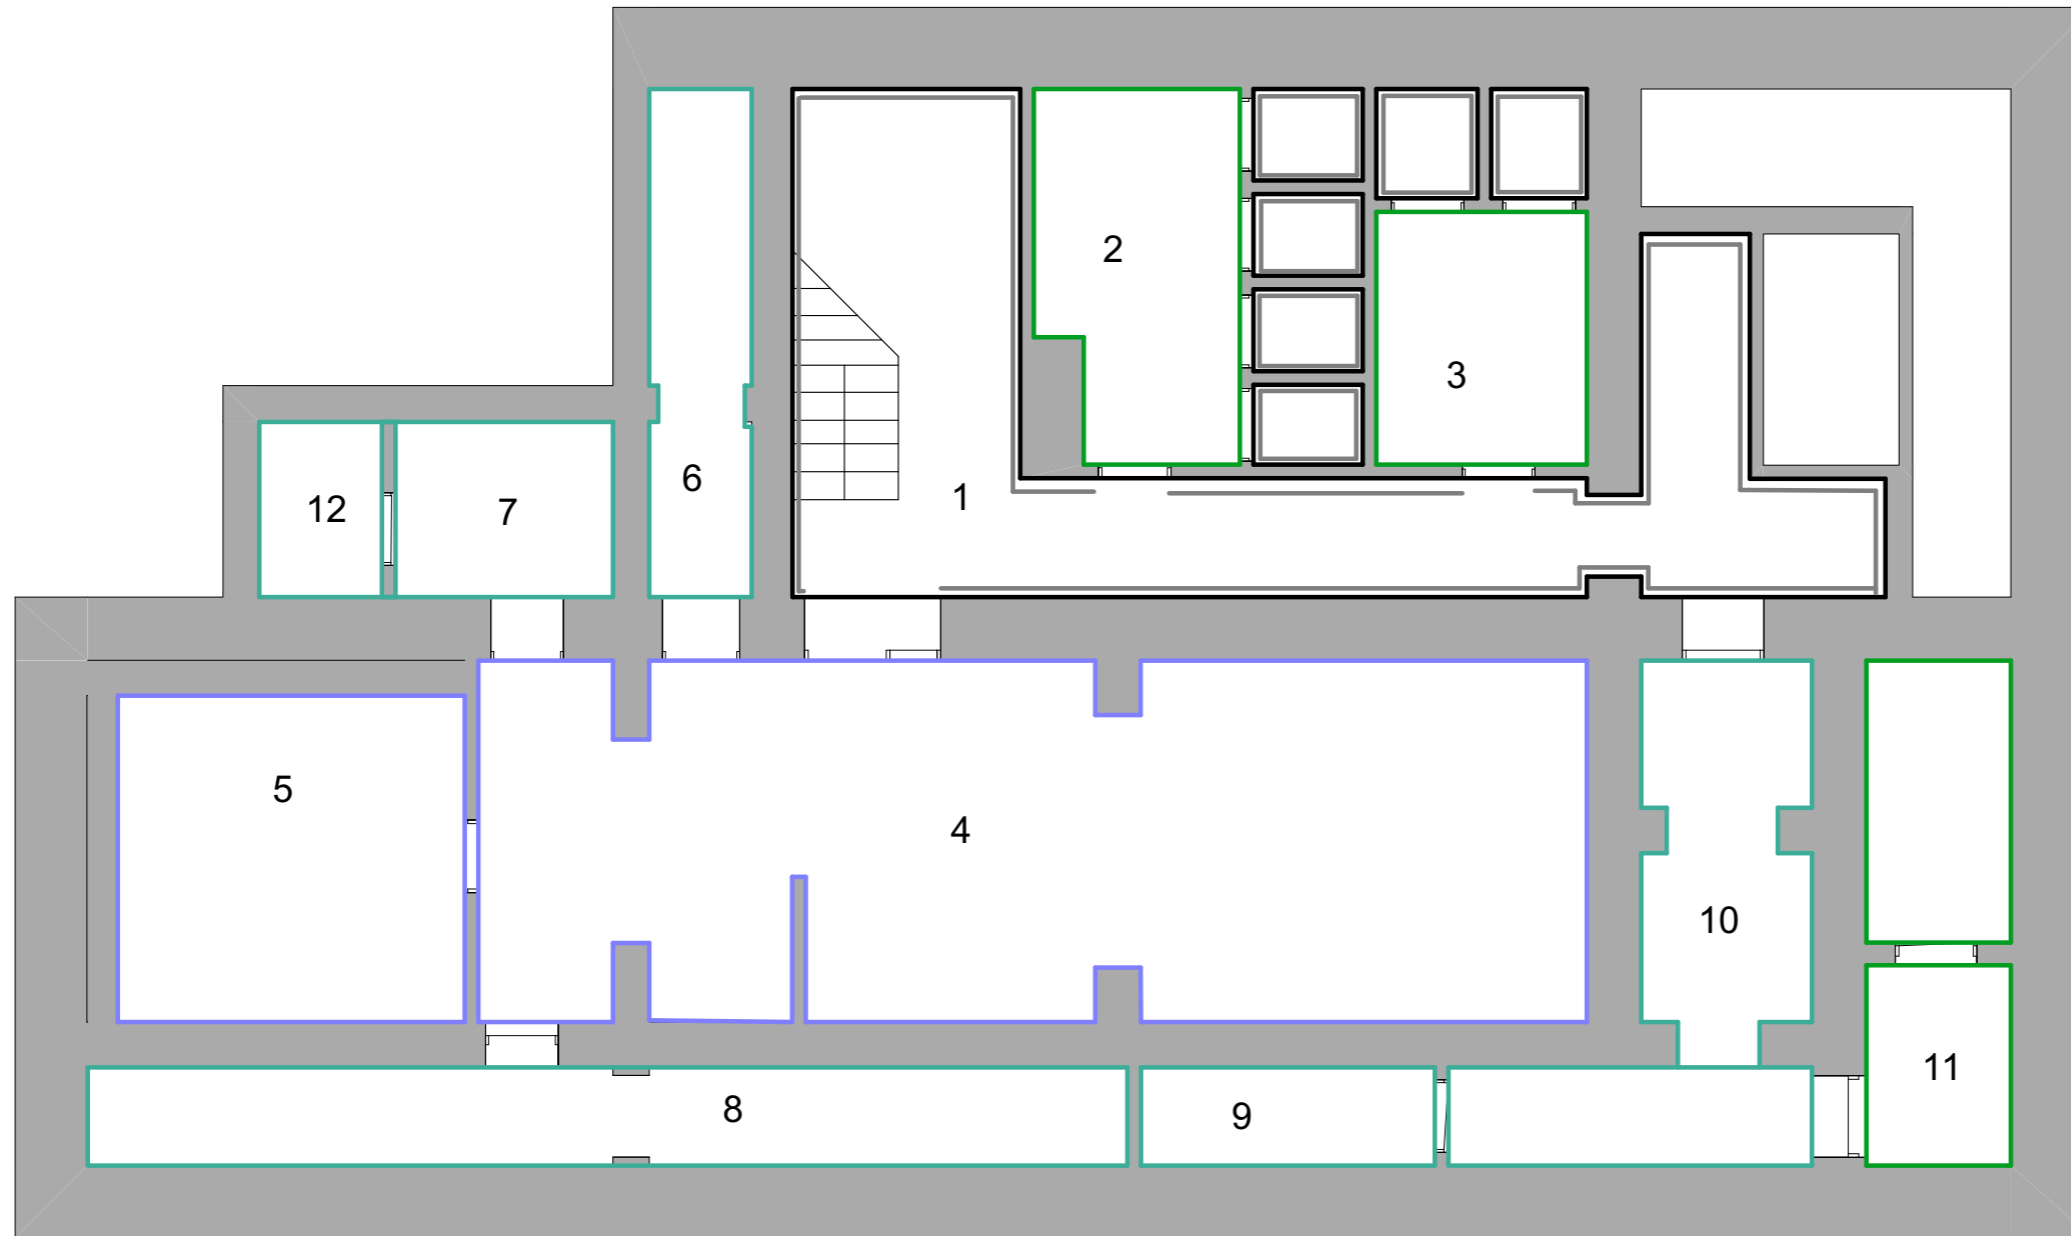

Експлікація приміщень		
№	Приміщення	Площа м2
1.	Коридор	28,94
2.	Жіночий WC	14,35
3.	Чоловічий WC	9,72
4.	Кухня	53,63
5.	Холодильна кімната	8,79
6.	Венткамера	7,16
7.	Посудомийна кімната	4,63
8.	Технічне приміщення	12,4
9.	Підсобка	3,67
10.	Тех приміщення персоналу	12,91
11.	Санузел+душова для персоналу	9,4
12.	Пральня	2,61
		168,21 м2

- Дерев'яне облицювання колон
- Плитка для стін в санвузол
- Стіна під бетон
- Червона фарба
- Чорна фарба
- Плитка для стін в технічні приміщення
- Стінові панелі дерев'яні (h-900)

						Київ, 2024			
						Коктейль-бар ArtElixir, Велика Васильківська 29			
Изм.	Коп.уч.	Лист	№Док.	Подп.	Дата	Дизайн-проект коктейль-бару	Стадія	Лист	Листів
							-	20	43
						План облицювання стін підвалу	Степанова Є.М		

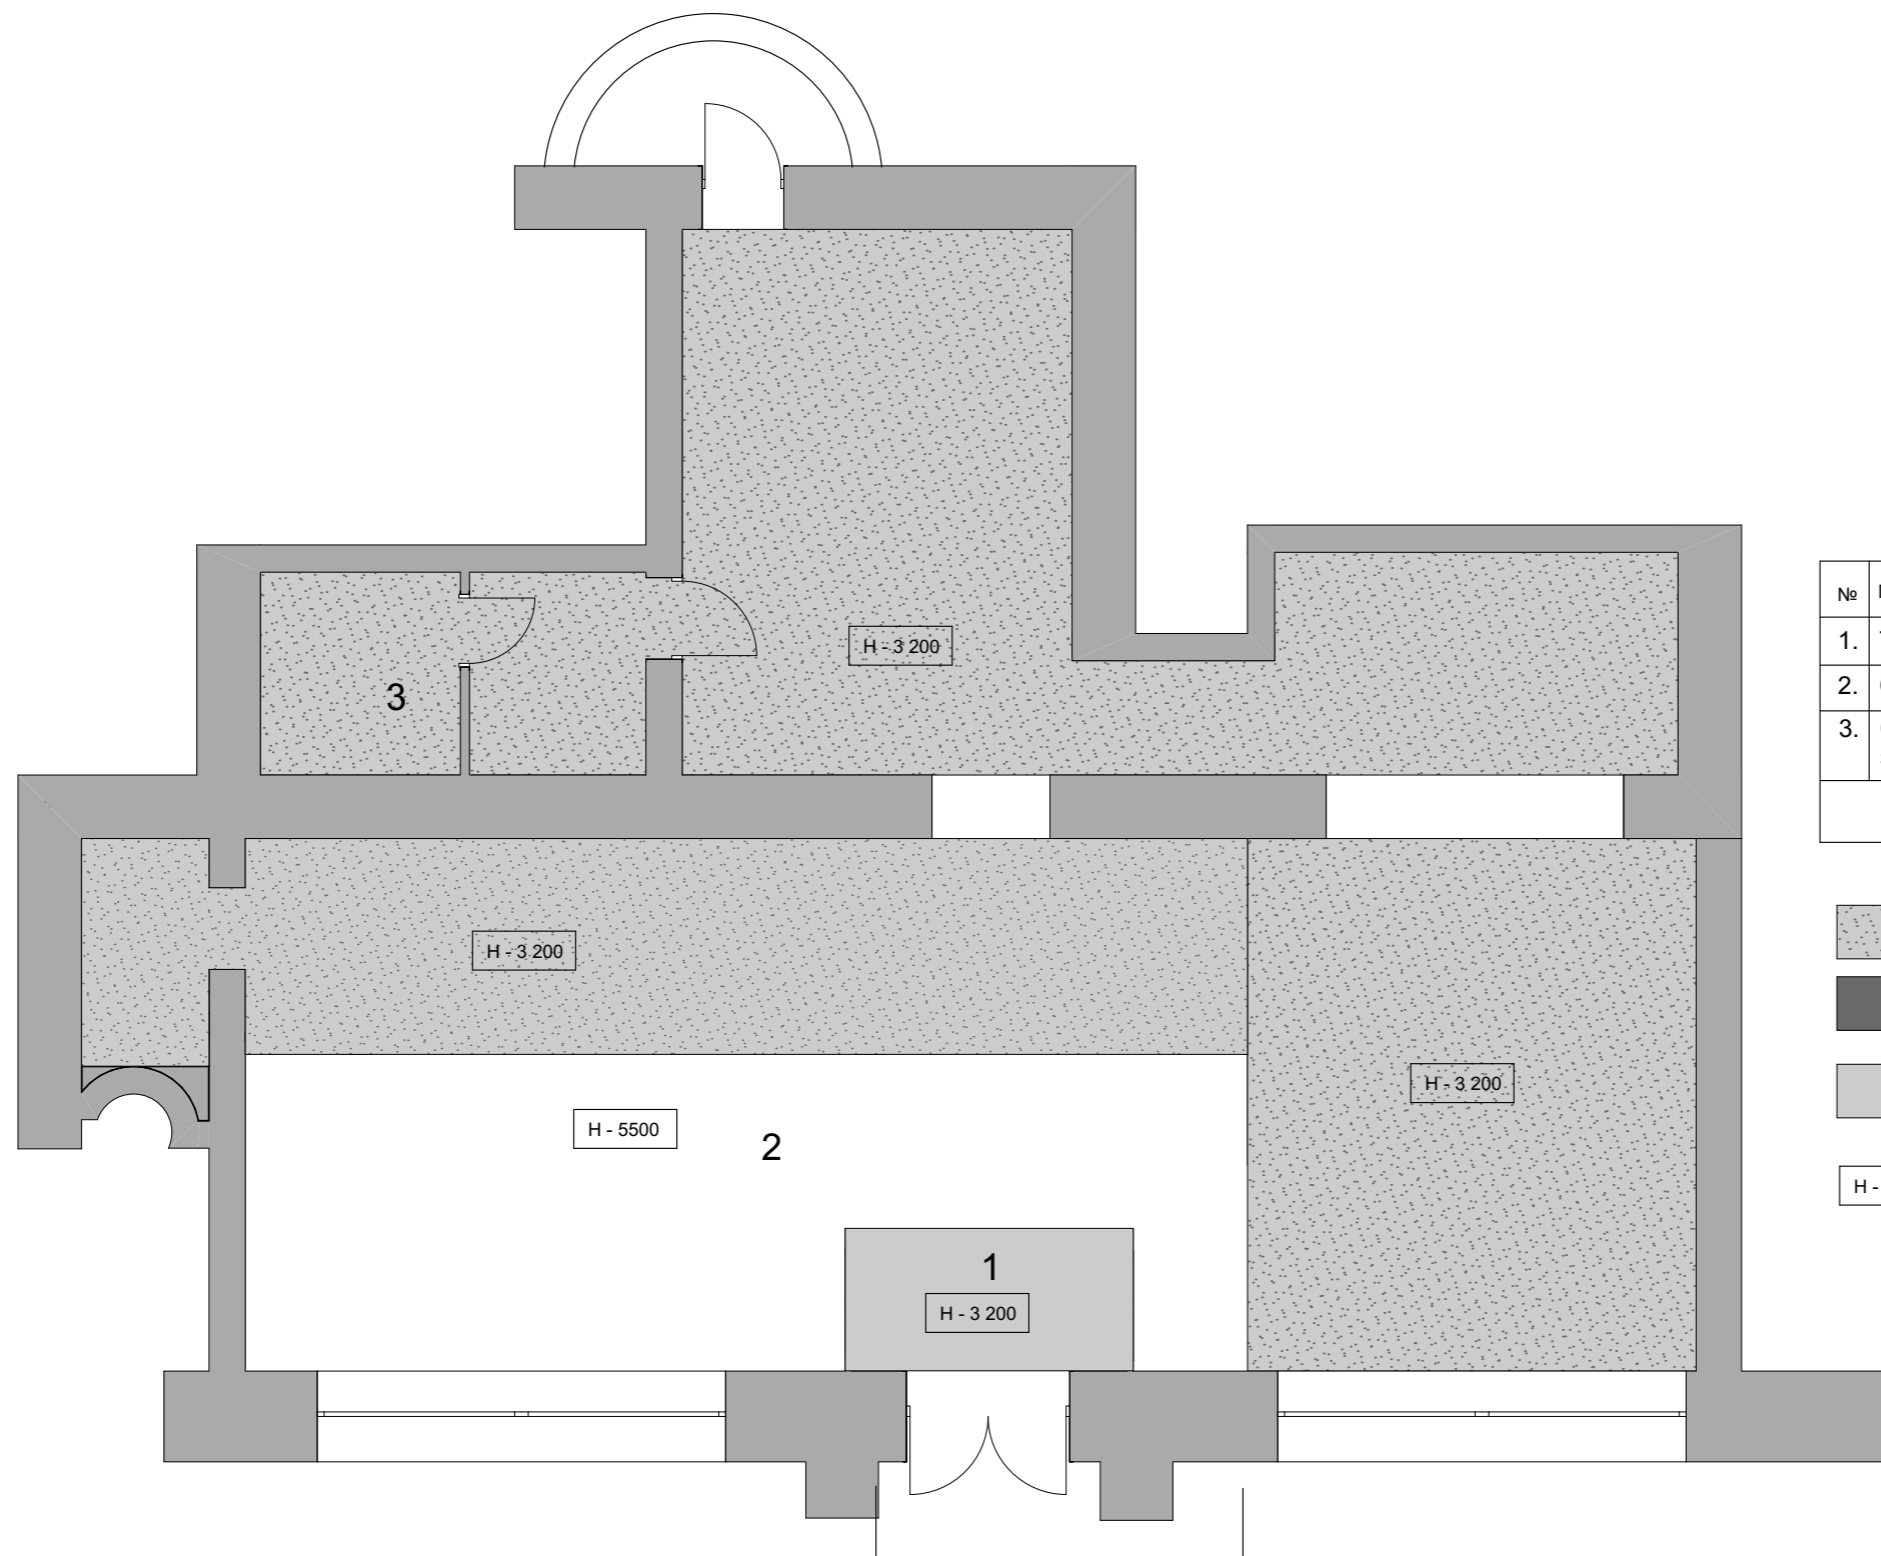


Експлікація приміщень

№	Приміщення	Площа м2
1.	Тамбур	5,39
2.	Основна зала	123,0
3.	Санвузол для людей з особливими можливостями	9,86
		138,25

-  Груба штукатурка під бетон
-  початкова стеля, чорна покраска
-  біла покраска
-  Н - 3200

						Київ, 2024			
						Коктейль-бар ArtElixir, Велика Васильківська 29			
Изм.	Коп.уч.	Лист	№Док.	Подп.	Дата	Стадія	Лист	Листів	
						Дизайн-проект коктейль-бару	-	21	43
						План стелі 1-го поверху	Степанова Є.М		



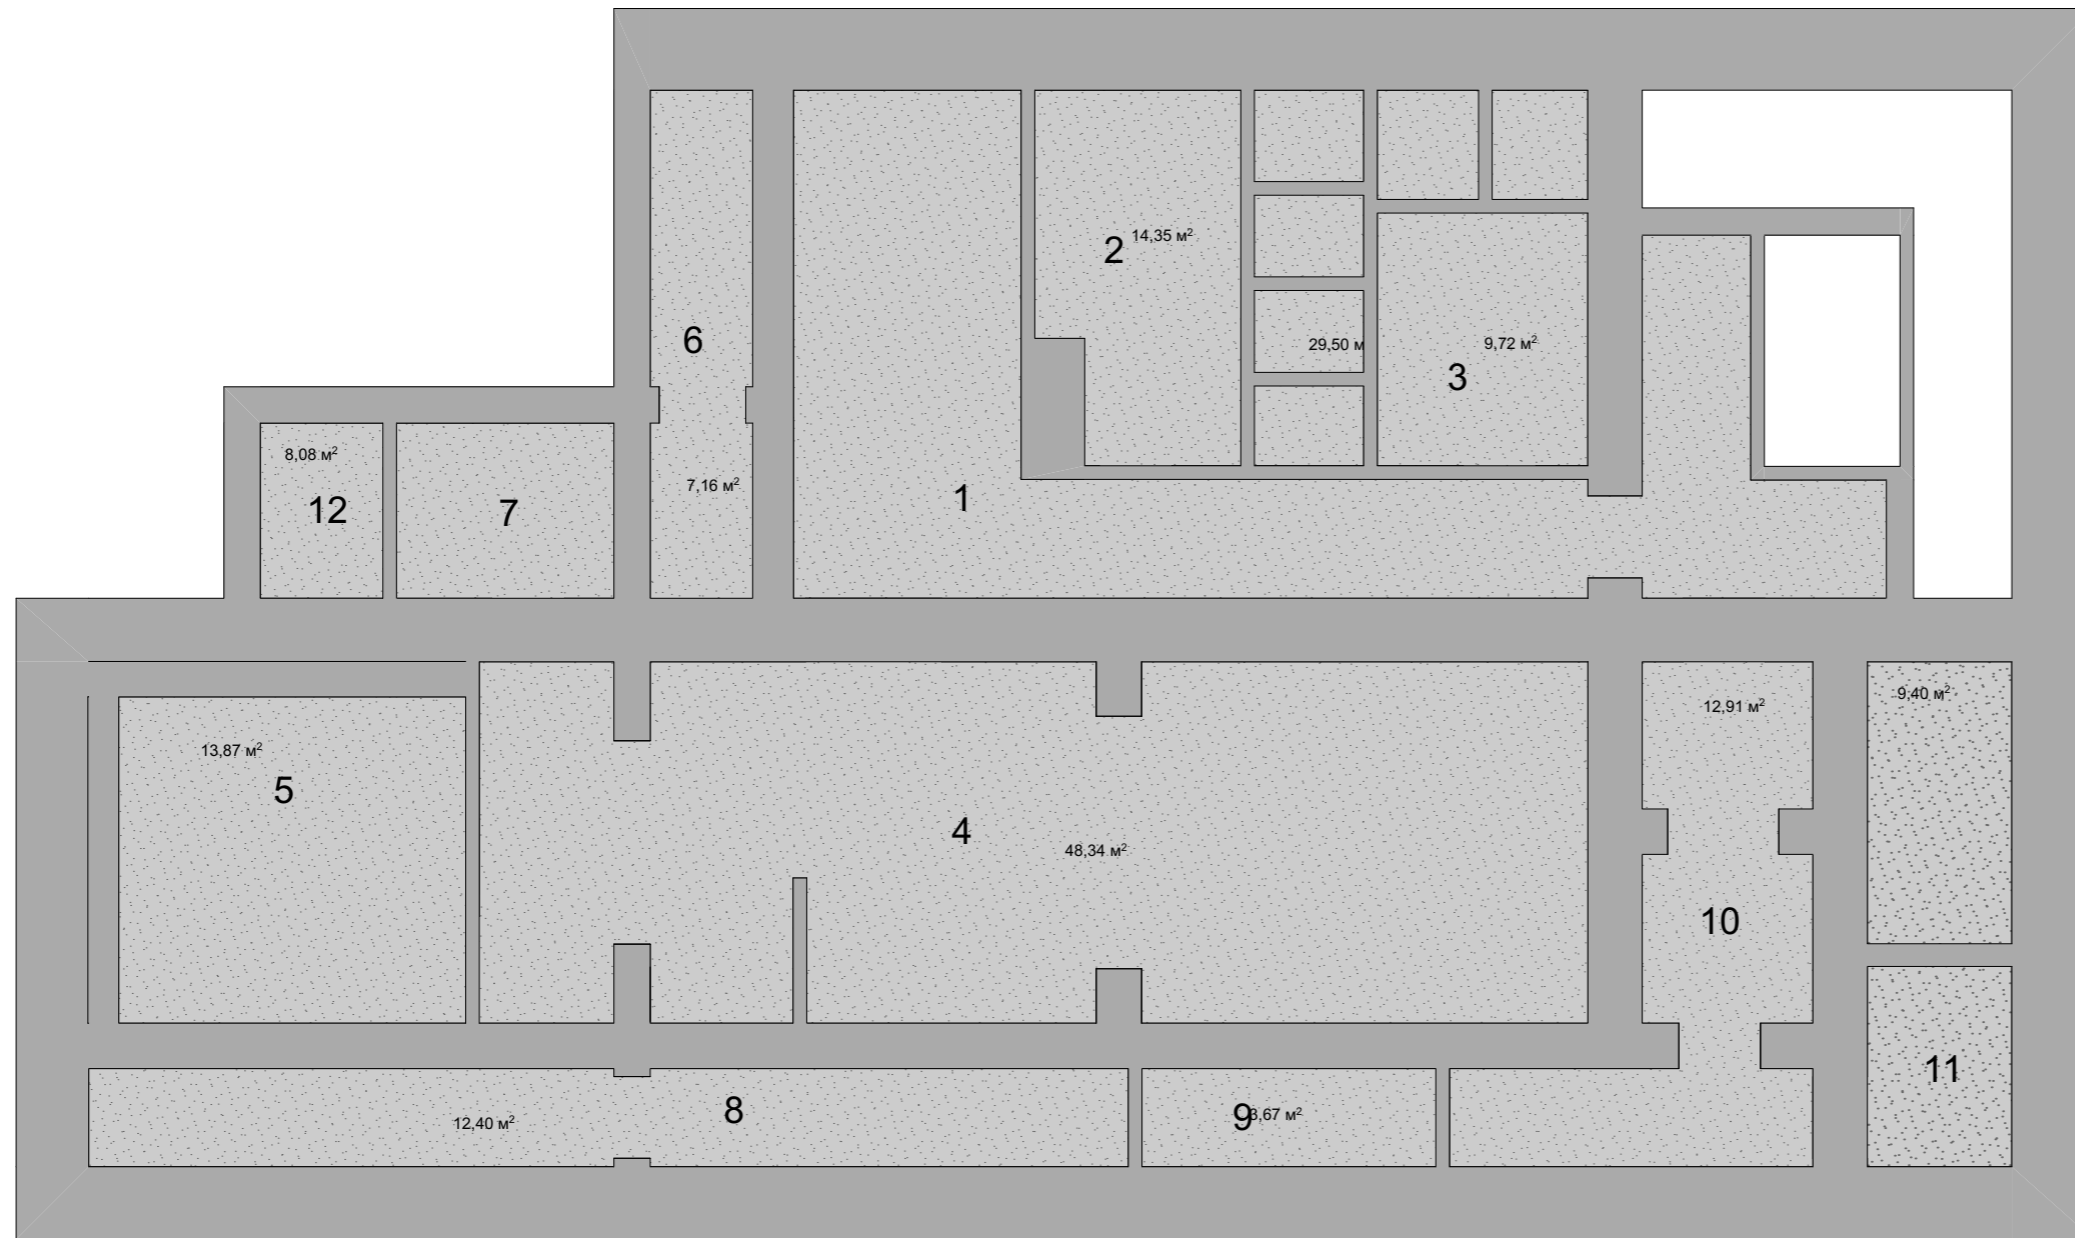


Експлікація приміщень		
№	Приміщення	Площа м2
1.	Коридор	28,94
2.	Жіночий WC	14,35
3.	Чоловічий WC	9,72
4.	Кухня	53,63
5.	Холодильна кімната	8,79
6.	Венткамера	7,16
7.	Посудомийна кімната	4,63
8.	Технічне приміщення	12,4
9.	Підсобка	3,67
10.	Тех приміщення персоналу	12,91
11.	Санузел+душова для персоналу	9,4
12.	Пральня	2,61
		168,21 м2

Груба штукатурка під бетон

Н - 2 300

						Київ, 2024			
						Коктейль-бар ArtElixir, Велика Васильківська 29			
Изм.	Коп.уч.	Лист	№Док.	Подп.	Дата	Дизайн-проект коктейль-бару	Стадія	Лист	Листів
							-	23	43
						План стелі підвалу	Степанова Є.М		

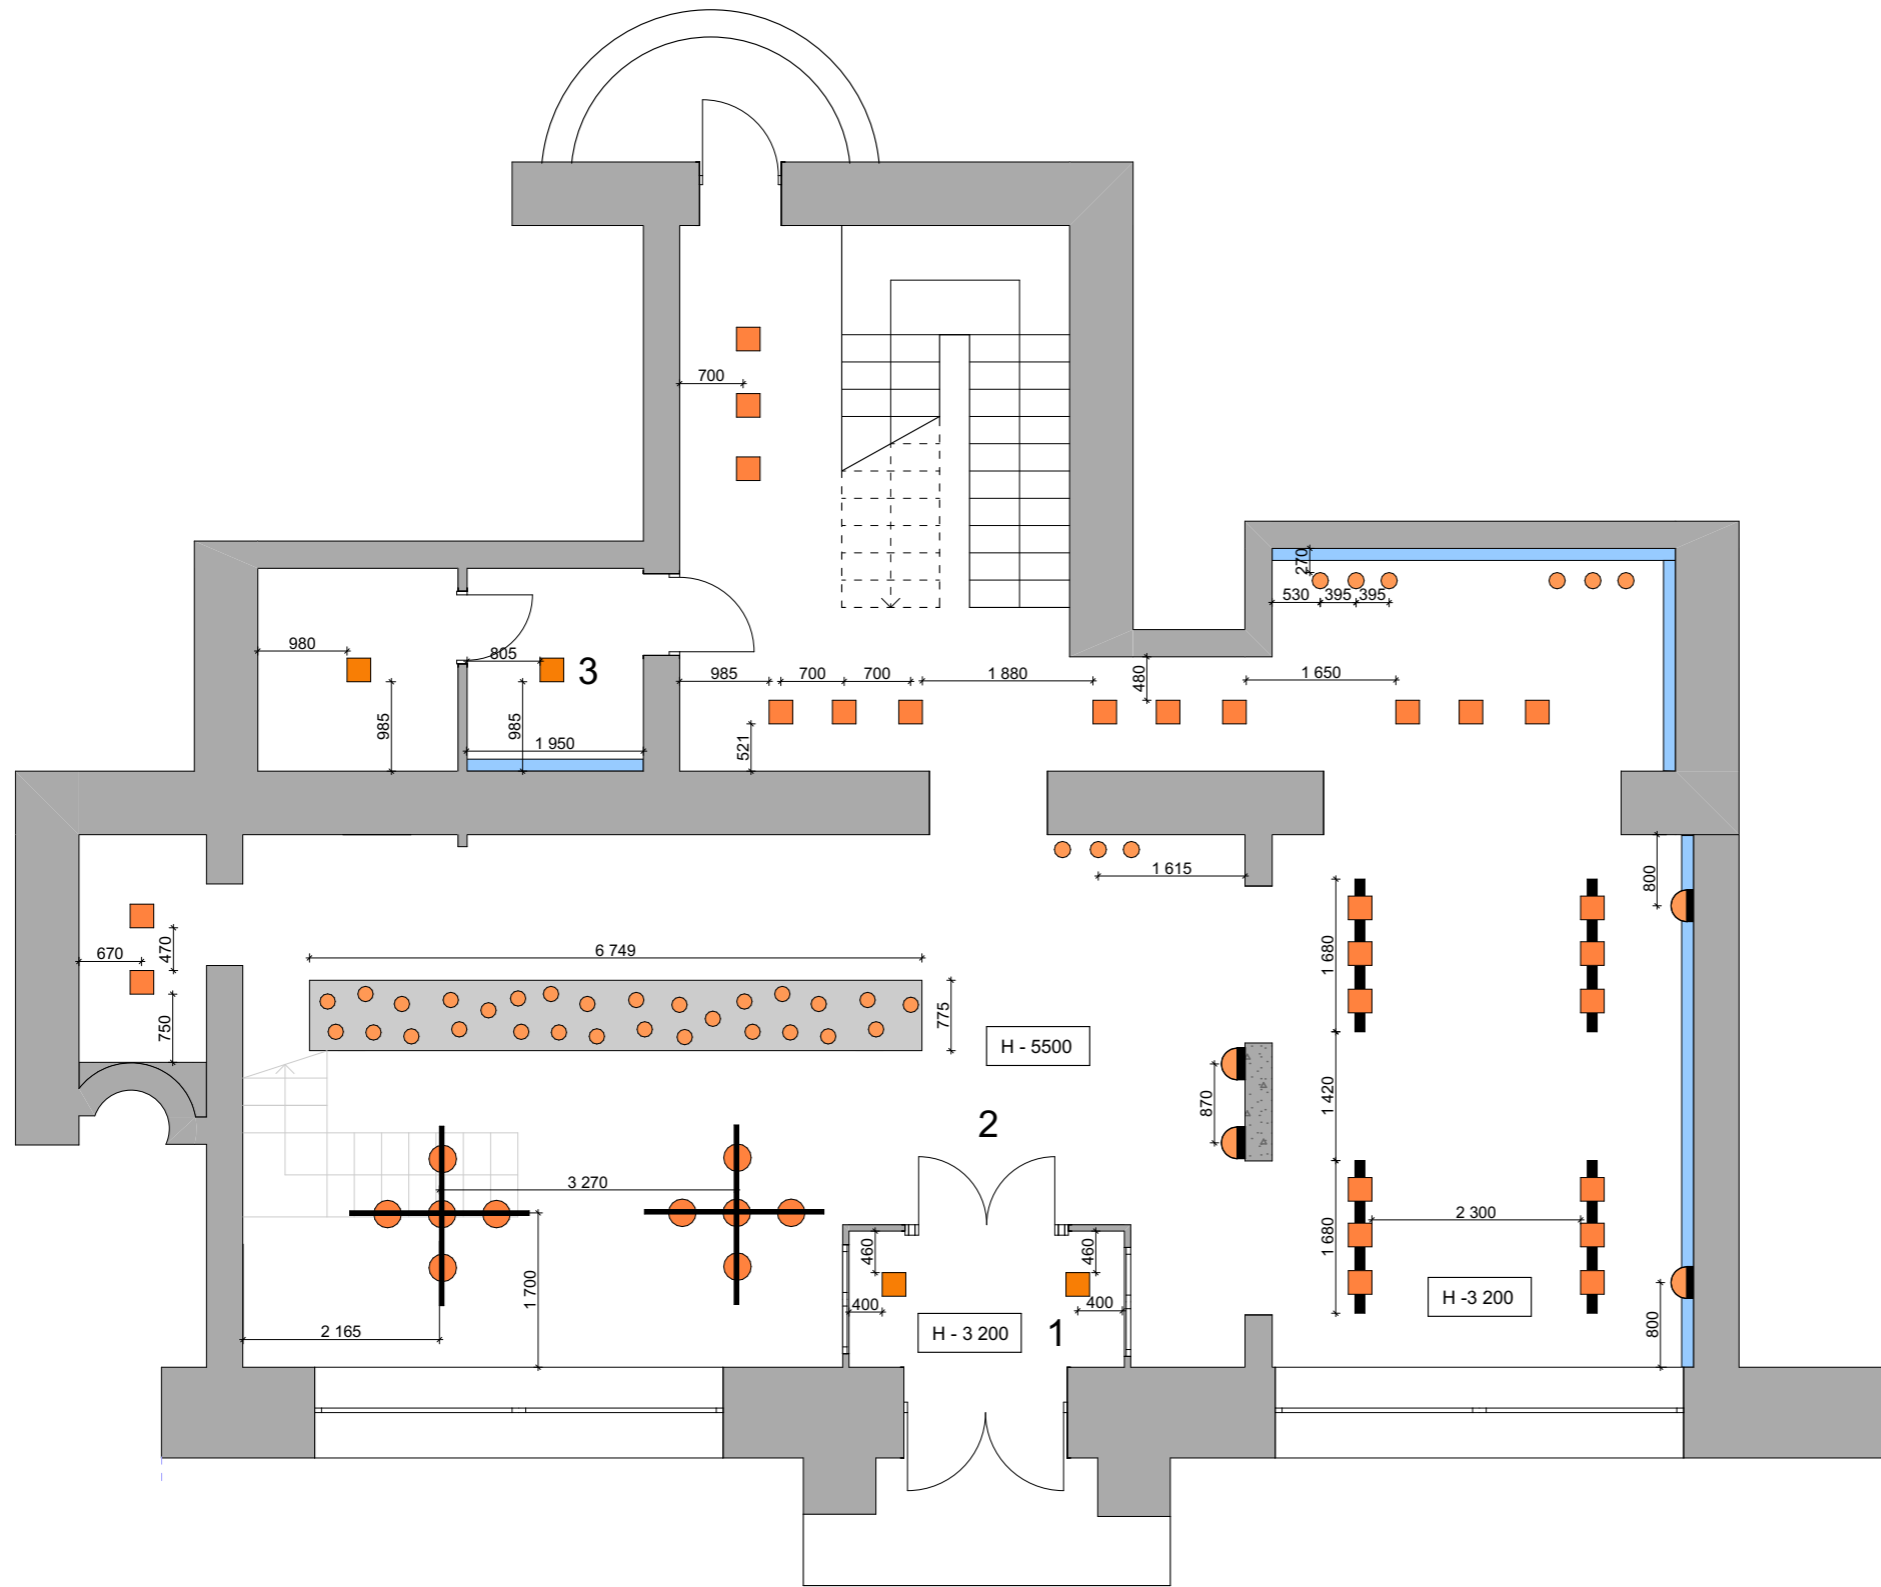

Експлікація приміщень


№	Приміщення	Площа м2
1.	Тамбур	5,39
2.	Основна зала	123,0
3.	Санвузол для людей з особливими можливостями	9,86
		138,25

	Трекові світильники
	Люстра
	Діодна підсвітка
	Настінний бра
	Підвісна лампа
	Декоративна підсвітка над баром

Київ, 2024

Коктейль-бар ArtElixir, Велика Васильківська 29

Изм.	Кол.ч.	Лист	№Док.	Подп.	Дата	Стадія	Лист	Листів	
						Дизайн-проект коктейль-бару	-	24	43
						План освітлення 1-го поверху	Степанова Є.М		

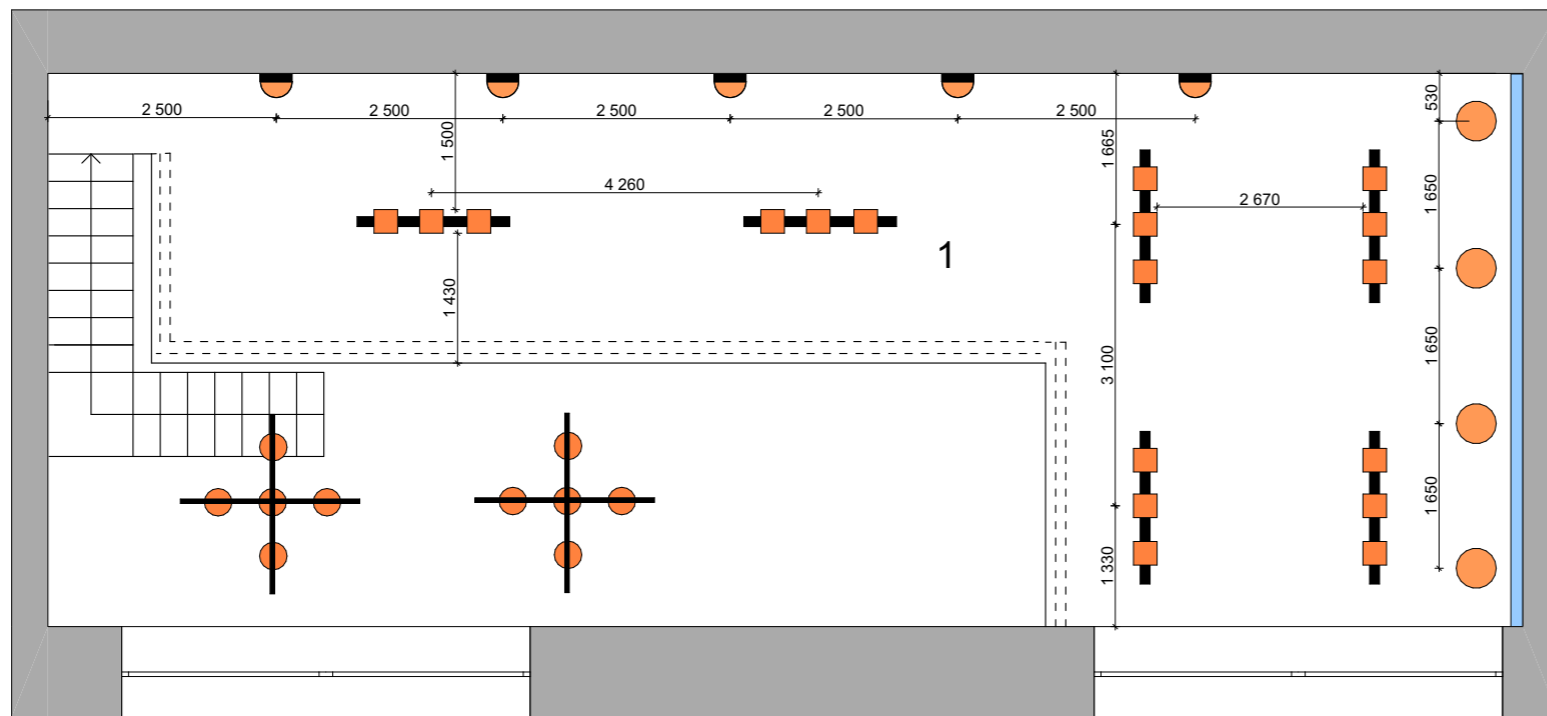


Експлікація приміщень

№	Приміщення	Площа м2
1.	Друга зала	61,14

	Трекові світильники
	Люстра
	Діодна підсвітка
	Настінний бра
	Підвісна лампа

						Київ, 2024			
						Коктейль-бар ArtElixir, Велика Васильківська 29			
Изм.	Кол.ч.	Лист	№Док.	Подп.	Дата	Стадія	Лист	Листів	
						Дизайн-проект коктейль-бару	-	25	43
						План освітлення антресолю	Степанова Є.М		



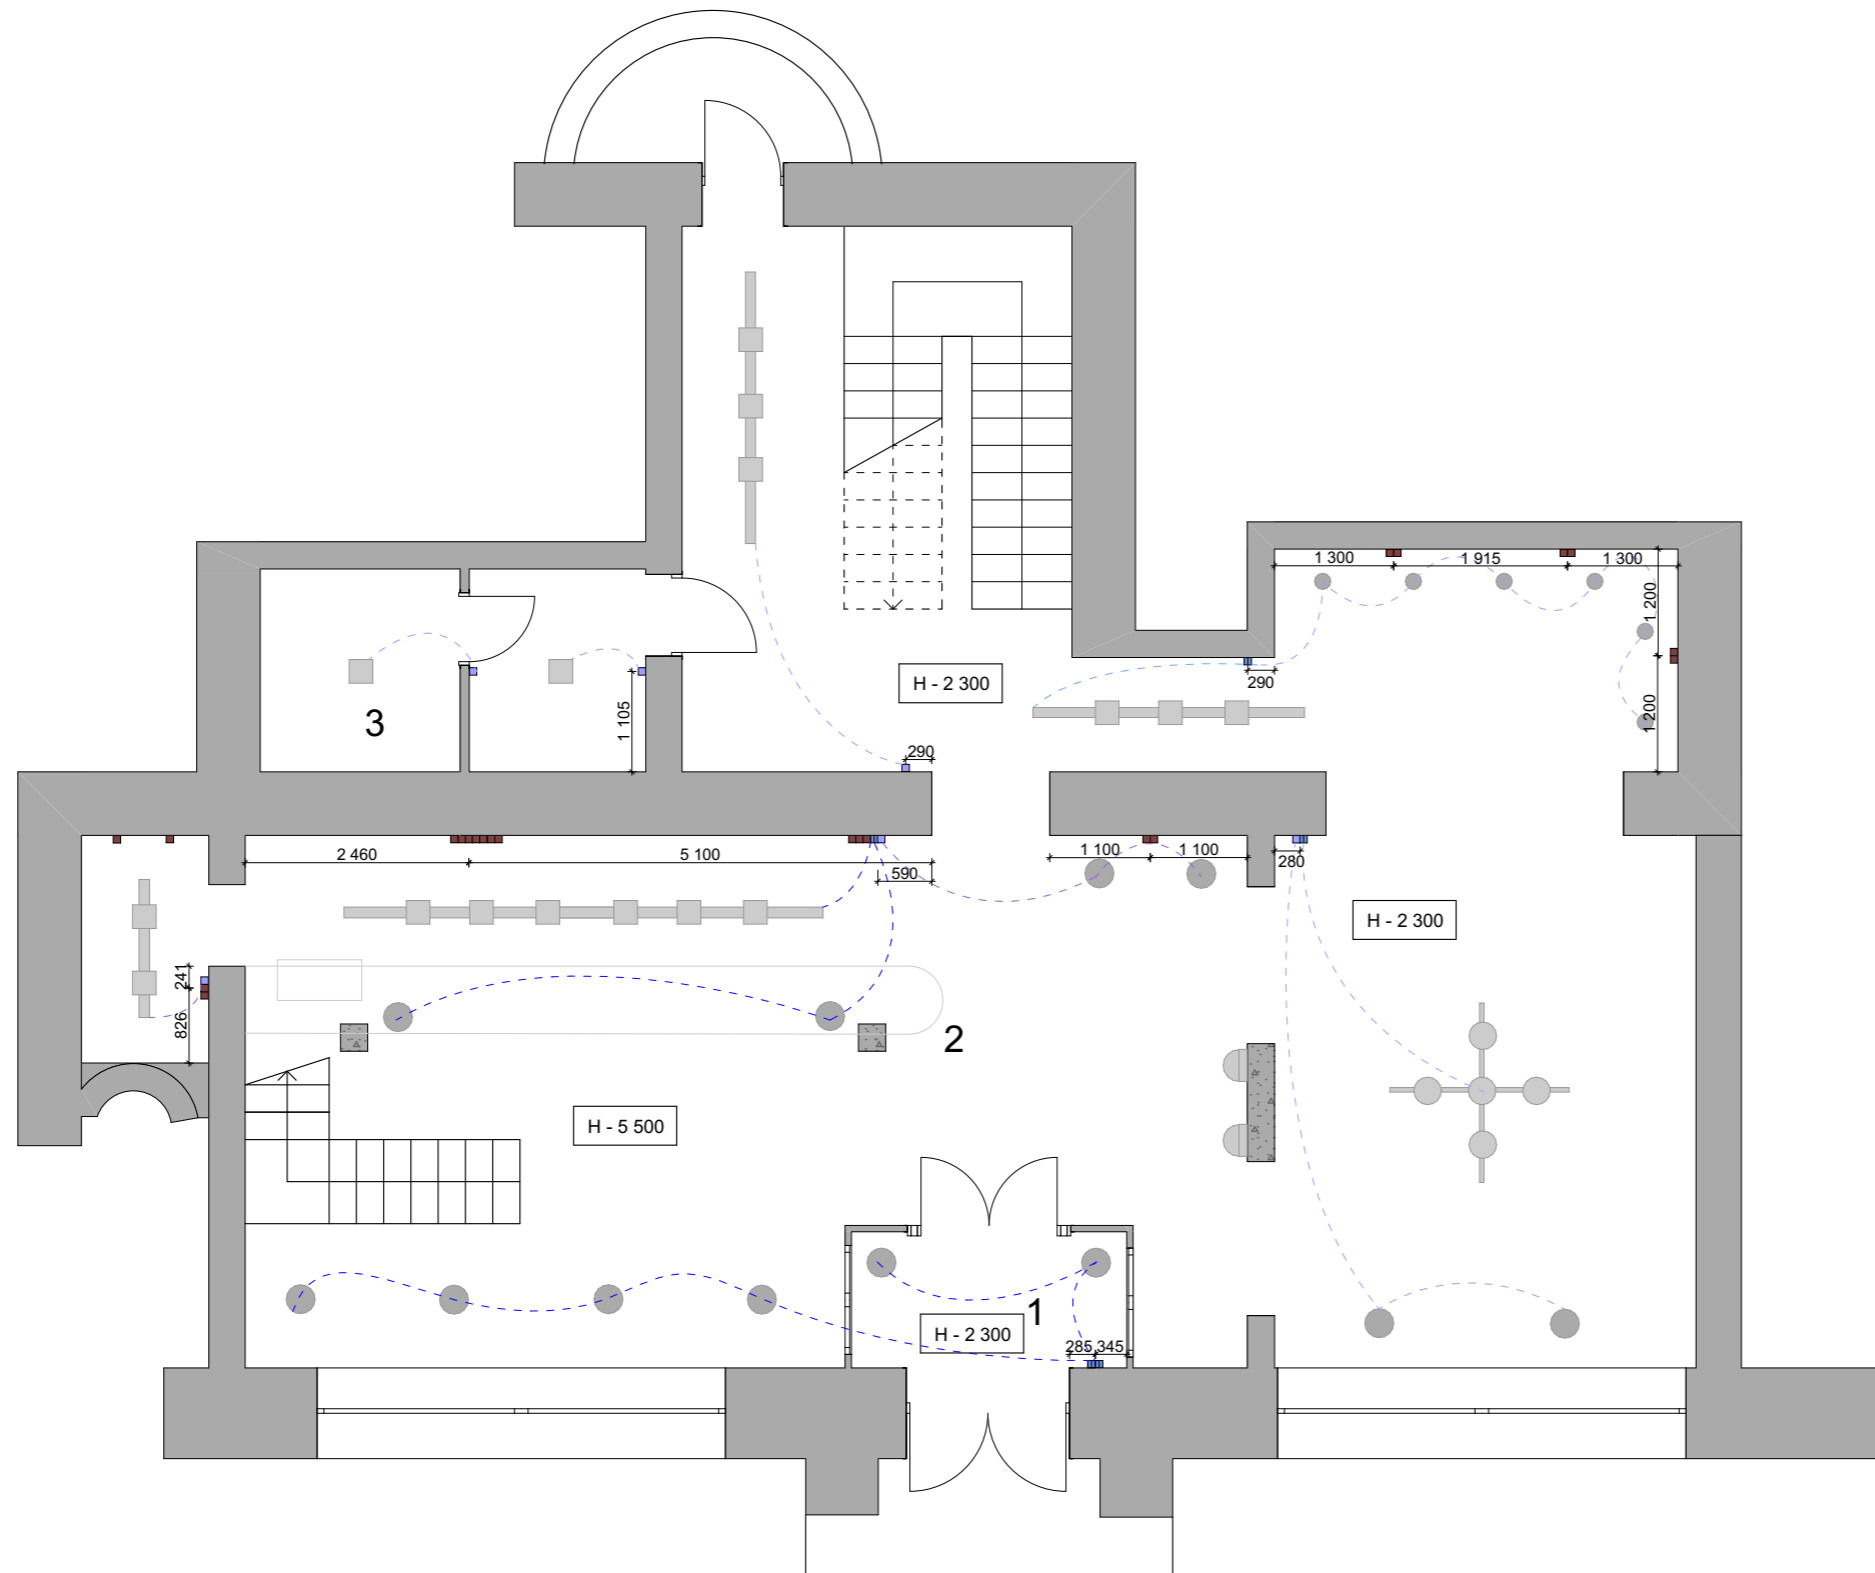

Експлікація приміщень


№	Приміщення	Площа м2
1.	Тамбур	5,39
2.	Основна зала	123,0
3.	Санвузол для людей з особливими можливостями	9,86
		138,25

	Вимикач двоклавішний
	Вимикач одноклавішний
	Резетка електрична 220V

Київ, 2024




Коктейль-бар ArtElixir, Велика Васильківська 29

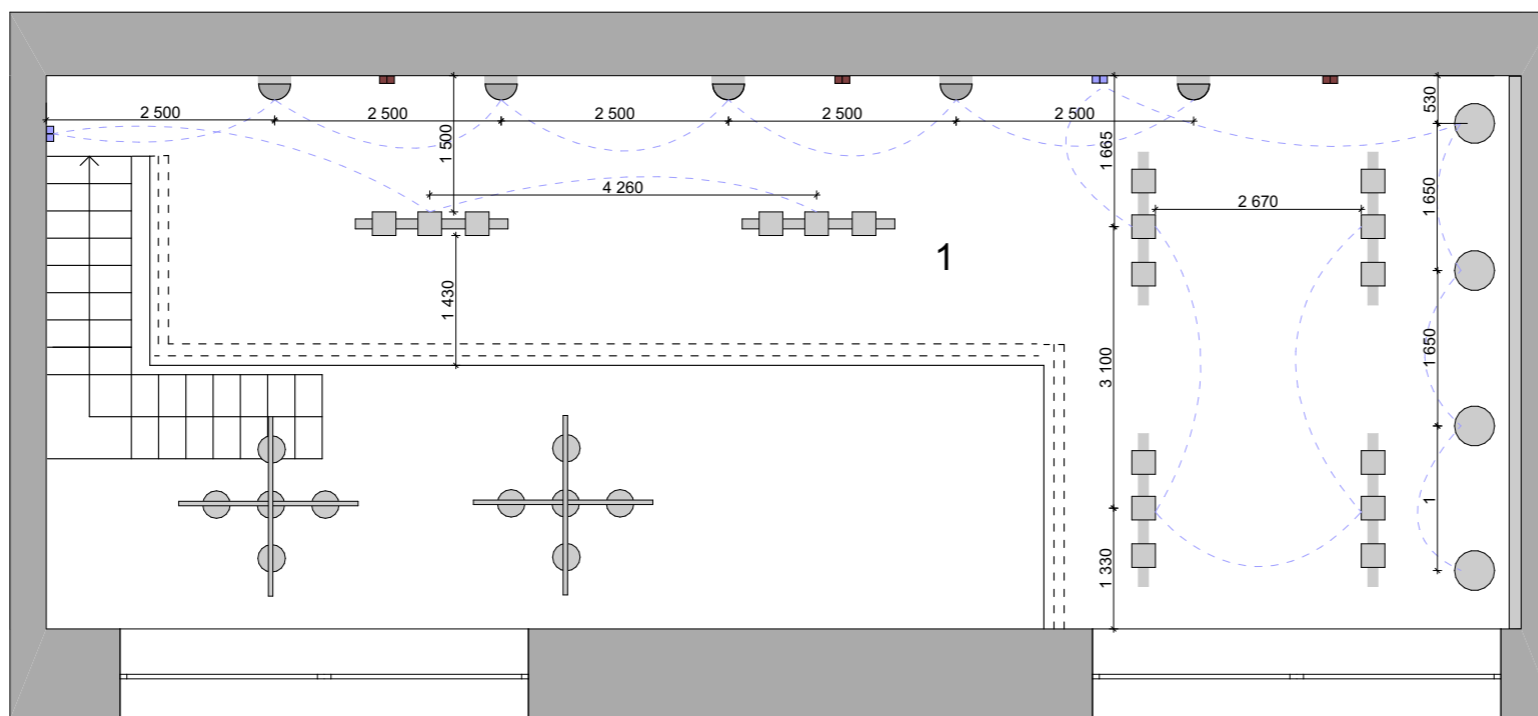Изм.	Кол.ч.	Лист	№Док.	Подп.	Дата	Дизайн-проект коктейль-бару	Стадія	Лист	Листів
							-	27	43
План електрики 1-го поверху							Степанова Є.М		




Експлікація приміщень

№	Приміщення	Площа м2
1.	Друга зала	61,14

	Вимикач двоклавішний
	Вимикач одноклавішний
	Резетка електрична 220V


						Київ, 2024			
						Коктейль-бар ArtElixir, Велика Васильківська 29			
Изм.	Коп.уч.	Лист	№Док.	Подп.	Дата	Дизайн-проект коктейль-бару	Стадія	Лист	Листів
							-	28	43
						План електрики антресолю	Степанова Є.М		

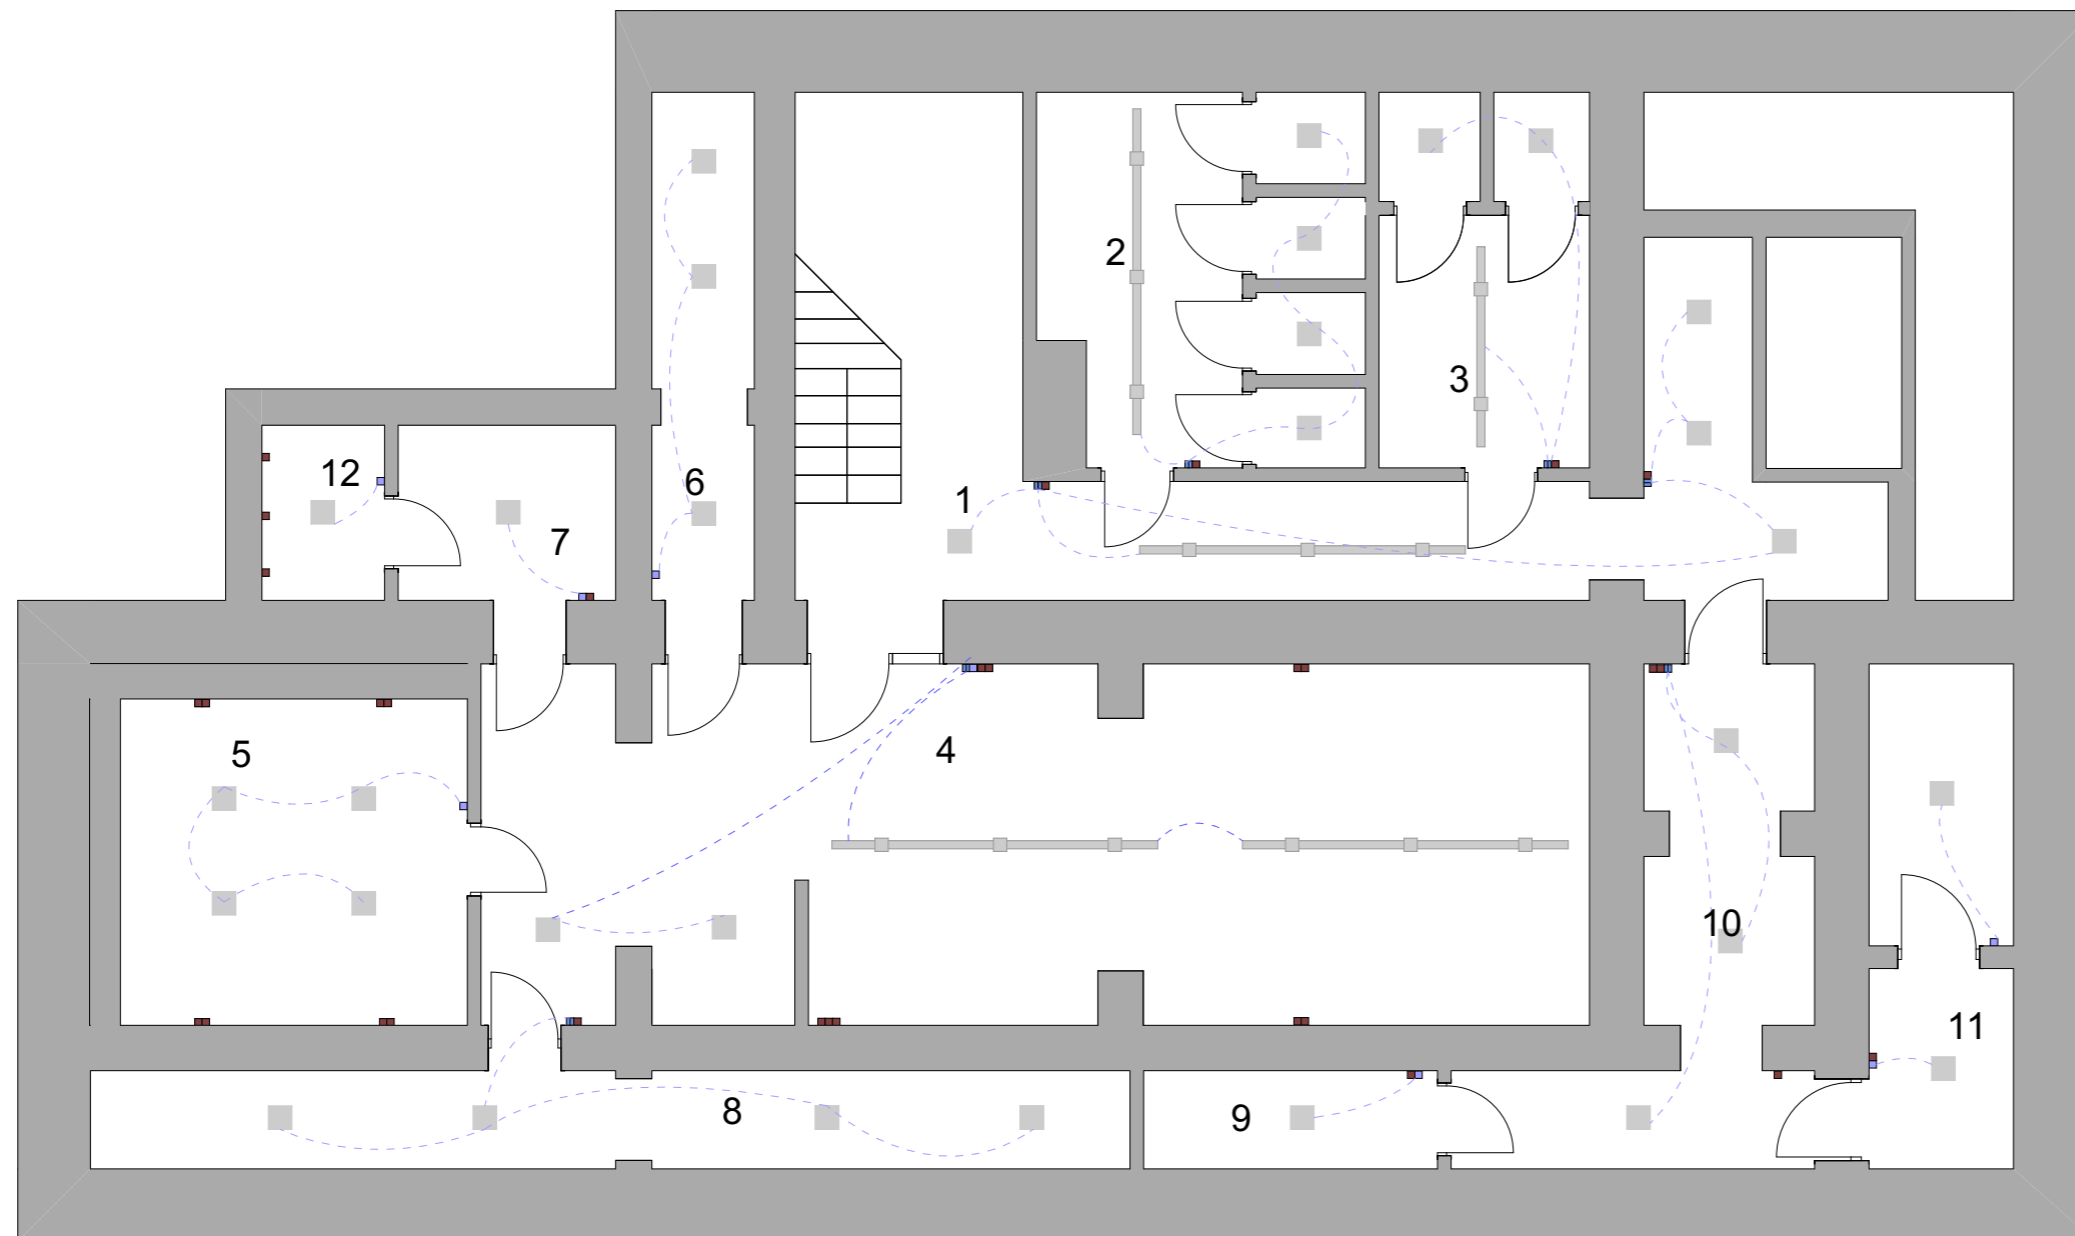

Експлікація приміщень		
№	Приміщення	Площа м2
1.	Коридор	28,94
2.	Жіночий WC	14,35
3.	Чоловічий WC	9,72
4.	Кухня	53,63
5.	Холодильна кімната	8,79
6.	Венткамера	7,16
7.	Посудомийна кімната	4,63
8.	Технічне приміщення	12,4
9.	Підсобка	3,67
10.	Тех приміщення персоналу	12,91
11.	Санузел+душова для персоналу	9,4
12.	Пральня	2,61
		168,21 м2

	Вимикач двоклавішний
	Вимикач одноклавішний
	Резетка електрична 220V


						Київ, 2024			
						Коктейль-бар ArtElixir, Велика Васильківська 29			
Изм.	Коп.уч.	Лист	№Док.	Подп.	Дата	Стадія	Лист	Листів	
						Дизайн-проект коктейль-бару	-	29	43
						План електрики антресолю	Степанова Є.М		

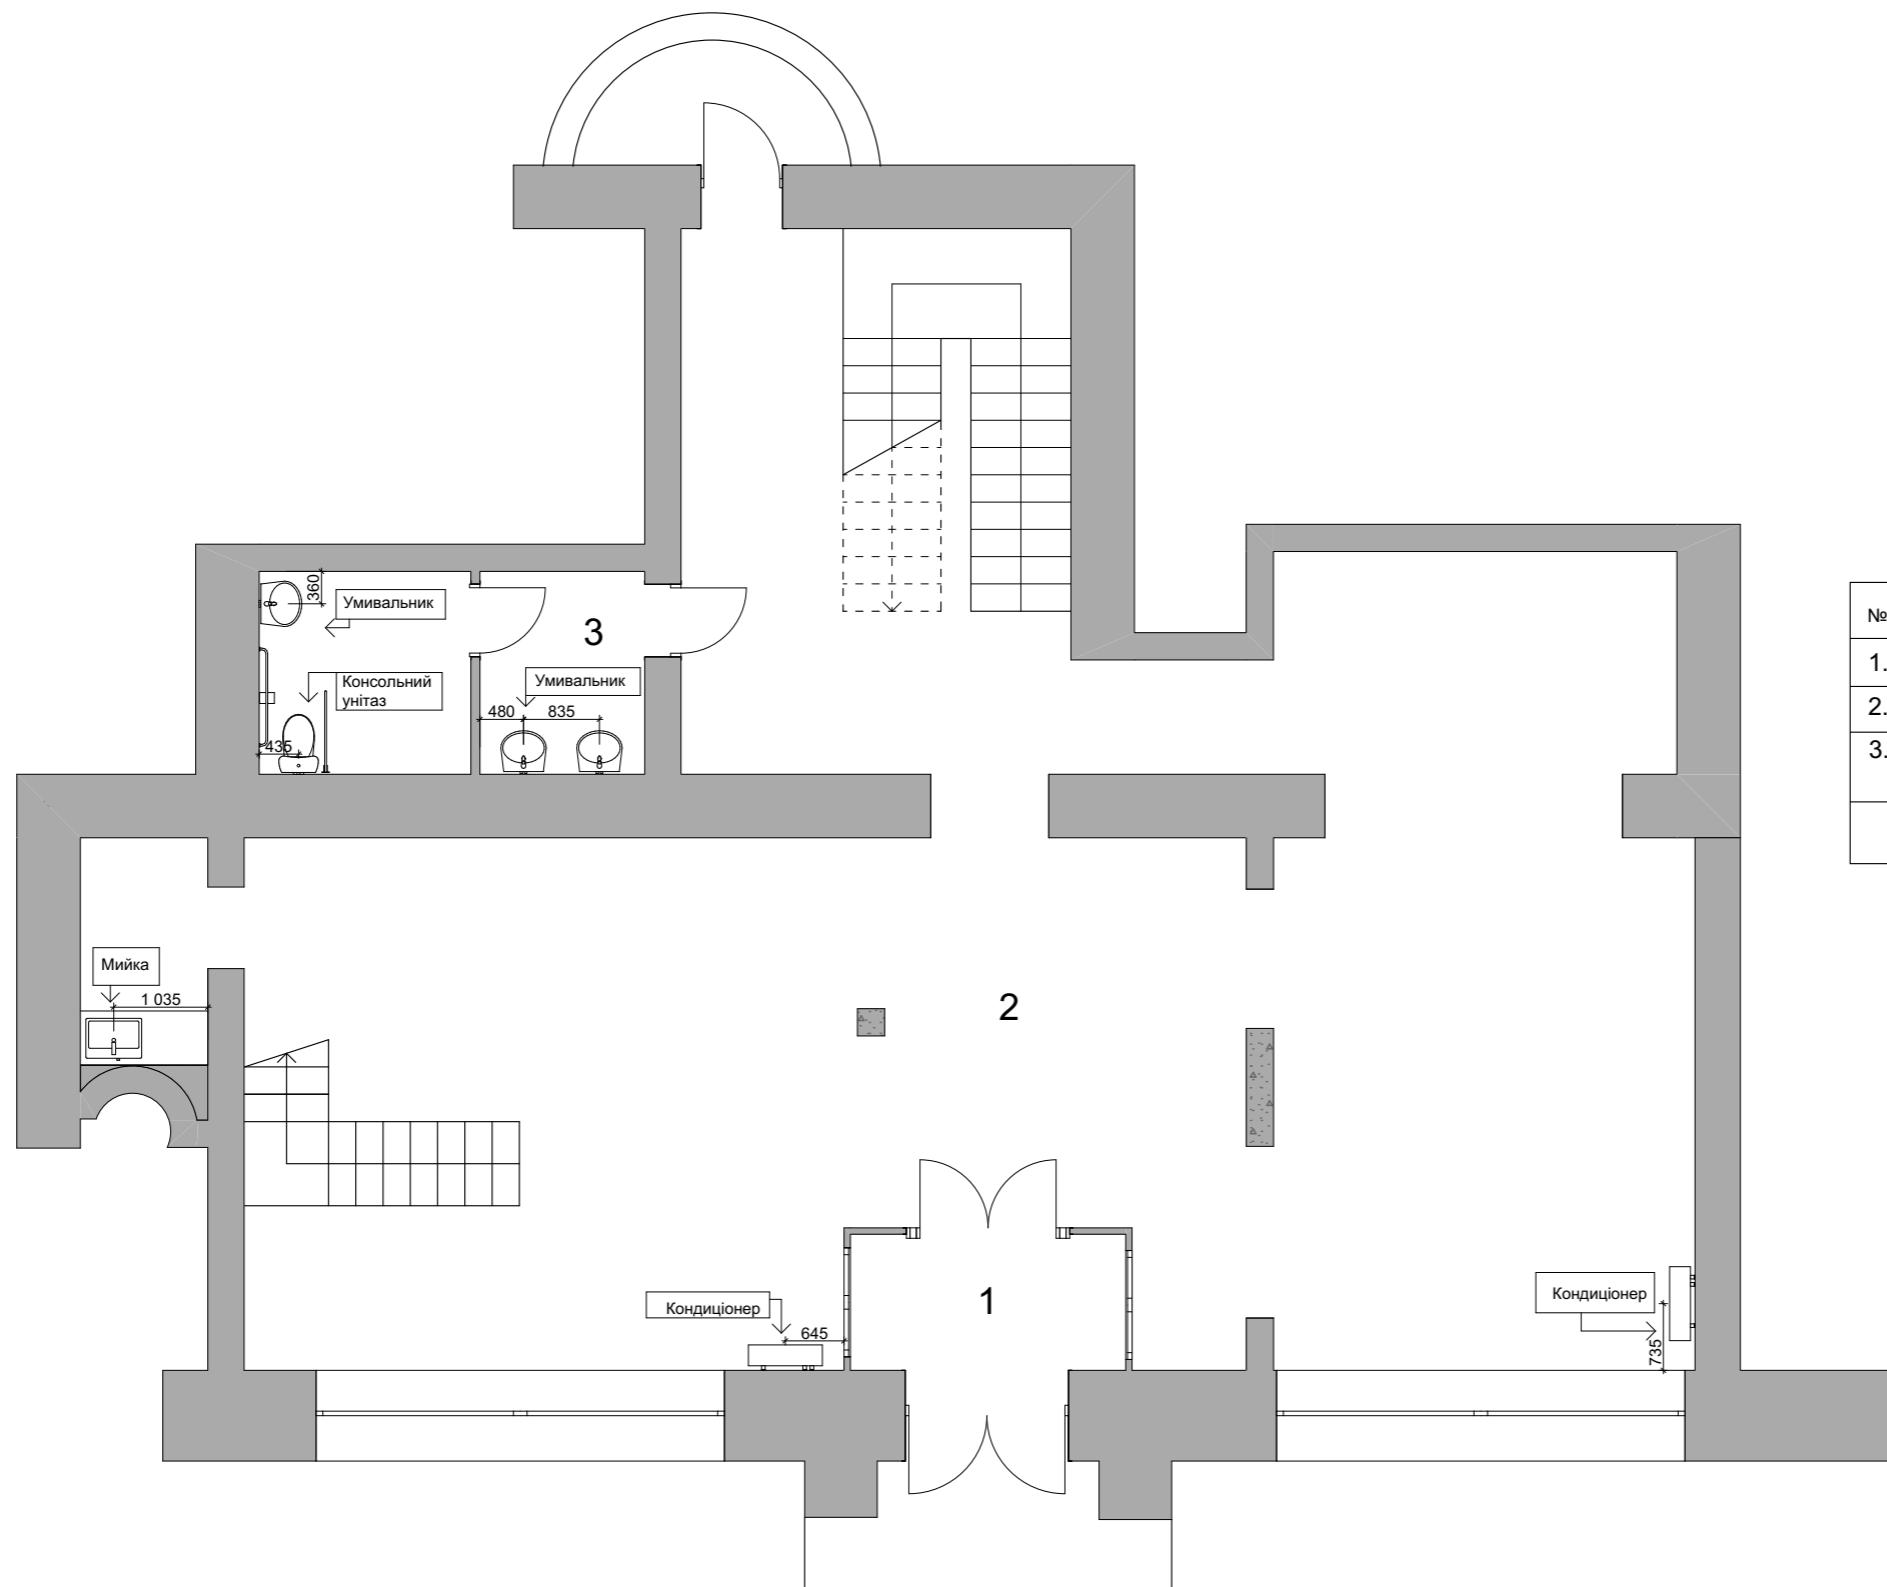

Експлікація приміщень


№	Приміщення	Площа м2
1.	Тамбур	5,39
2.	Основна зала	123,0
3.	Санвузол для людей з особливими можливостями	9,86
		138,25

						Київ, 2024			
						Коктейль-бар ArtElixir, Велика Васильківська 29			
Изм.	Коп.уч.	Лист	№Док.	Подп.	Дата	Дизайн-проект коктейль-бару	Стадія	Лист	Листів
							-	30	43
						План прив'язки інженерних мереж 1-го поверху	Степанова Є.М		

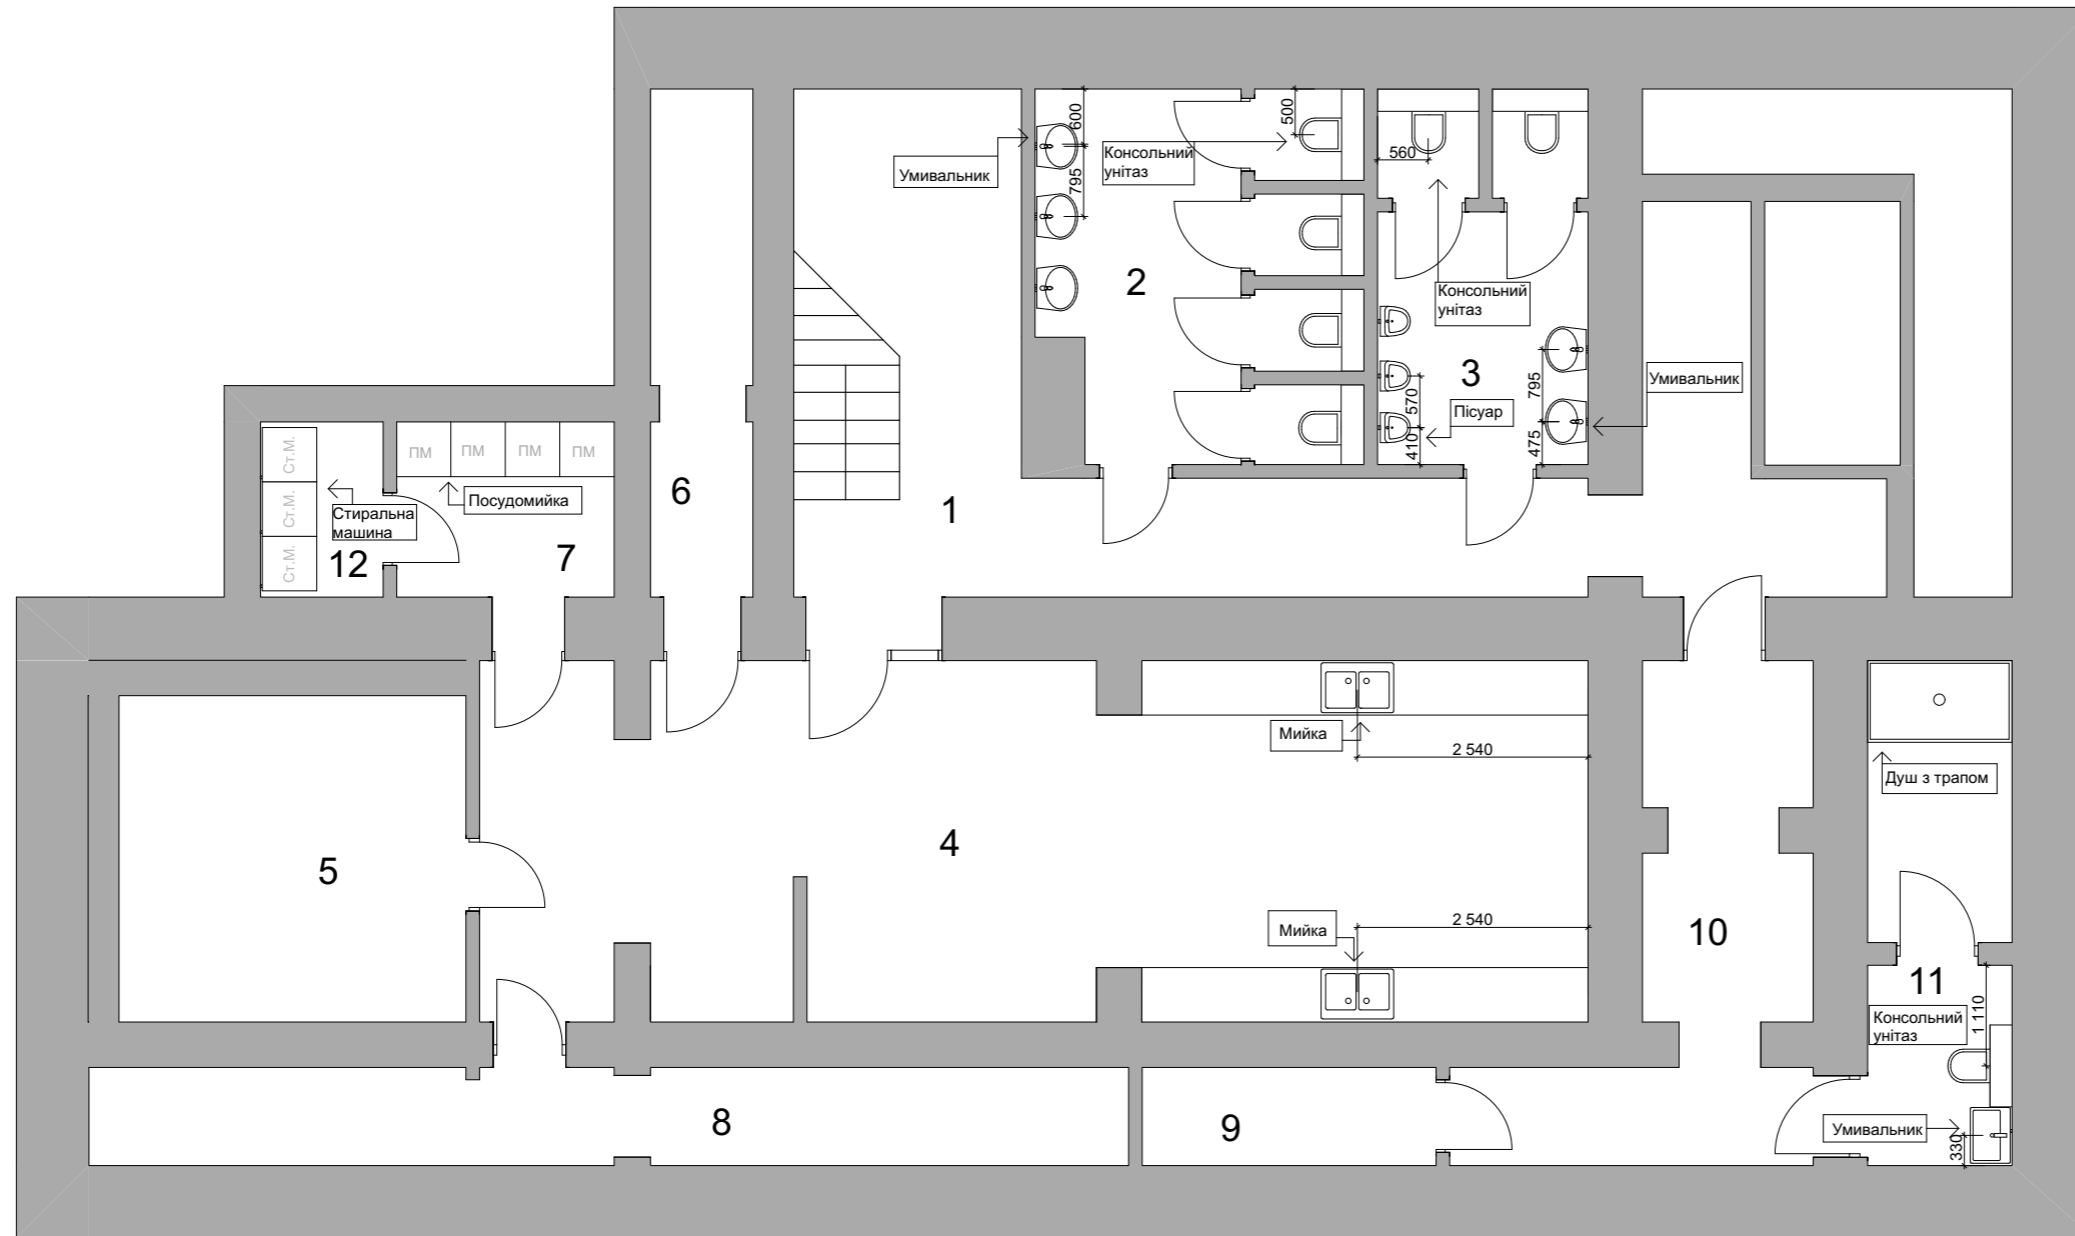


Експлікація приміщень		
№	Приміщення	Площа м2
1.	Коридор	28,94
2.	Жіночий WC	14,35
3.	Чоловічий WC	9,72
4.	Кухня	53,63
5.	Холодильна кімната	8,79
6.	Венткамера	7,16
7.	Посудомийна кімната	4,63
8.	Технічне приміщення	12,4
9.	Підсобка	3,67
10.	Тех приміщення персоналу	12,91
11.	Санузел+душова для персоналу	9,4
12.	Пральня	2,61
		168,21 м2


						Київ, 2024			
						Коктейль-бар ArtElixir, Велика Васильківська 29			
Изм.	Коп.ч.	Лист	№Док.	Подп.	Дата	Дизайн-проект коктейль-бару	Стадія	Лист	Листів
							-	31	43
						План прив'язки інженерних мереж підвалу	Степанова Є.М		

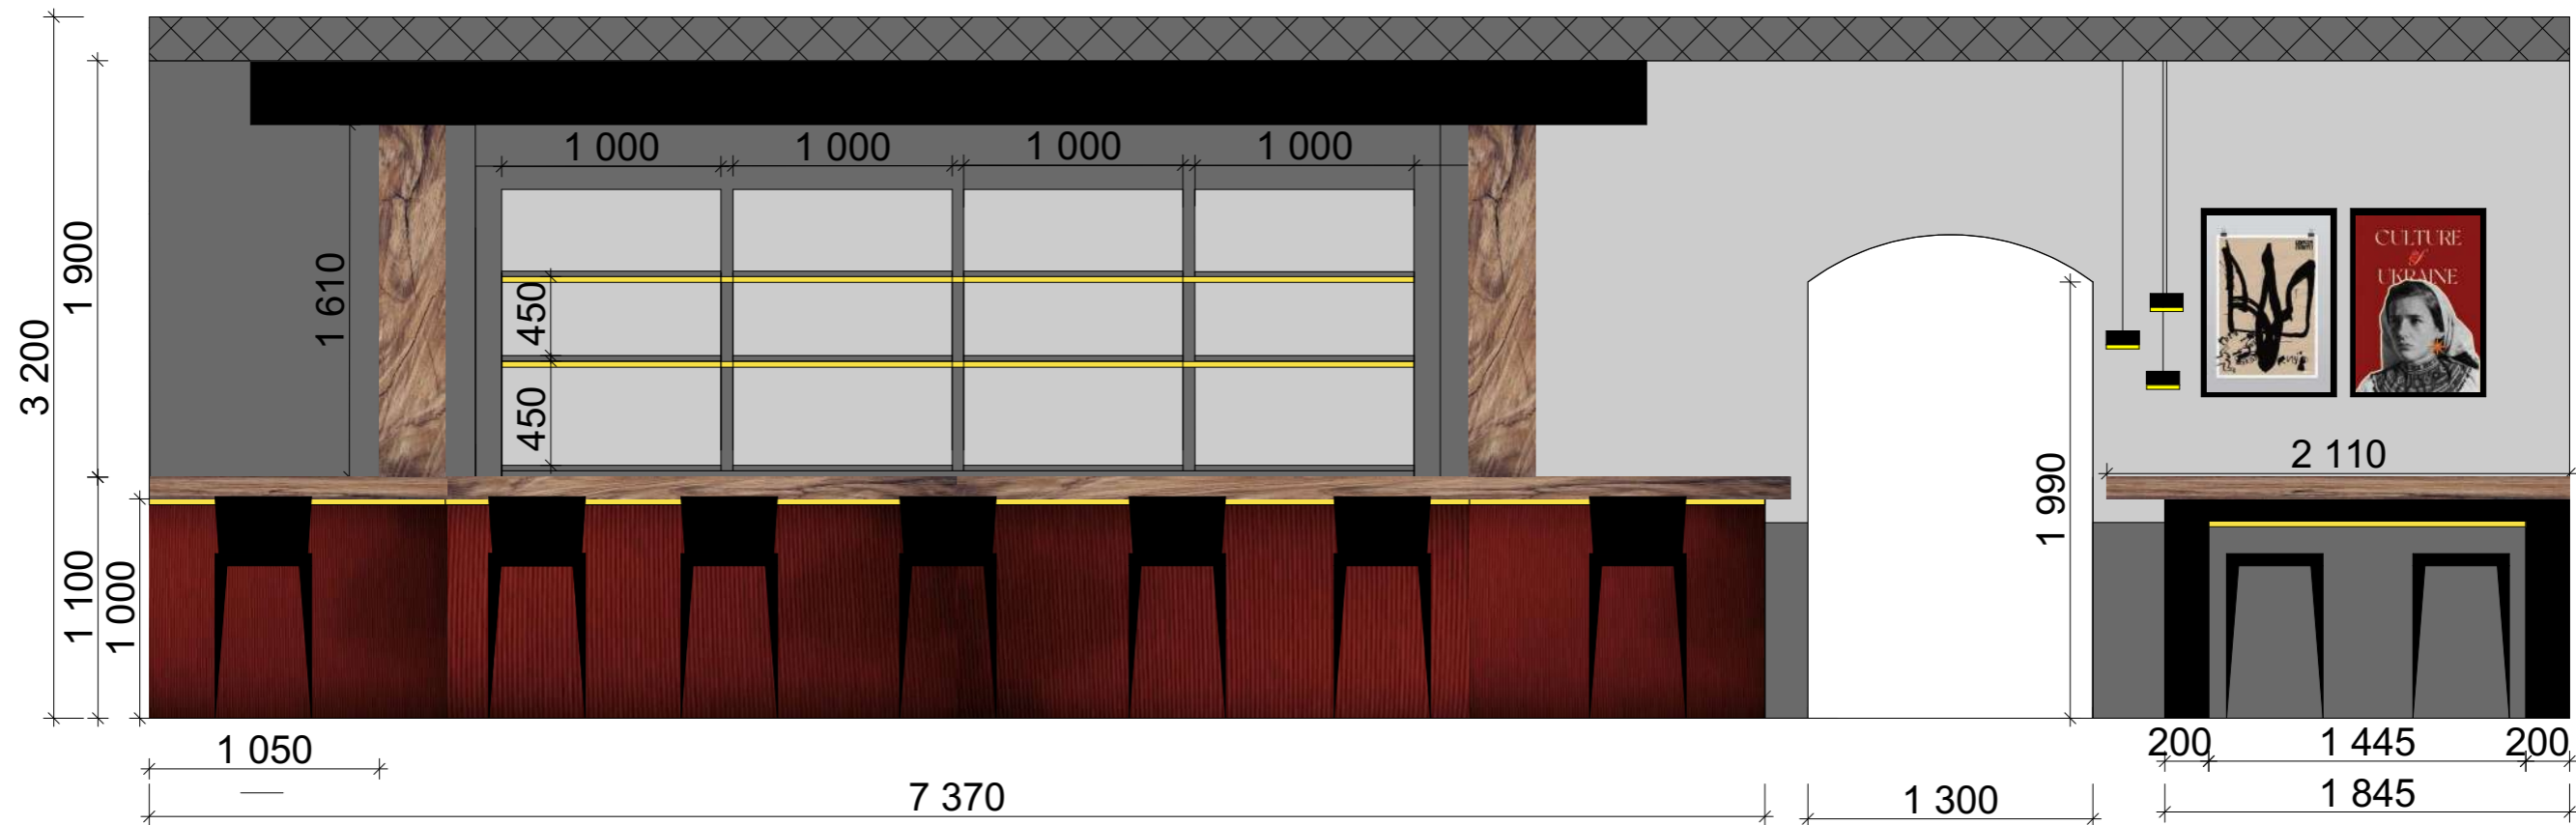





						Київ, 2024			
						Коктейль-бар ArtElixir, Велика Васильківська 29			
Изм.	Кол.ч.	Лист	№Док.	Подп.	Дата	Дизайн-проект коктейль-бару	Стадія	Лист	Листів
							-	32	43
						Розгортка стін головного залу (Зона бару)	Степанова Є.М		

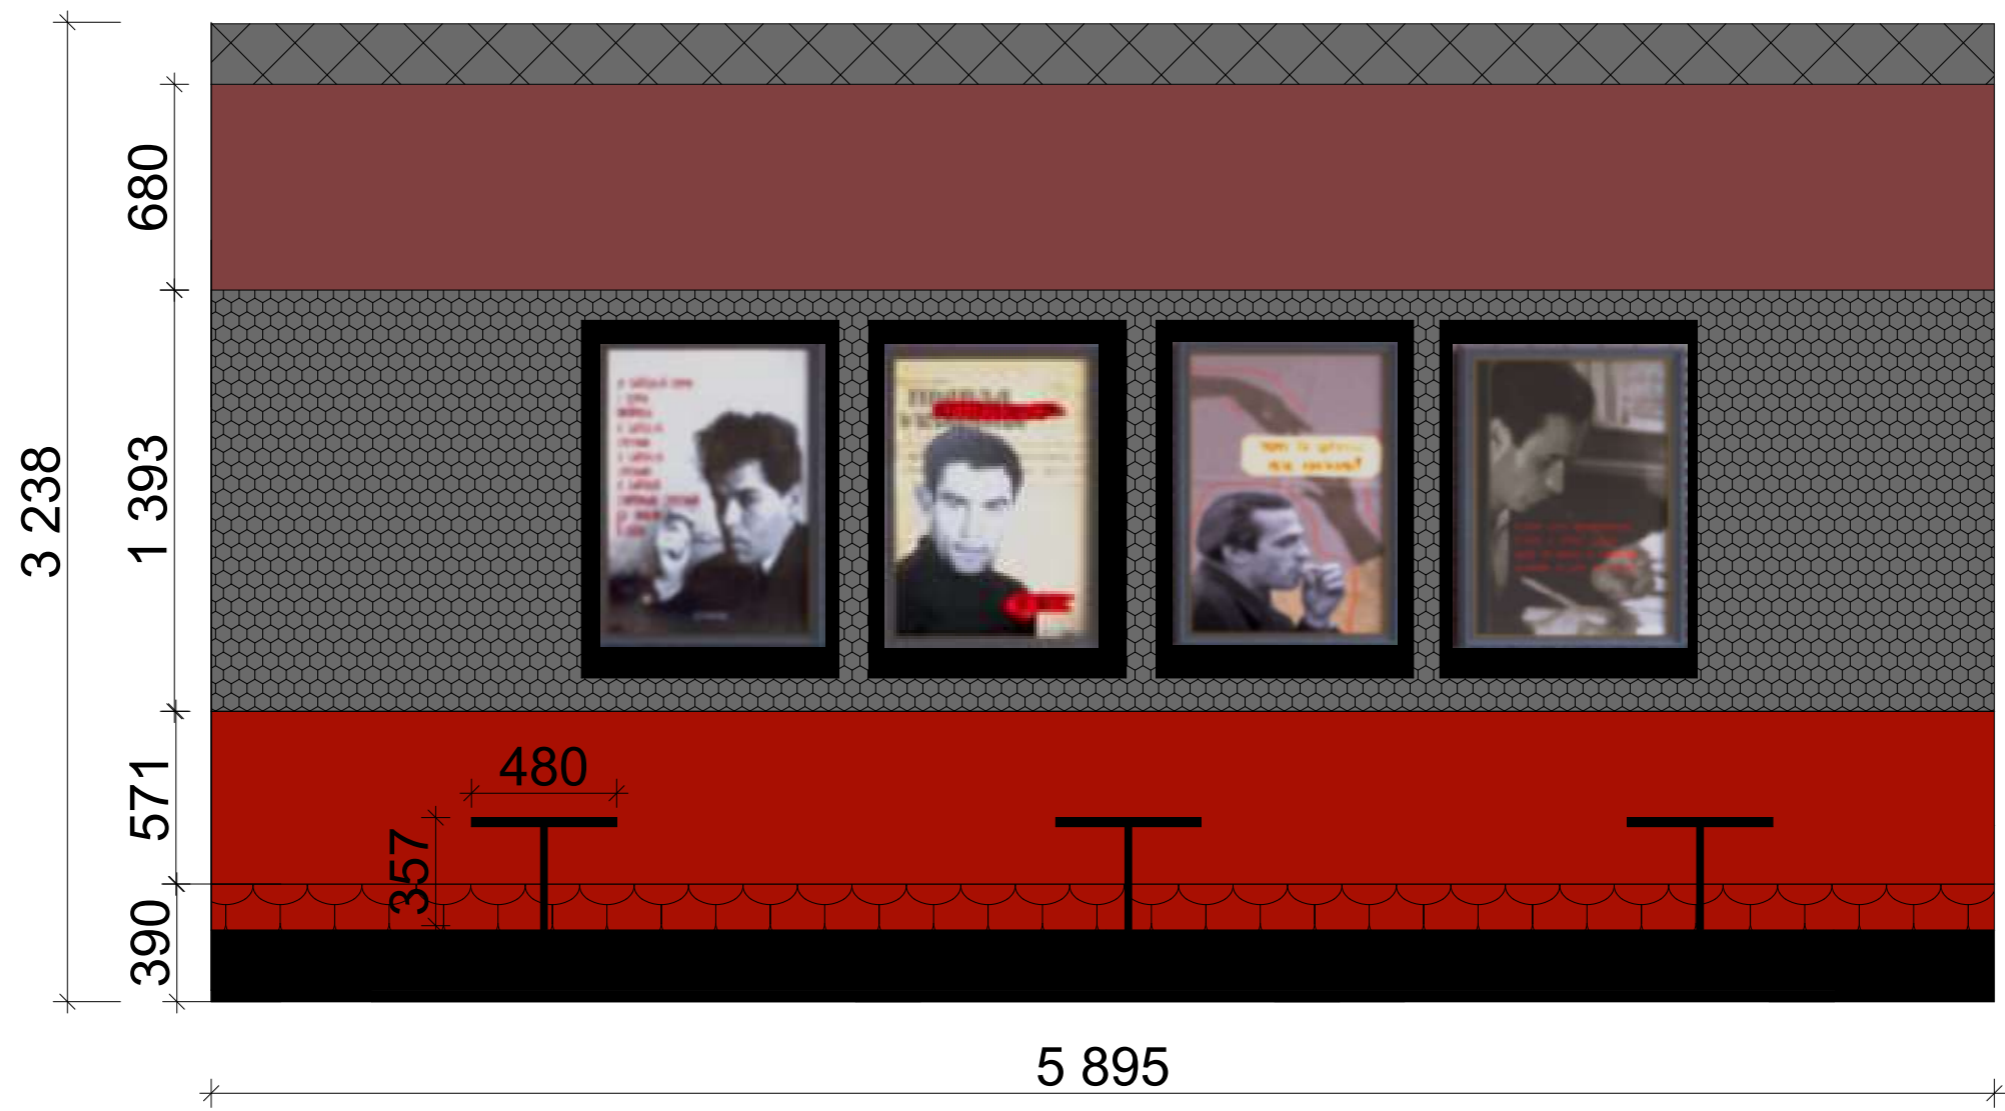






						Київ, 2024			
						Коктейль-бар ArtElixir, Велика Васильківська 29			
Изм.	Коп.ч.	Лист	№Док.	Подп.	Дата	Дизайн-проект коктейль-бару	Стадія	Лист	Листів
							-	33	43
						Розгортка стін головного залу (Зона розміщення відвідувачів)	Степанова Є.М		

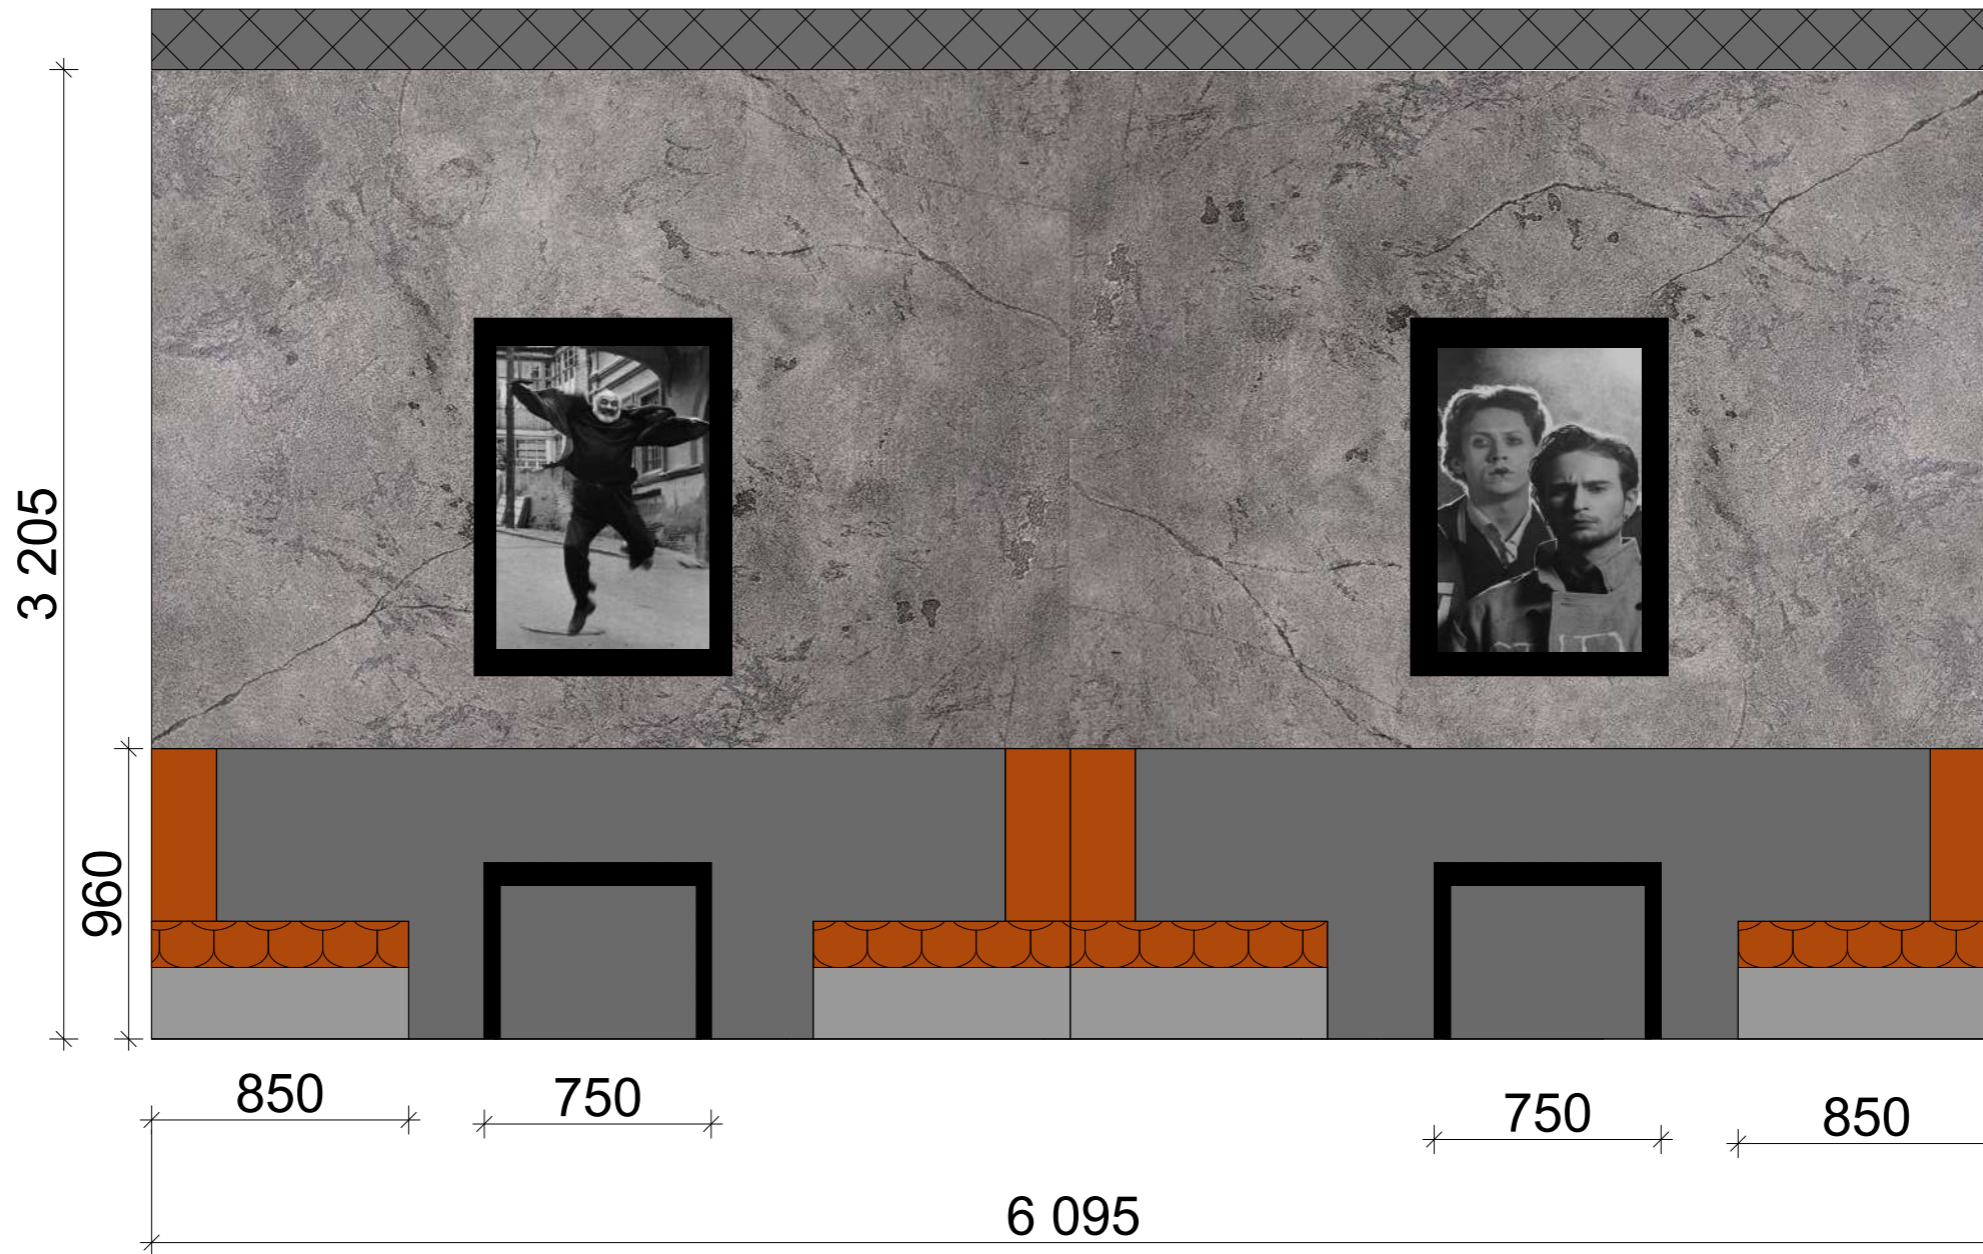

						Київ, 2024			
						Коктейль-бар ArtElixir, Велика Васильківська 29			
						Дизайн-проект коктейль-бару	Стадія	Лист	Листів
							-	34	43
						Розгортка стін 2-го залу (антресоль)	Степанова Є.М		
Изм.	Коп.уч.	Лист	№Док.	Подп.	Дата				

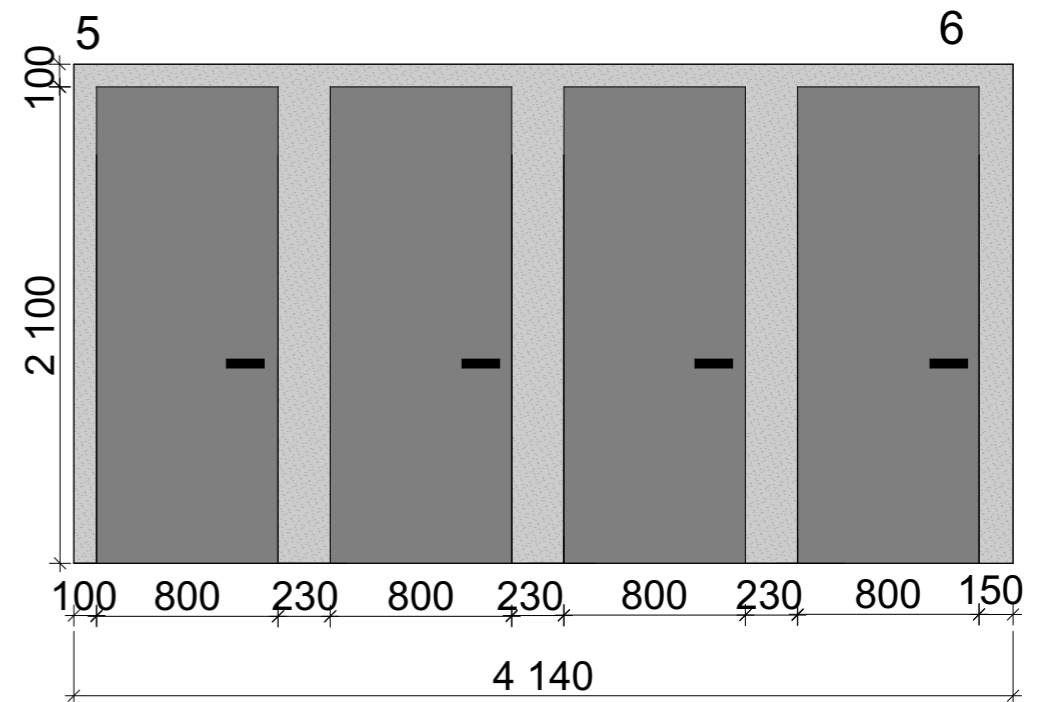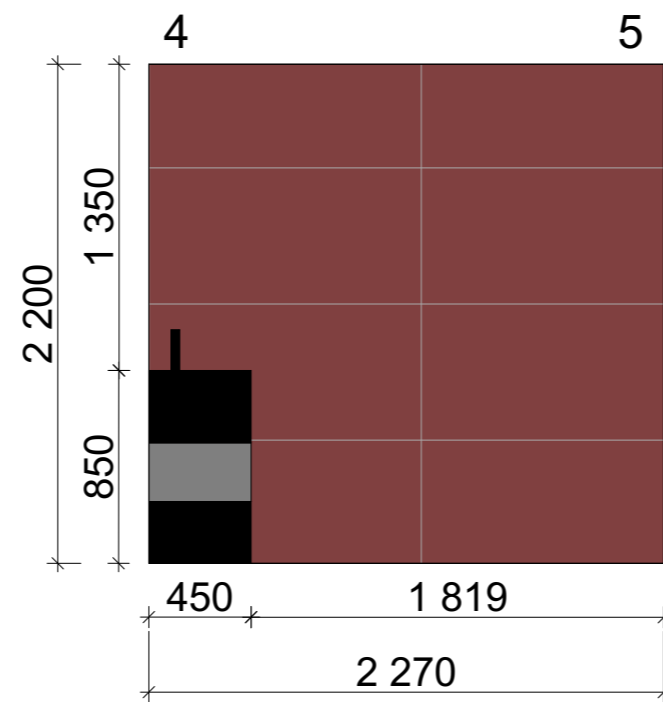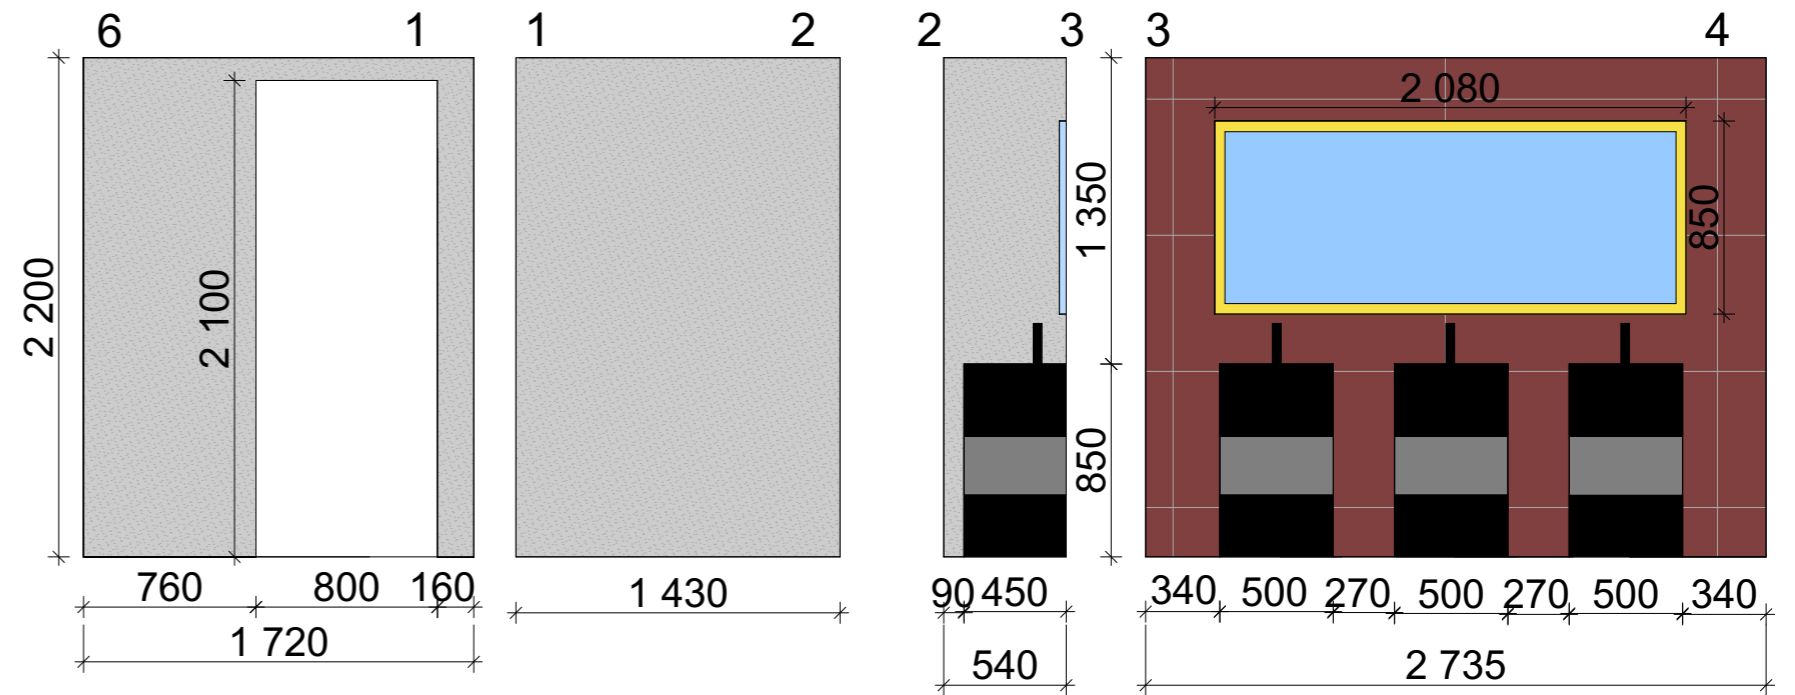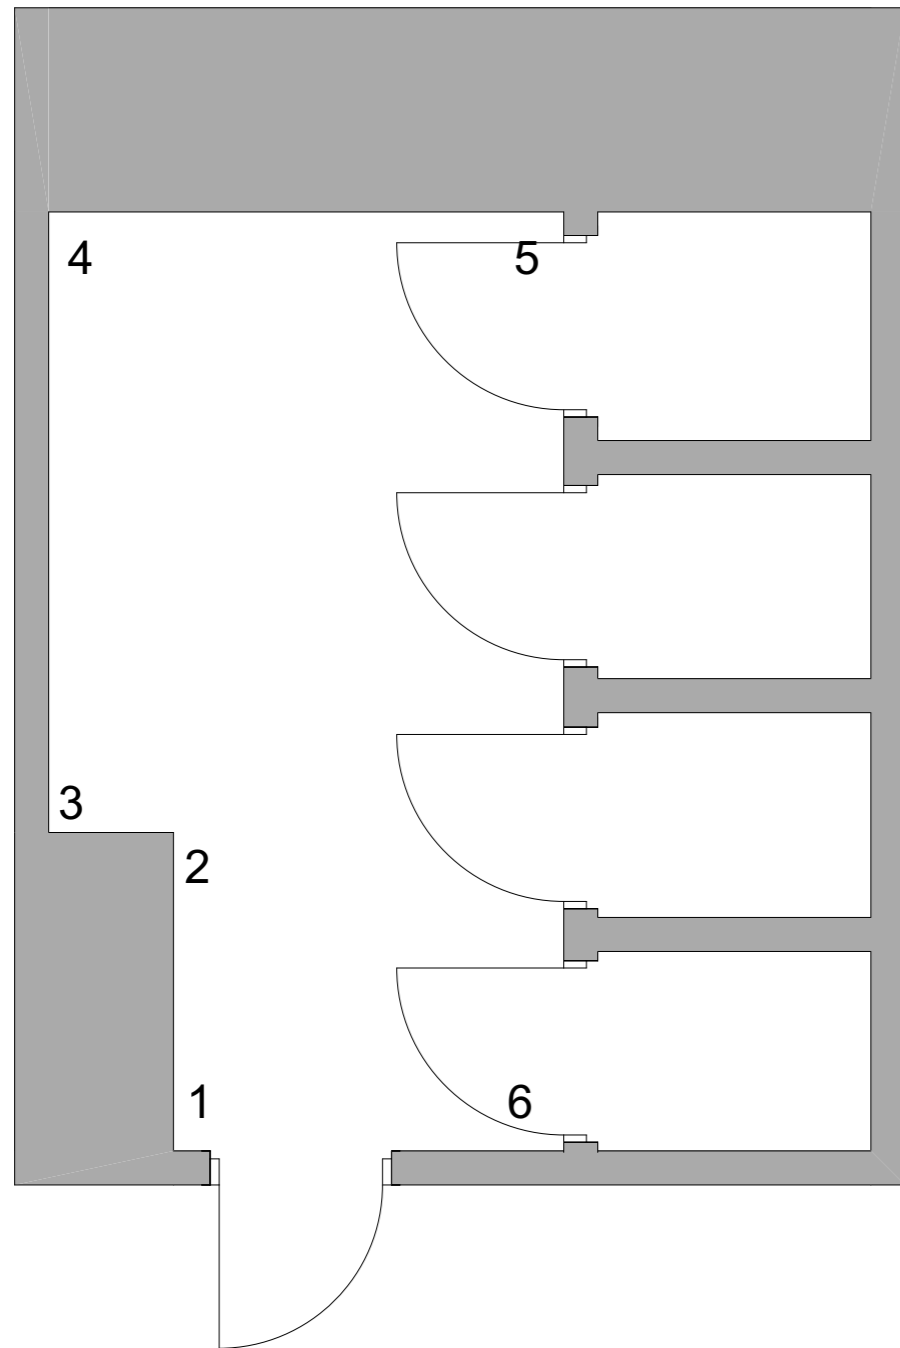

						Київ, 2024			
						Коктейль-бар ArtElixir, Велика Васильківська 29			
Изм.	Кол.ч.	Лист	№Док.	Подп.	Дата	Дизайн-проект коктейль-бару	Стадія	Лист	Листів
							-	35	43
						Розгортки стін санвузлу №1	Степанова Є.М		

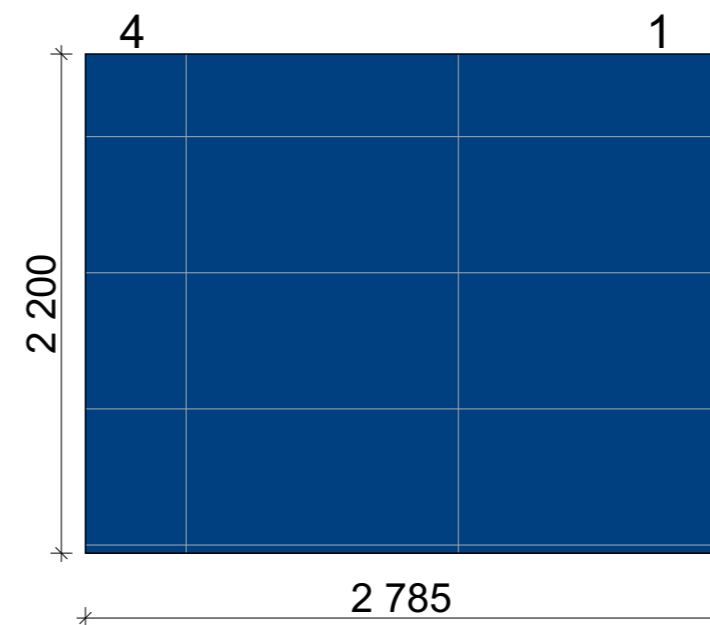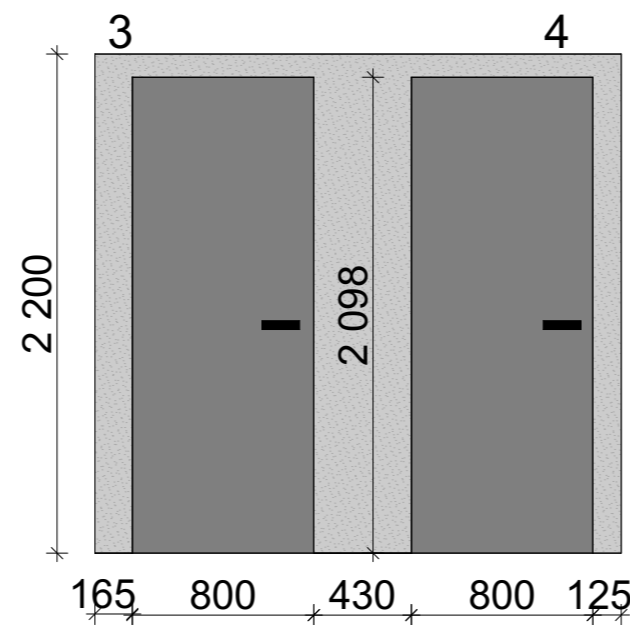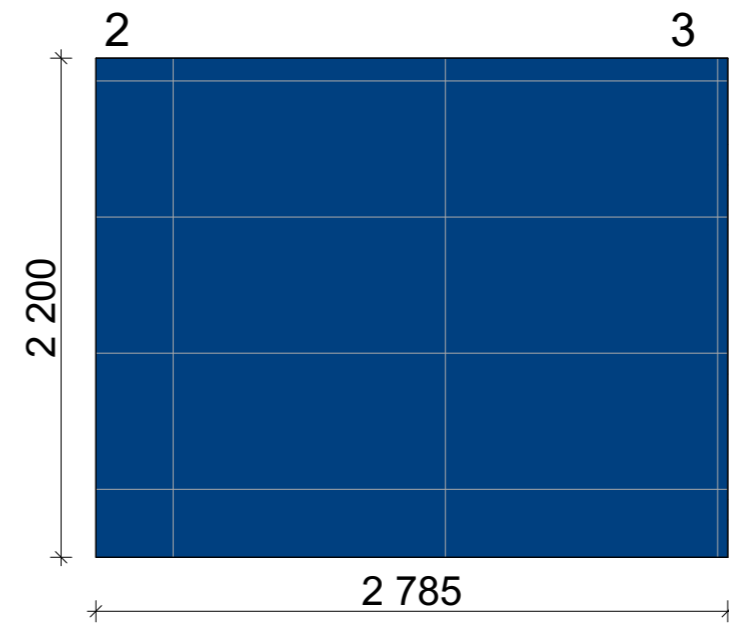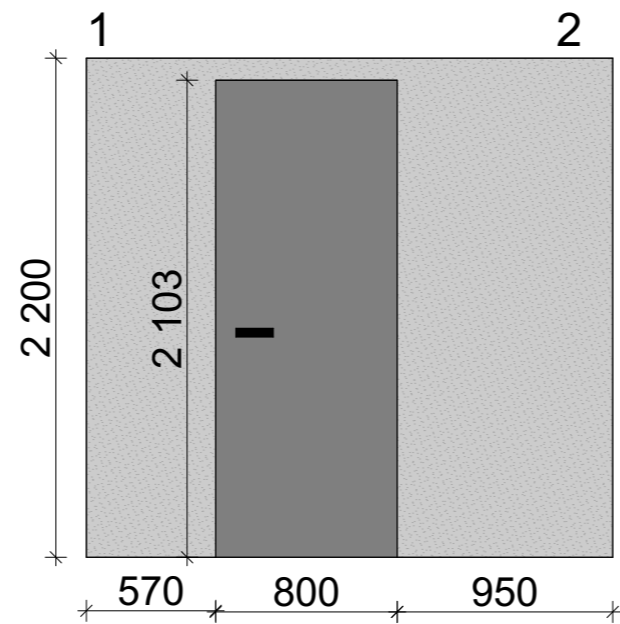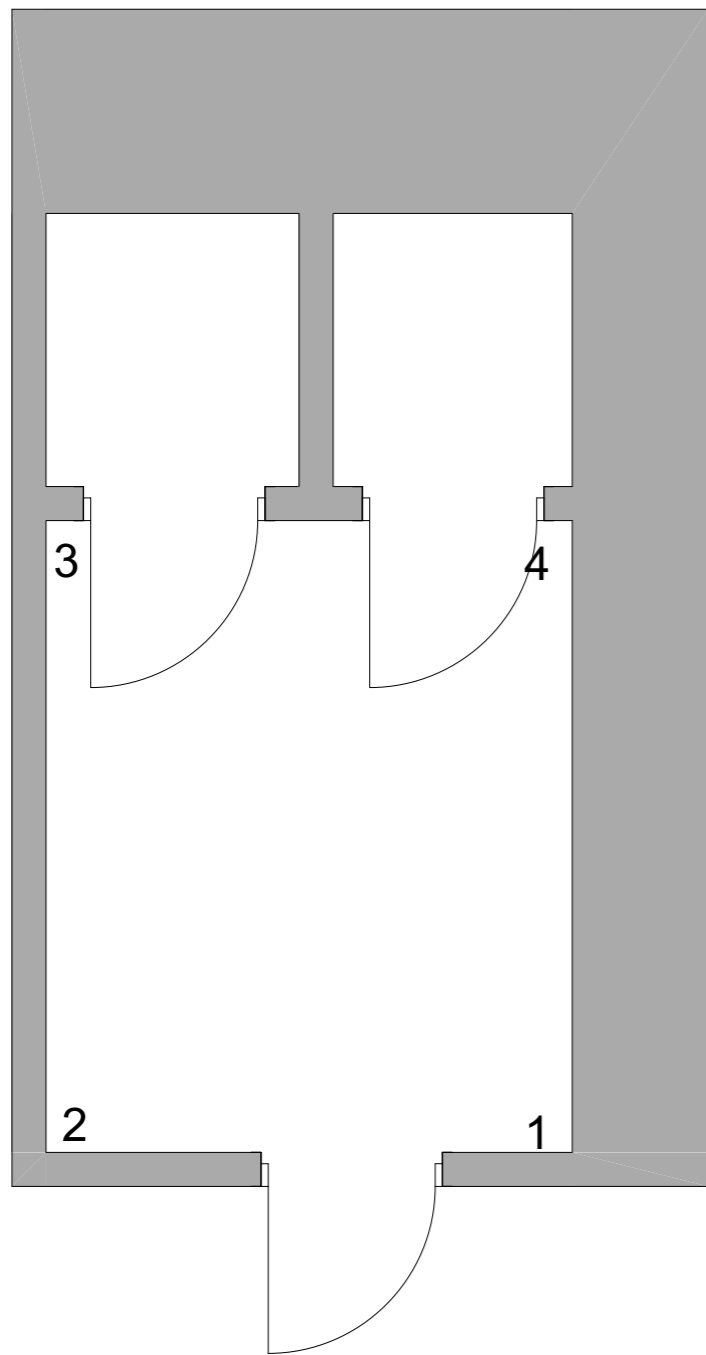

						Київ, 2024			
						Коктейль-бар ArtElixir, Велика Васильківська 29			
Изм.	Кол.ч.	Лист	№Док.	Подп.	Дата	Дизайн-проект коктейль-бару	Стадія	Лист	Листів
							-	36	43
						Розгортки стін санвузлу №2	Степанова Є.М		



						Київ, 2024			
						Коктейль-бар ArtElixir, Велика Васильківська 29			
							Стадія	Лист	Листів
						Дизайн-проект коктейль-бару	-	37	43
						Візуалізація 1-го поверху (зона бару)	Степанова Є.М		
Изм.	Коп.ч.	Лист	№Док.	Подп.	Дата				



						Київ, 2024			
						Коктейль-бар ArtElixir, Велика Васильківська 29			
Изм.	Коп.уч.	Лист	№Док.	Подп.	Дата	Дизайн-проект коктейль-бару	Стадія	Лист	Листів
							-	38	43
						Візуалізація 1-го поверху (зона розміщення гостей)	Степанова Є.М		




						Київ, 2024			
						Коктейль-бар ArtElixir, Велика Васильківська 29			
Изм.	Кол.ч.	Лист	№Док.	Подп.	Дата	Дизайн-проект коктейль-бару	Стадія	Лист	Листів
							-	39	43
						Візуалізація 1-го поверху №3	Степанова Є.М		



						Київ, 2024			
						Коктейль-бар ArtElixir, Велика Васильківська 29			
Изм.	Коп.ч.	Лист	№Док.	Подп.	Дата	Дизайн-проект коктейль-бару	Стадія	Лист	Листів
							-	40	43
						Візуалізація 1-го поверху №4	Степанова Є.М		



						Київ, 2024			
						Коктейль-бар ArtElixir, Велика Васильківська 29			
Изм.	Коп.ч.	Лист	№Док.	Подп.	Дата	Дизайн-проект коктейль-бару	Стадія	Лист	Листів
							-	41	43
						Візуалізація 2-го поверху	Степанова Є.М		

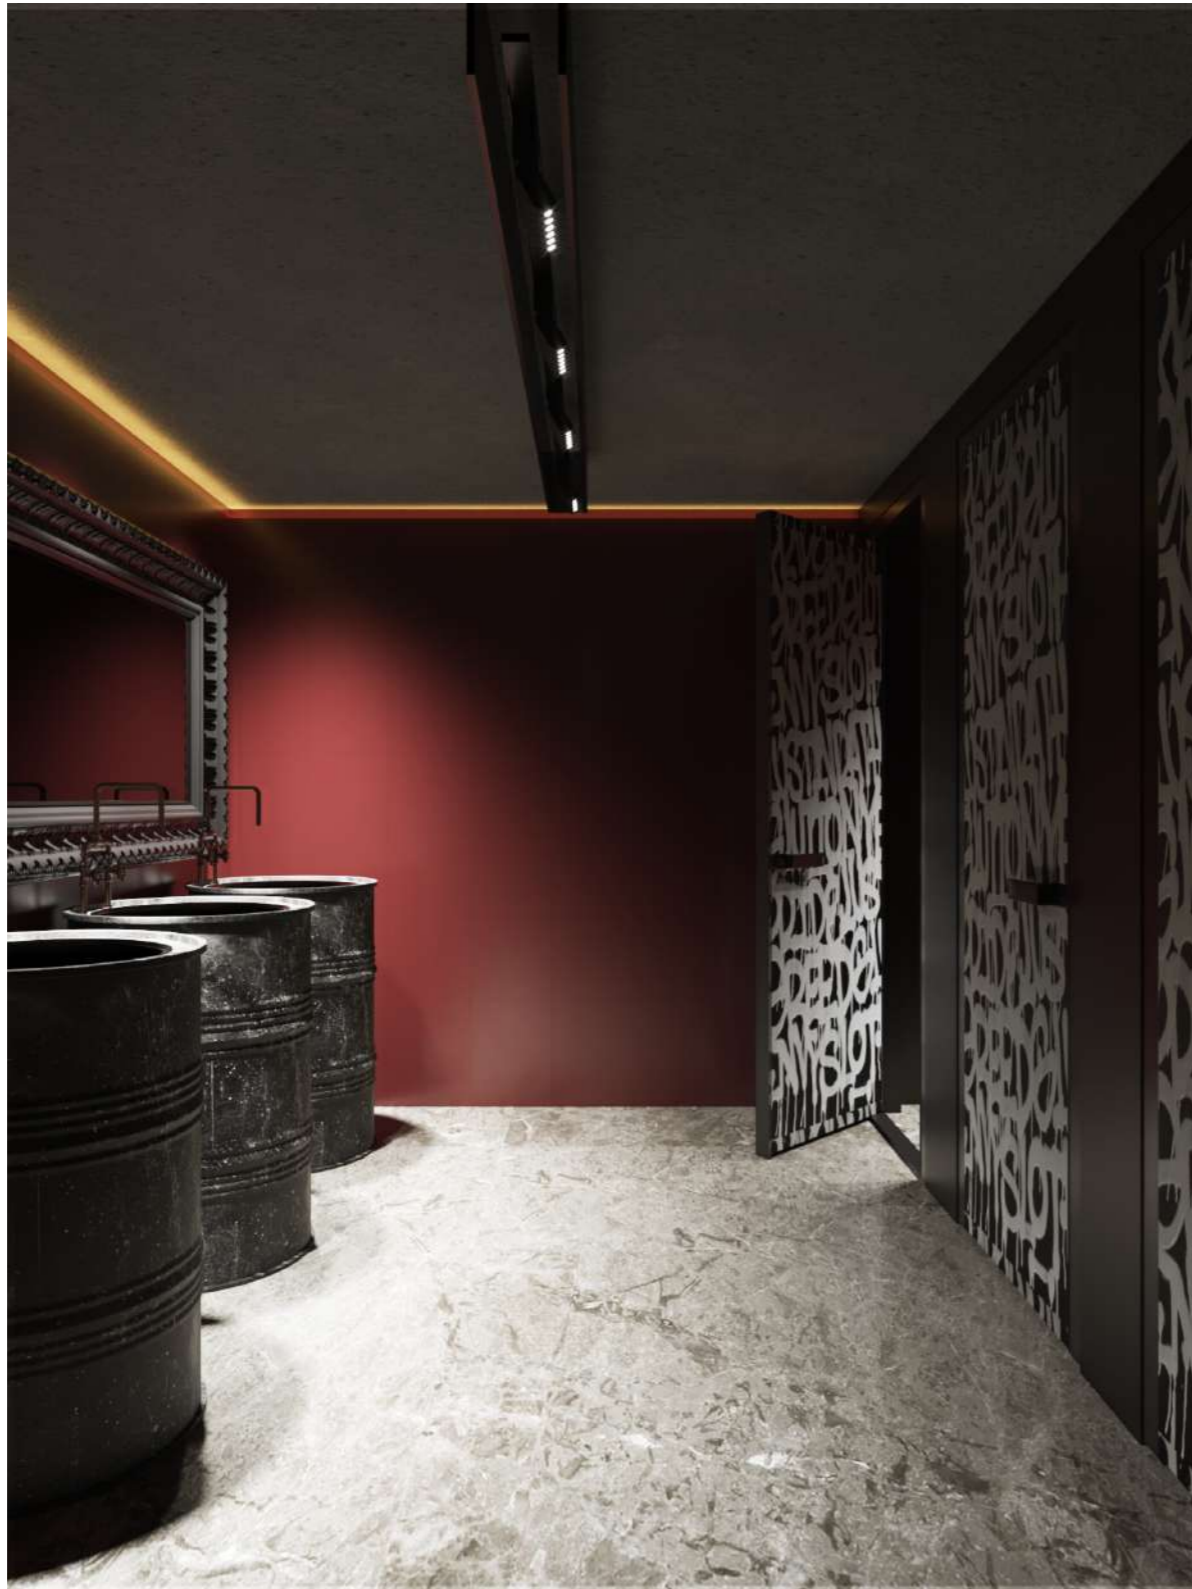

						Київ, 2024			
						Коктейль-бар ArtElixir, Велика Васильківська 29			
						Дизайн-проект коктейль-бару	Стадія	Лист	Листів
							-	42	43
						Візуалізація жіночого санвузлу	Степанова Є.М		
Изм.	Коп.ч.	Лист	№Док.	Подп.	Дата				



						Київ, 2024			
						Коктейль-бар ArtElixir, Велика Васильківська 29			
Изм.	Коп.ч.	Лист	№Док.	Подп.	Дата	Дизайн-проект коктейль-бару	Стадія	Лист	Листів
							-	43	43
						Візуалізація чоловічого санвузлу	Степанова Є.М		