


ВИЩИЙ НАВЧАЛЬНИЙ ЗАКЛАД
"УНІВЕРСИТЕТ ЕКОНОМІКИ ТА ПРАВА "КРОК"
Кафедра дизайну

Спеціальність: 022 Дизайн
Освітня програма: Дизайн середовища

Дипломний альбом
На тему: Дизайн інтер'єра міні-готелю


Розробив студент Куліков В.О.
IV курсу, групи ДИЗ-19
Дипломний керівник: Яків'юк О.І.

Опорний план

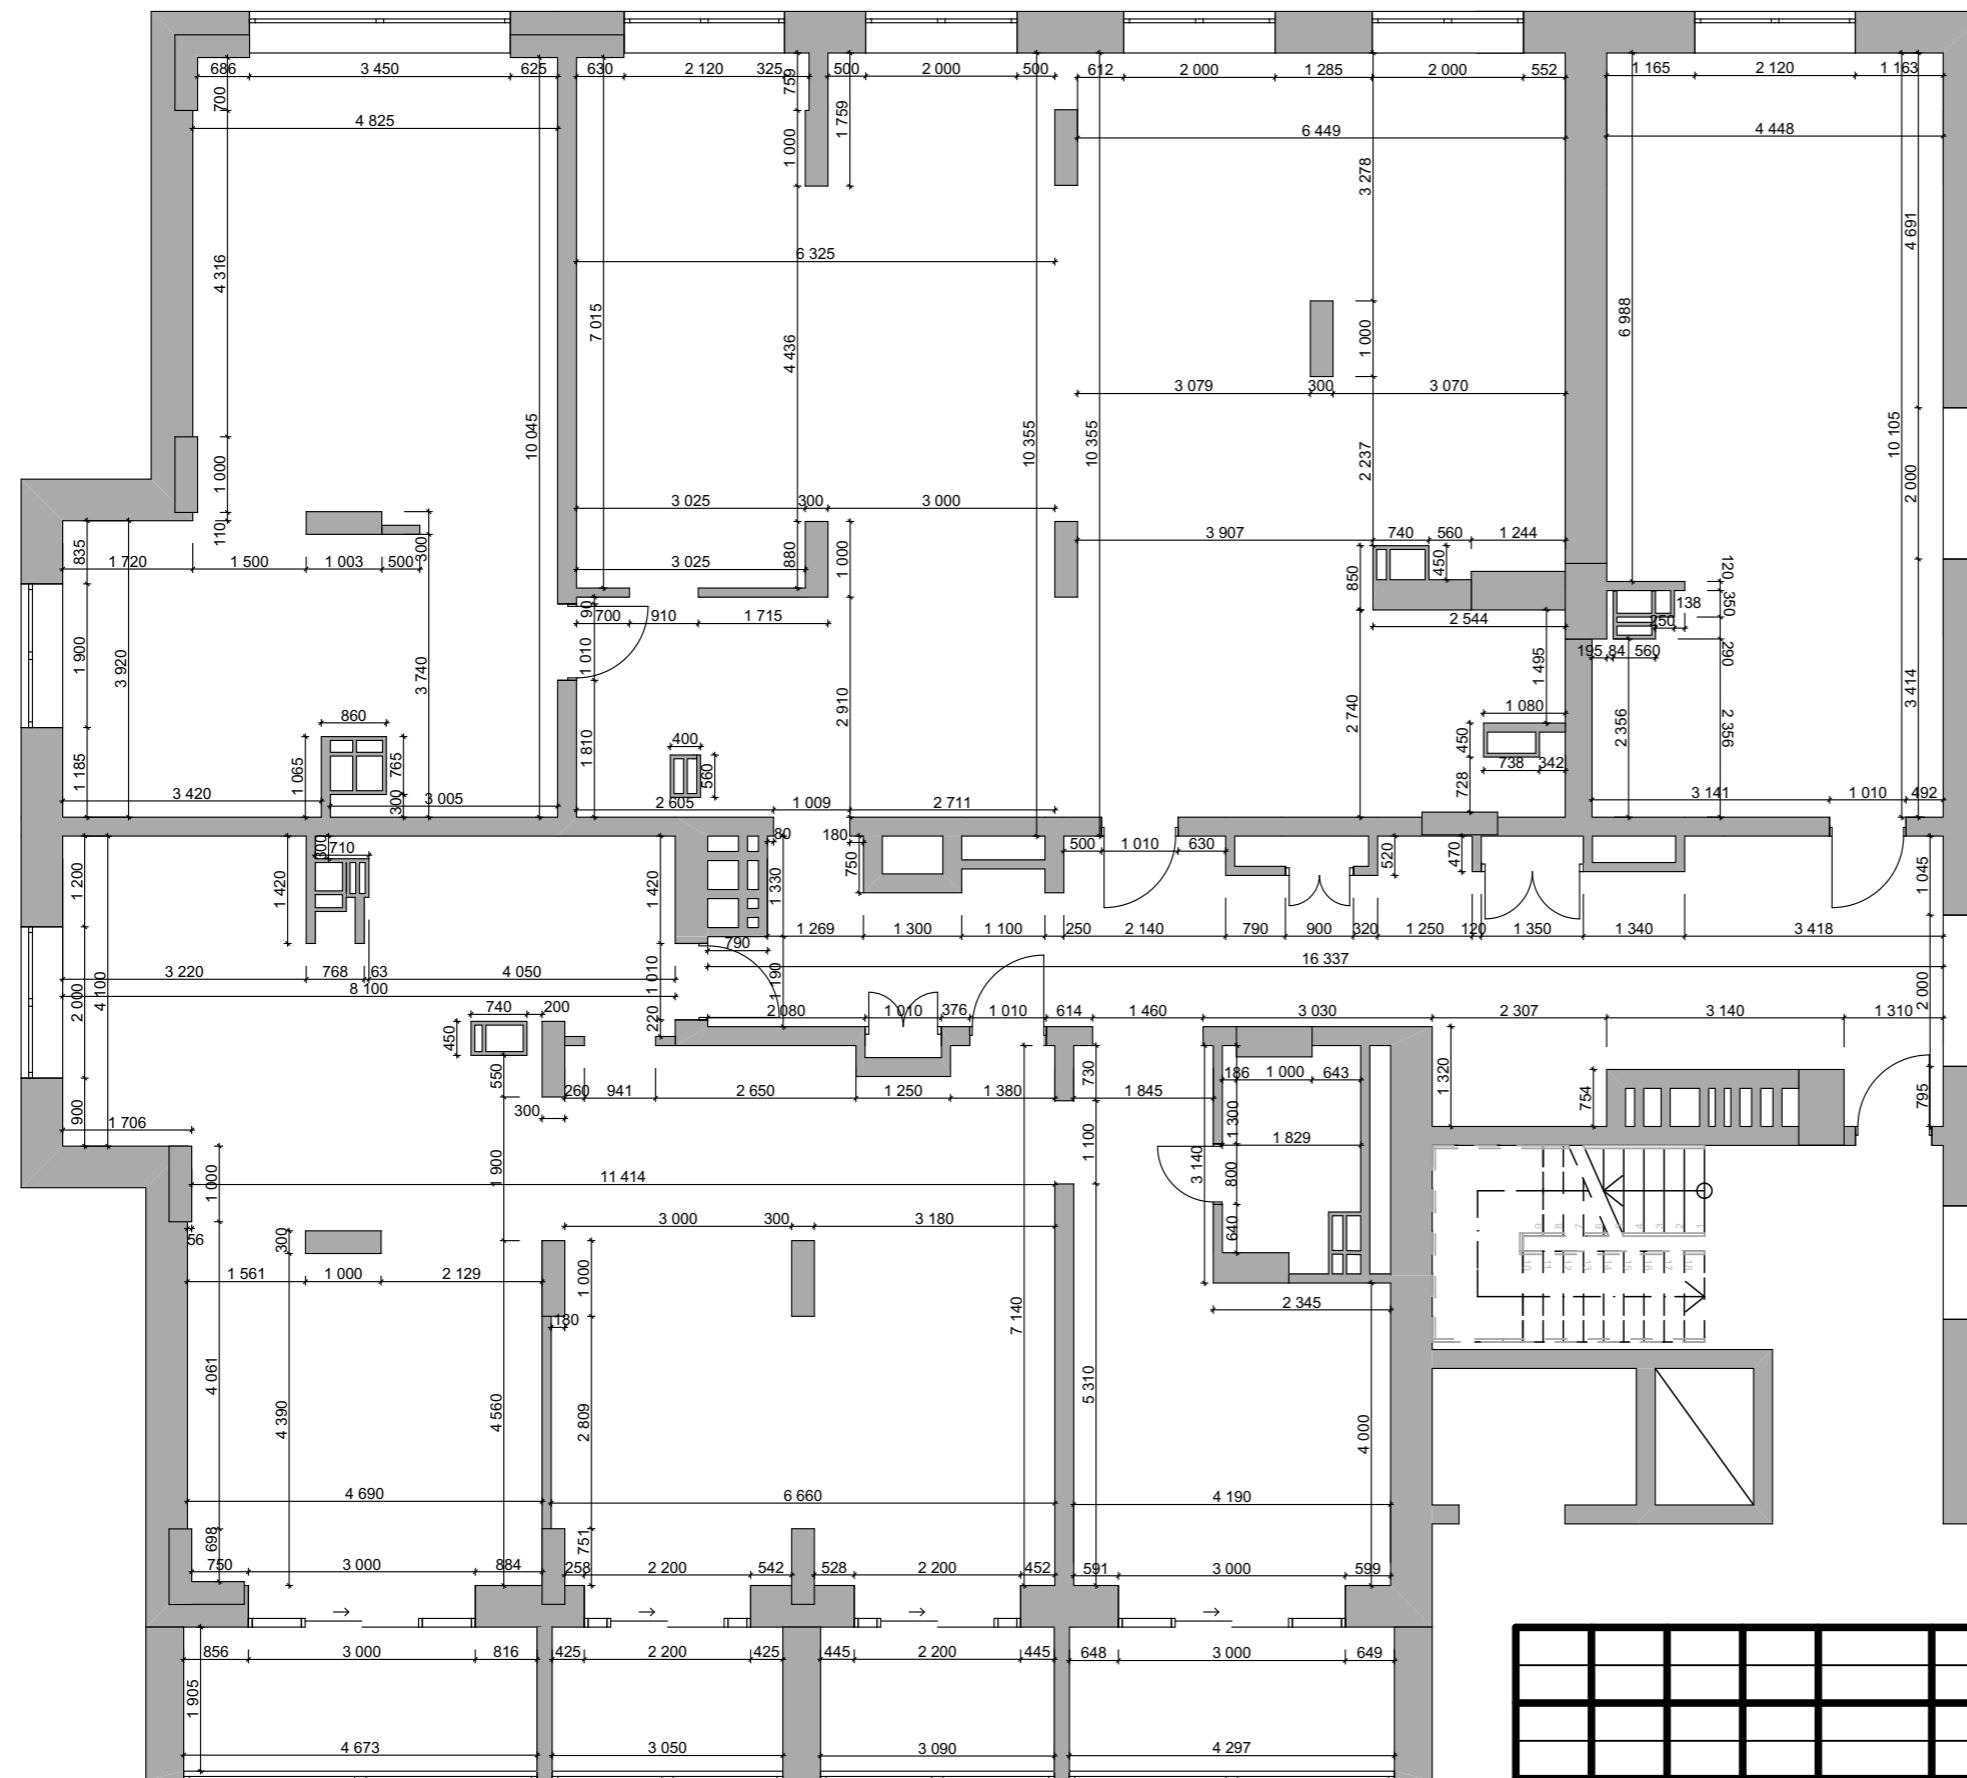

						Дипломний проект			
						Дизайн інтер'єру міні-готелю			
Изм.	Кол.ч.	Лист	№Док.	Подп.	Дата	Опорний план	Маштаб	Лист	Листов
							1:100	2	
Проектував		Куліков В.О.							
Перевірила		Яків'юк А.І.							
						Університет Економіки і права Крок факультет Дизайну Середовища			

План стелі

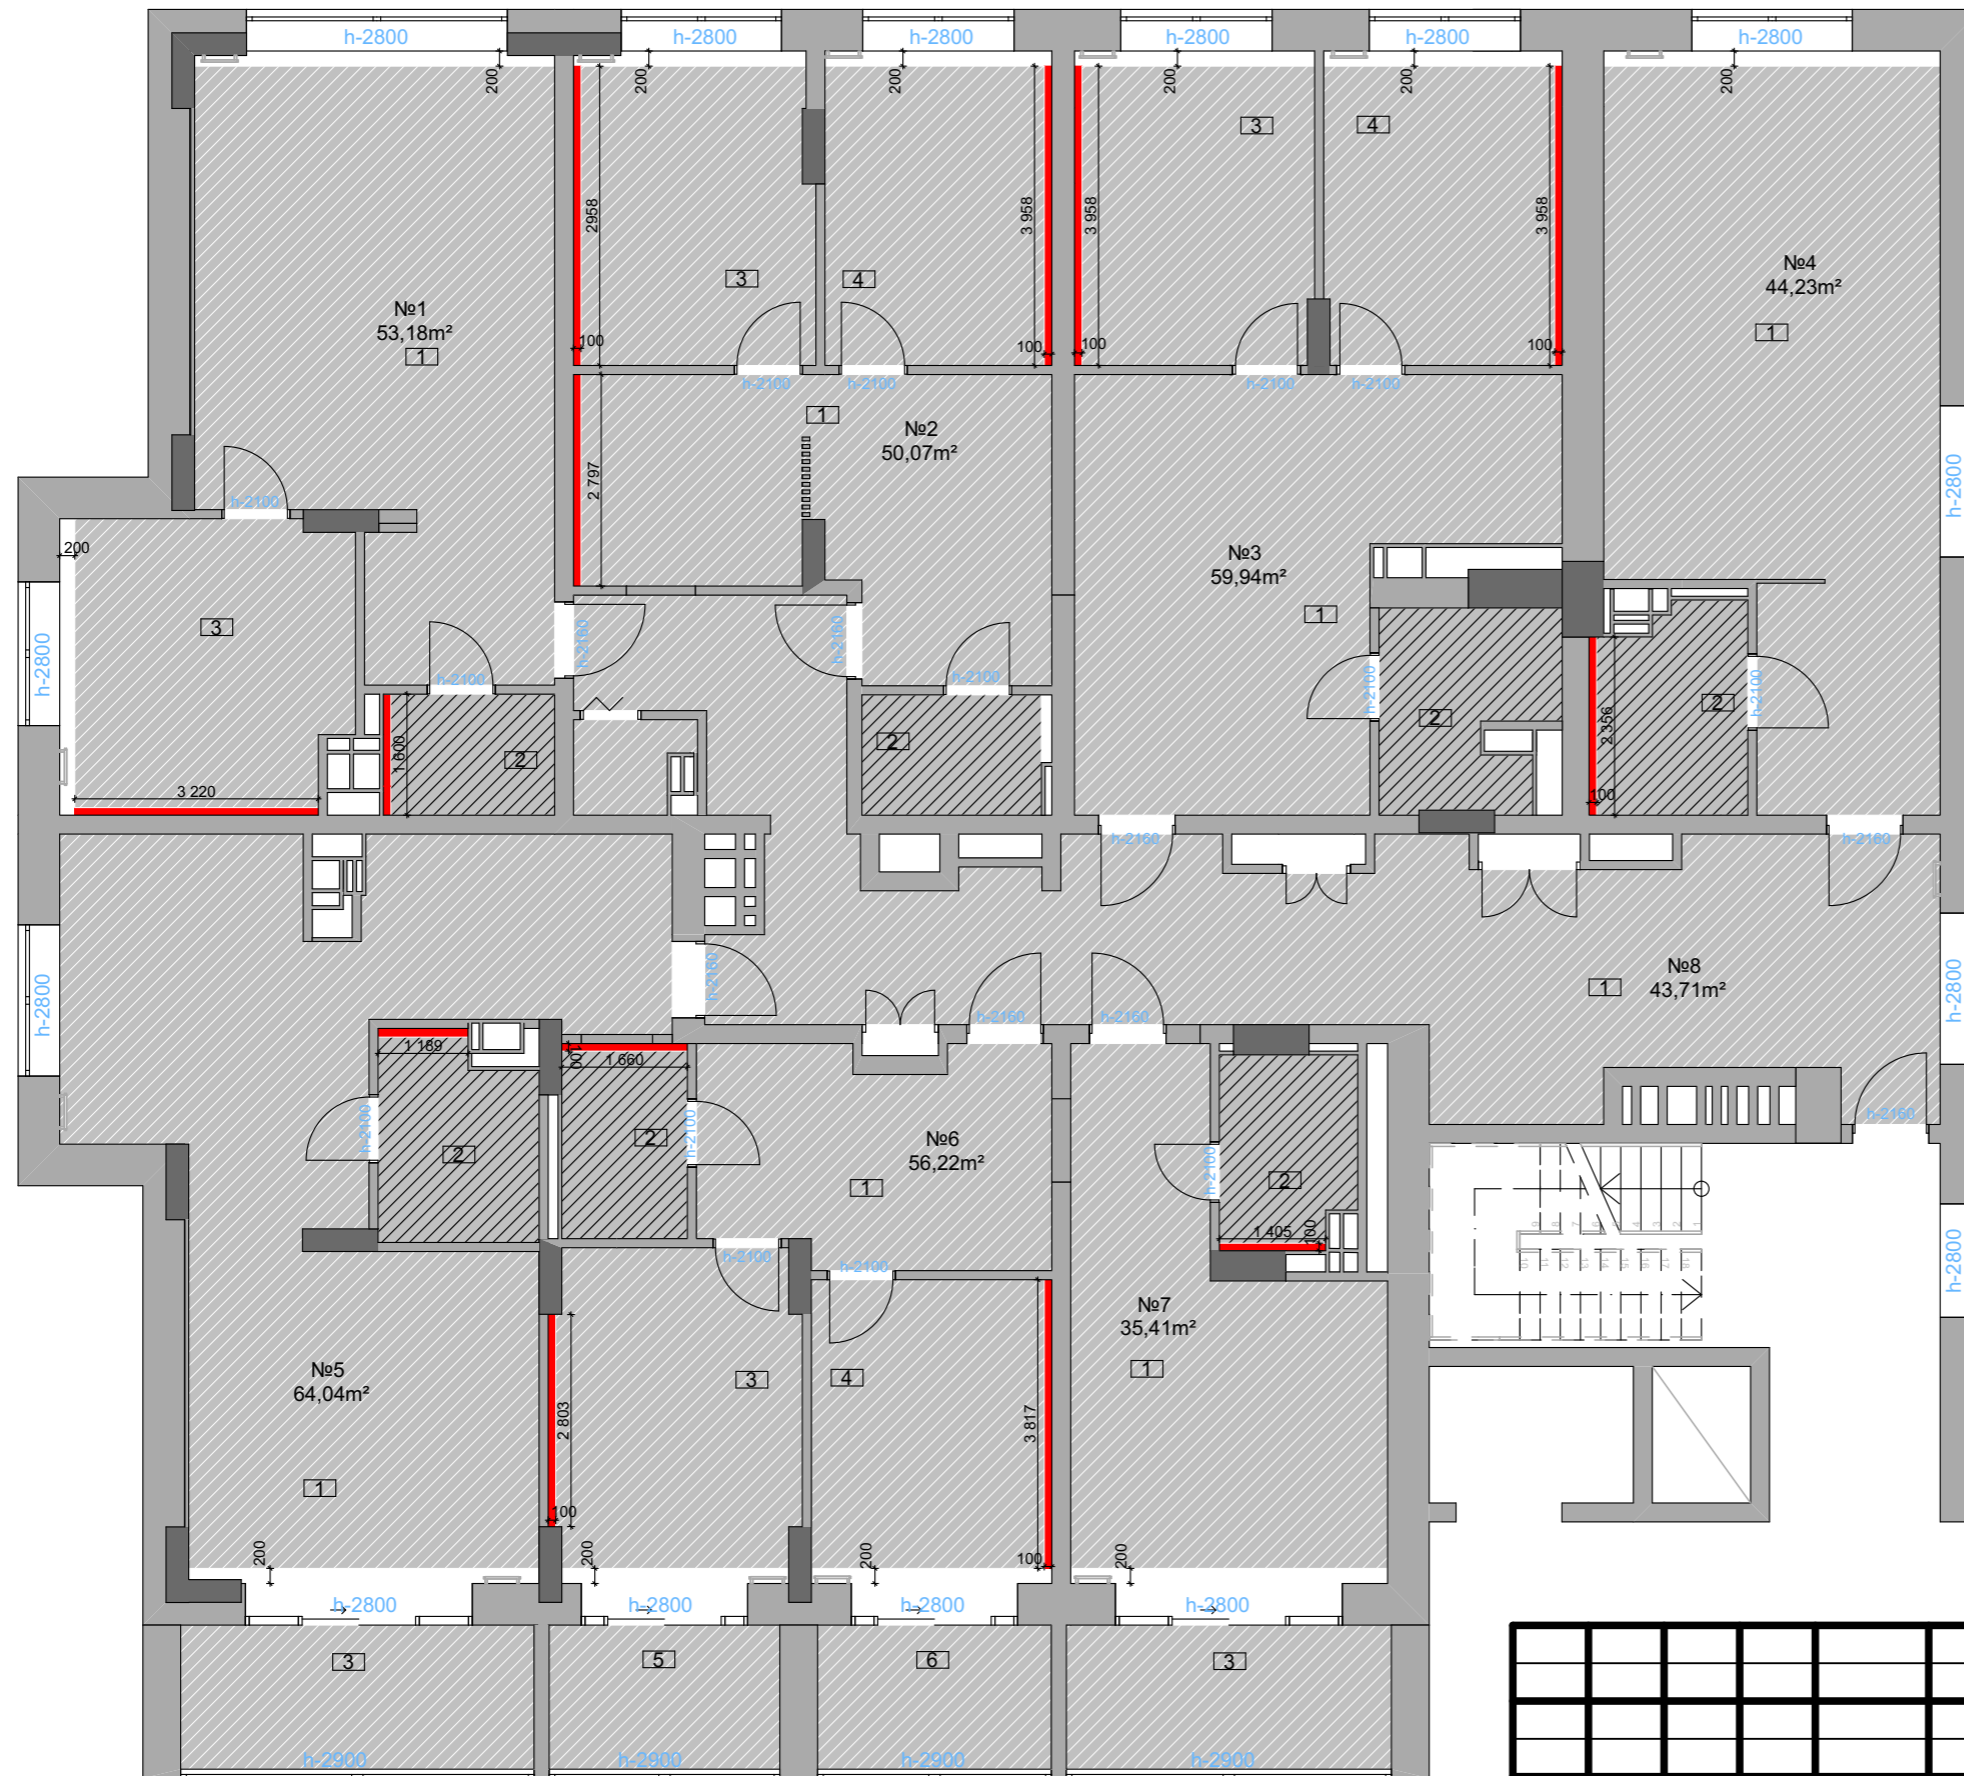

Готельний номер 1		
Експлікація		
1	Вітальня	34,88 m ²
2	Санвузол	3,62 m ²
3	Спальня	14,68 m ²
Разом		53,18 m ²

Готельний номер 2		
Експлікація		
1	Вітальня	20,65 m ²
2	Санвузол	3,90 m ²
3	Спальня 1	13,05 m ²
4	Спальня 2	12,47 m ²
Разом		50,07 m ²

Готельний номер 3		
Експлікація		
1	Вітальня	28,45 m ²
2	Санвузол	5,33 m ²
3	Спальня 1	13,33 m ²
4	Спальня 2	12,83 m ²
Разом		59,94 m ²

Готельний номер 4		
Експлікація		
1	Кімната	38,72 m ²
2	Санвузол	5,51 m ²
Разом		44,23 m ²

Готельний номер 5		
Експлікація		
1	Кімната	49,55 m ²
2	Санвузол	5,50 m ²
3	Лоджія	8,99 m ²
Разом		64,04 m ²

Готельний номер 6		
Експлікація		
1	Коридор	12,96 m ²
2	Санвузол	4,28 m ²
3	Спальня 1	14,33 m ²
4	Спальня 2	12,77 m ²
5	Лоджія 1	5,99 m ²
6	Лоджія 2	5,89 m ²
Разом		56,22 m ²

Готельний номер 7		
Експлікація		
1	Кімната	22,55 m ²
2	Санвузол	4,51 m ²
3	Лоджія	8,35 m ²
Разом		35,41 m ²

Лобі 8		
Експлікація		
1	Лобі	43,71 m ²


- Гіпсокартон
 - Вологостійкий гіпсокартон
 - Ніша для підсвічування стелі
 - Рівень опуску стелі
- Н стелі 2900

Дипломний проект					
Дизайн інтер'єру міні-готелю					
Изм.	Кол.ч.	Лист	№Док.	Подп.	Дата
Проектував			Куліков В.О.		

Дипломний проект		
Дизайн інтер'єру міні-готелю		
Маштаб	Лист	Листов
1:100	6	

Університет Економіки і права Крок
факультет Дизайну Середовища

Прив'язка вимикачів

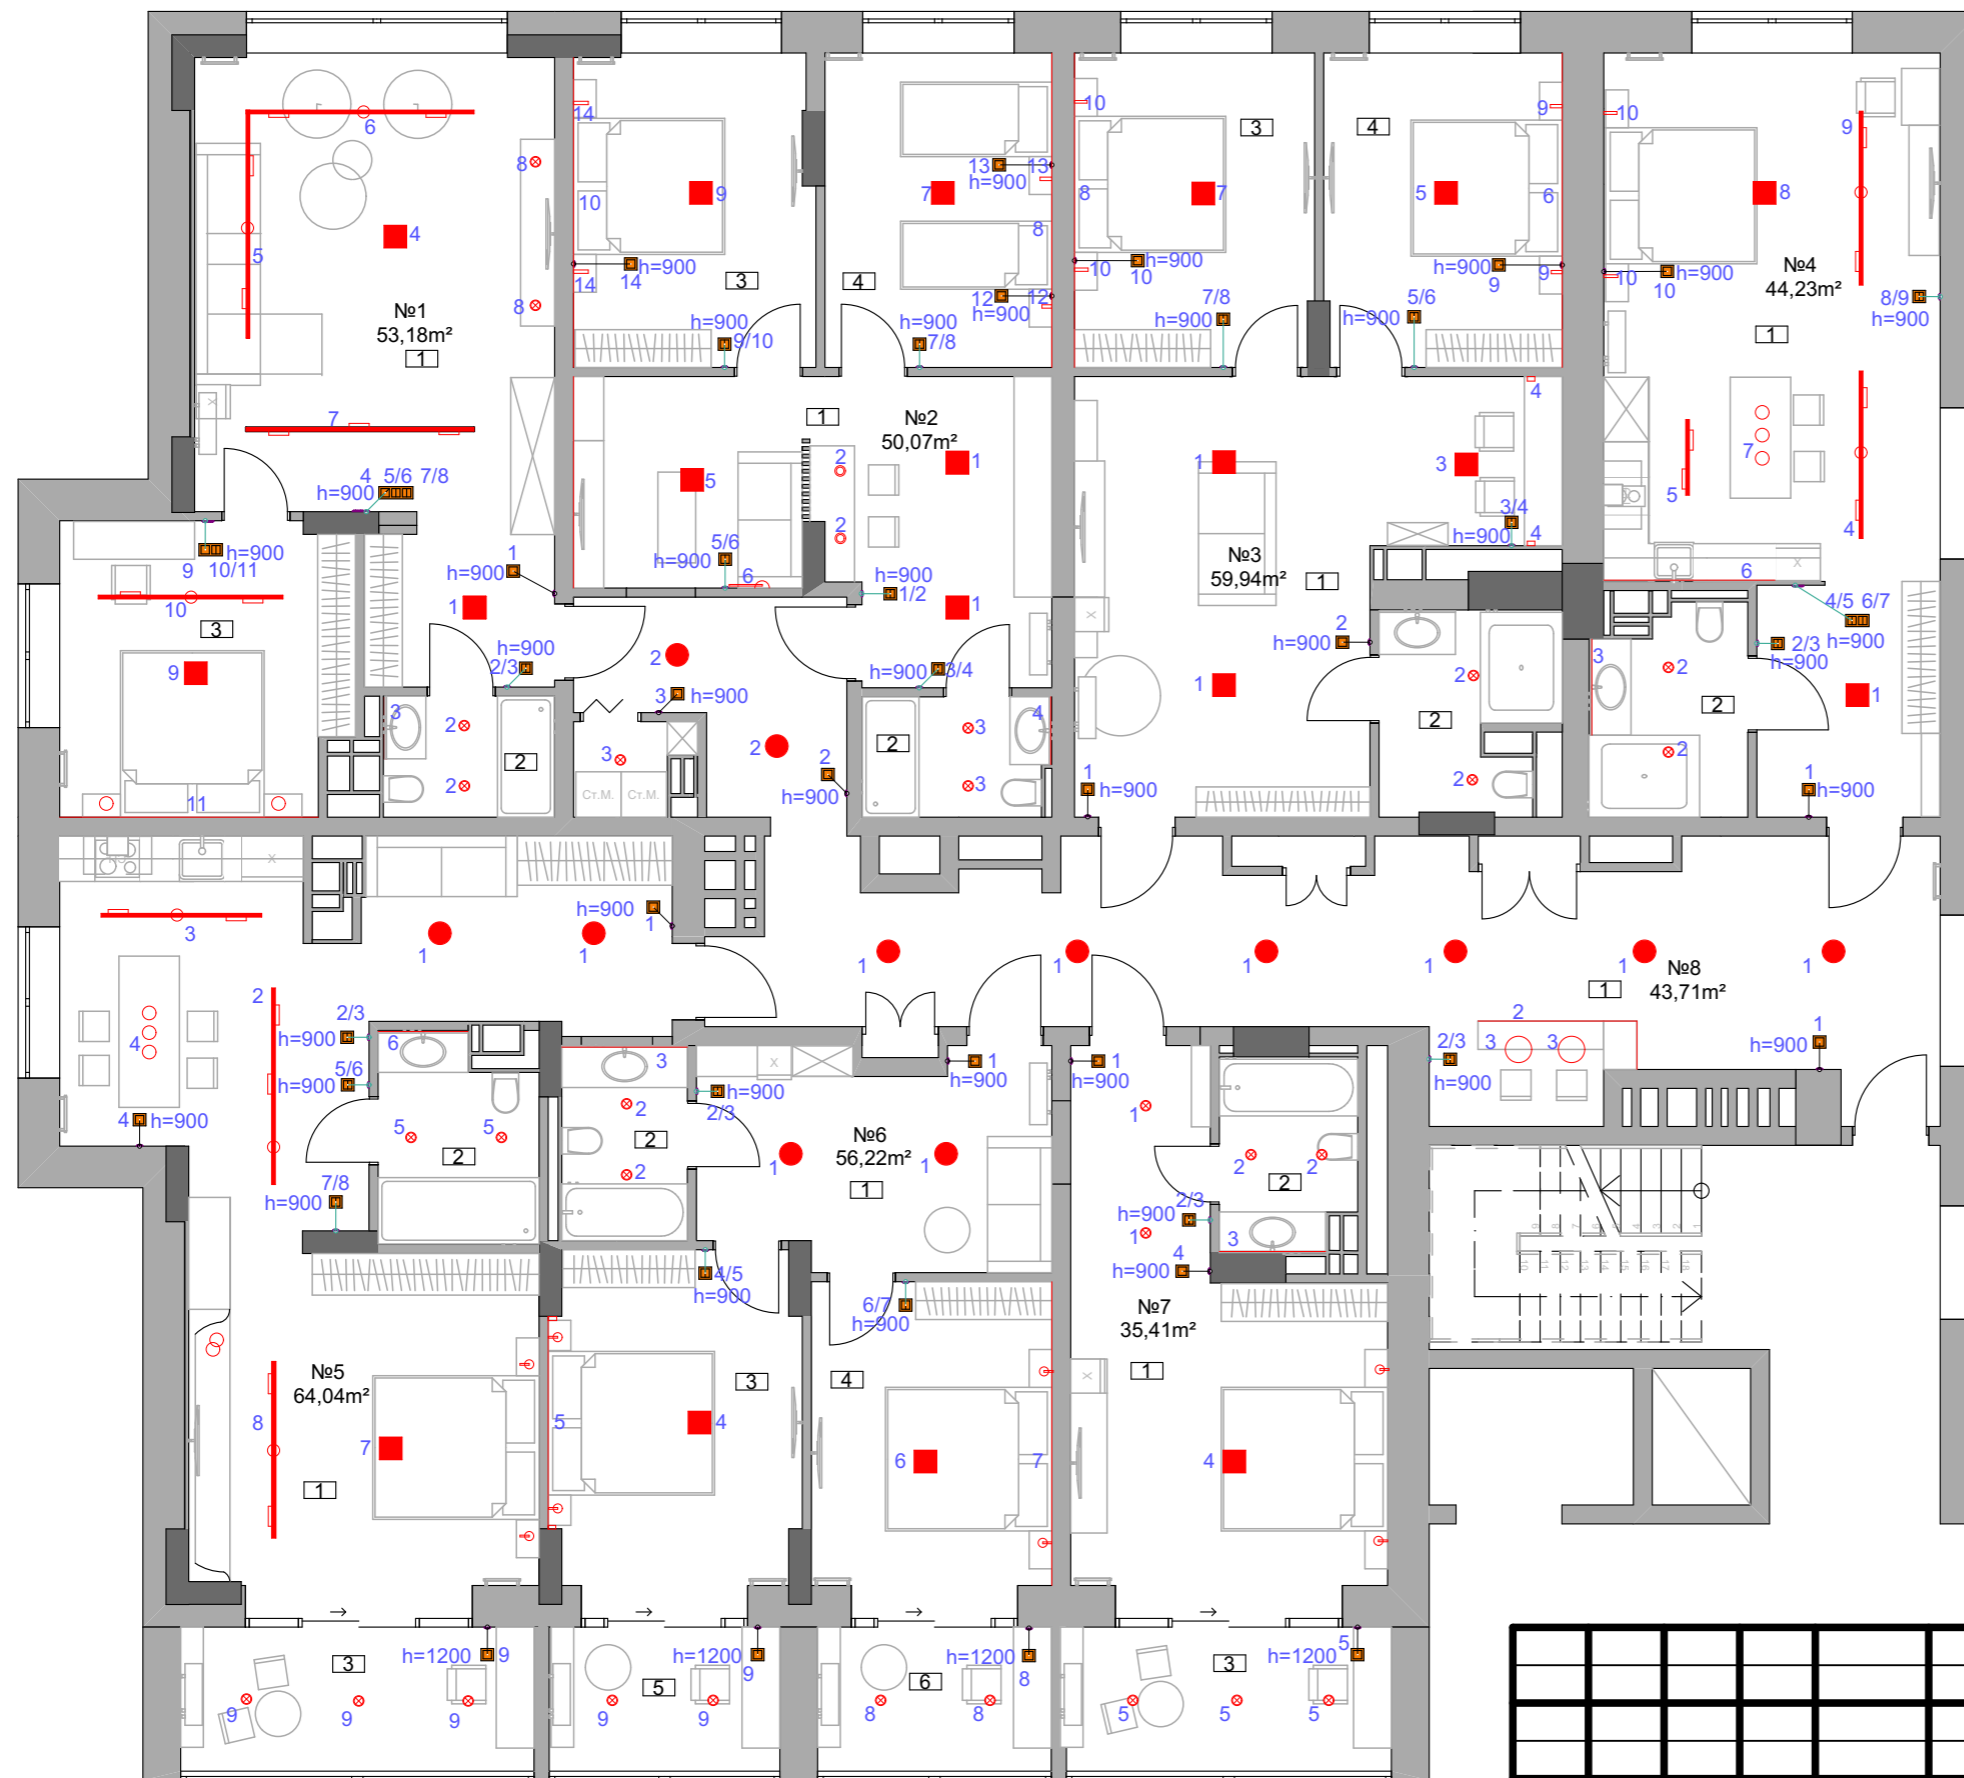

Готельний номер 1		
Експлікація		
1	Вітальня	34,88 m ²
2	Санвузол	3,62 m ²
3	Спальня	14,68 m ²
Разом		53,18 m ²

Готельний номер 2		
Експлікація		
1	Вітальня	20,65 m ²
2	Санвузол	3,90 m ²
3	Спальня 1	13,05 m ²
4	Спальня 2	12,47 m ²
Разом		50,07 m ²

Готельний номер 3		
Експлікація		
1	Вітальня	28,45 m ²
2	Санвузол	5,33 m ²
3	Спальня 1	13,33 m ²
4	Спальня 2	12,83 m ²
Разом		59,94 m ²

Готельний номер 4		
Експлікація		
1	Кімната	38,72 m ²
2	Санвузол	5,51 m ²
Разом		44,23 m ²

Готельний номер 5		
Експлікація		
1	Кімната	49,55 m ²
2	Санвузол	5,50 m ²
3	Лоджія	8,99 m ²
Разом		64,04 m ²

Готельний номер 6		
Експлікація		
1	Коридор	12,96 m ²
2	Санвузол	4,28 m ²
3	Спальня 1	14,33 m ²
4	Спальня 2	12,77 m ²
5	Лоджія 1	5,99 m ²
6	Лоджія 2	5,89 m ²
Разом		56,22 m ²

Готельний номер 7		
Експлікація		
1	Кімната	22,55 m ²
2	Санвузол	4,51 m ²
3	Лоджія	8,35 m ²
Разом		35,41 m ²

Лобі 8		
Експлікація		
1	Лобі	43,71 m ²

Умовні позначення		
Символ	Назва	Кількість
	Одноклавішний вимикач	23
	Двоклавішний вимикач	24

Дипломний проект					
Дизайн інтер'єру міні-готелю					
Изм.	Кол.ч.	Лист	№Док.	Подп.	Дата
Проектував	Куліков В.О.				
Прив'язка вимикачів			Маштаб	Лист	Листов
			1:100	8	
Університет Економіки і права Крок факультет Дизайну Середовища					

План електрики



Готельний номер 1		
Експлікація		
1	Вітальня	34,88 m ²
2	Санвузол	3,62 m ²
3	Спальня	14,68 m ²
Разом		53,18 m ²

Готельний номер 2		
Експлікація		
1	Вітальня	20,65 m ²
2	Санвузол	3,90 m ²
3	Спальня 1	13,05 m ²
4	Спальня 2	12,47 m ²
Разом		50,07 m ²

Готельний номер 3		
Експлікація		
1	Вітальня	28,45 m ²
2	Санвузол	5,33 m ²
3	Спальня 1	13,33 m ²
4	Спальня 2	12,83 m ²
Разом		59,94 m ²

Готельний номер 4		
Експлікація		
1	Кімната	38,72 m ²
2	Санвузол	5,51 m ²
Разом		44,23 m ²

Готельний номер 5		
Експлікація		
1	Кімната	49,55 m ²
2	Санвузол	5,50 m ²
3	Лоджія	8,99 m ²
Разом		64,04 m ²

Готельний номер 6		
Експлікація		
1	Коридор	12,96 m ²
2	Санвузол	4,28 m ²
3	Спальня 1	14,33 m ²
4	Спальня 2	12,77 m ²
5	Лоджія 1	5,99 m ²
6	Лоджія 2	5,89 m ²
Разом		56,22 m ²


Готельний номер 7		
Експлікація		
1	Кімната	22,55 m ²
2	Санвузол	4,51 m ²
3	Лоджія	8,35 m ²
Разом		35,41 m ²

Лобі 8		
Експлікація		
1	Лобі	43,71 m ²

Умовні позначення		
Символ	Назва	Кількість
	Одноклавішний вимикач	23
	Двоклавішний вимикач	24
	Розетка 220 v	74
	Розетка телевізійна	14
	Інтернет розетка	8
	Електро вивід побутового обладнання	9

Дипломний проект					
Дизайн інтер'єру міні-готелю					
Изм.	Кол.ч.	Лист	№Док.	Подп.	Дата
Проектував		Куліков В.О.			
План електрики				Маштаб	Лист
				1:100	9
				Листов	
				Університет Економіки і права Крок факультет Дизайну Середовища	

План підлоги

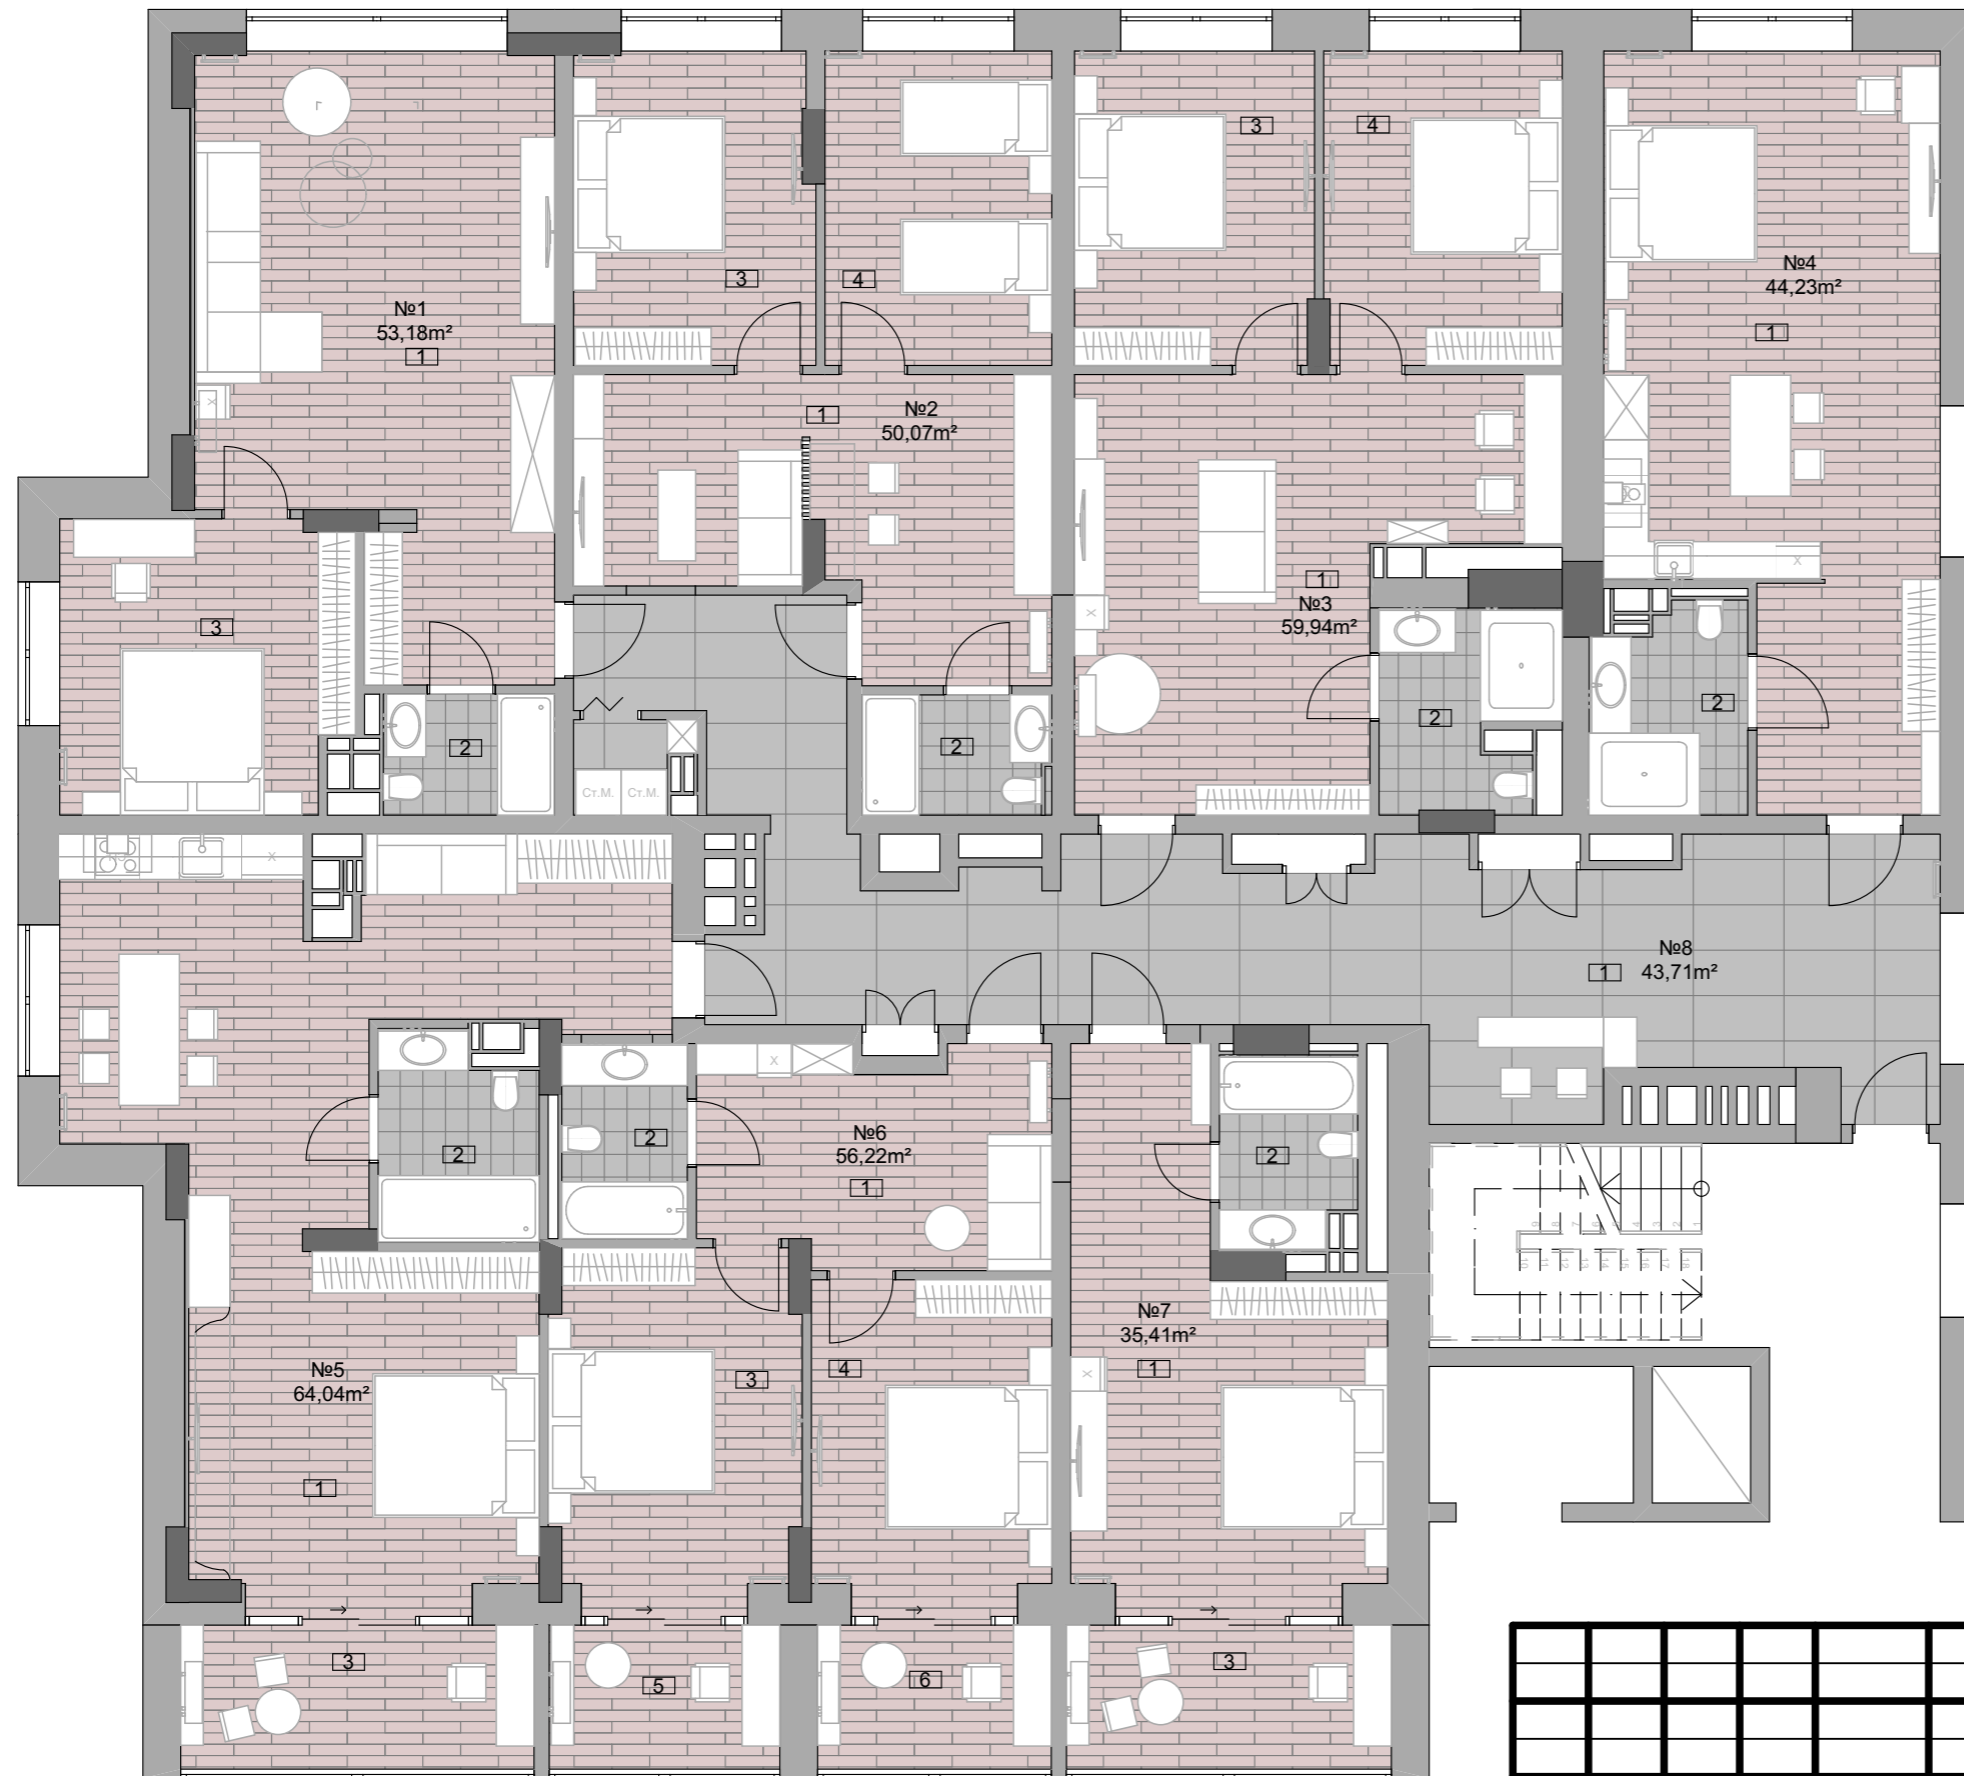

Готельний номер 1		
Експлікація		
1	Вітальня	34,88 m ²
2	Санвузол	3,62 m ²
3	Спальня	14,68 m ²
Разом		53,18 m ²

Готельний номер 2		
Експлікація		
1	Вітальня	20,65 m ²
2	Санвузол	3,90 m ²
3	Спальня 1	13,05 m ²
4	Спальня 2	12,47 m ²
Разом		50,07 m ²

Готельний номер 3		
Експлікація		
1	Вітальня	28,45 m ²
2	Санвузол	5,33 m ²
3	Спальня 1	13,33 m ²
4	Спальня 2	12,83 m ²
Разом		59,94 m ²

Готельний номер 4		
Експлікація		
1	Кімната	38,72 m ²
2	Санвузол	5,51 m ²
Разом		44,23 m ²

Готельний номер 5		
Експлікація		
1	Кімната	49,55 m ²
2	Санвузол	5,50 m ²
3	Лоджія	8,99 m ²
Разом		64,04 m ²

Готельний номер 6		
Експлікація		
1	Коридор	12,96 m ²
2	Санвузол	4,28 m ²
3	Спальня 1	14,33 m ²
4	Спальня 2	12,77 m ²
5	Лоджія 1	5,99 m ²
6	Лоджія 2	5,89 m ²
Разом		56,22 m ²


Готельний номер 7		
Експлікація		
1	Кімната	22,55 m ²
2	Санвузол	4,51 m ²
3	Лоджія	8,35 m ²
Разом		35,41 m ²

Лобі 8		
Експлікація		
1	Лобі	43,71 m ²

Символ	Фото	Оздоблювальний матеріал	Розмір
		Керамічна Плитка Cersanit SANDWOOD WHITE	18,5x59,8
		Плитка АТЕМ	300x300
		Армату плитка глянцевої мрамор под мрамор	1200x600

Дипломний проект						
Дизайн інтер'єру міні-готелю						
Изм.	Кол.ч.	Лист	№Док.	Подп.	Дата	
Проектував		Куліков В.О.				
План підлоги				Маштаб	Лист	Листов
				1:100	10	
Університет Економіки і права Крок факультет Дизайну Середовища						

План меблів кв. №3/№4

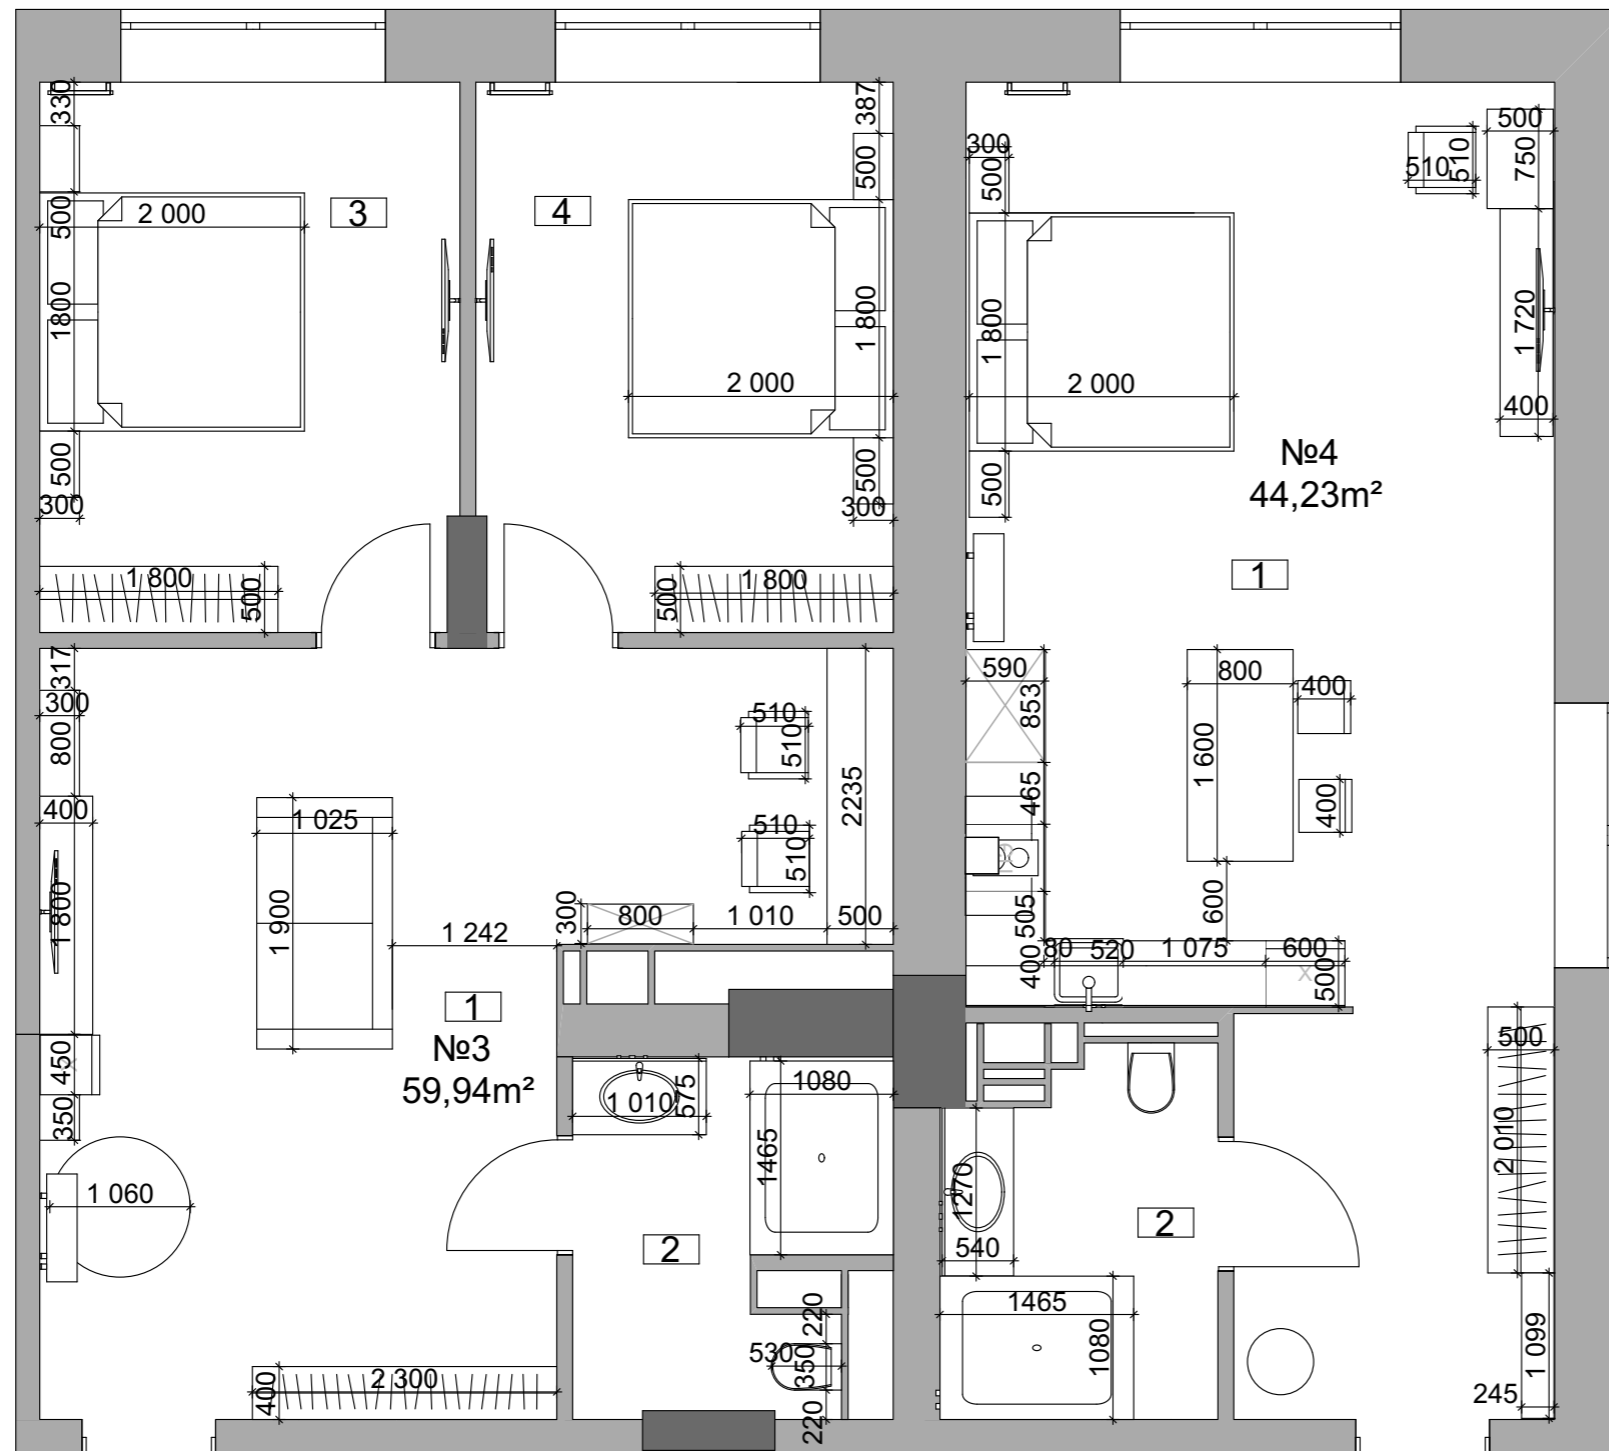


Готельний номер 3		
Експлікація		
1	Вітальня	28,45 m ²
2	Санвузол	5,33 m ²
3	Спальня 1	13,33 m ²
4	Спальня 2	12,83 m ²
Разом		59,94 m ²

Готельний номер 4		
Експлікація		
1	Кімната	38,72 m ²
2	Санвузол	5,51 m ²
Разом		44,23 m ²

						Дипломний проект				
						Дизайн інтер'єру міні-готелю				
Изм.	Коп.уч.	Лист	№Док.	Подп.	Дата	План меблів кв. №3/№4	Маштаб	Лист	Листов	
							1:100	13		
Проектував		Куліков В.О.						Університет Економіки і права Крок факультет Дизайну Середовища		

План меблів кв. №5/№6

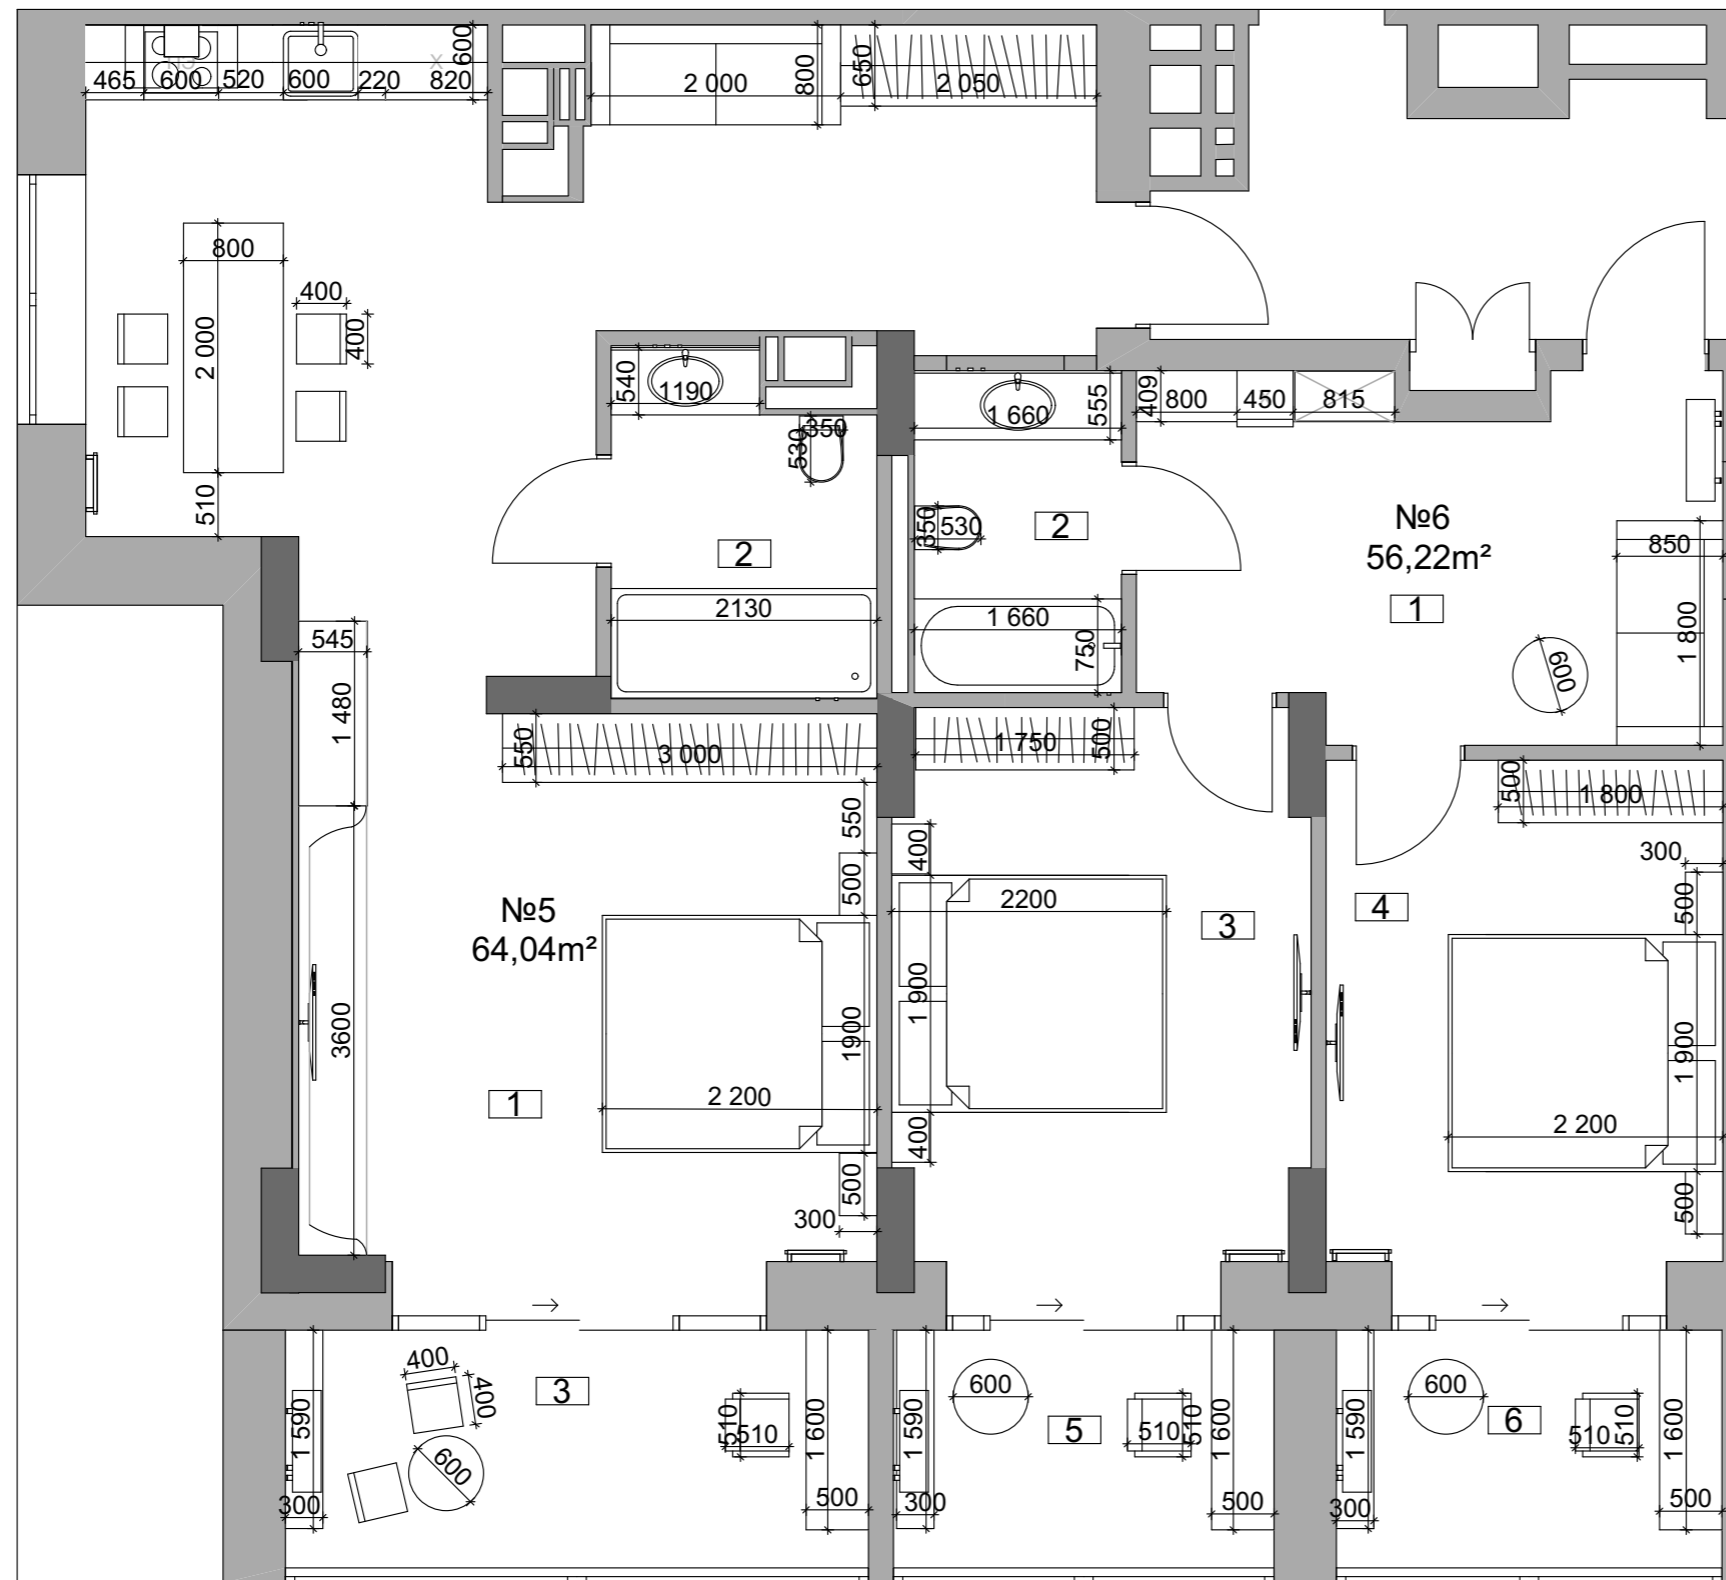


Готельний номер 5		
Експлікація		
1	Кімната	49,55 m ²
2	Санвузол	5,50 m ²
3	Лоджія	8,99 m ²
Разом		64,04 m ²

Готельний номер 6		
Експлікація		
1	Коридор	12,96 m ²
2	Санвузол	4,28 m ²
3	Спальня 1	14,33 m ²
4	Спальня 2	12,77 m ²
5	Лоджія 1	5,99 m ²
6	Лоджія 2	5,89 m ²
Разом		56,22 m ²

						Дипломний проект			
						Дизайн інтер'єру міні-готелю			
Изм.	Кол.уч.	Лист	№Док.	Подп.	Дата	План меблів кв. №5/№6	Маштаб	Лист	Листов
							1:100	14	
Проектував		Куліков В.О.						Університет Економіки і права Крок факультет Дизайну Середовища	

План меблів кв. №7/№8

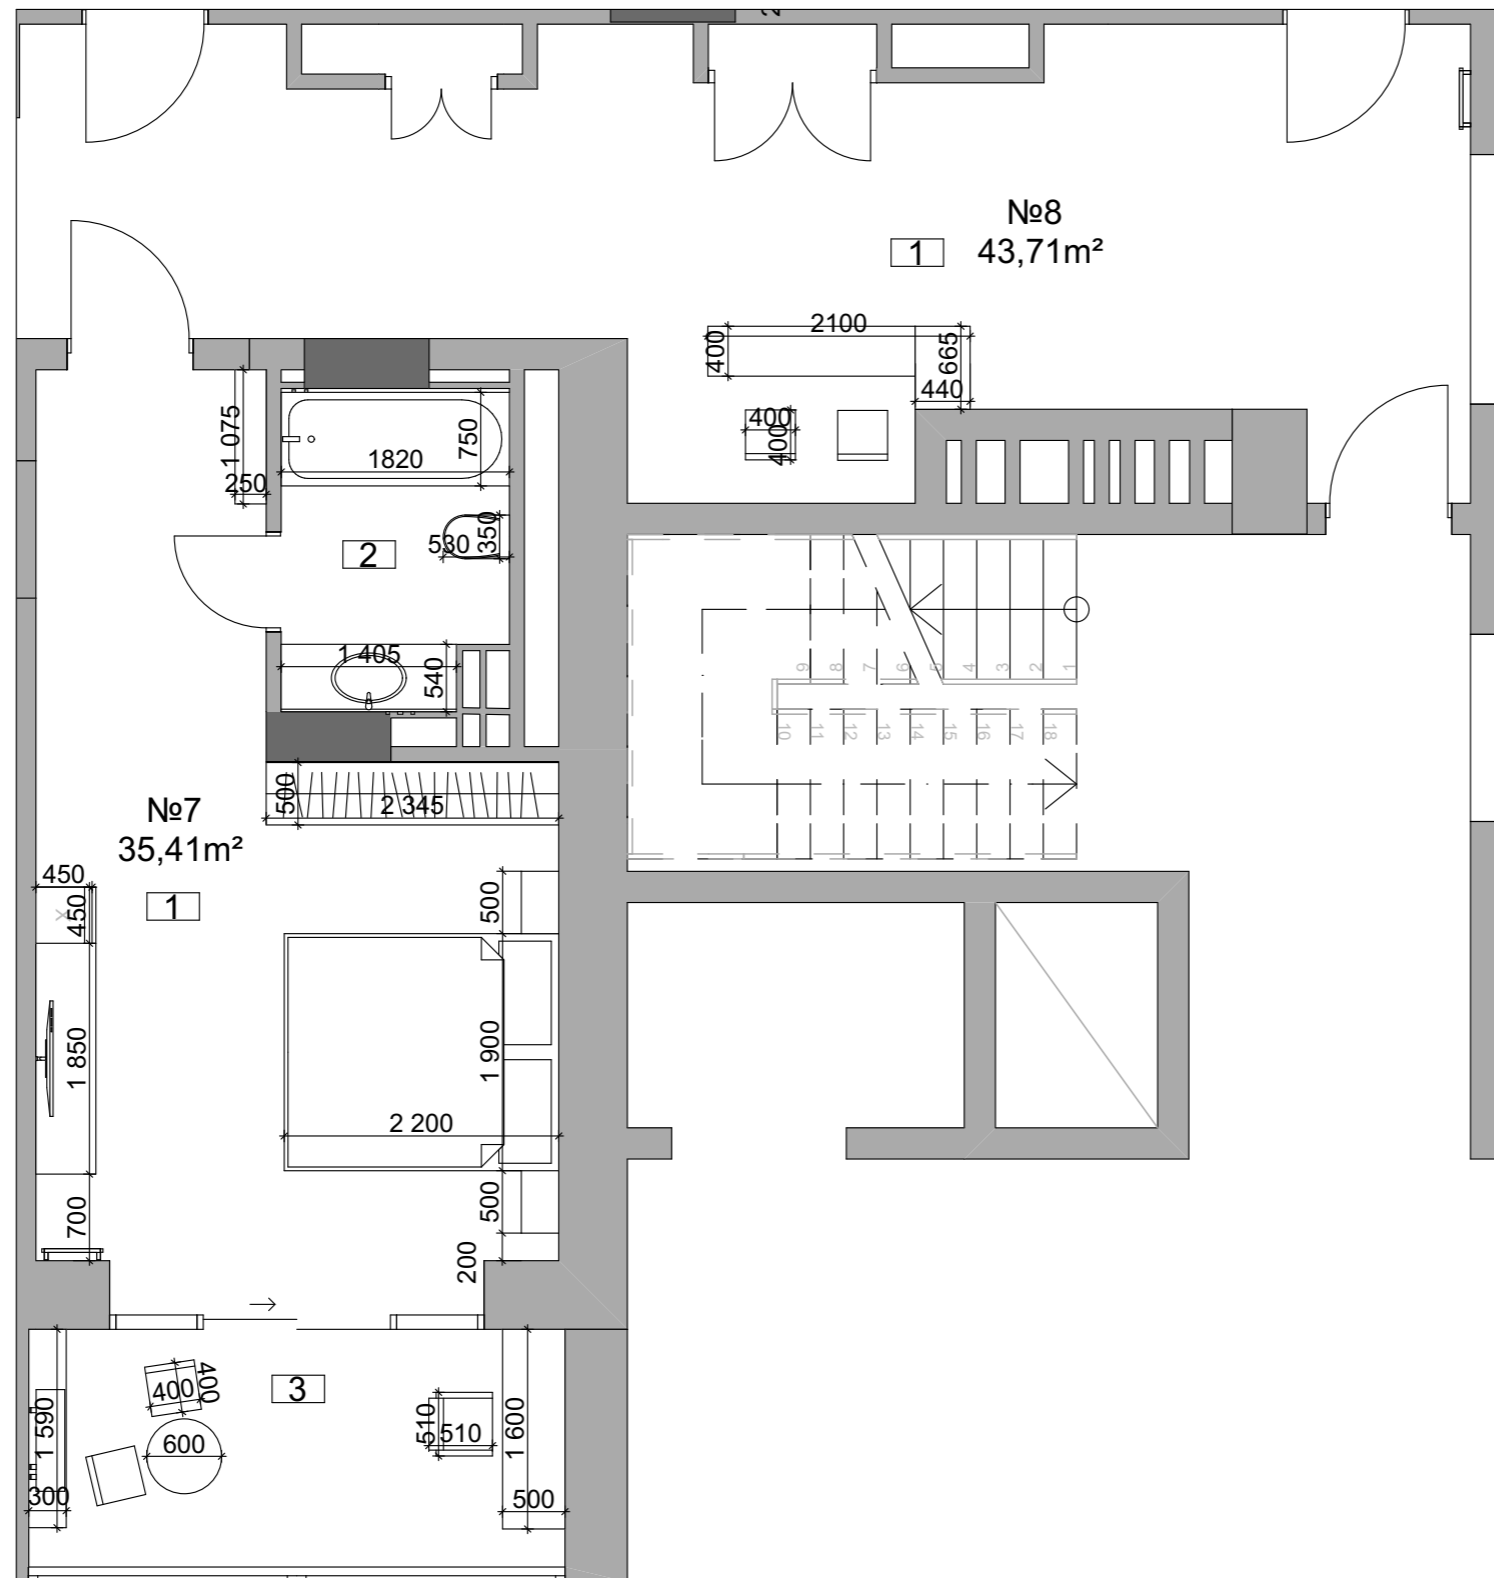

Готельний номер 7		
Експлікація		
1	Кімната	22,55 m ²
2	Санвузол	4,51 m ²
3	Лоджія	8,35 m ²
Разом		35,41 m ²

Лобі 8		
Експлікація		
1	Лобі	43,71 m ²

						Дипломний проект			
						Дизайн інтер'єру міні-готелю			
Изм.	Коп.уч.	Лист	№Док.	Подп.	Дата	План меблів кв. №7/№8	Маштаб	Лист	Листов
							1:100	15	
Проектував		Куліков В.О.						Університет Економіки і права Крок факультет Дизайну Середовища	

візуалізація вхідна зона, санвузол



						Дипломний проект			
						Дизайн інтер'єру міні-готелю			
Изм.	Кол.уч.	Лист	№Док.	Подп.	Дата	Вхідна зона санвузол	Маштаб	Лист	Листов
							1:100	18	
Проектував		Куліков В.О.						Університет Економіки і права Крок факультет Дизайну Середовища	

Візуалізація кв.№5



						Дипломний проект			
						Дизайн інтер'єру міні-готелю			
Изм.	Коп.уч.	Лист	№Док.	Подп.	Дата	Зона кухні	Маштаб	Лист	Листов
							1:100	21	
Проектував	Куліков В.О.						Університет Економіки і права Крок факультет Дизайнін Середовища		

