




















ESIG

LG

Direct Drive Blower






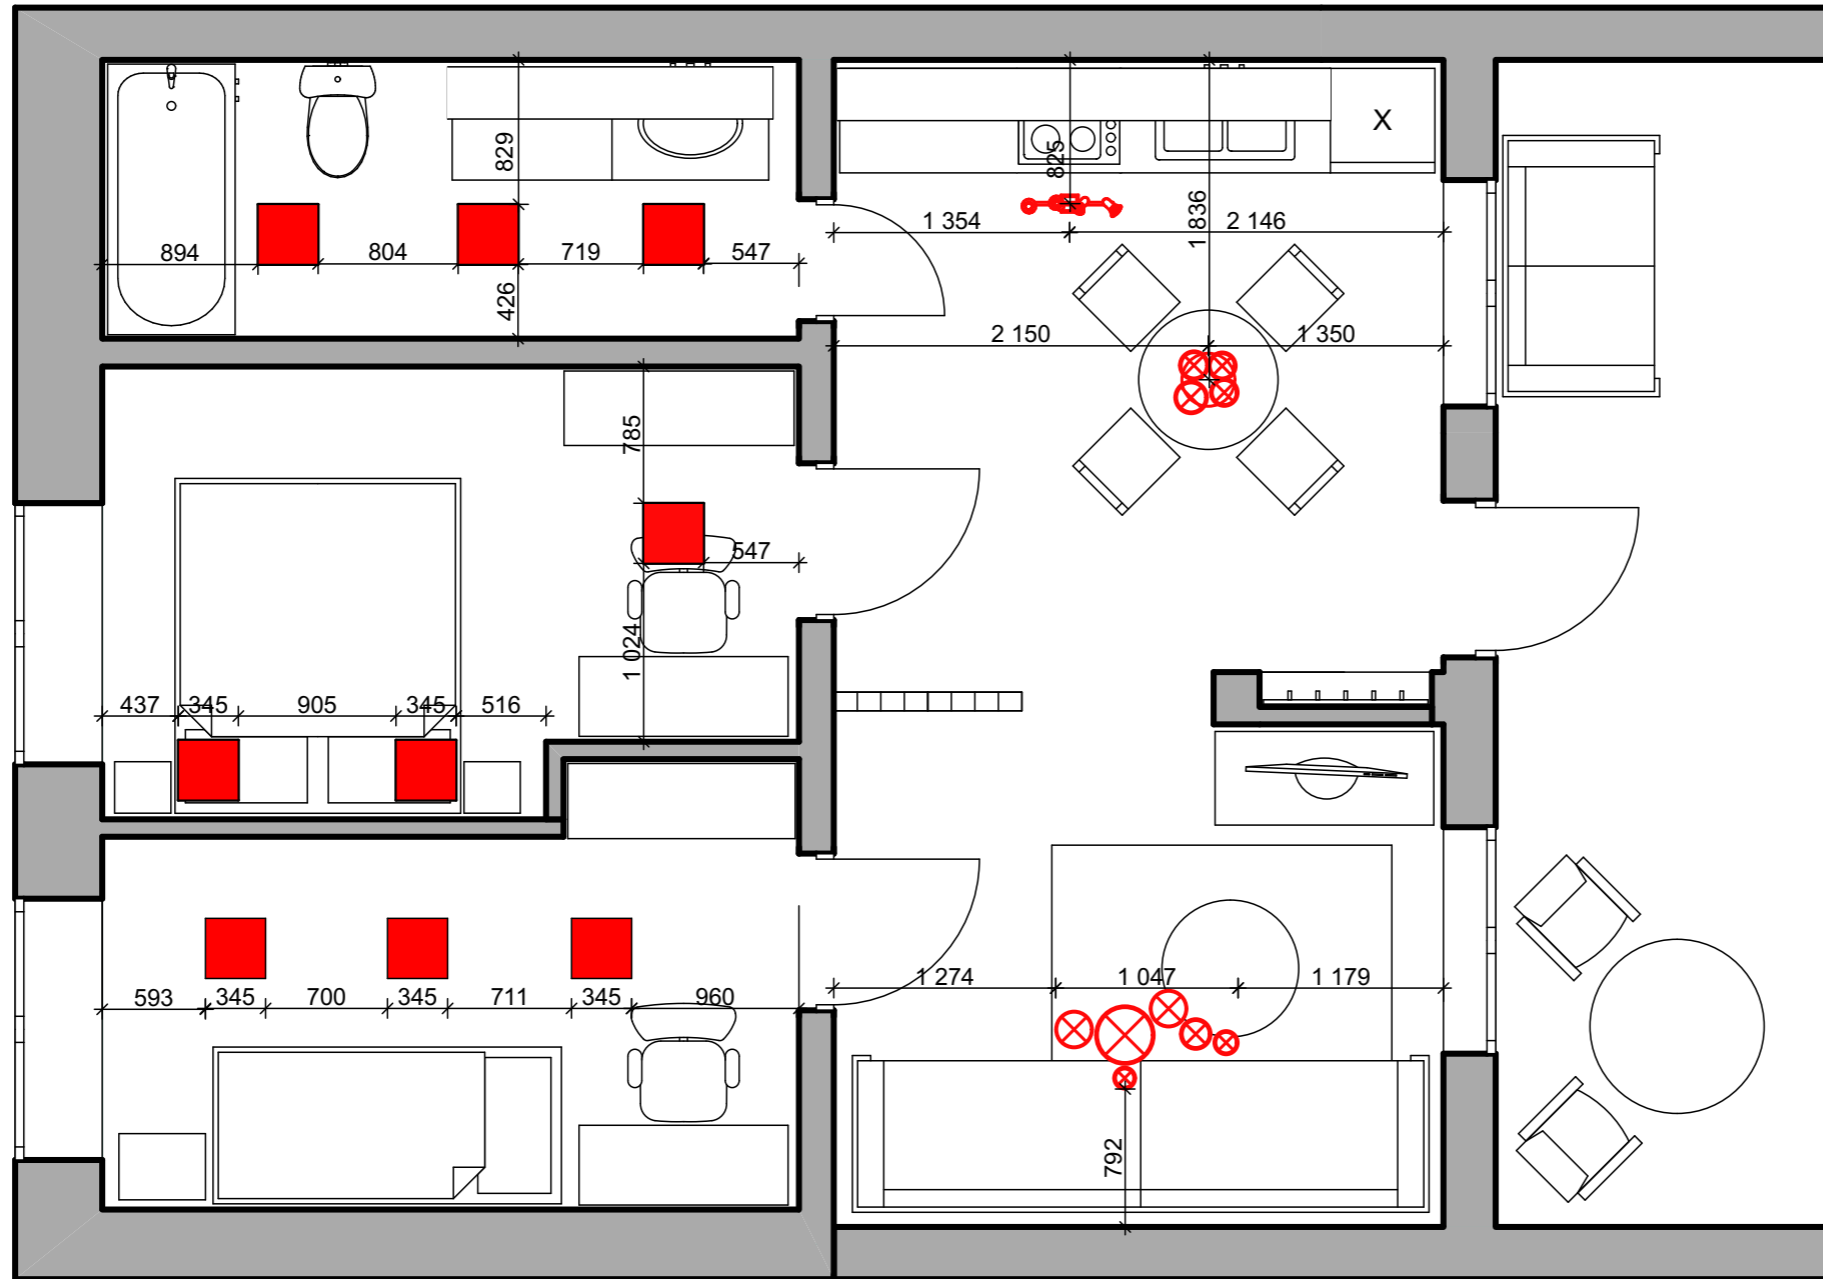

висота стін = 2500


-  Люстра Trio R65035087
-  Підвісний світильник на 4 лампи
-  Philips - Точковий світильник 4xGU10/5,5W/230V
-  Люстра на 6 ламп

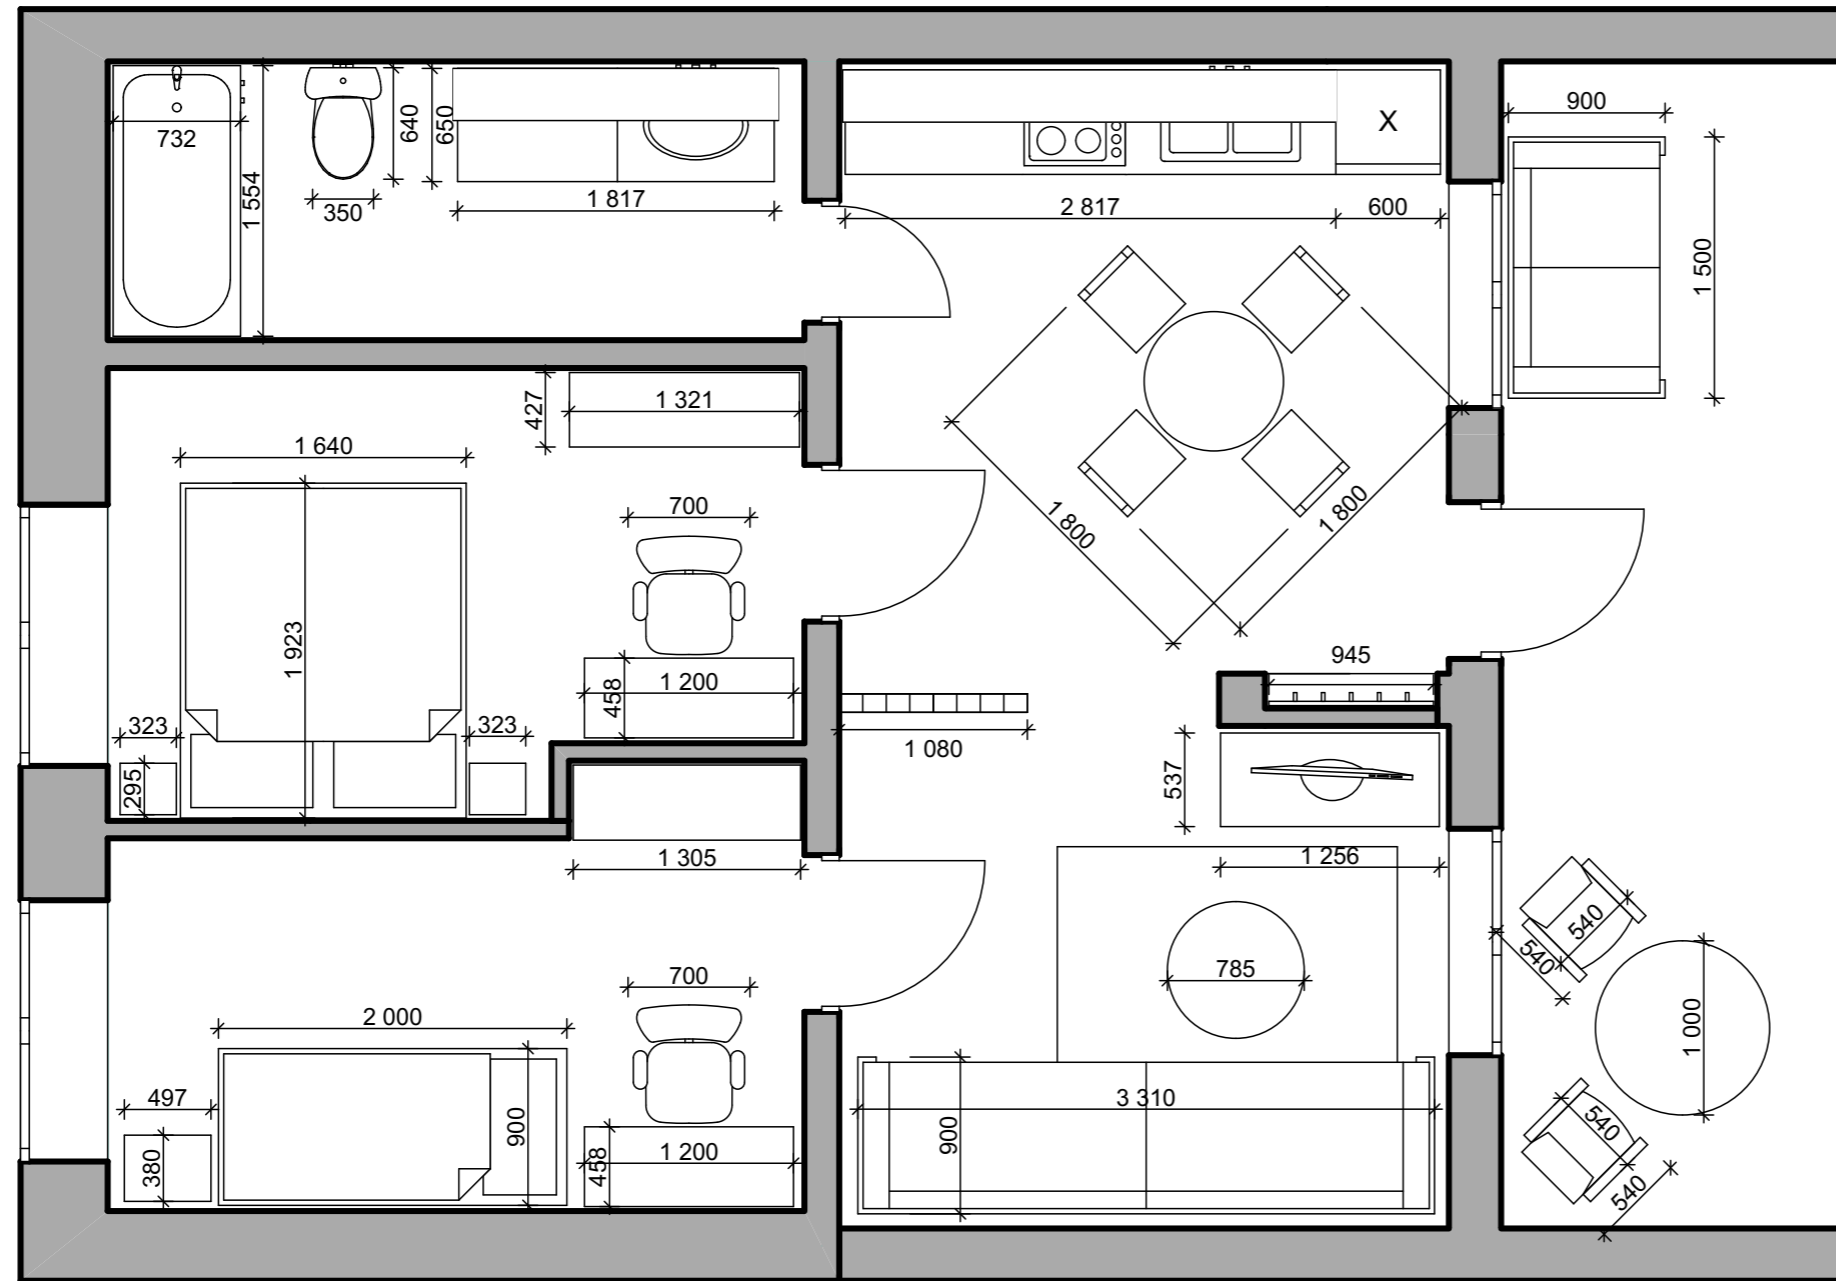

						00-ДИЗ-19-2023				
						####				
						Дизайн-проект модульного будинку для тимчасового проживання		Масштаб	Аркуш	Аркушів
								1:50	3	
Виконав		Чебан П.В.				ПЛАН ОСВІТЛЕННЯ		Університет Економіки і права КРОК Факультет Дизайн Середовища		
Перевірив										




ВИСОТА СТІН = 2500

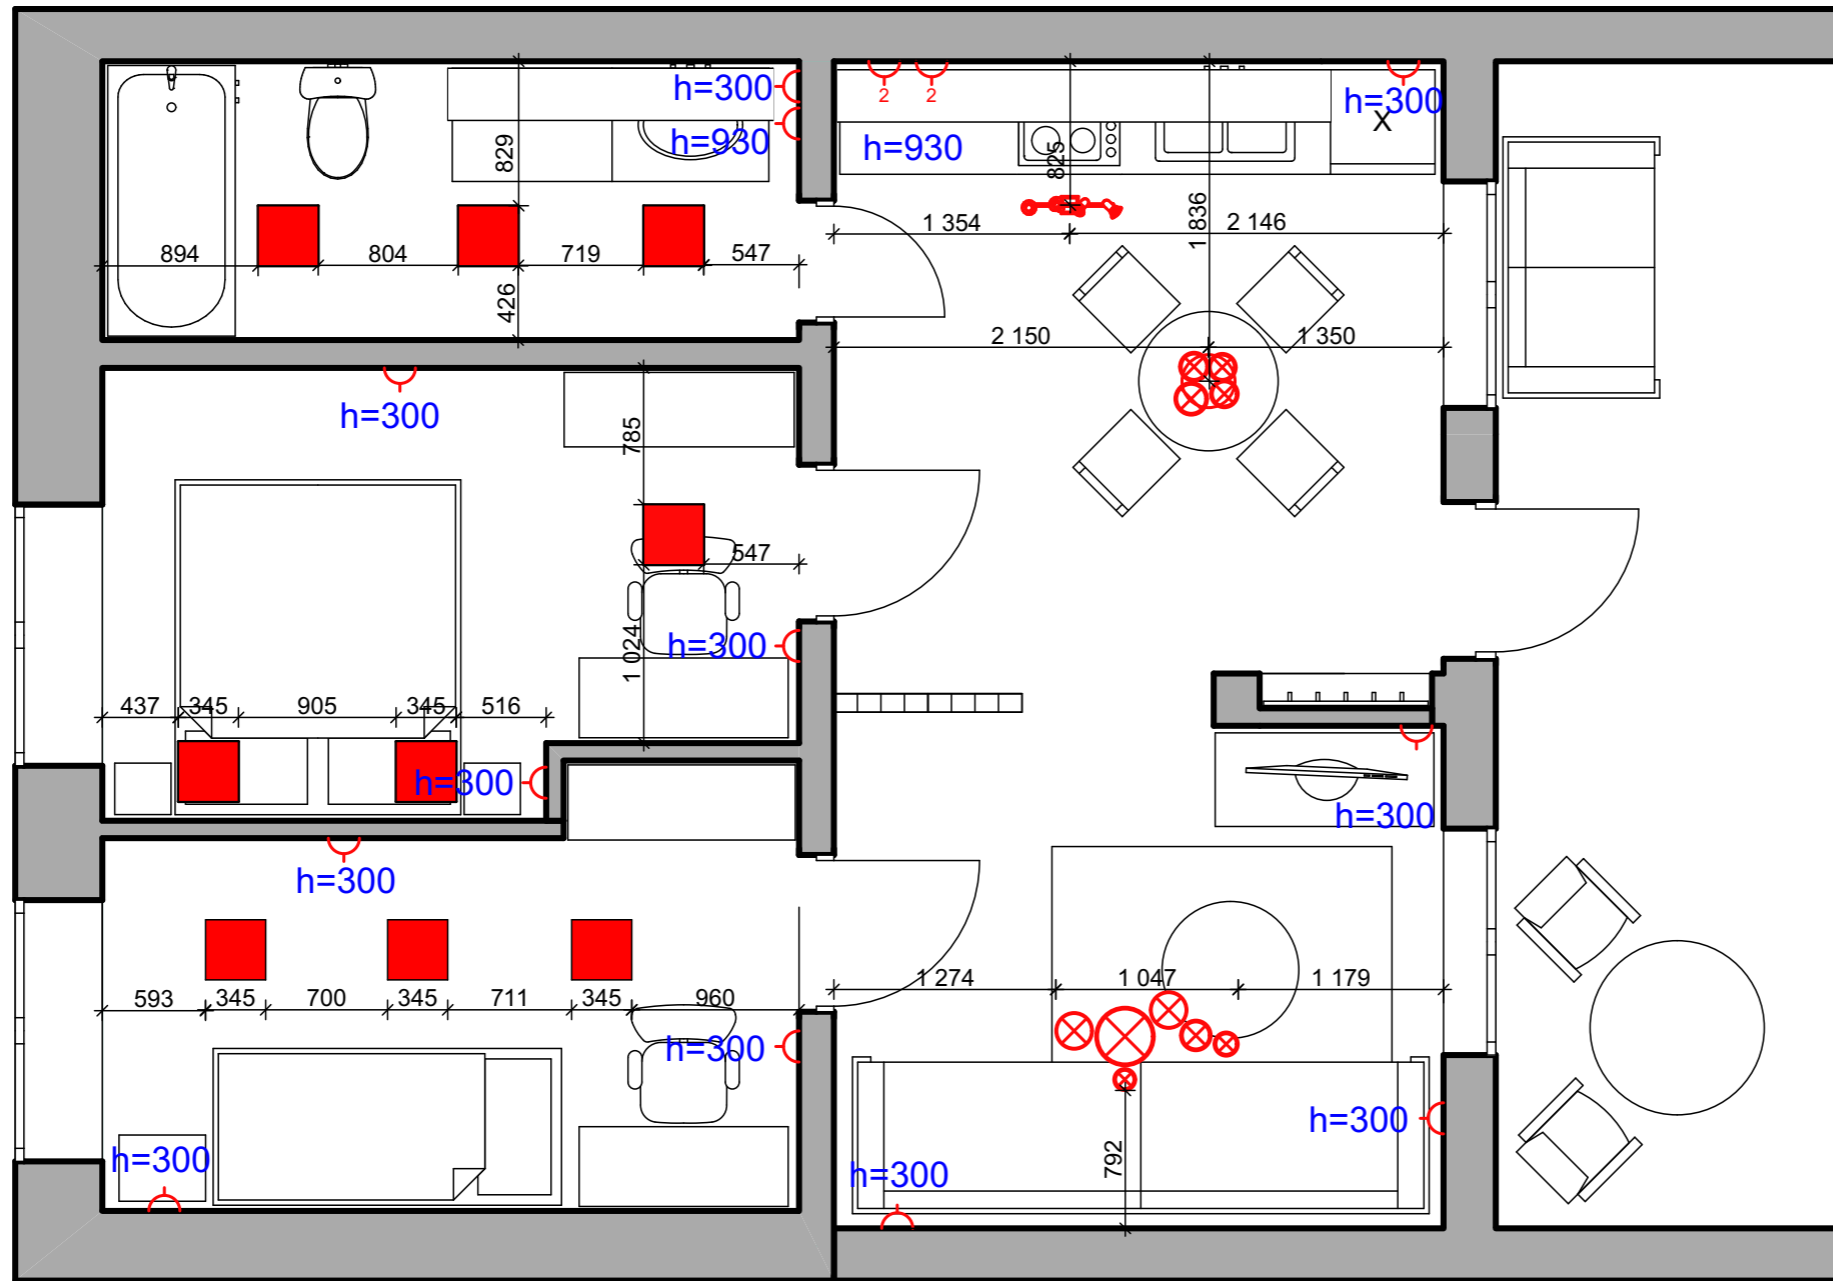				00-ДИЗ-19-2023				
				####				
				Дизайн-проект модульного будинку для тимчасового проживання		Масштаб	Аркуш	Аркушів
						1:50	4	
Виконав	Чебан П.В.			ПЛАН З РОЗМІРАМИ МЕБЛІВ		Університет Економіки і права КРОК Факультет Дизайн Середовища		
Перевірив								




-  Штепсельна розетка
-  Штепсельна розетка з 2 роз'ємами

			00-ДИЗ-19-2023		
			####		
		Дизайн-проект модульного будинку для тимчасового проживання		Масштаб 1:50	Аркуш 5
Виконав	Чебан П.В.		План електрики		Університет Економіки і права КРОК Факультет Дизайн Середовища
Перевірів					

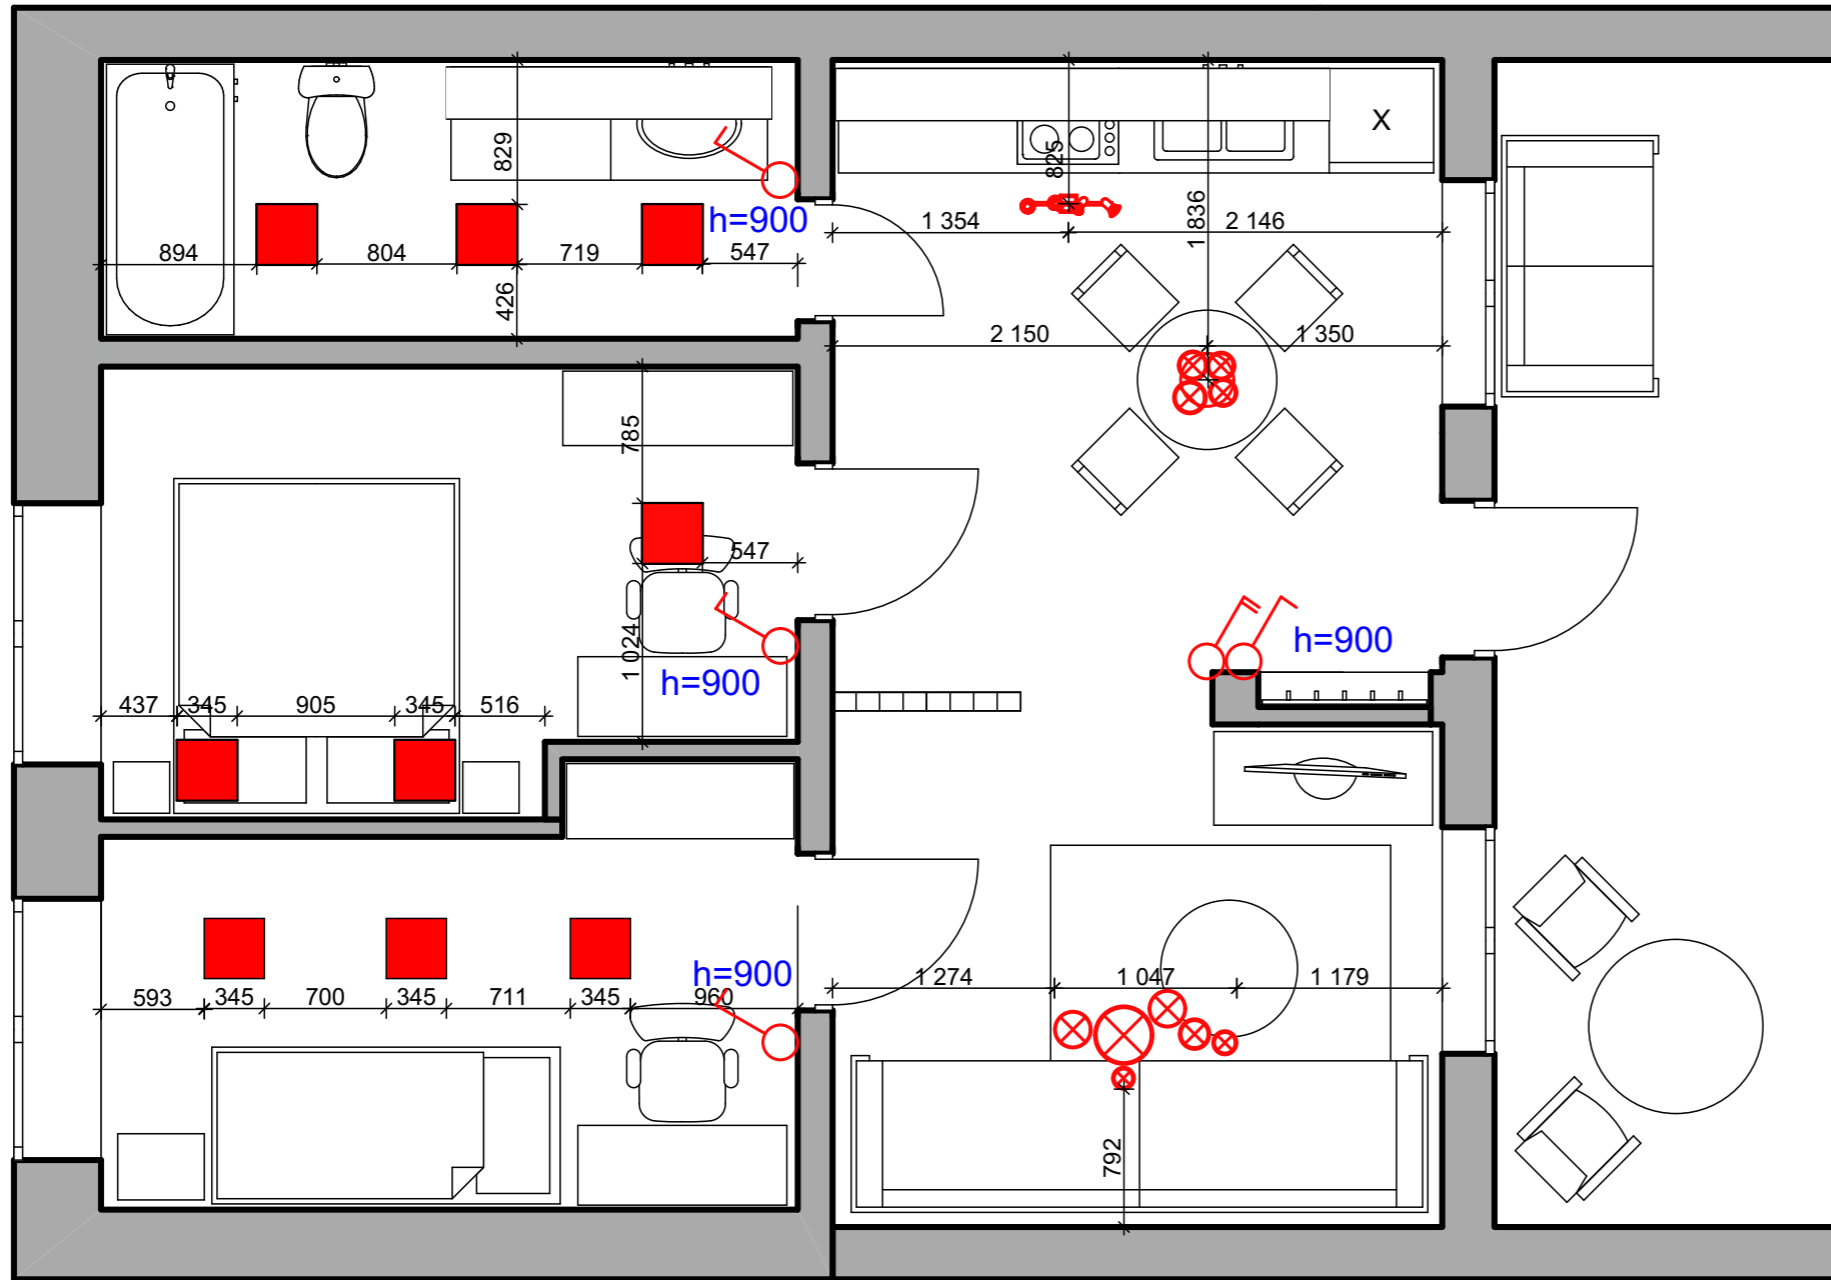

ВИСОТА СТІН = 2500

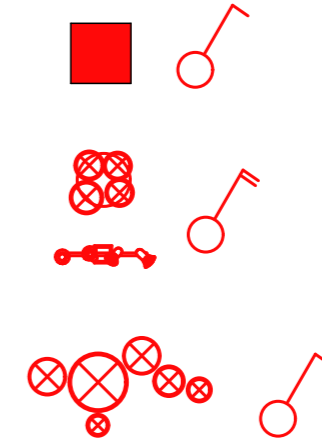

		00-ДИЗ-19-2023		
		####		
		Дизайн-проект модульного будинку для тимчасового проживання	Масштаб 1:50	Аркуш 6
Виконав	Чебан П.В.			
Перевірів				
		План прив'язки вимикачів	Університет Економіки і права КРОК Факультет Дизайн Середовища	