

**ВИЩИЙ НАВЧАЛЬНИЙ ЗАКЛАД  
"УНІВЕРСИТЕТ ЕКОНОМІКИ ТА ПРАВА "КРОК"**

**Кафедра дизайну**

Спеціальність: 022 Дизайн

Освітня програма: Дизайн середовища

**Дизайн Проект**

на тему: "Дизайн-проект модульного будинку для  
тимчасового проживання"



Розробила: Шагідуліна. Х. М.

IV курсу, групи ДИЗ-19

Керівник дипломної роботи: Яків'юк А.І.

Київ - 2023



# Опорний план

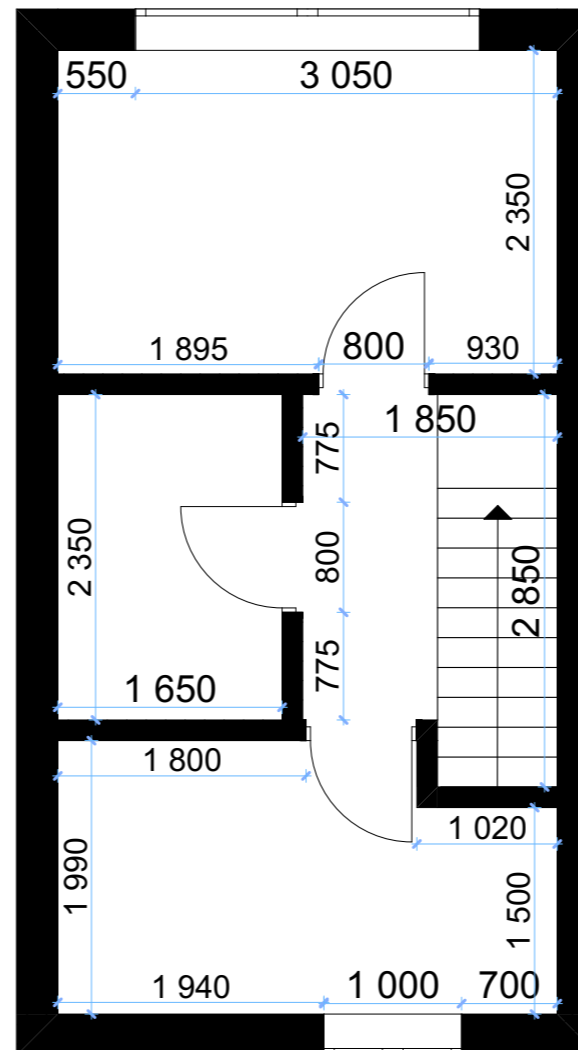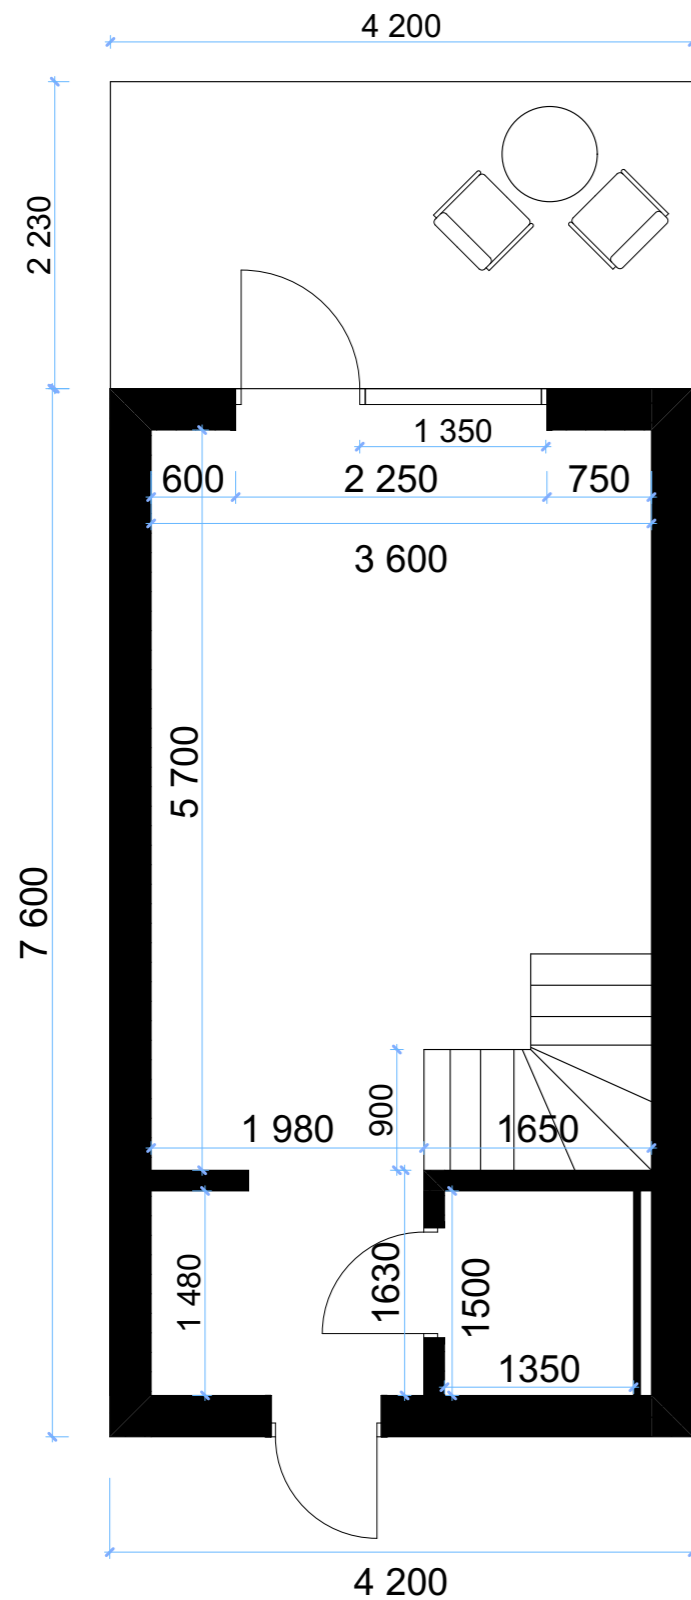

№	Приміщення	Площа
1	1 поверх	21м <sup>2</sup>
2	2 поверх	21м <sup>2</sup>
3	Тераса	9,40м <sup>2</sup>
Разом		51,40м <sup>2</sup>

				00-ДИЗ-19-2023			
				с. Нові Петрівці, вул. Весняна 40			
				Модульний будинок	Масштаб	Аркуш	Аркушів
					1:50	2	17
Перевірив	Яків'юк А.І.			Опорний план	Університет Економіки права КРОК Факультет Дизайн Середовища		
Виконав	Шагідуліна Х.М.						



# Планувальне рішення

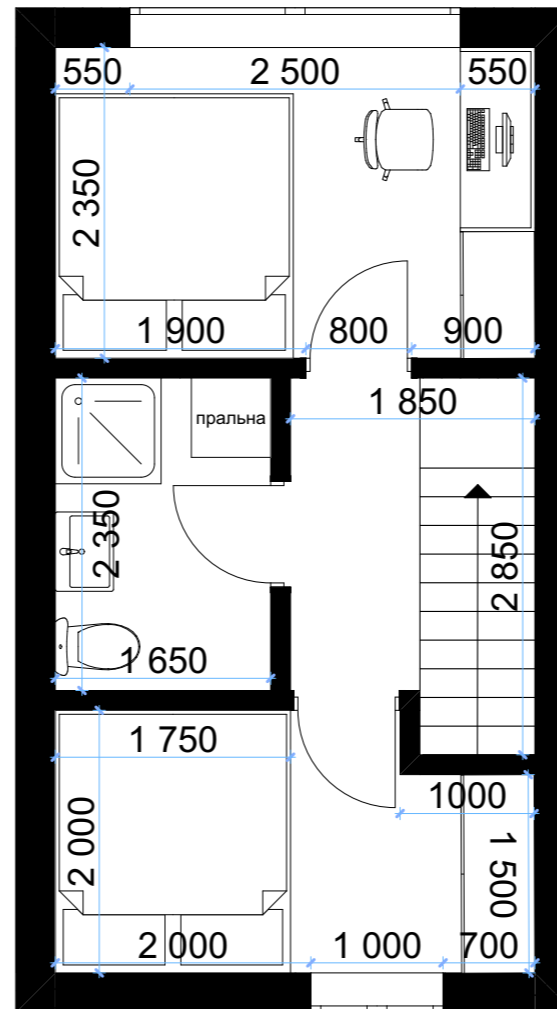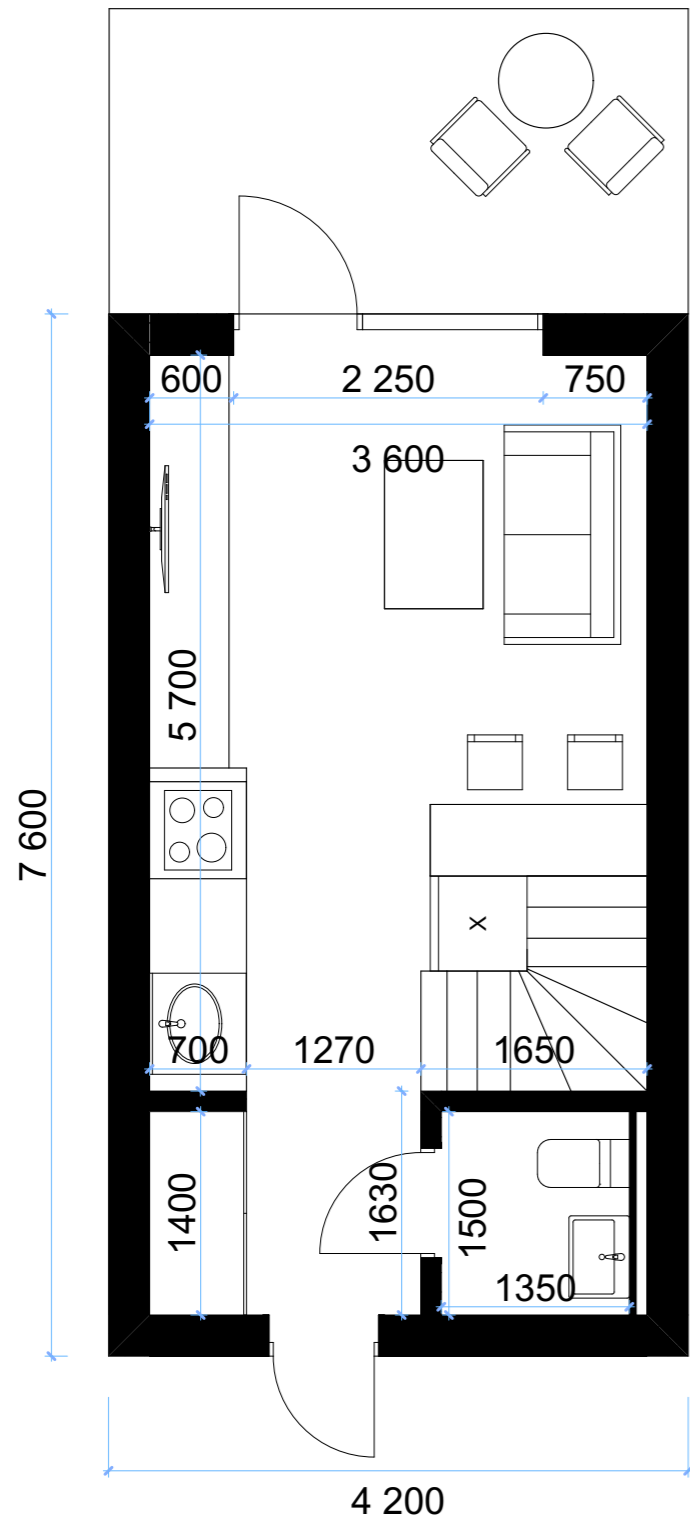

№	Приміщення	Площа
1	1 поверх	21м <sup>2</sup>
2	2 поверх	21м <sup>2</sup>
3	Тераса	9,40м <sup>2</sup>
Разом		51,40м <sup>2</sup>

				00-ДИЗ-19-2023			
				с. Нові Петрівці, вул. Весняна 40			
				Модульний будинок	Масштаб	Аркуш	Аркушів
					1:50	3	17
Перевірив	Яків'юк А.І.			Планувальне рішення	Університет Економіки права КРОК Факультет Дизайн Середовища		
Виконав	Шагідуліна Х.М.						

# План освітлення

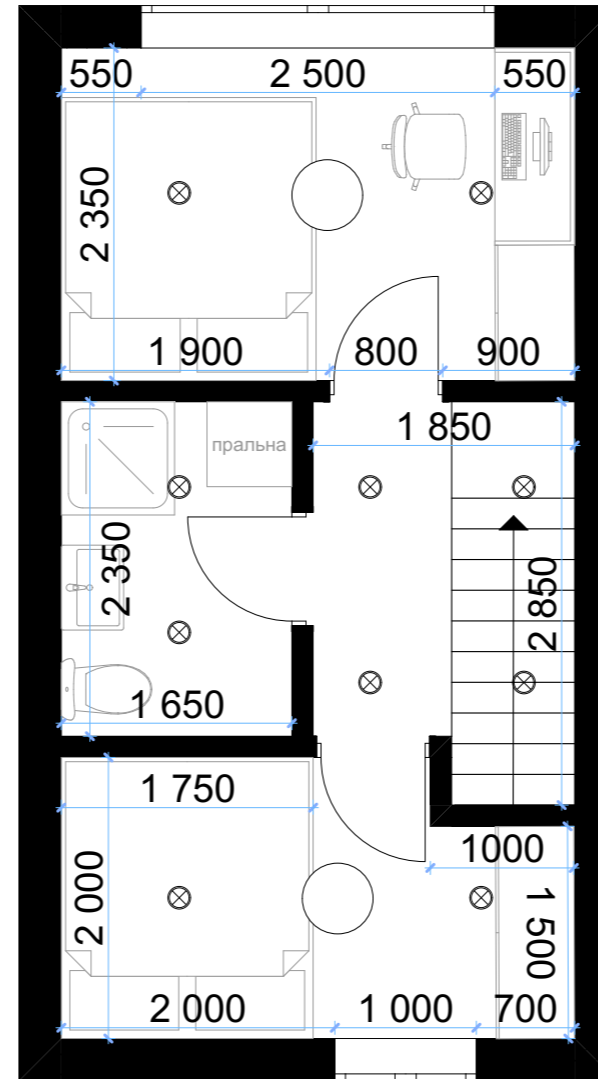
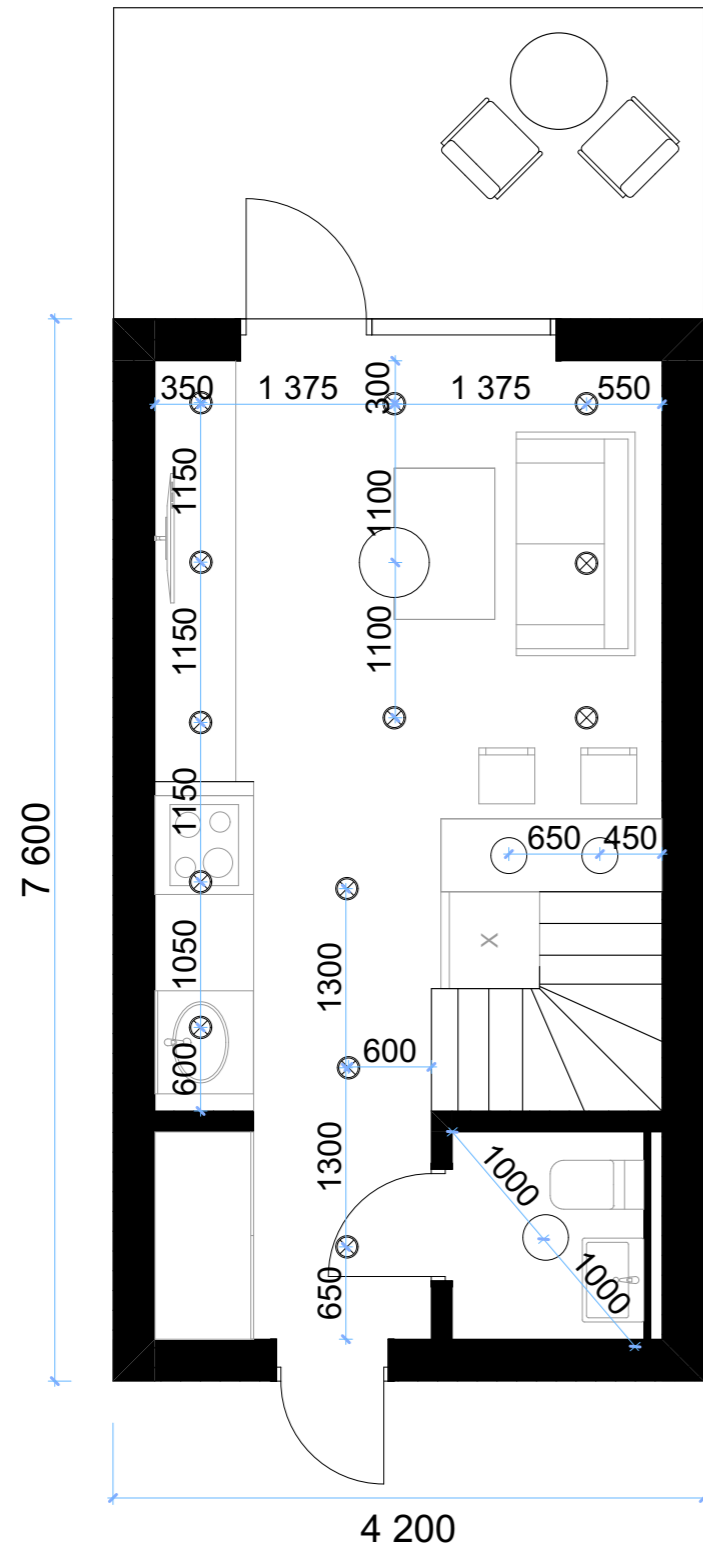


## Умовні позначення

Символ	Назва	Кількість
○	Стельовий світильний	3
⊗	Точковий світильник	23
○	Підвісний світильник	2

						00-ДИЗ-19-2023			
						с. Нові Петрівці, вул. Весняна 40			
						Модульний будинок	Масштаб	Аркуш	Аркушів
							1:50	4	17
Перевірив	Яків'юк А.І					План освітлення	Університет Економіки права КРОК Факультет Дизайн Середовища		
Виконав	Шагідуліна Х.М.								

# План електрики

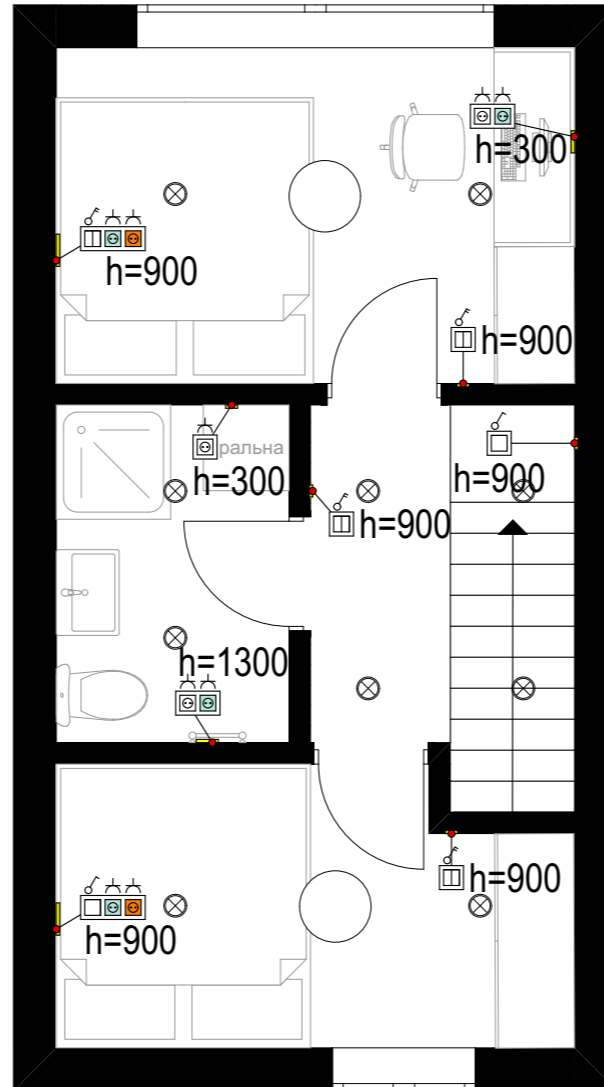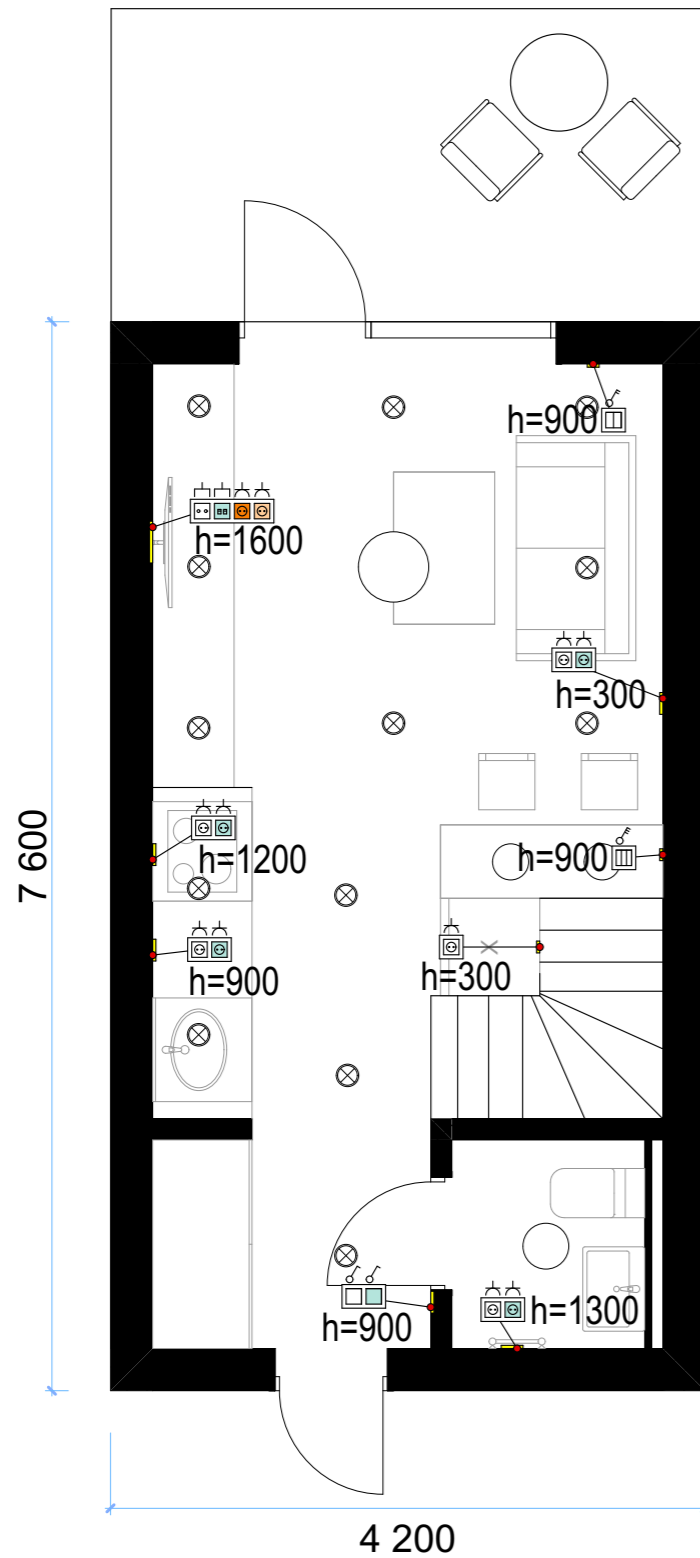

## Умовні позначення



Символ	Назва	Кількість
○	Стельовий світильний	3
⊗	Точковий світильник	23
○	Підвісний світильник	2

## Умовні позначення

Символ	Назва	Кількість
⏻	Вимикач одноклавішний	4
⏻⏻	Вимикач двоклавішний	5
⏻⏻⏻	Вимикач трьоклавішний	1
⏻⏻⏻⏻	Розетка 220V	19
⏻⏻⏻⏻⏻	Розетка телевізійна	1
⏻⏻⏻⏻⏻⏻	Інтернет розетка	1

						00-ДИЗ-19-2023				
						с. Нові Петрівці, вул. Весняна 40				
						Модульний будинок		Масштаб	Аркуш	Аркушів
								1:50	5	17
Перевірив	Яків'юк А.І.					План електрики		Університет Економіки права КРОК Факультет Дизайн Середовища		
Виконав	Шагідуліна. Х.М.									

# План прив'язки вимикачів

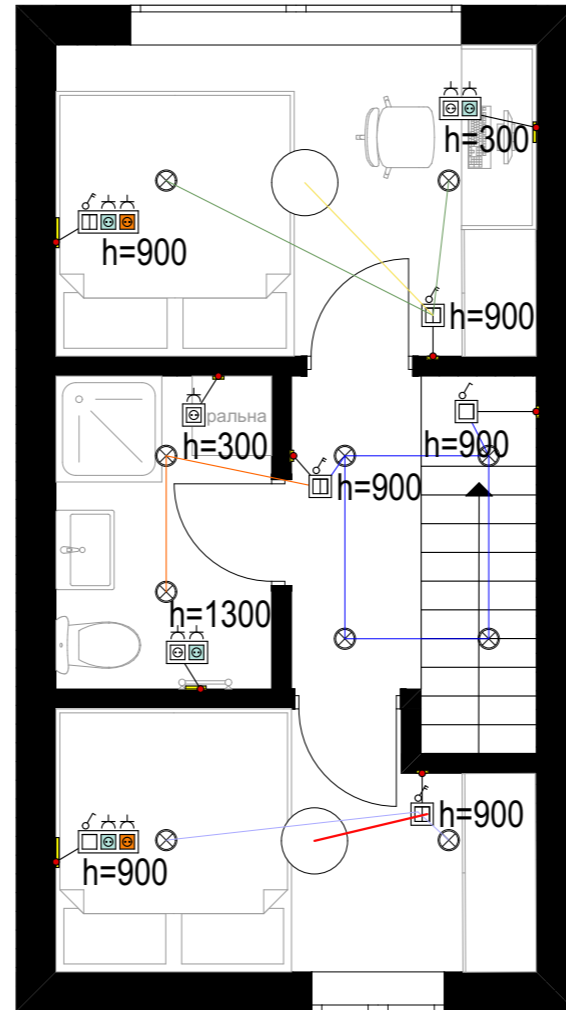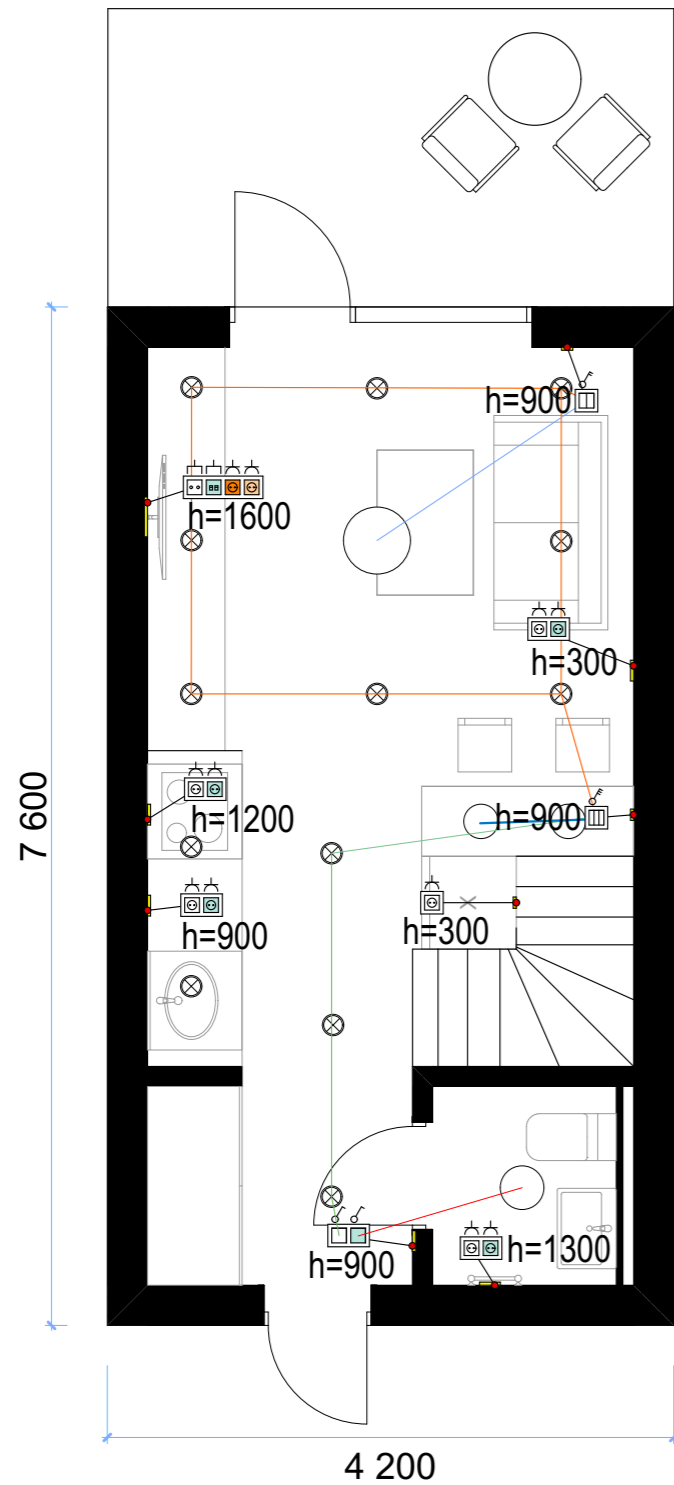

## Умовні позначення



Символ	Назва	Кількість
○	Стельовий світильний	3
⊗	Точковий світильник	23
○	Підвісний світильник	2

## Умовні позначення

Символ	Назва	Кількість
⏻	Вимикач одноклавішний	4
⏻	Вимикач двоклавішний	5
⏻	Вимикач трьоклавішний	1
⏻	Розетка 220V	19
⏻	Розетка телевізійна	1
⏻	Інтернет розетка	1

						00-ДИЗ-19-2023			
						с. Нові Петрівці, вул. Весняна 40			
						Модульний будинок	Масштаб	Аркуш	Аркушів
							1:50	6	17
Перевірив	Яків'юк А.І.					План прив'язки вимикачів	Університет Економіки права КРОК Факультет Дизайн Середовища		
Виконав	Шагідуліна. Х.М.								

# План підлоги

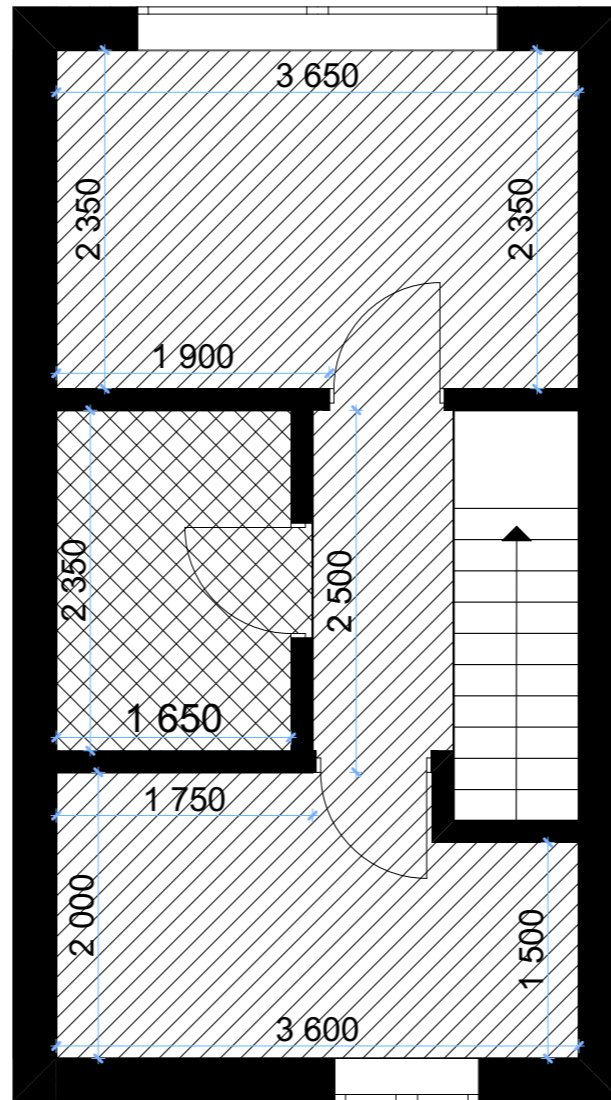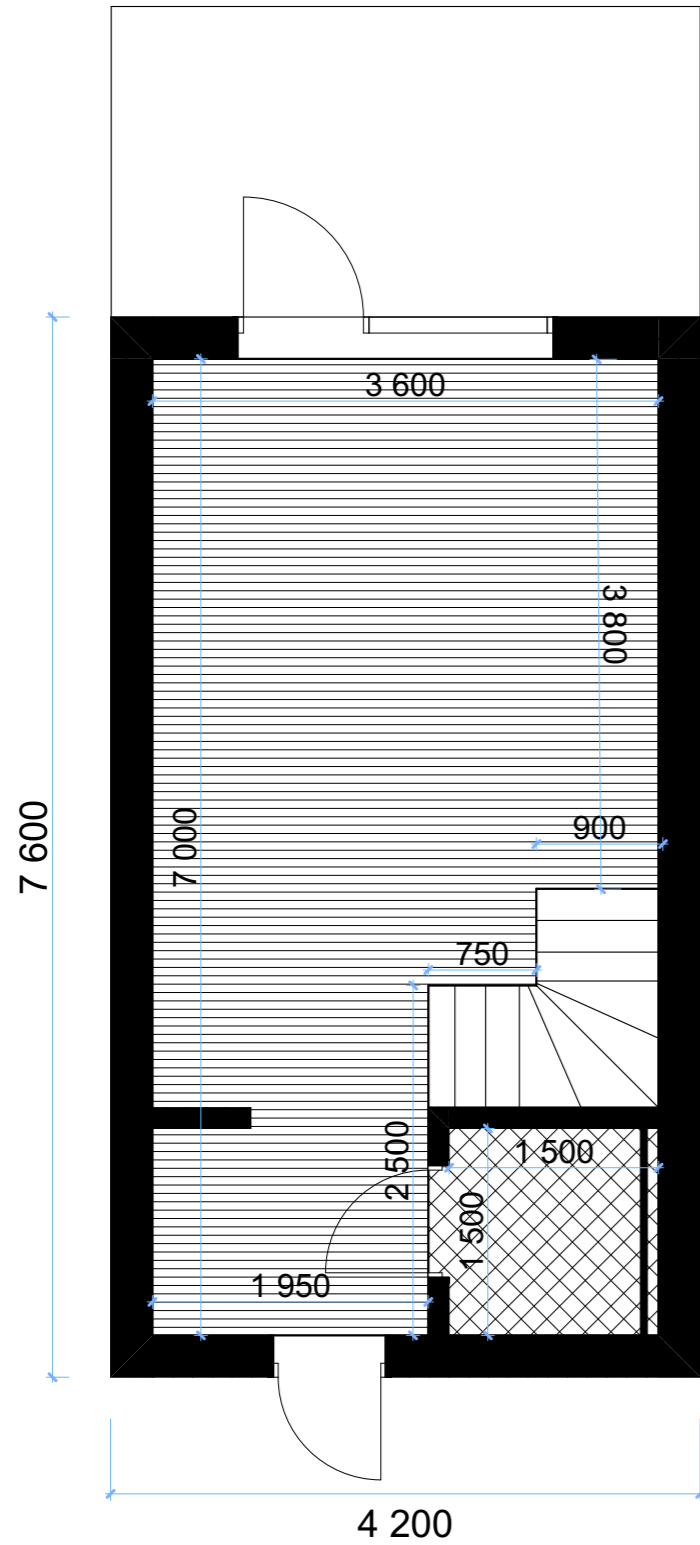


## Умовні позначення

Символ	Назва	Площа
	Ламінат	22,70м <sup>2</sup>
	Ламінат	20,92м <sup>2</sup>
	Плитка	7,16м <sup>2</sup>

						00-ДИЗ-19-2023			
						с. Нові Петрівці, вул. Весняна 40			
						Модульний будинок	Масштаб	Аркуш	Аркушів
							1:50	7	17
Перевірив	Яків'юк А.І.					План підлоги	Університет Економіки права КРОК Факультет Дизайн Середовища		
Виконав	Шагідуліна Х.М.								


# Опорний план

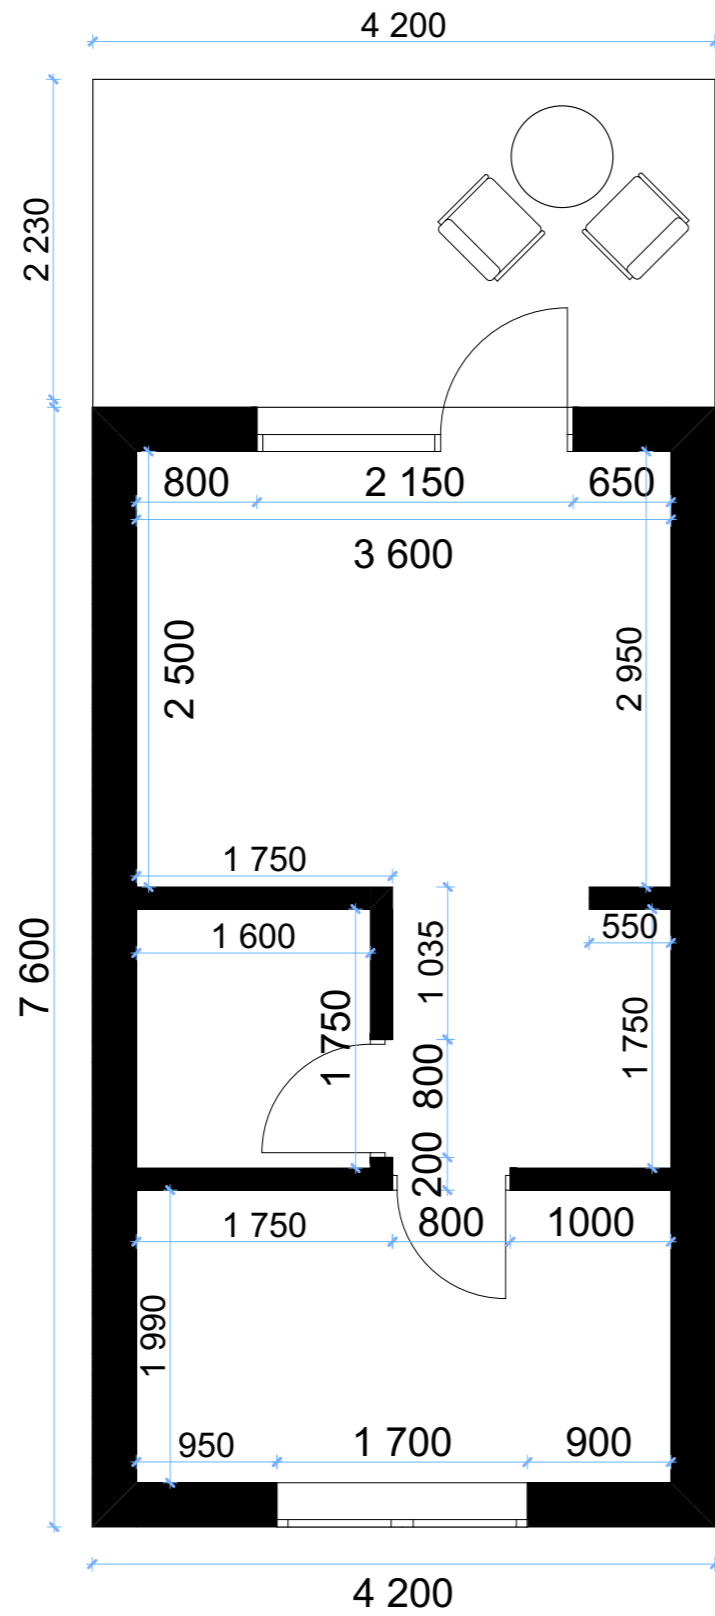

№	Назва	Площа
1	Будинок	21м <sup>2</sup>
2	Тераса	9,40м <sup>2</sup>
Разом		30,4м <sup>2</sup>

						00-ДИЗ-19-2023			
						с. Нові Петрівці, вул. Весняна 40			
						Модульний будинок 2	Масштаб	Аркуш	Аркушів
							1:50	8	23
Перевірів	Яків'юк А.І.					Опорний план	Університет Економіки права КРОК Факультет Дизайн Середовища		
Виконав	Шагідуліна Х.М.								


# Планувальне рішення

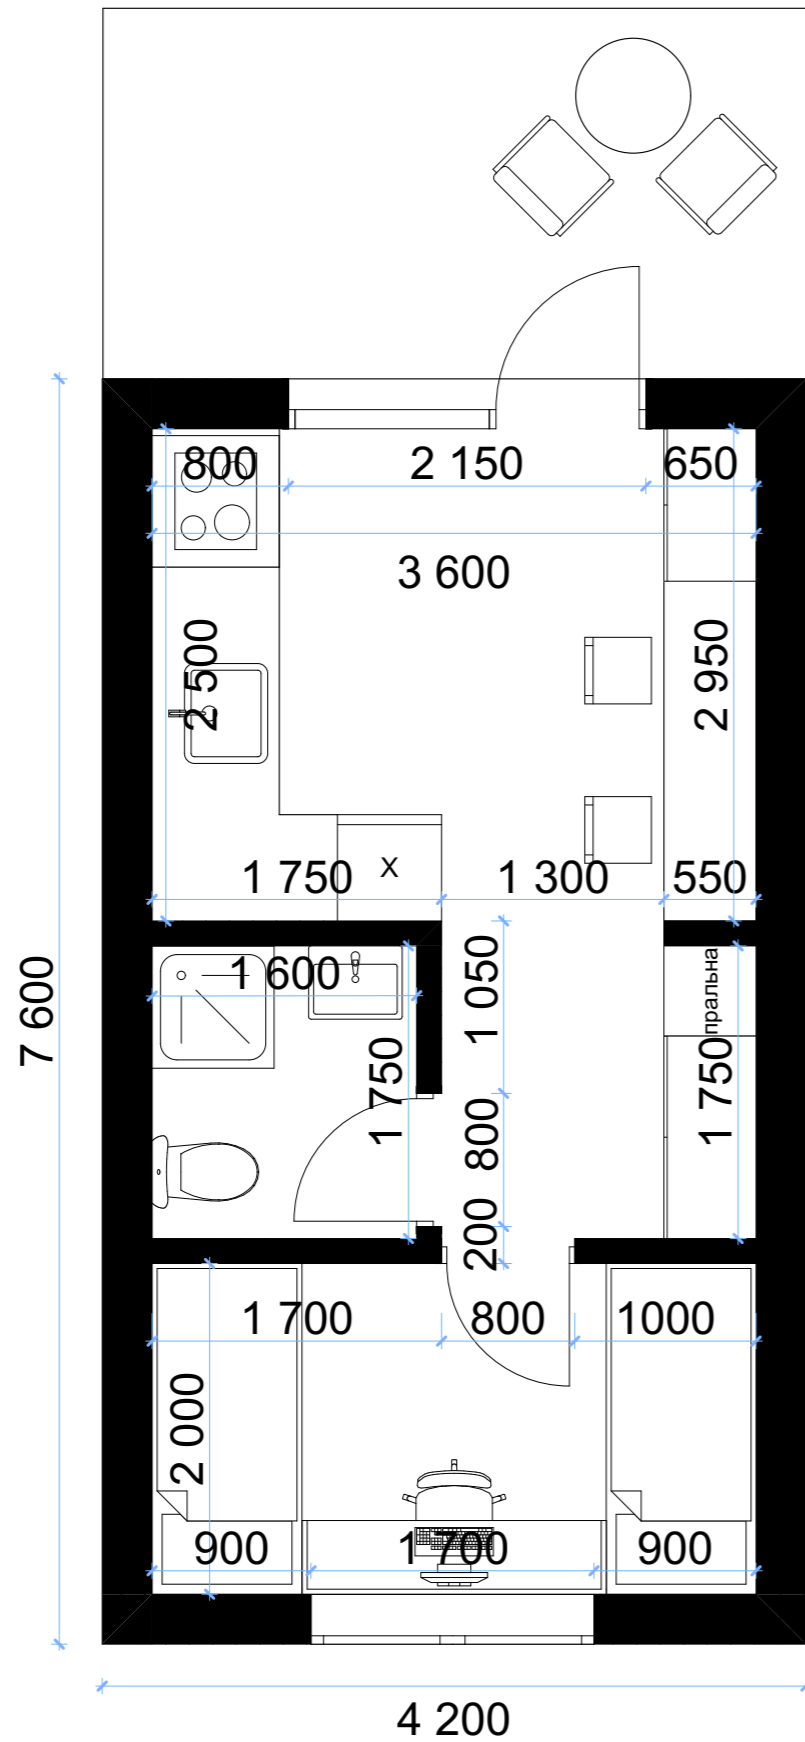

№	Назва	Площа
1	Будинок	21м <sup>2</sup>
2	Тераса	9,40м <sup>2</sup>
Разом		30,4м <sup>2</sup>

						00-ДИЗ-19-2023				
						с. Нові Петрівці, вул. Весняна 40				
						Модульний будинок 2		Масштаб	Аркуш	Аркушів
								1:50	9	23
Перевірив	Яків'юк А.І.					Планувальне рішення		Університет Економіки права КРОК Факультет Дизайн Середовища		
Виконав	Шагідуліна Х.М.									

# План освітлення

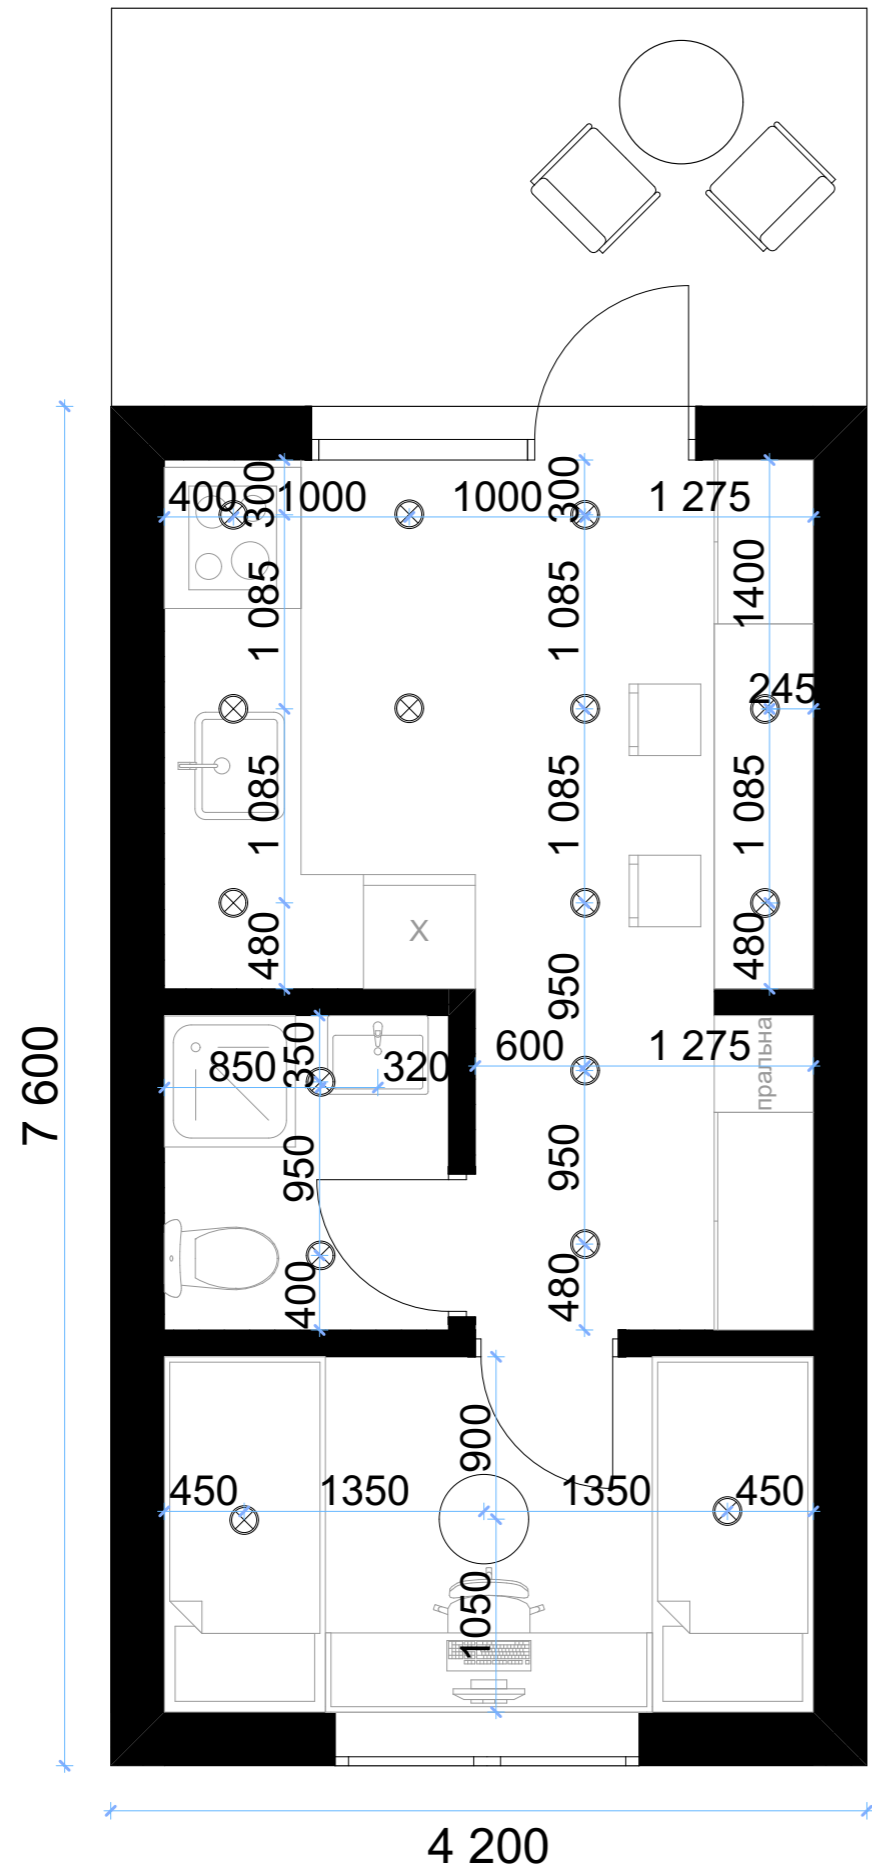


№	Назва	Площа
1	Будинок	21м <sup>2</sup>
2	Тераса	9,40м <sup>2</sup>
Разом		30,4м <sup>2</sup>

Символ	Назва	Кількість
○	Стельовий світильник	1
⊗	Точковий світильник	16

						00-ДИЗ-19-2023			
						с. Нові Петрівці, вул. Весняна 40			
						Модульний будинок 2	Масштаб	Аркуш	Аркушів
							1:50	10	23
Перевірів	Яків'юк А.І.					План освітлення	Університет Економіки права КРОК Факультет Дизайн Середовища		
Виконав	Шагідуліна Х.М.								

# План електрики

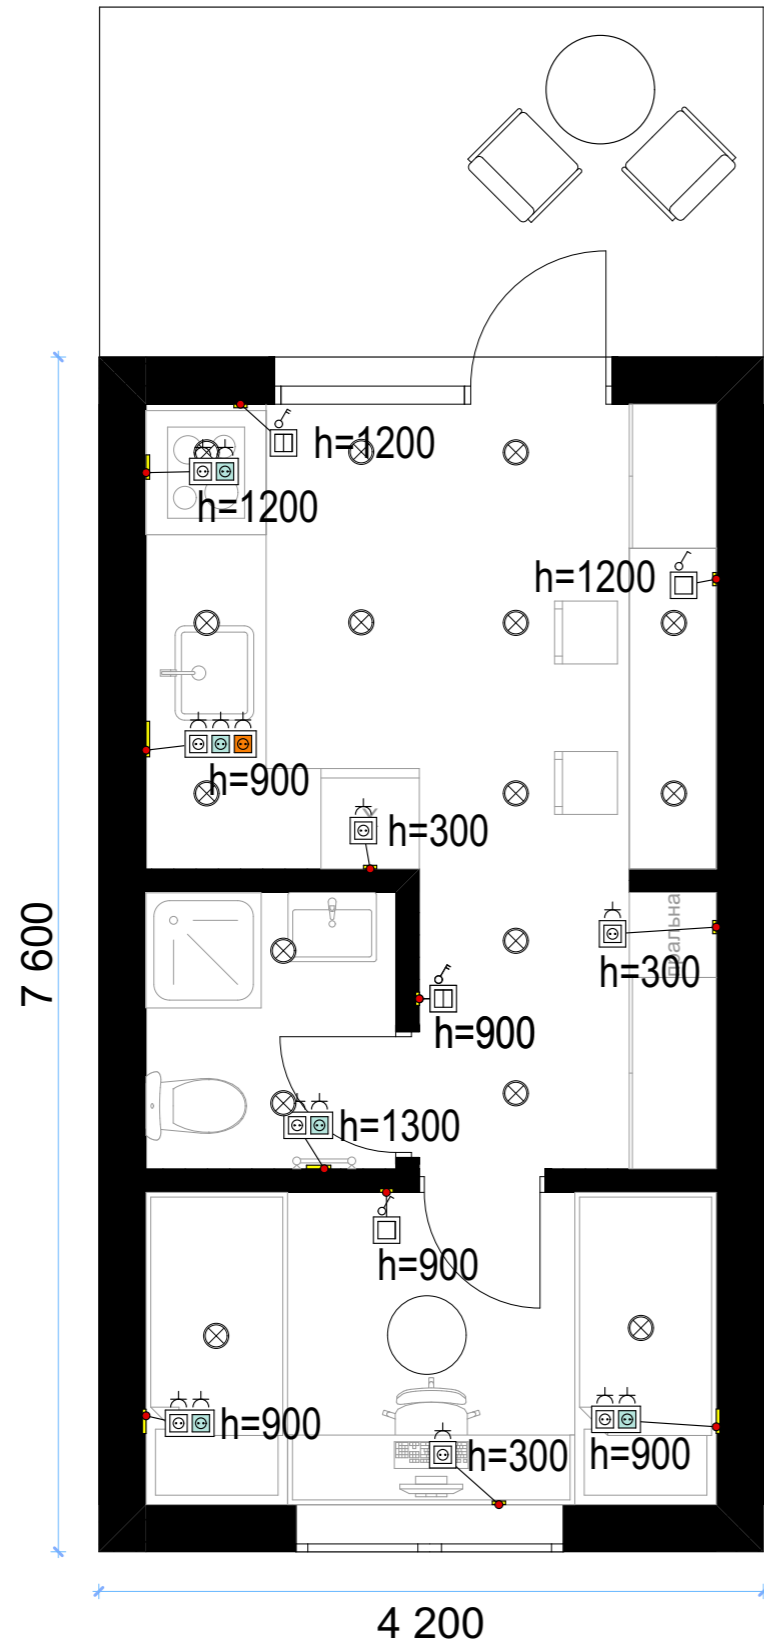


Символ	Назва	Кількість
○	Стельовий світильник	1
⊗	Точковий світильник	16

Символ	Назва	Кількість
□	Вимикач одноклавішний	2
▢	Вимикач двоклавішний	2
⊕	Розетка 220V	14

						00-ДИЗ-19-2023			
						с. Нові Петрівці, вул. Весняна 40			
						Модульний будинок 2	Масштаб	Аркуш	Аркушів
							1:50	11	23
Перевірив	Яків'юк А.І.					План електрики	Університет Економіки права КРОК Факультет Дизайн Середовища		
Виконав	Шагідуліна Х.М.								

# План прив'язки вимикачів

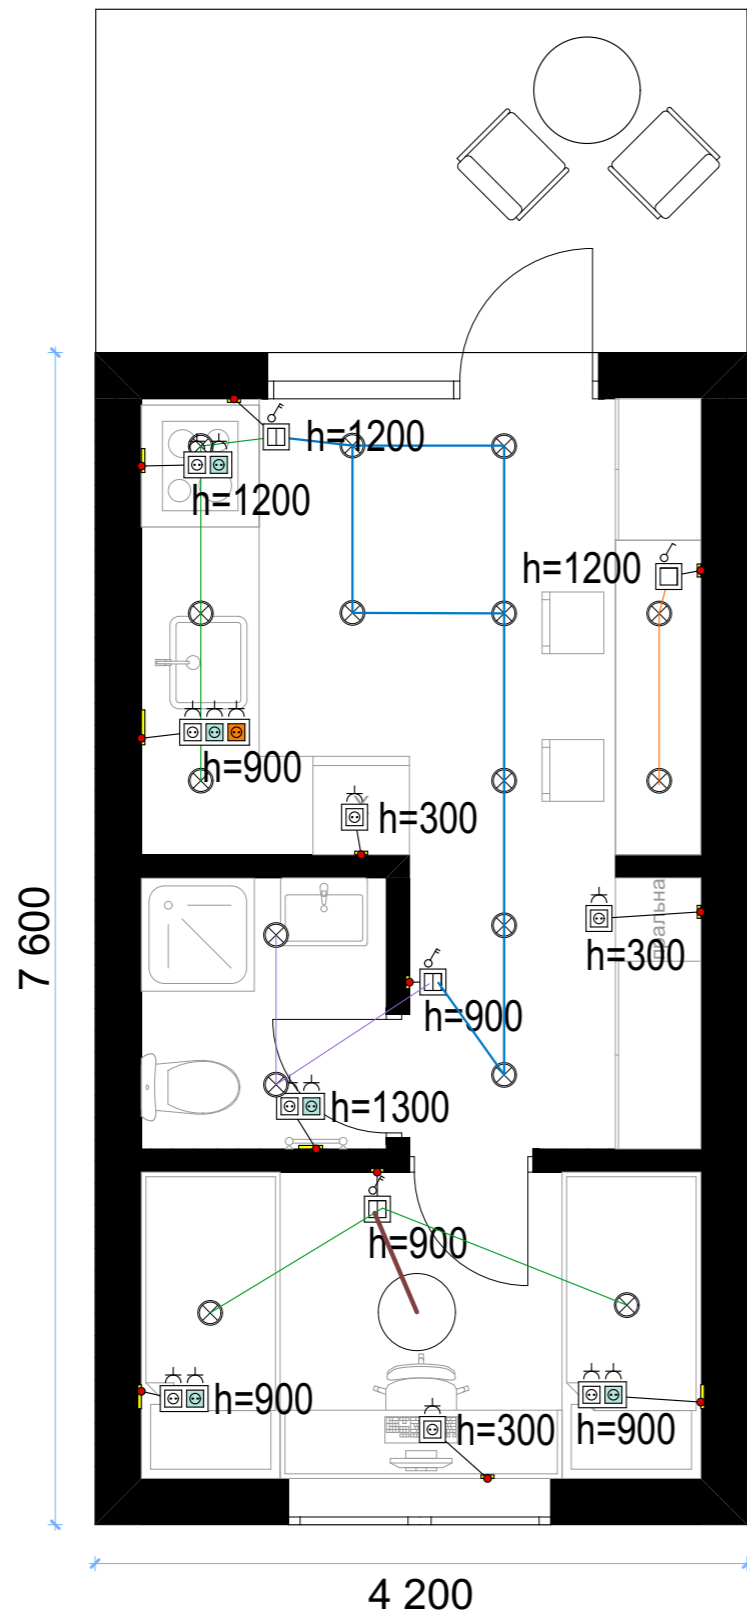




Символ	Назва	Кількість
○	Стельовий світильник	1
⊗	Точковий світильник	16

Символ	Назва	Кількість
□	Вимикач одноклавішний	2
▢	Вимикач двоклавішний	2
⊕	Розетка 220V	14

						00-ДИЗ-19-2023			
						с. Нові Петрівці, вул. Весняна 40			
						Модульний будинок 2	Масштаб	Аркуш	Аркушів
							1:50	12	23
Перевірів	Яків'юк А.І.					План прив'язки вимикачів	Університет Економіки права КРОК Факультет Дизайн Середовища		
Виконав	Шагідуліна Х.М.								

# План підлоги

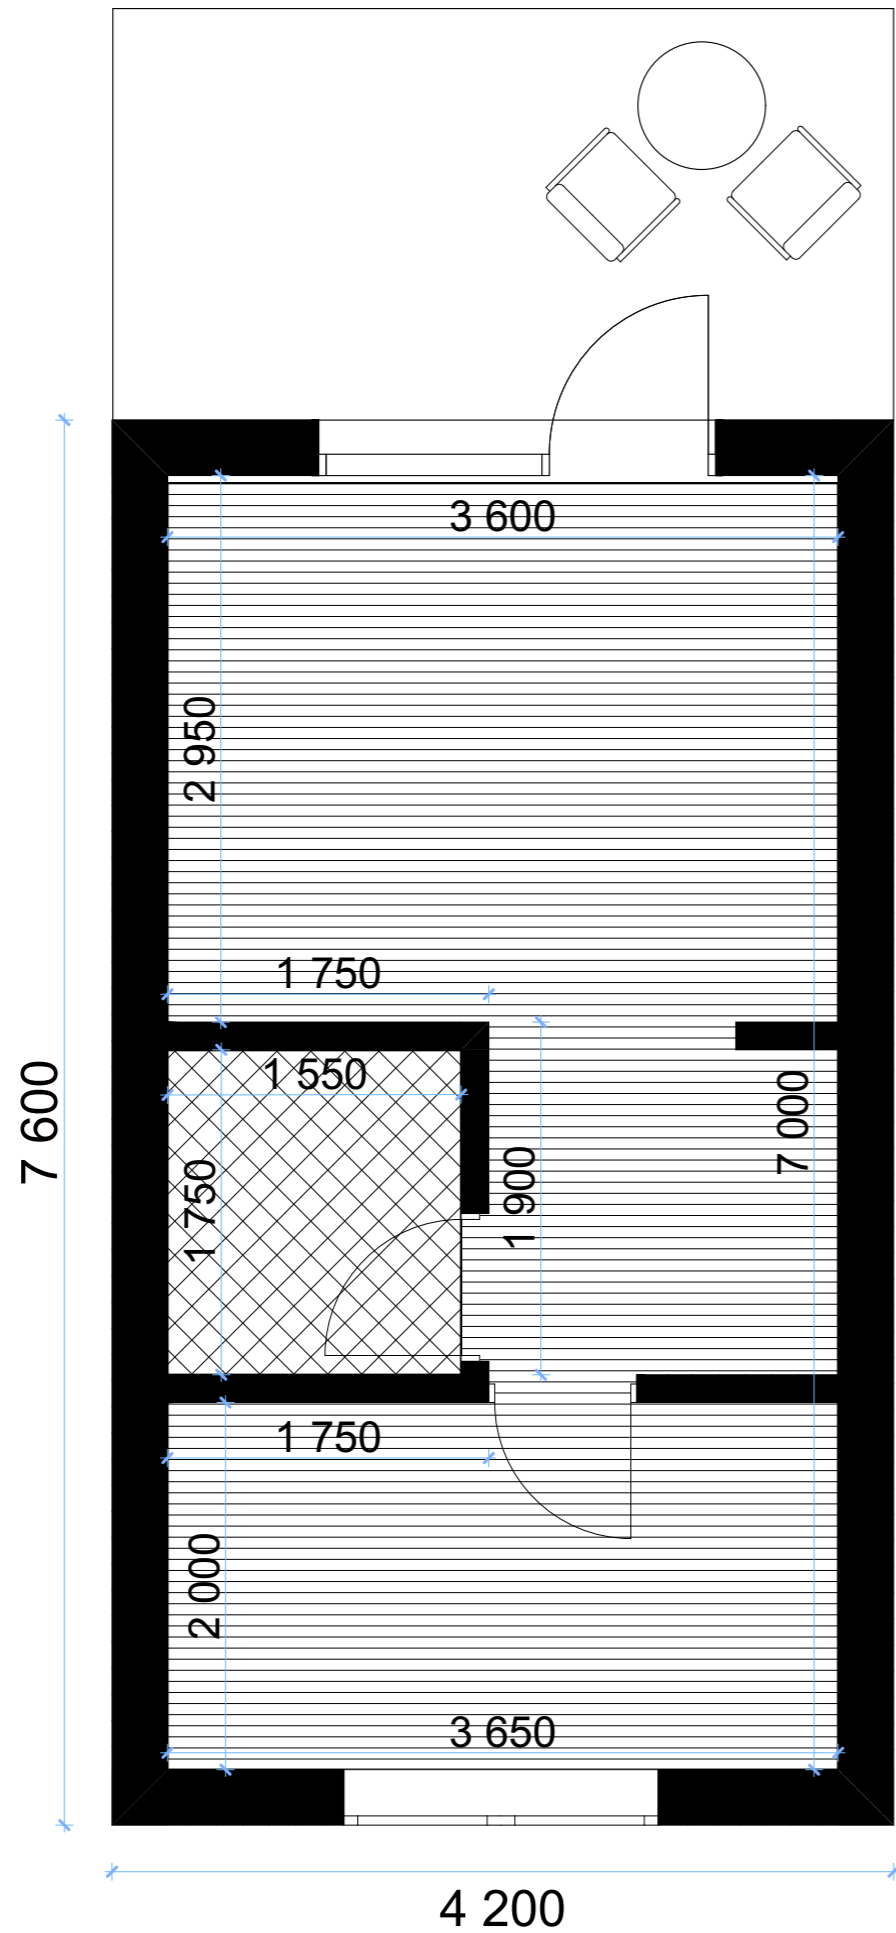

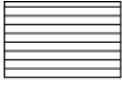Символ	Назва	Площа
	Ламінат	22,21м <sup>2</sup>
	Плитка	2,79м <sup>2</sup>

						00-ДИЗ-19-2023			
						с. Нові Петрівці, вул. Весняна 40			
						Модульний будинок 2	Масштаб	Аркуш	Аркушів
							1:50	13	23
Перевірив	Яків'юк А.І.					План підлоги	Університет Економіки права КРОК Факультет Дизайн Середовища		
Виконав	Шагідуліна Х.М.								











