

ЛОКАЦІЯ | КОНЦЕПТ | ДИЗАЙН | ЕКСТЕР'ЄР | ІНТЕР'ЄР

ГРАФІЧНИЙ АЛЬБОМ ДО ВИПУСКНОЇ КВАЛІФІКАЦІЙНОЇ РОБОТИ (ПРОЄКТУ)

ПРОЄКТ ЕКО-ГОТЕЛЮ У КАРПАТАХ




Студентка-випускниця: Віскушенко О.О.
Керівник випускної роботи: завід. каф. дизайну Бердинських С.О.


ВІДОМІСТЬ КРЕСЛЕНЬ

- A-0 ТИТУЛЬНИЙ ЛИСТ
- A-00 ВІДОМІСТЬ КРЕСЛЕНЬ
- A-001 ГЕНЕРАЛЬНИЙ ПЛАН
- A-002 ЗД ВИД ЕКСТЕР'ЄР
- A-003 ЗД ВИД ДАХ
- A-004 ФАСАД
- A-005 ПЛАН 1-ГО ПОВЕРХУ
- A-006 ПЛАН 2-ГО ПОВЕРХУ
- A-007 ПЛАН МЕБЛІВ
- A-008 ЗД ВИД ІНТЕР'ЄР
- A-009 ЗД ВИД НОМЕРУ. В. 1
- A-010 ЗД ВИД НОМЕРУ. В. 2
- A-011 ВІЗУАЛІЗАЦІЇ


ПРОЄКТ ЕКО-ГОТЕЛЮ У КАРПАТАХ	
ВІДОМІСТЬ КРЕСЛЕНЬ	
ВИПУСКНИЦЯ	ВІСКУШЕНКО О.О.
КЕРІВНИК	БЕРДИНСЬКИХ С.О.
A-00	М 1:250

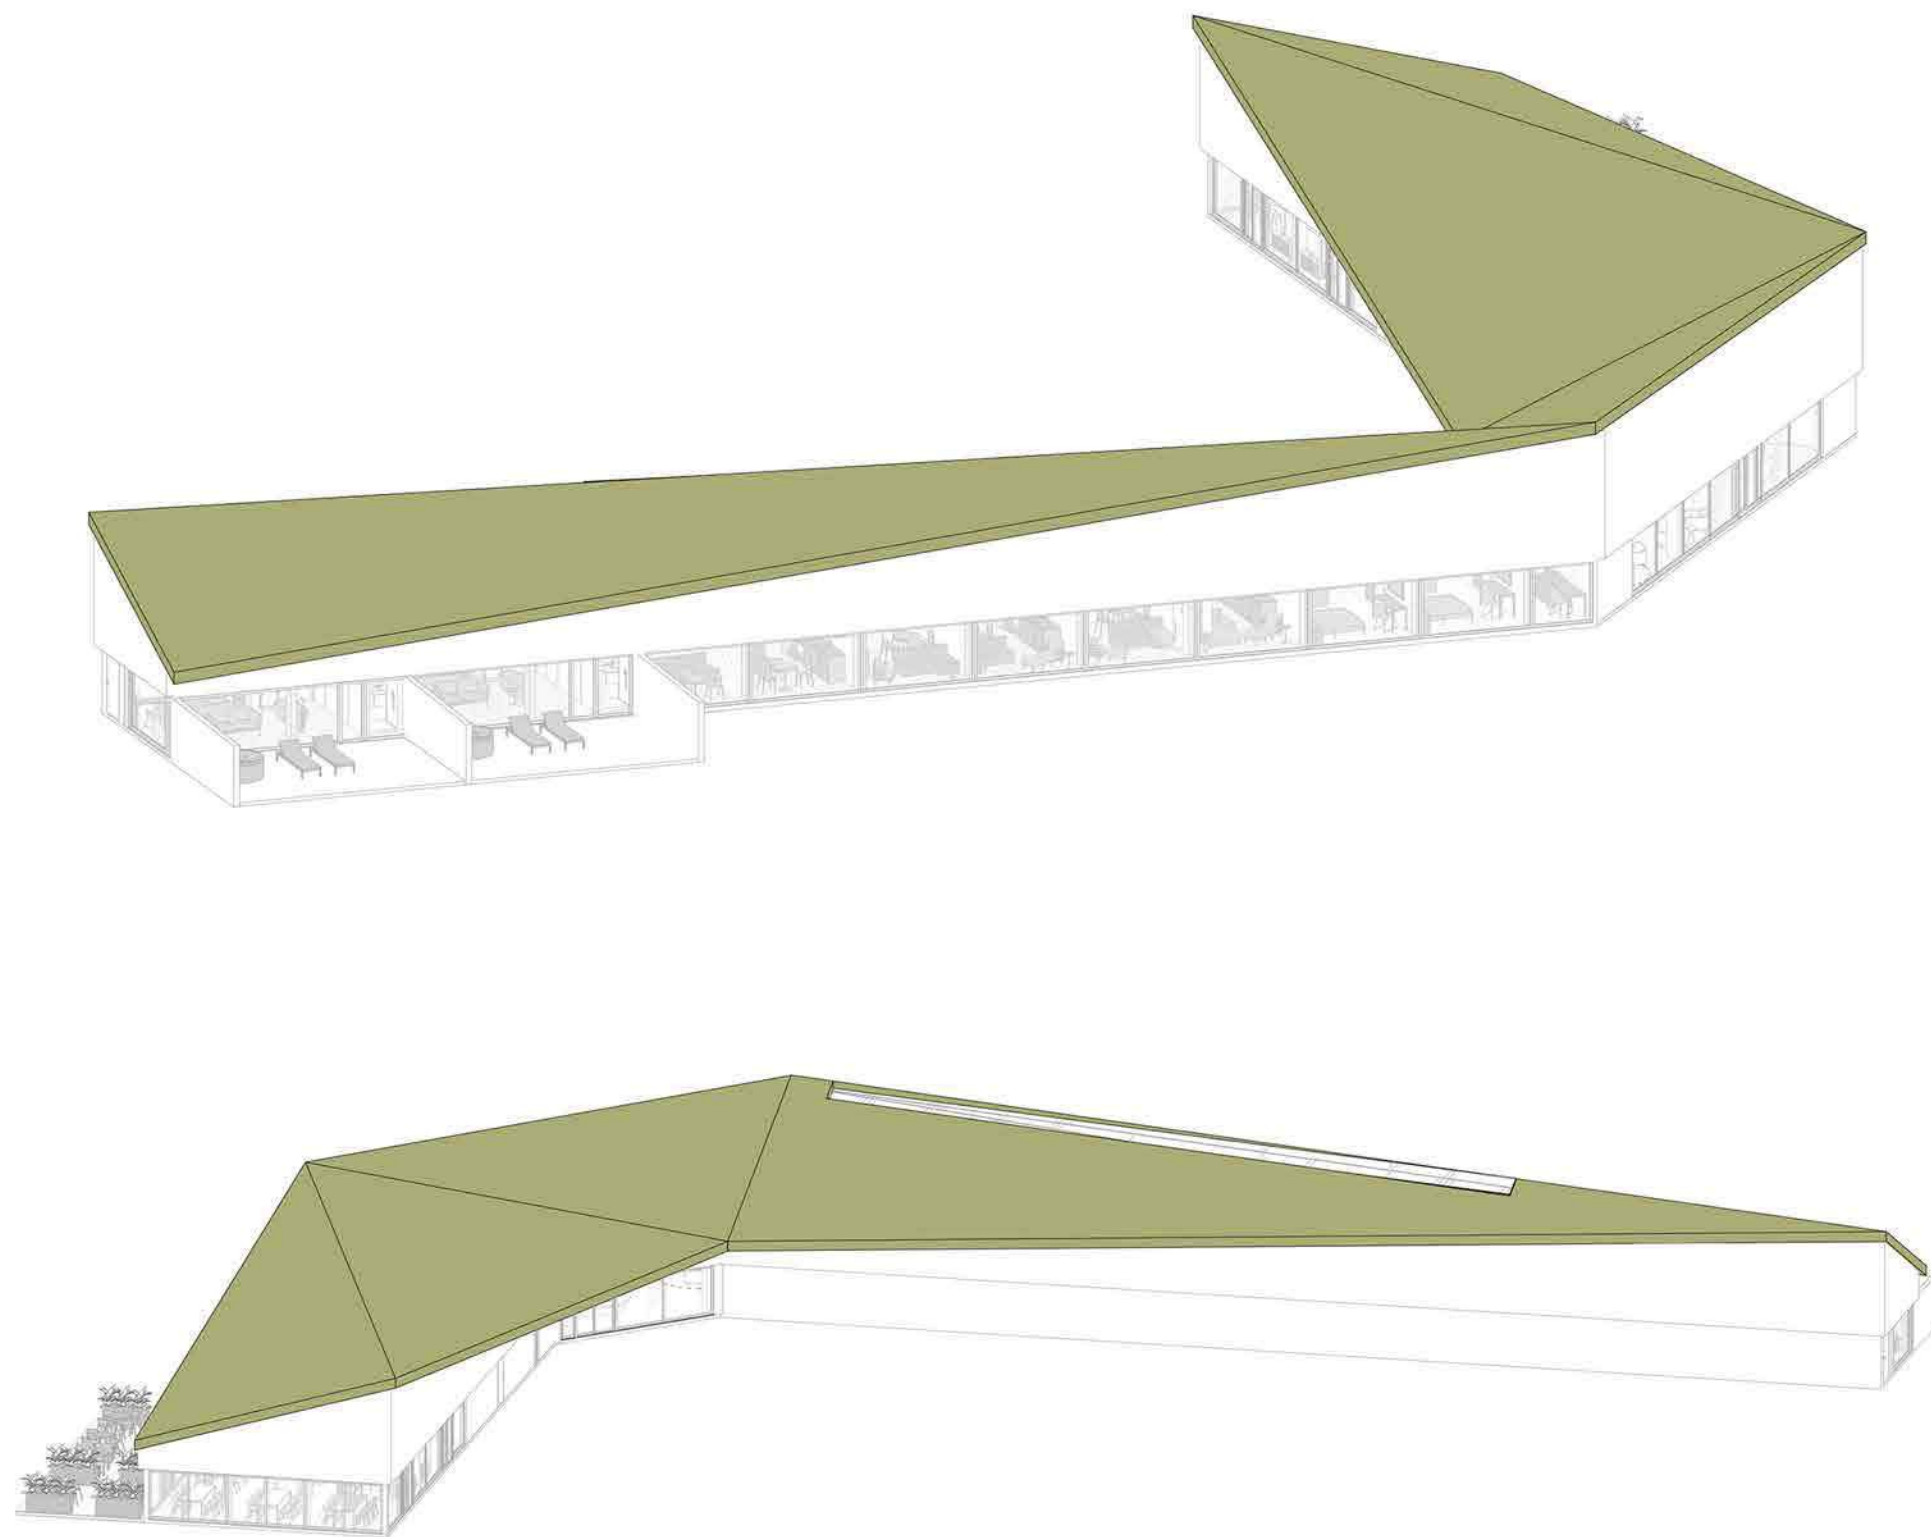


ПРОЄКТ ЕКО-ГОТЕЛЮ У КАРПАТАХ	
ЗД ВИД ЕКСТЕР'ЄР	
ВИПУСКНИЦЯ	ВІСКУШЕНКО О.О.
КЕРІВНИК	БЕРДИНСЬКИХ С.О.
А-002	М 1:250

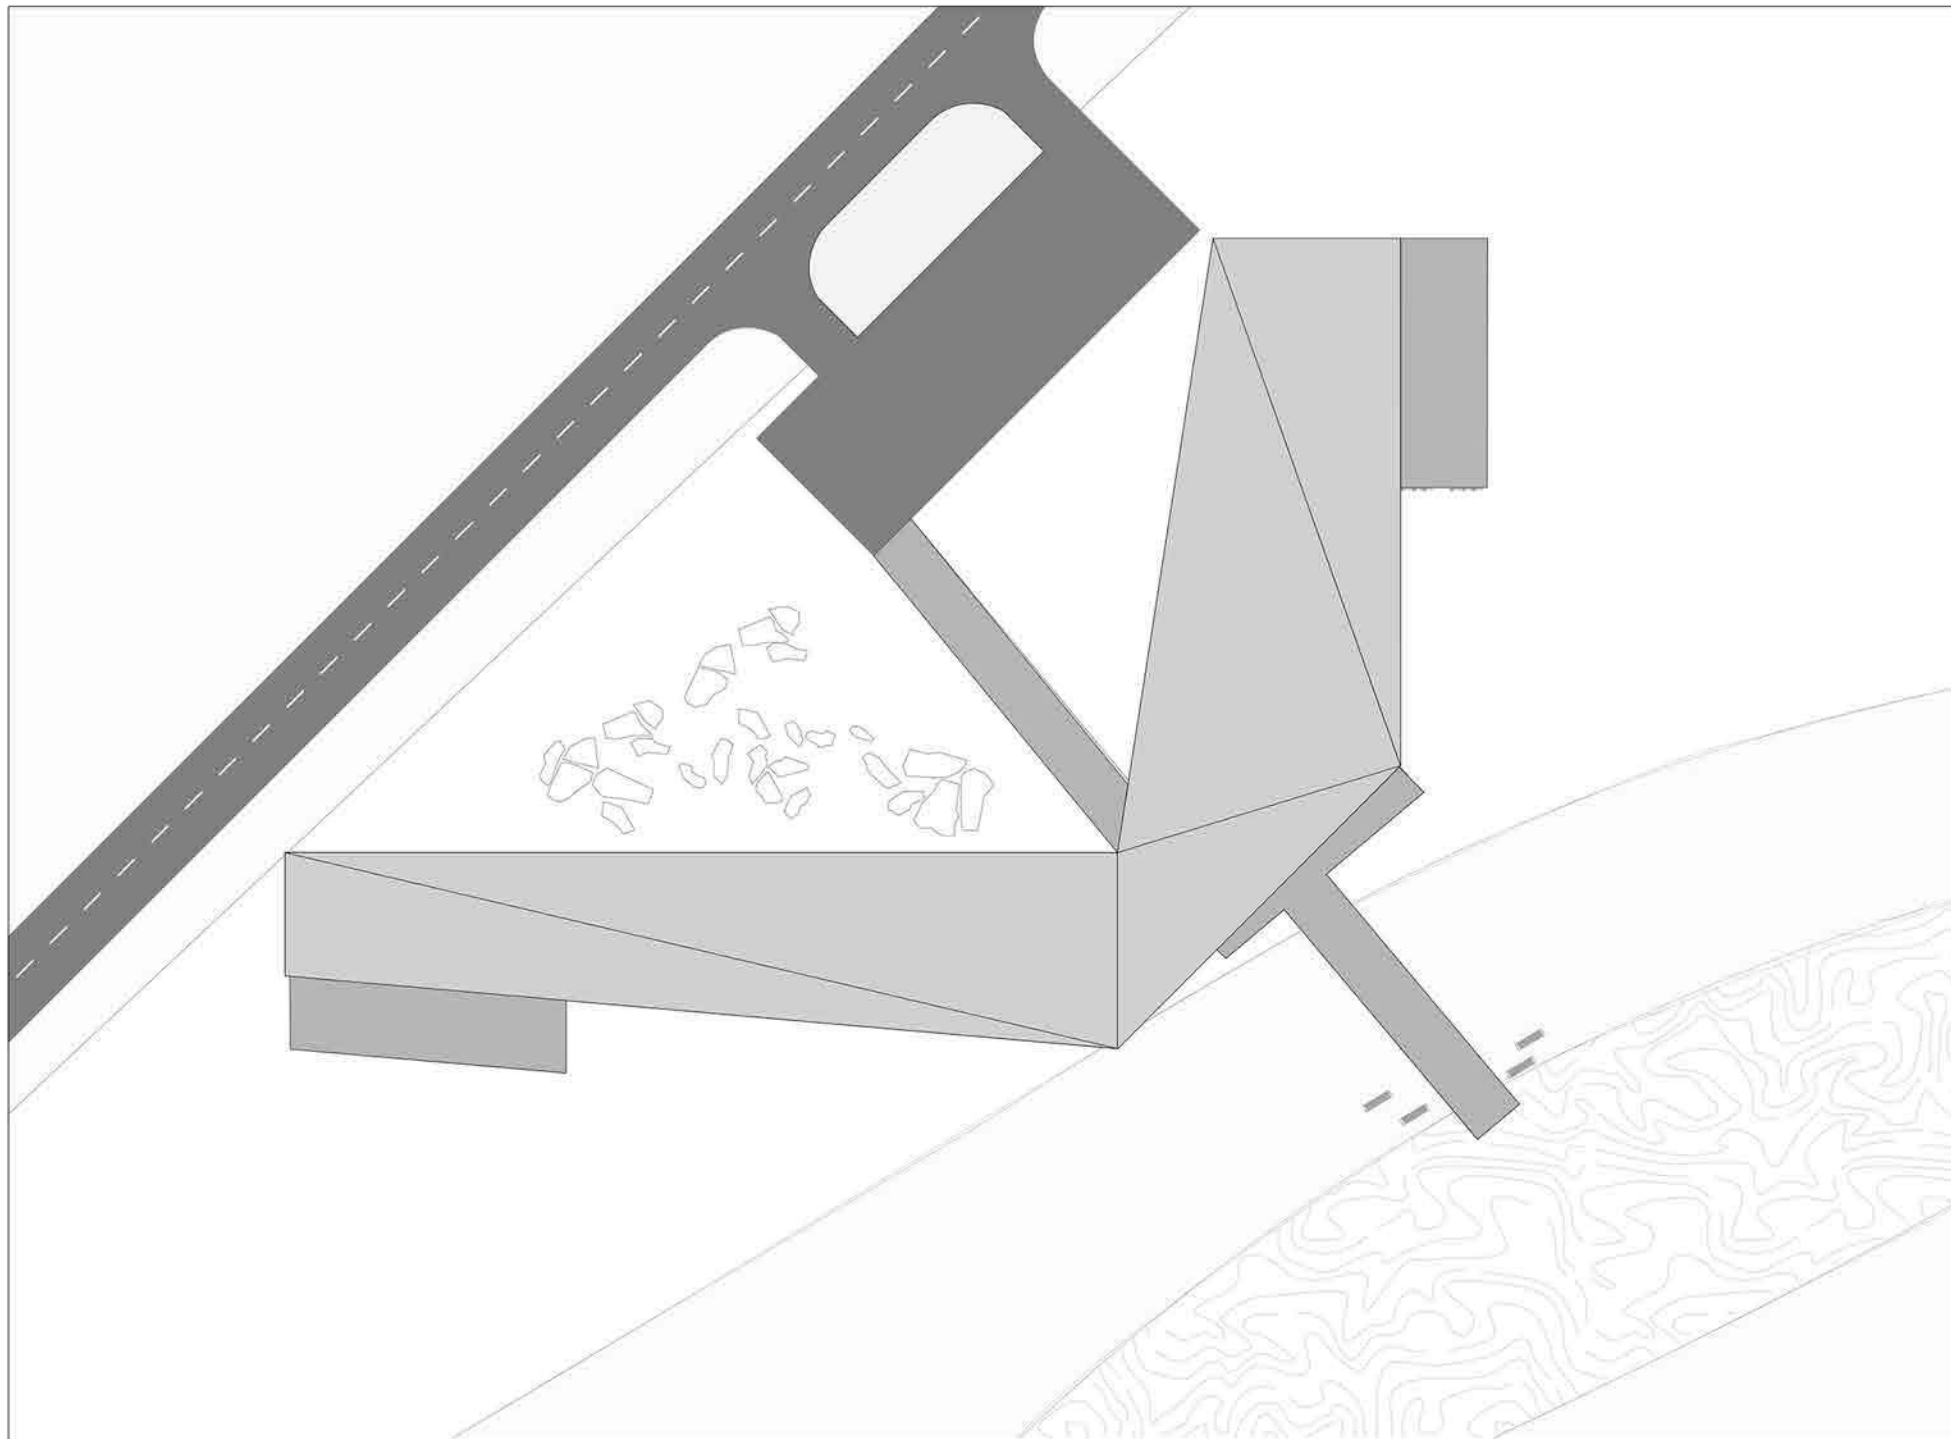


ПРОЄКТ ЕКО-ГОТЕЛЮ У КАРПАТАХ	
ГЕНЕРАЛЬНИЙ ПЛАН	
ВИПУСКНИЦЯ	ВІСКУШЕНКО О.О.
КЕРІВНИК	БЕРДИНСЬКИХ С.О.
А-001	М 1:250

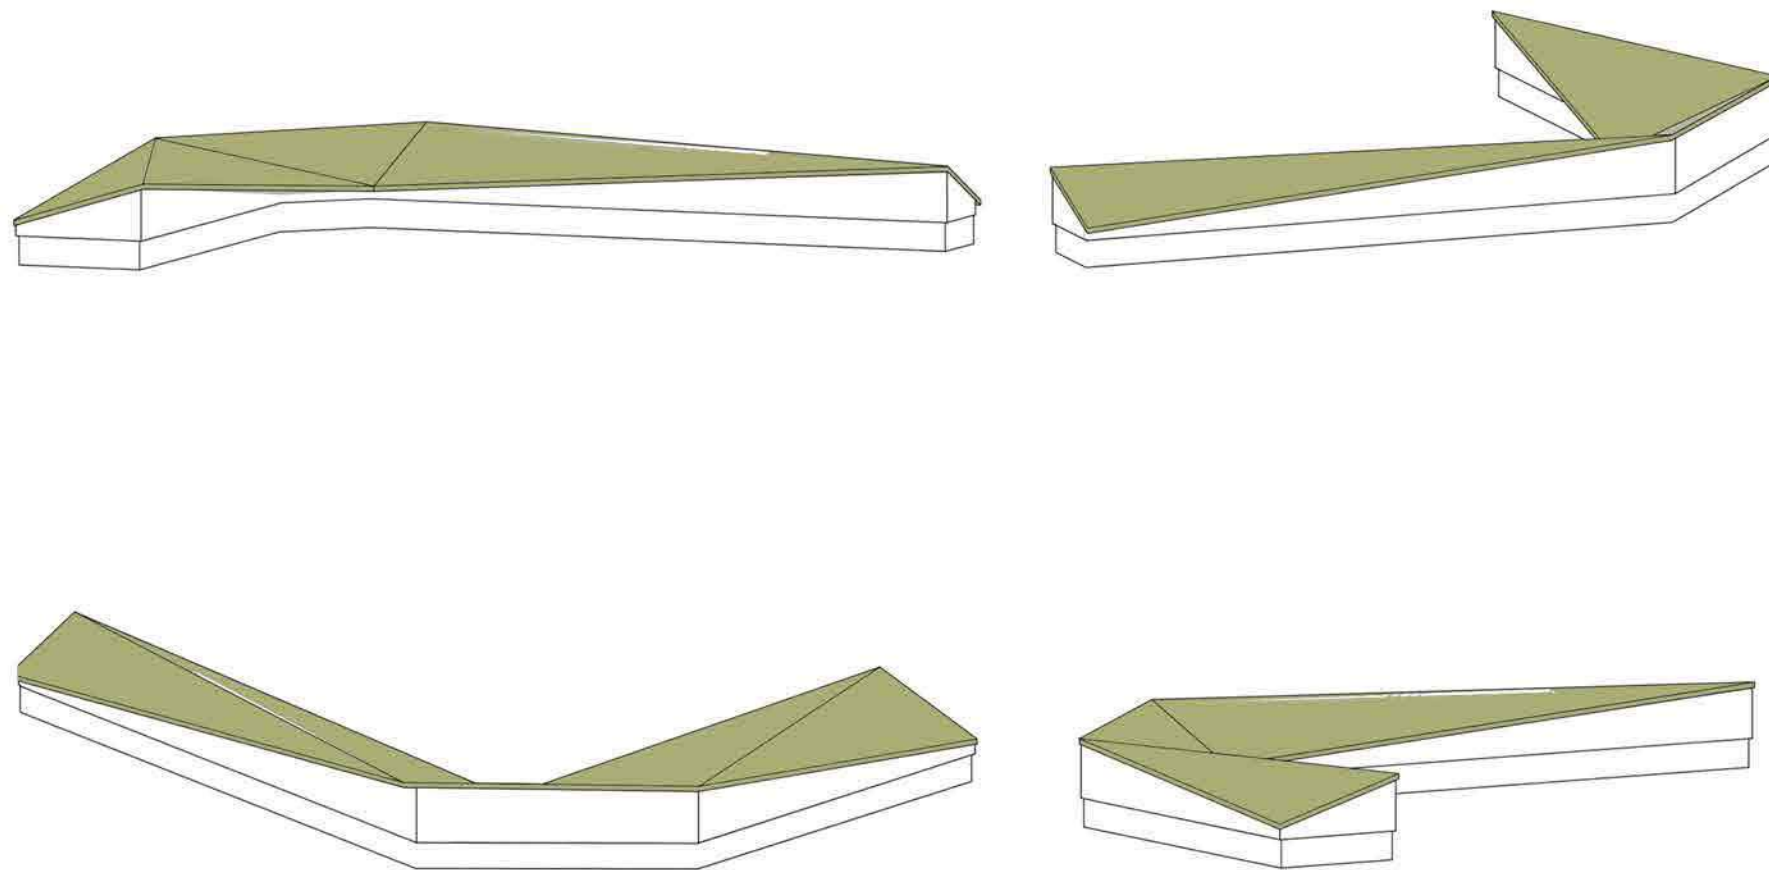

ПРОЄКТ ЕКО-ГОТЕЛЮ У КАРПАТАХ	
ЗД ВИД ДАХ	
ВИПУСКНИЦЯ	ВІСКУШЕНКО О.О.
КЕРІВНИК	БЕРДИНСЬКИХ С.О.
А-003	М 1:250

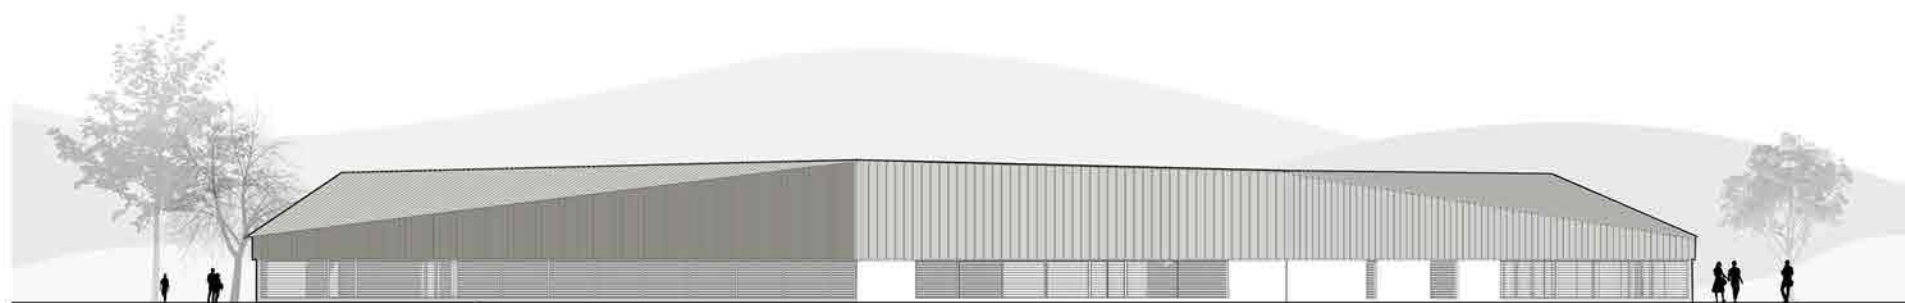

ПРОЄКТ ЕКО-ГОТЕЛЮ У КАРПАТАХ	
ФАСАД	
ВИПУСКНИЦЯ	ВІСКУШЕНКО О.О.
КЕРІВНИК	БЕРДИНСЬКИХ С.О.
А-004	М 1:250

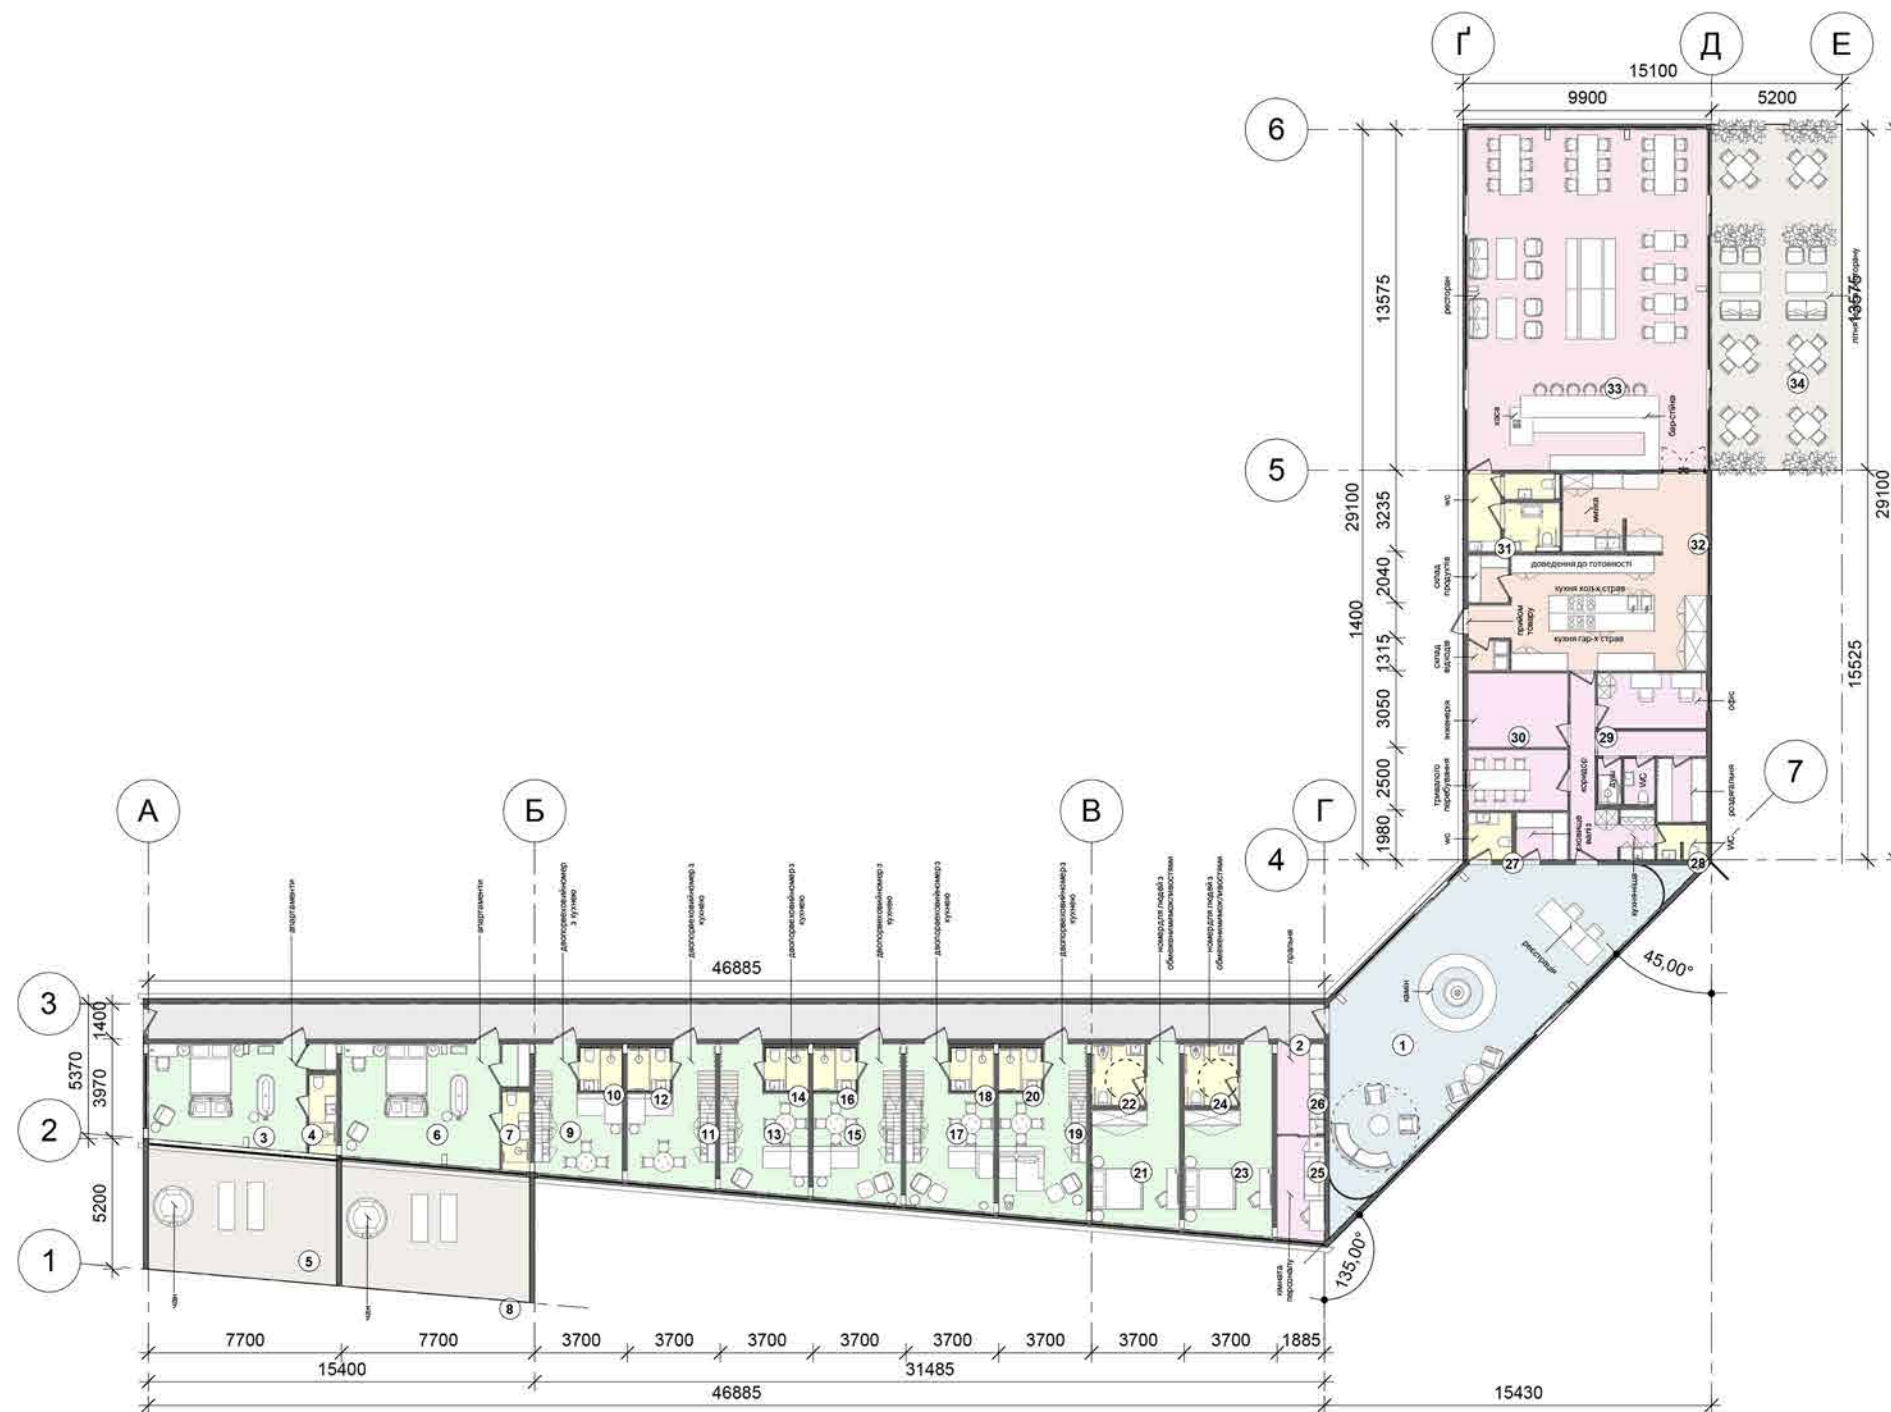

Легенда приміщень

Коридор	Ресторан	Тераса
Кухня	Рецепція	Технічне приміщення
Номер	Санвузол	

Специфікація приміщень		
№	Приміщення	Площа
1	Рецепція	95,19 m²
2	Коридор	65,64 m²
3	Номер	26,92 m²
4	Санвузол	3,55 m²
5	Тераса	35,93 m²
6	Номер	32,22 m²
7	Санвузол	3,47 m²
8	Тераса	35,93 m²
9	Номер	14,92 m²
10	Санвузол	2,94 m²
11	Номер	16,13 m²
11.2	Кімната	19,64 m²
12	Санвузол	3,02 m²
13	Номер	17,43 m²
13.2	Кімната	20,77 m²
14	Санвузол	2,94 m²
15	Номер	18,32 m²
15.2	Кімната	21,90 m²
16	Санвузол	2,94 m²
17	Номер	19,45 m²
17.2	Кімната	17,75 m²
18	Санвузол	2,94 m²
19	Номер	20,58 m²
19.2	Кімната	18,92 m²
20	Санвузол	2,94 m²
21	Номер	19,44 m²
22	Санвузол	5,25 m²
23	Номер	20,58 m²
24	Санвузол	5,25 m²
25	Технічне приміщення	7,72 m²
26	Технічне приміщення	6,87 m²
27	Санвузол	3,25 m²
28	Санвузол	2,76 m²
29	Технічне приміщення	51,45 m²
30	Технічне приміщення	12,03 m²
31	Санвузол	11,11 m²
32	Кухня	61,51 m²
33	Ресторан	128,97 m²
34	Тераса	71,64 m²
Загальна площа:		930,18 m²


ПРОЄКТ ЕКО-ГОТЕЛЮ У КАРПАТАХ

ПЛАН 1-ГО ПОВЕРХУ

ВИПУСКНИЦЯ ВІСКУШЕНКО О.О.

КЕРІВНИК БЕРДИНСЬКИХ С.О.


A-005 М 1:250

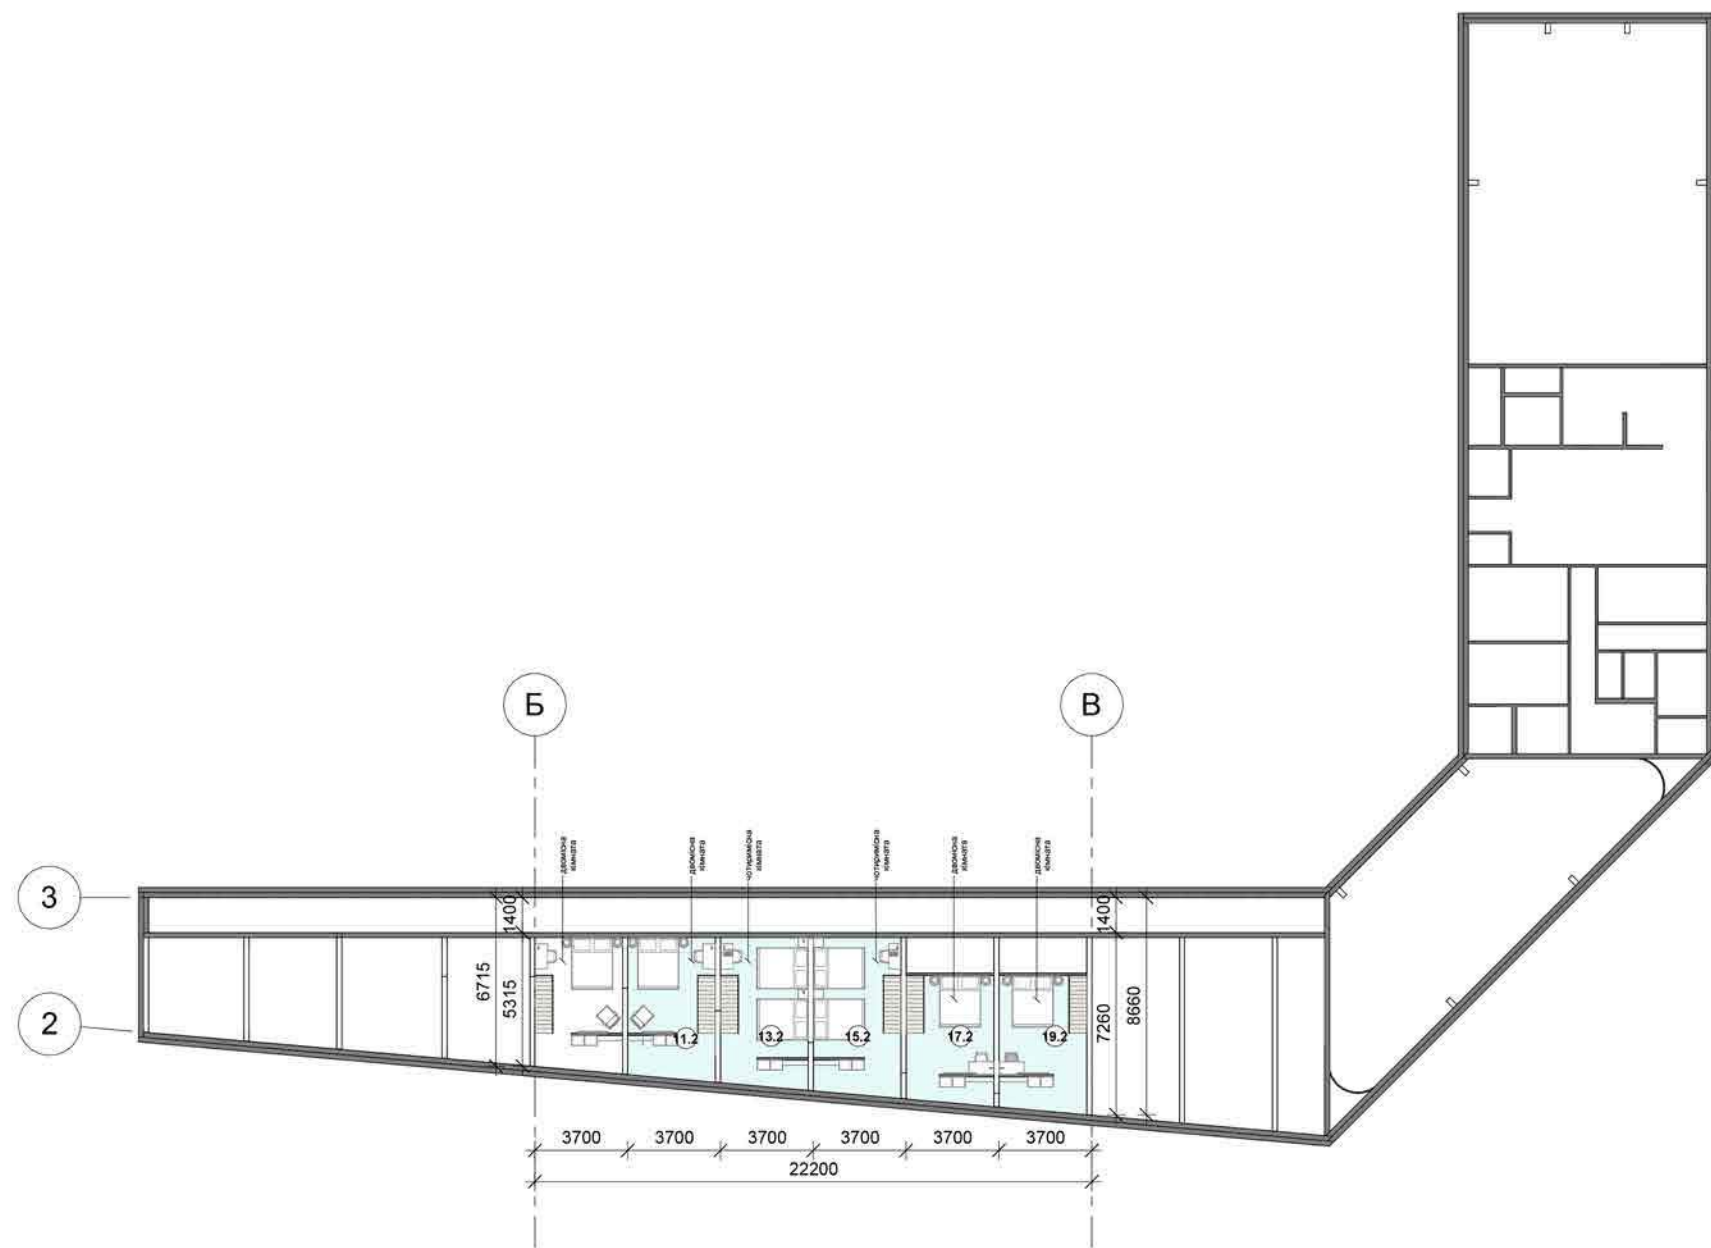

Легенда приміщень



ПРОЄКТ ЕКО-ГОТЕЛЮ У КАРПАТАХ	
ПЛАН 2-ГО ПОВЕРХУ	
ВИПУСКНИЦЯ	ВІСКУШЕНКО О.О.
КЕРІВНИК	БЕРДИНСЬКИХ С.О.
A-006	M 1:250

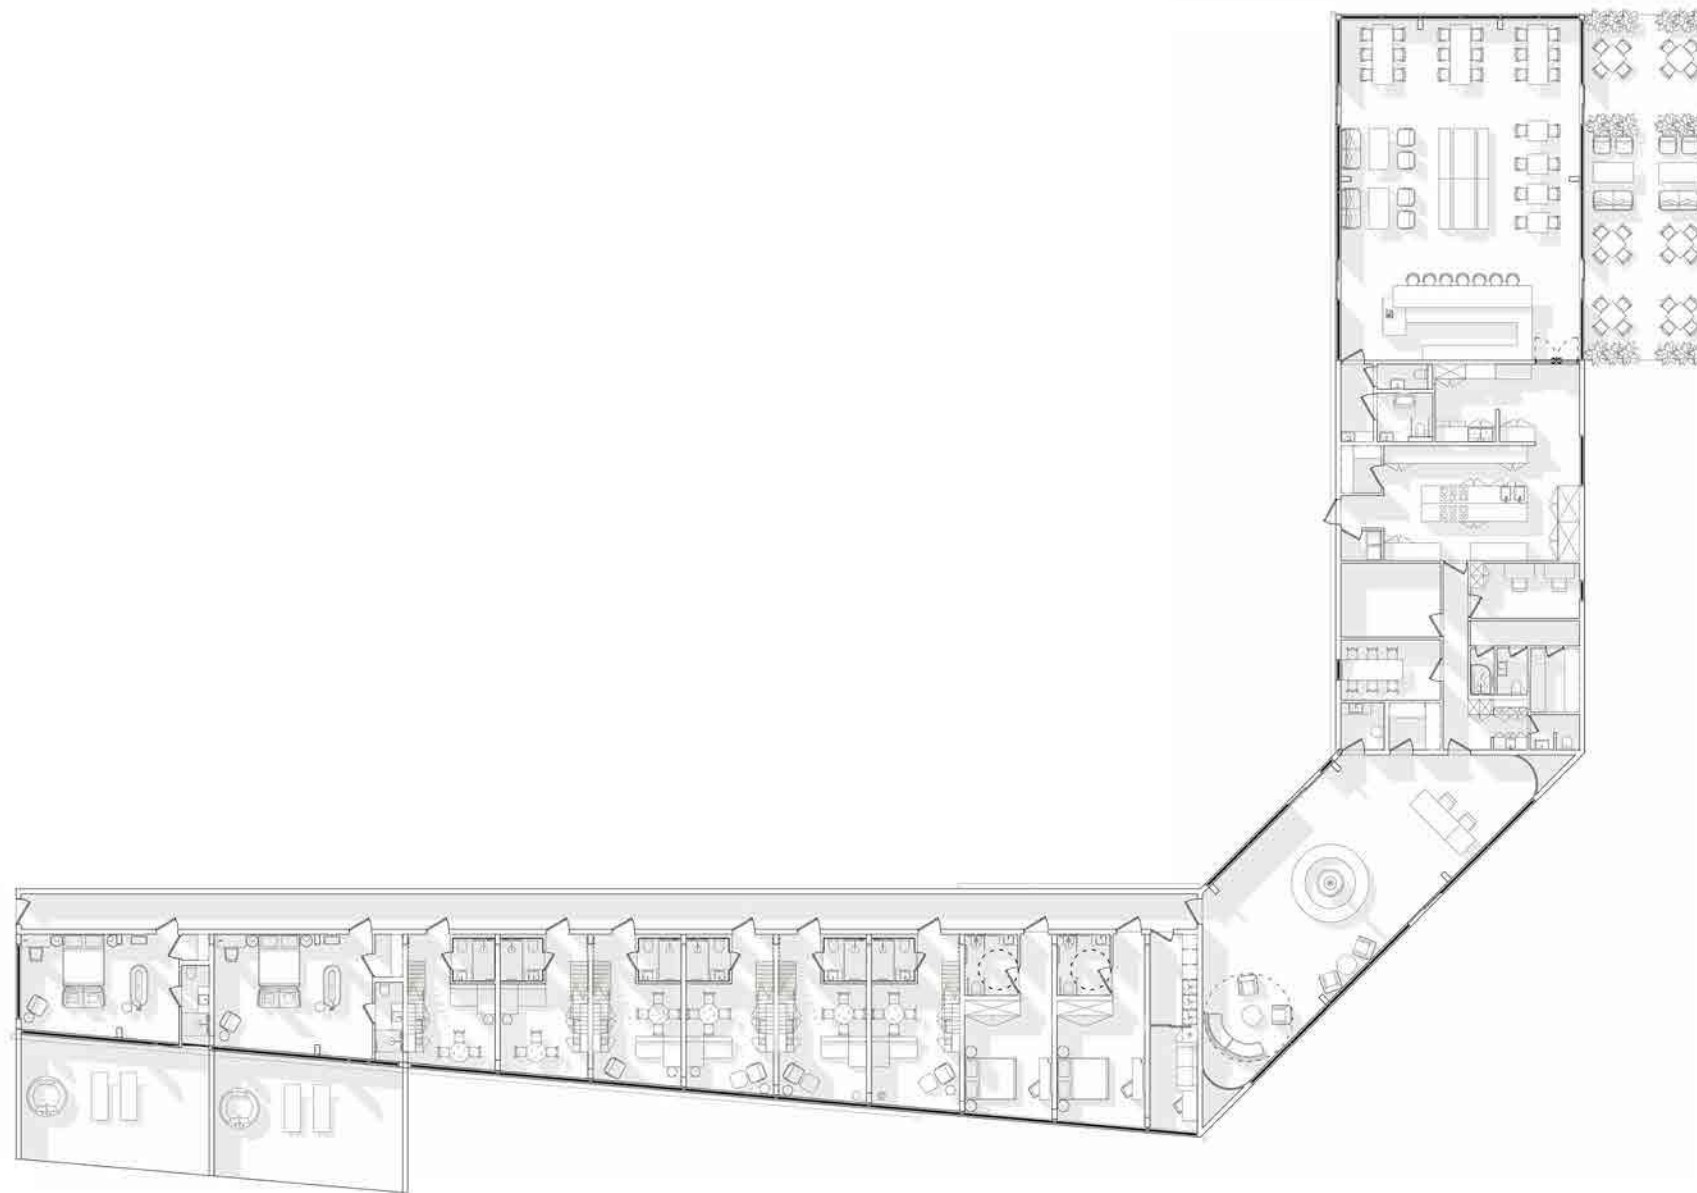

ПРИМІТКИ:

1. Дивитись лист разом із планом монтажу.


ПРОЄКТ ЕКО-ГОТЕЛЮ У КАРПАТАХ

ПЛАН МЕБЛІВ



ВИПУСКНИЦЯ ВІСКУШЕНКО О.О.

КЕРІВНИК БЕРДИНСЬКИХ С.О.


А-007 М 1:250

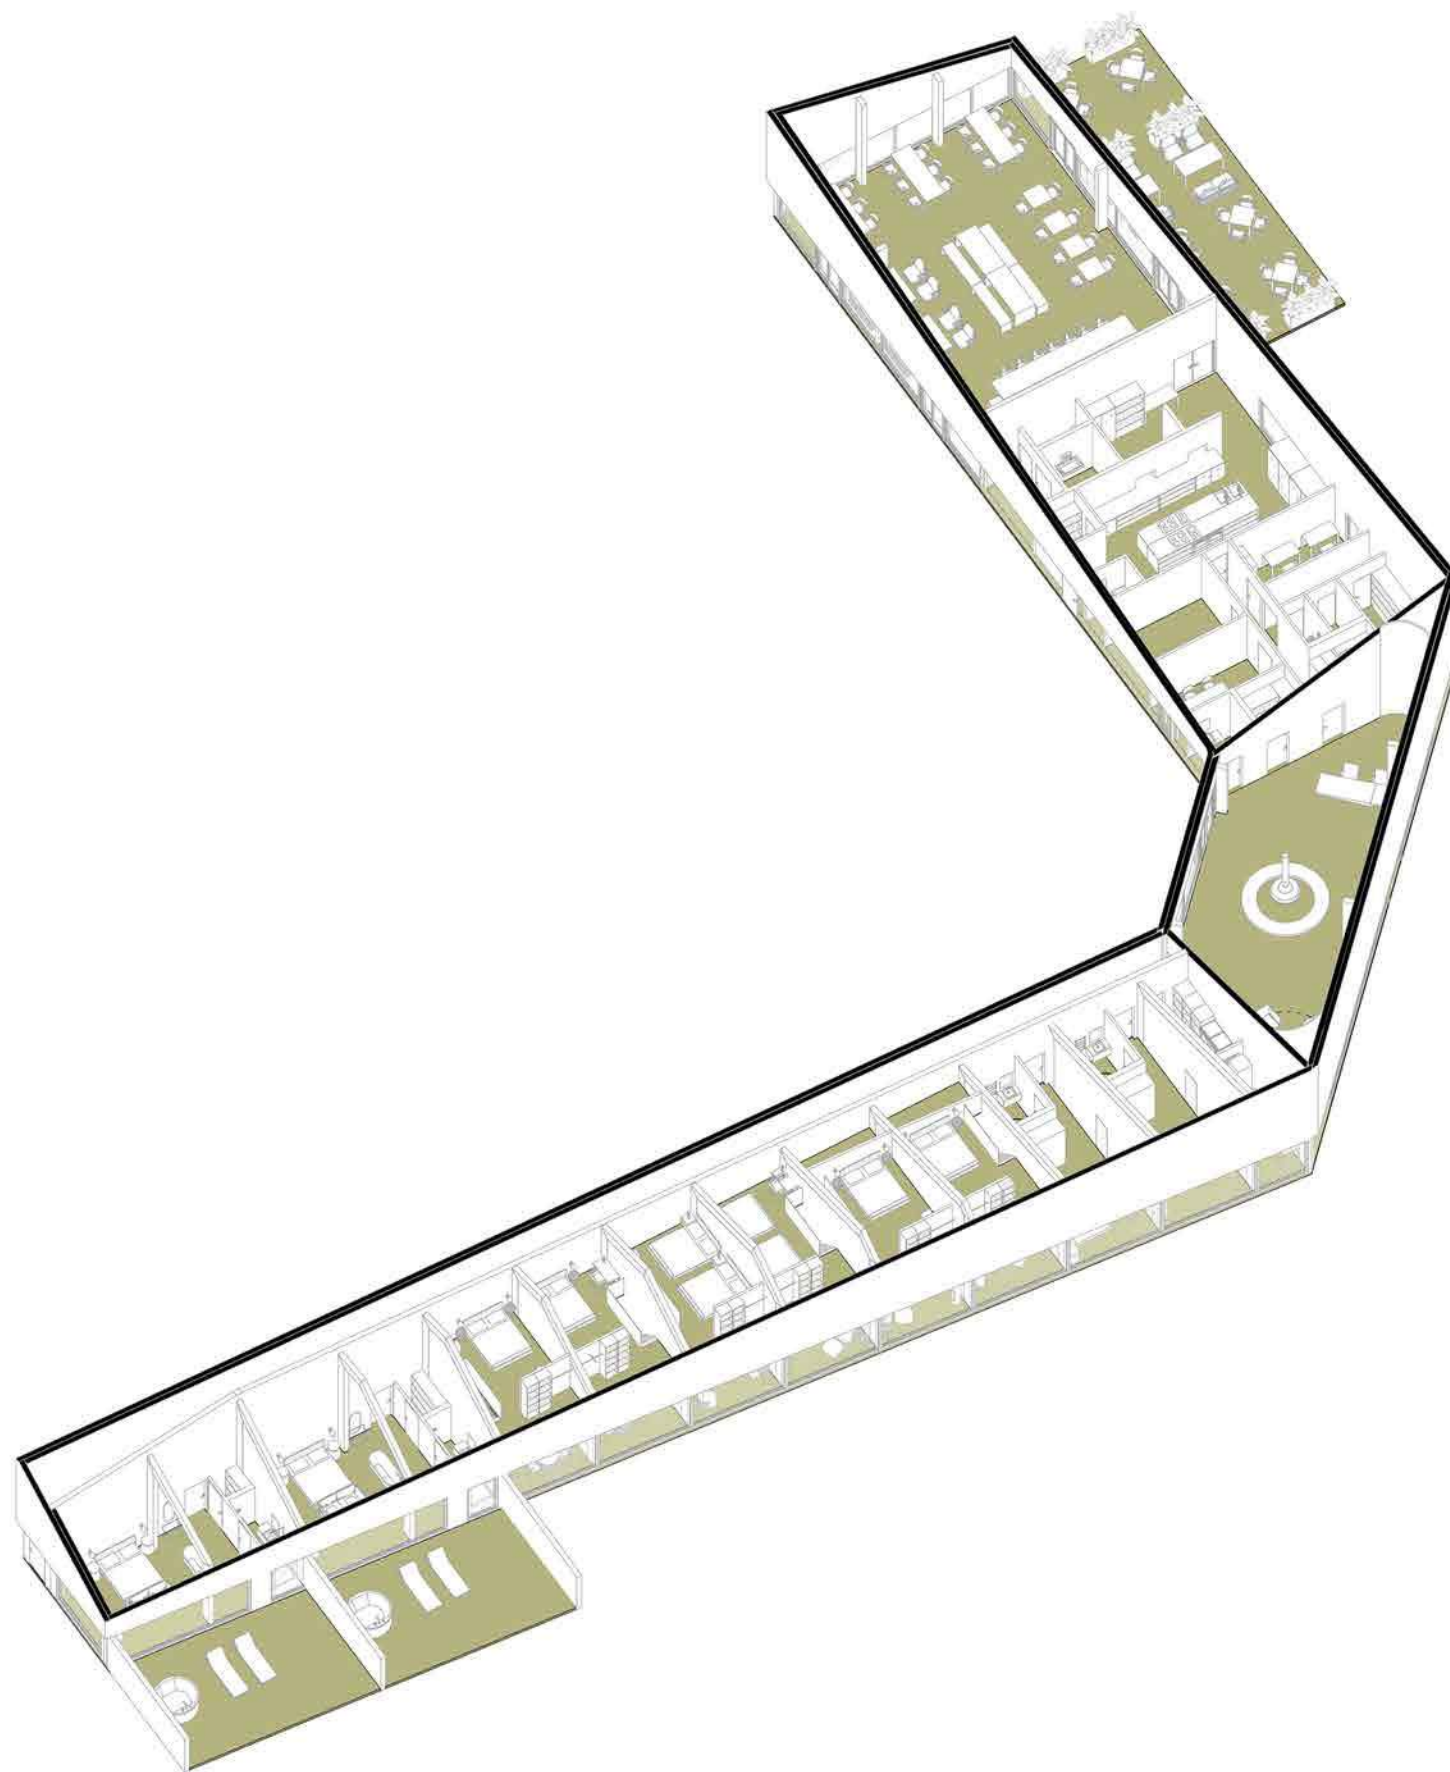


ПРОЄКТ ЕКО-ГОТЕЛЮ У КАРПАТАХ	
ЗД ВИД ІНТЕР'ЄР	
ВИПУСКНИЦЯ	ВІСКУШЕНКО О.О.
КЕРІВНИК	БЕРДИНСЬКИХ С.О.
A-008	M 1:250

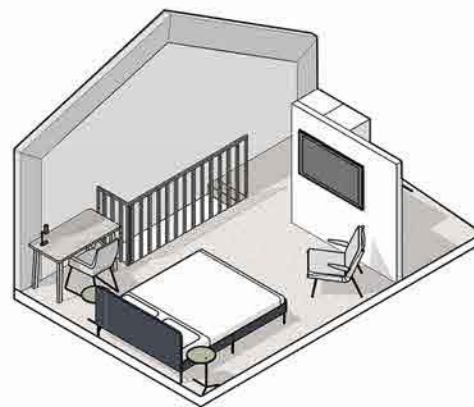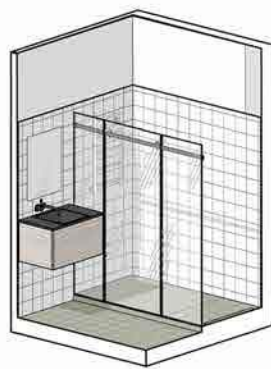

ПРОЄКТ ЕКО-ГОТЕЛЮ У КАРПАТАХ	
ЗД ВИД НОМЕРУ. В. 1	
ВИПУСКНИЦЯ	ВІСКУШЕНКО О.О.
КЕРІВНИК	БЕРДИНСЬКИХ С.О.
A-009	M 1:250

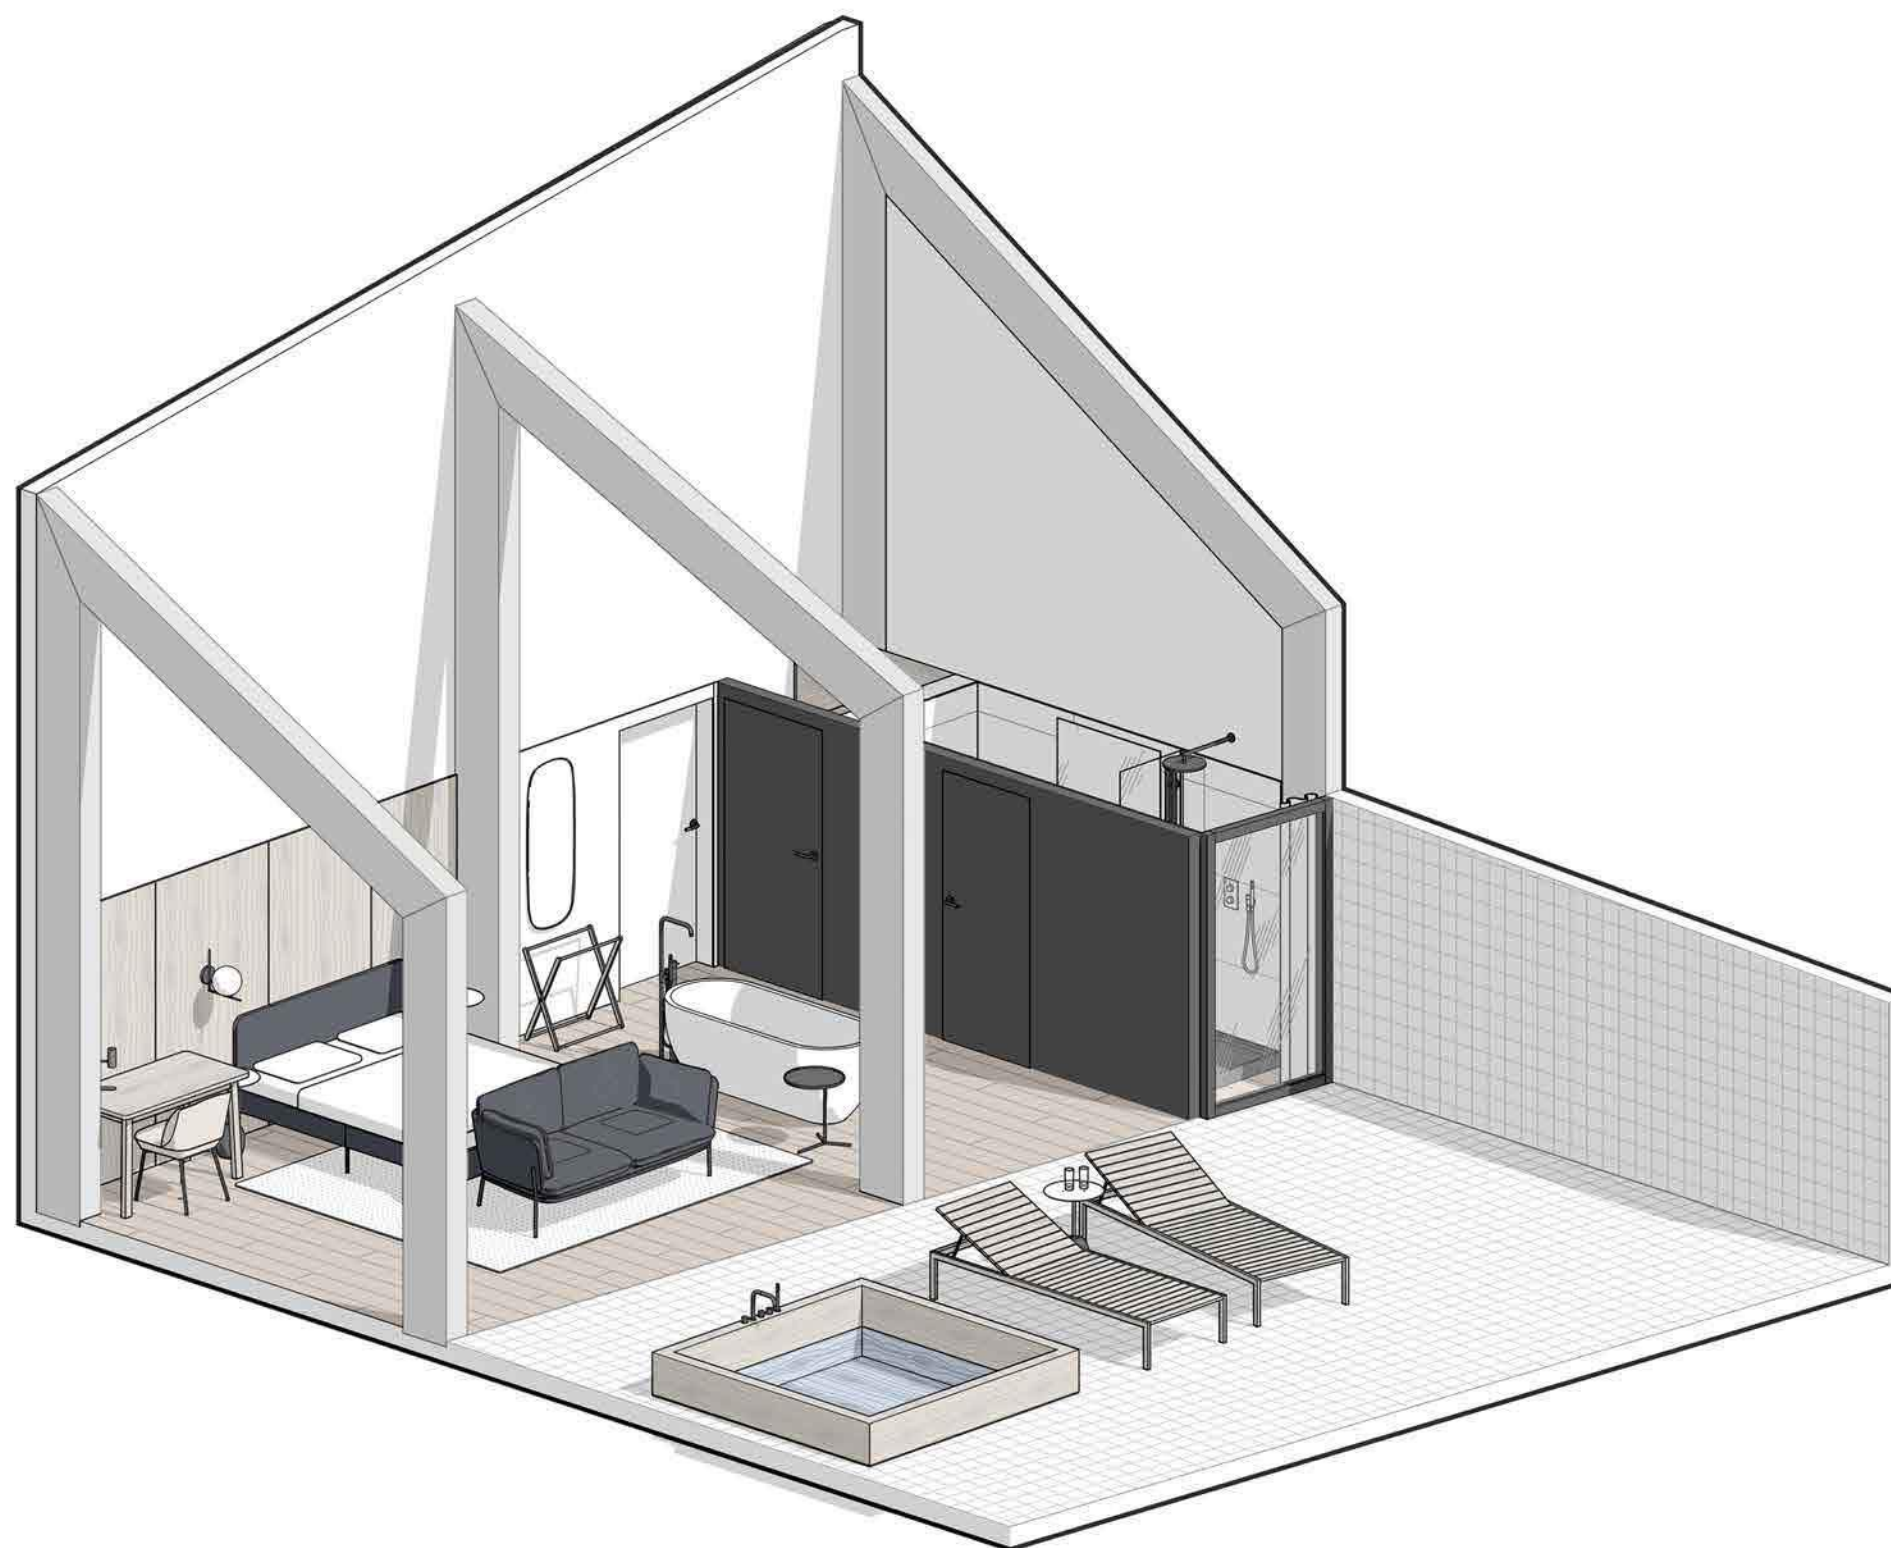

ПРОЄКТ ЕКО-ГОТЕЛЮ У КАРПАТАХ	
ЗД ВИД НОМЕРУ. В. 2	
ВИПУСКНИЦЯ	ВІСКУШЕНКО О.О.
КЕРІВНИК	БЕРДИНСЬКИХ С.О.
А-010	М 1:250

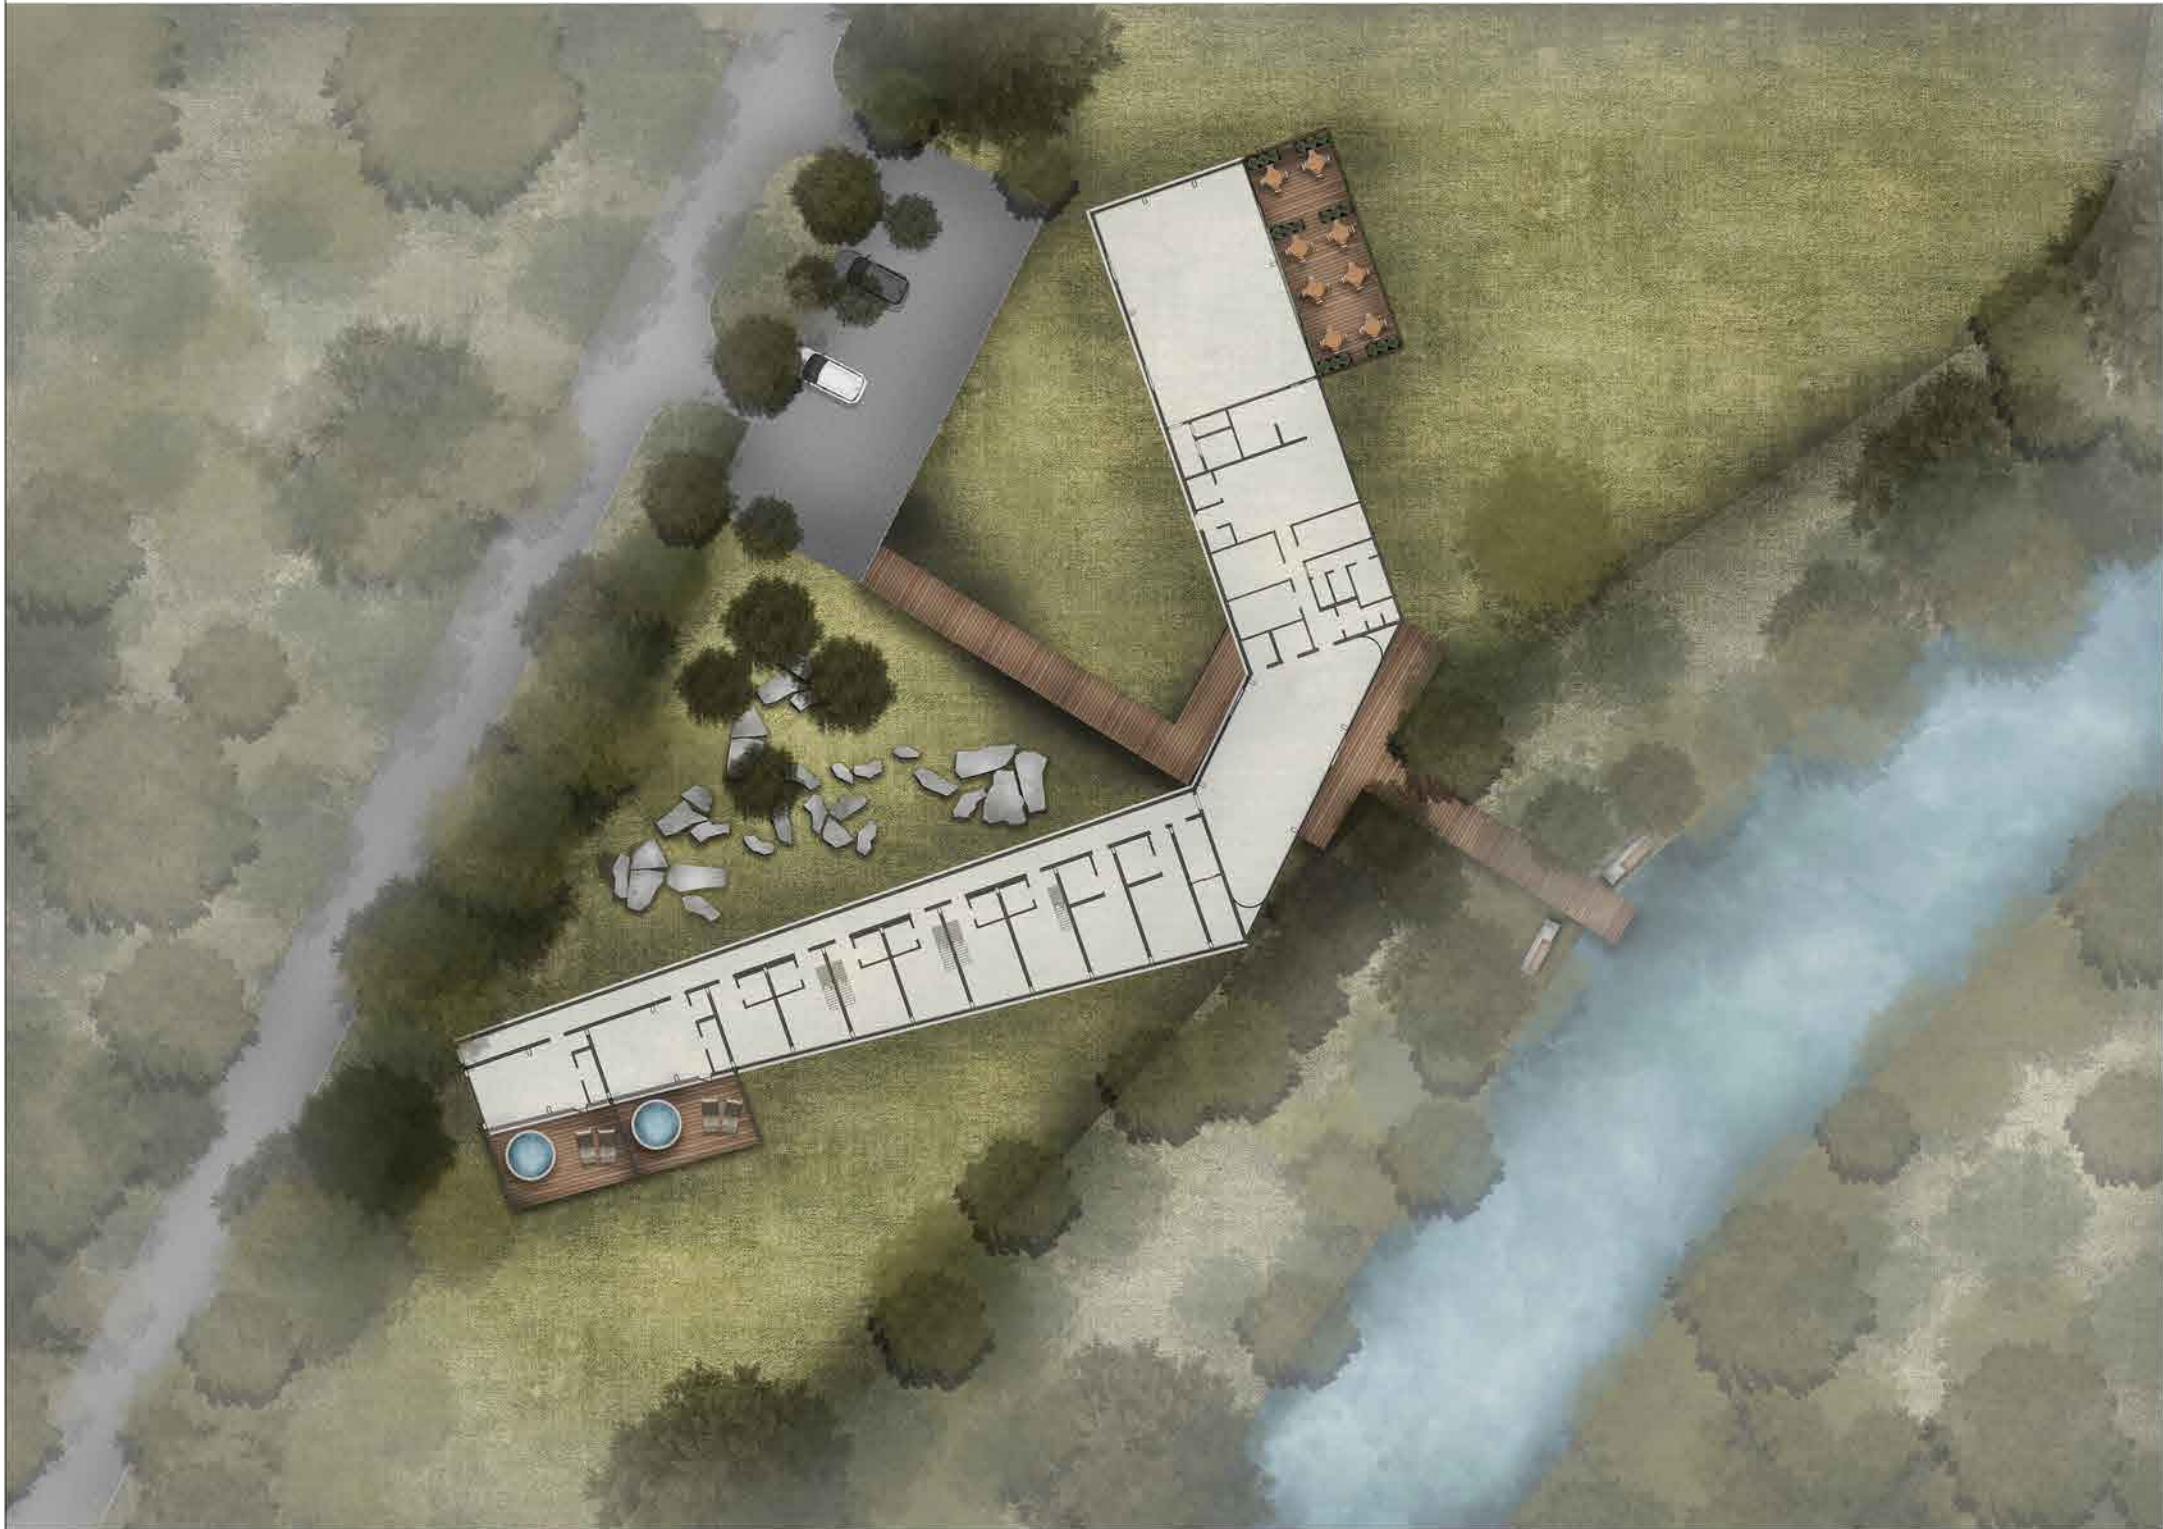

ПРОЄКТ ЕКО-ГОТЕЛЮ У КАРПАТАХ	
ВІЗУАЛІЗАЦІЇ	
ВИПУСКНИЦЯ	ВІСКУШЕНКО О.О.
КЕРІВНИК	БЕРДИНСЬКИХ С.О.
А-011	М 1:250



ПРОЄКТ ЕКО-ГОТЕЛЮ У КАРПАТАХ	
ВІЗУАЛІЗАЦІЇ	
ВИПУСКНИЦЯ	ВІСКУШЕНКО О.О.
КЕРІВНИК	БЕРДИНСЬКИХ С.О.
А-011	М 1:250





