


**ВИЩИЙ НАВЧАЛЬНИЙ ЗАКЛАД
УНІВЕРСИТЕТ ЕКОНОМІКИ ТА ПРАВА
"КРОК"
Кафедра дизайну**

Спеціальність: 022 Дизайн
Освітня програма: Дизайн середовища


Дизайн Проект
на тему: "дизайн інтер'єру сучасного кінотеатру в м. Ірпінь"

Розробила: студентка Костенко К.О.
IV курсу, групи ДИЗ-20
Керівник дипломної роботи: Латій К. І.


Київ - 2024

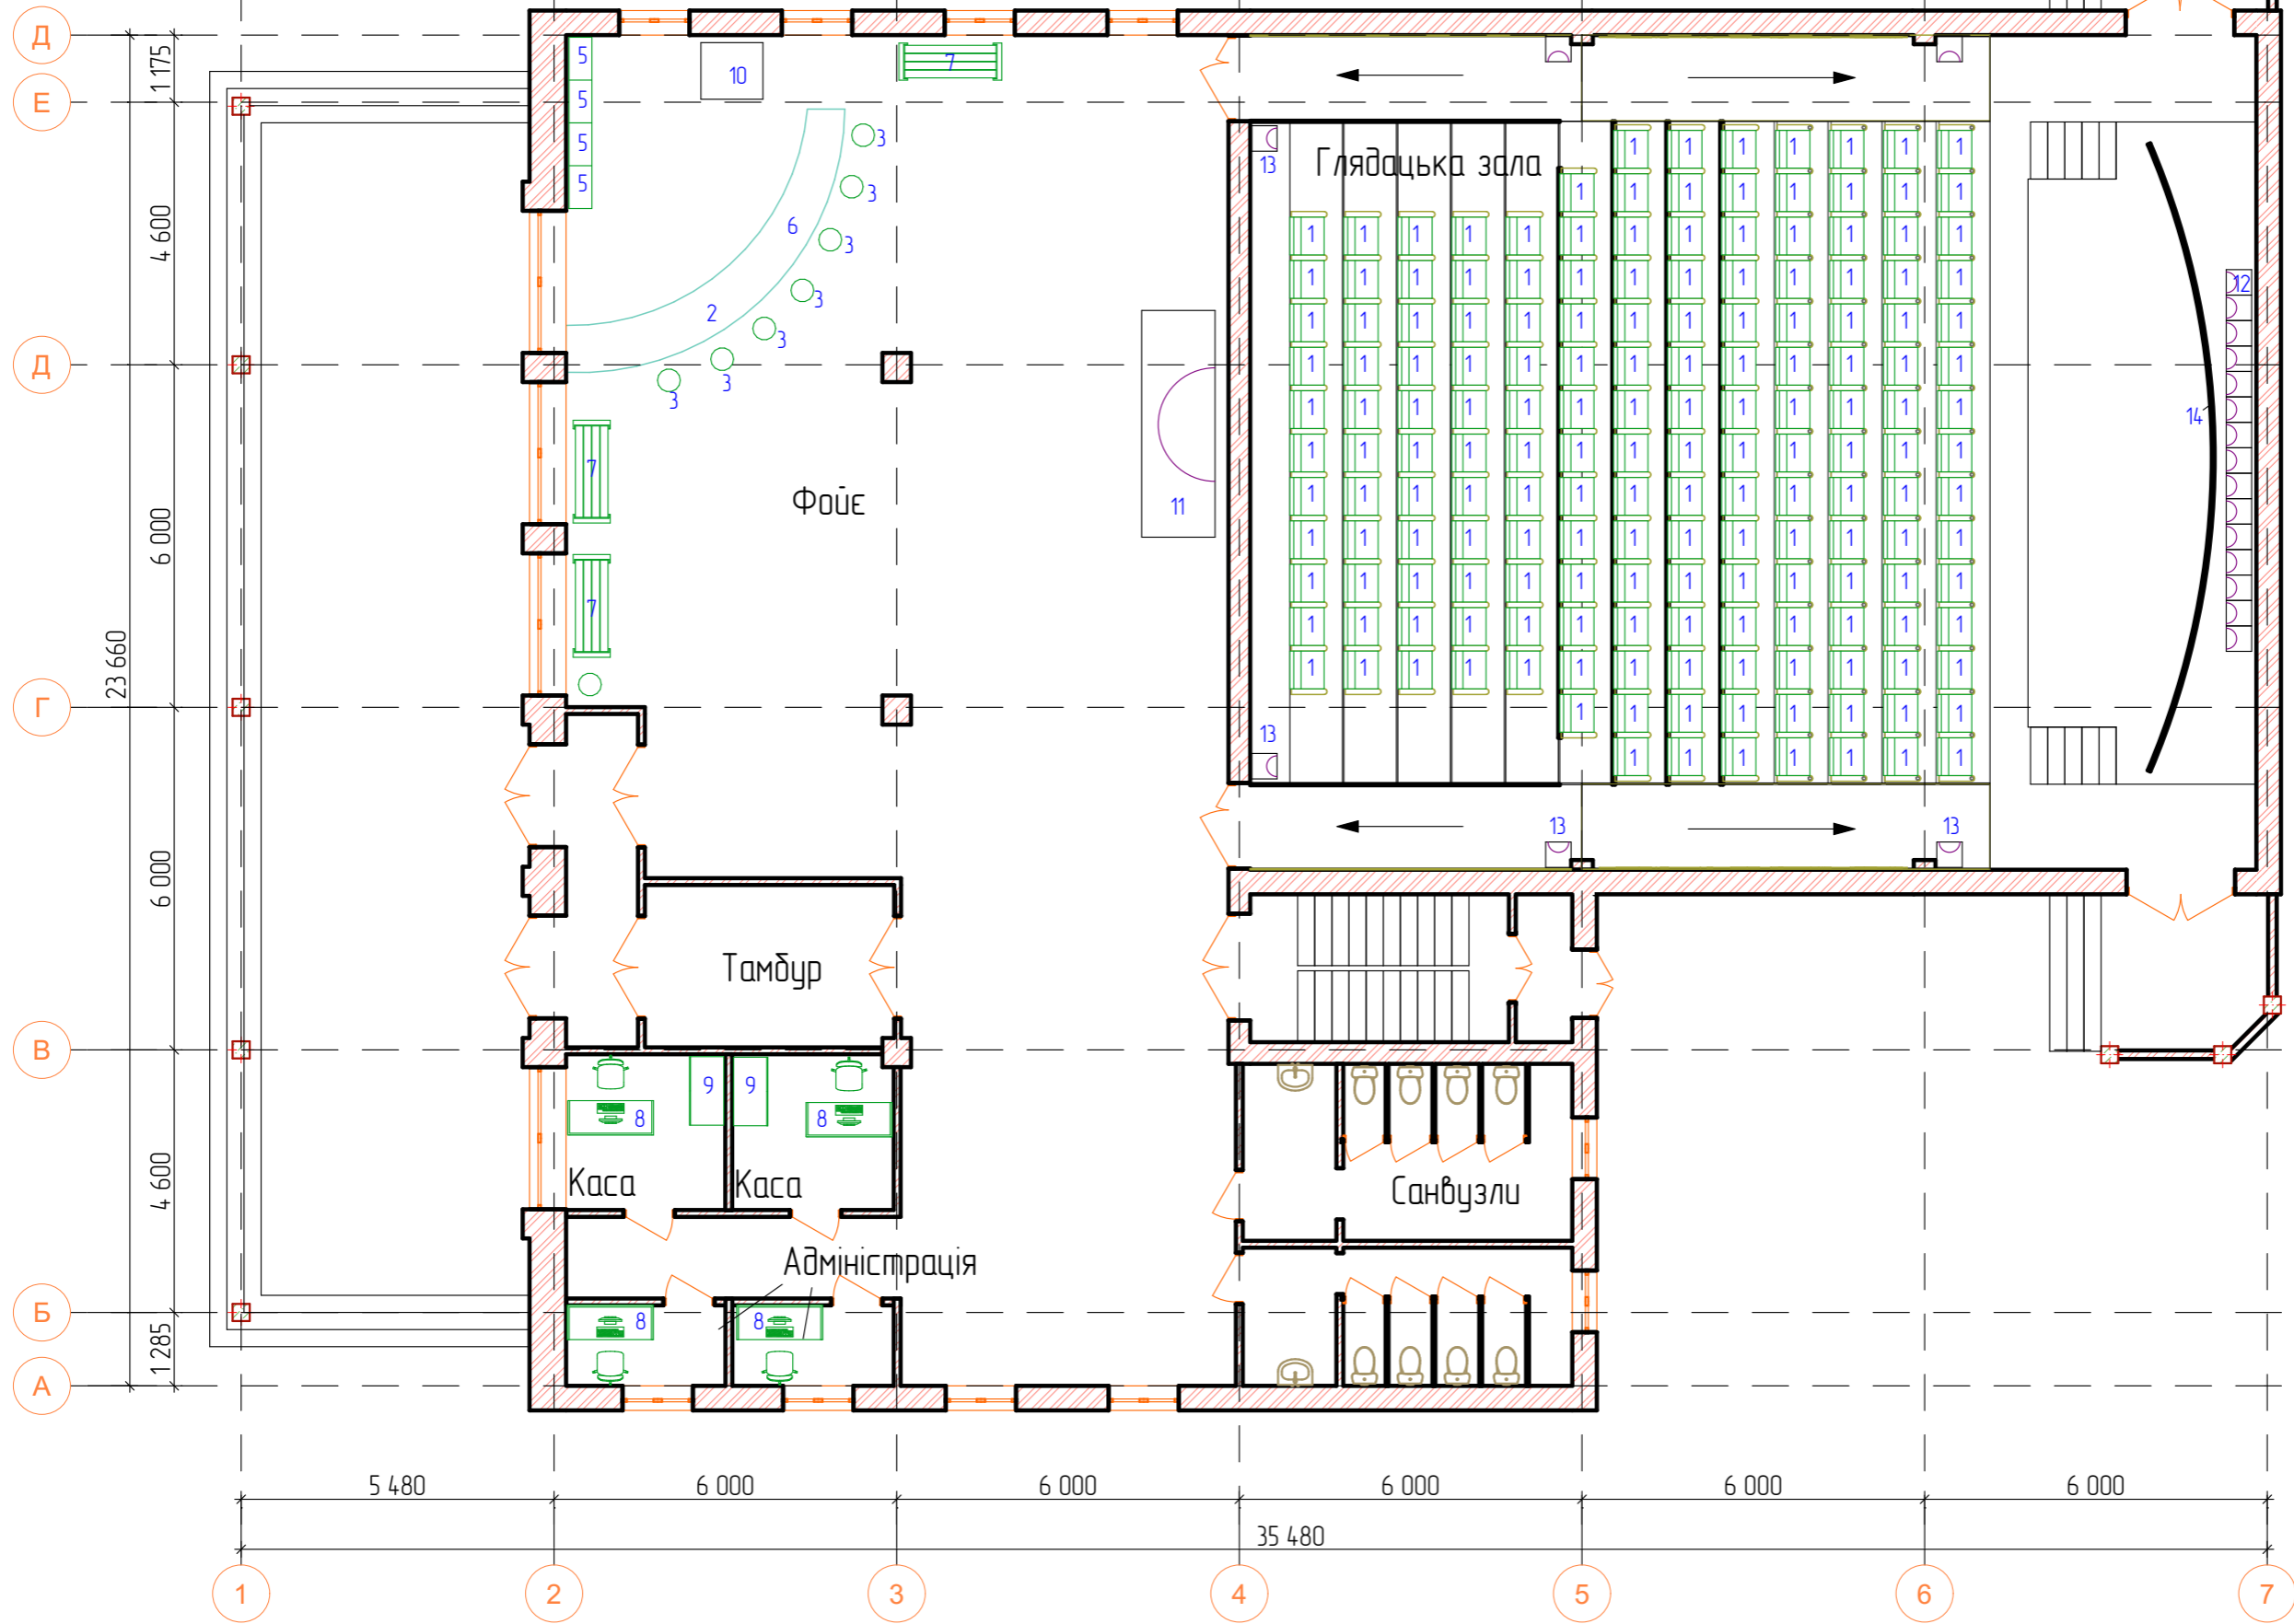


перевірив		Латій К.І.	маштаб аркуш		аркушів
виконав		Костенко К.О.	1:100		
Дизайн інтер'єру сучасного кінотеатру в м. Ірпінь			університет економіки і права КРОК факультет дизайну середовища		
план з меблями					

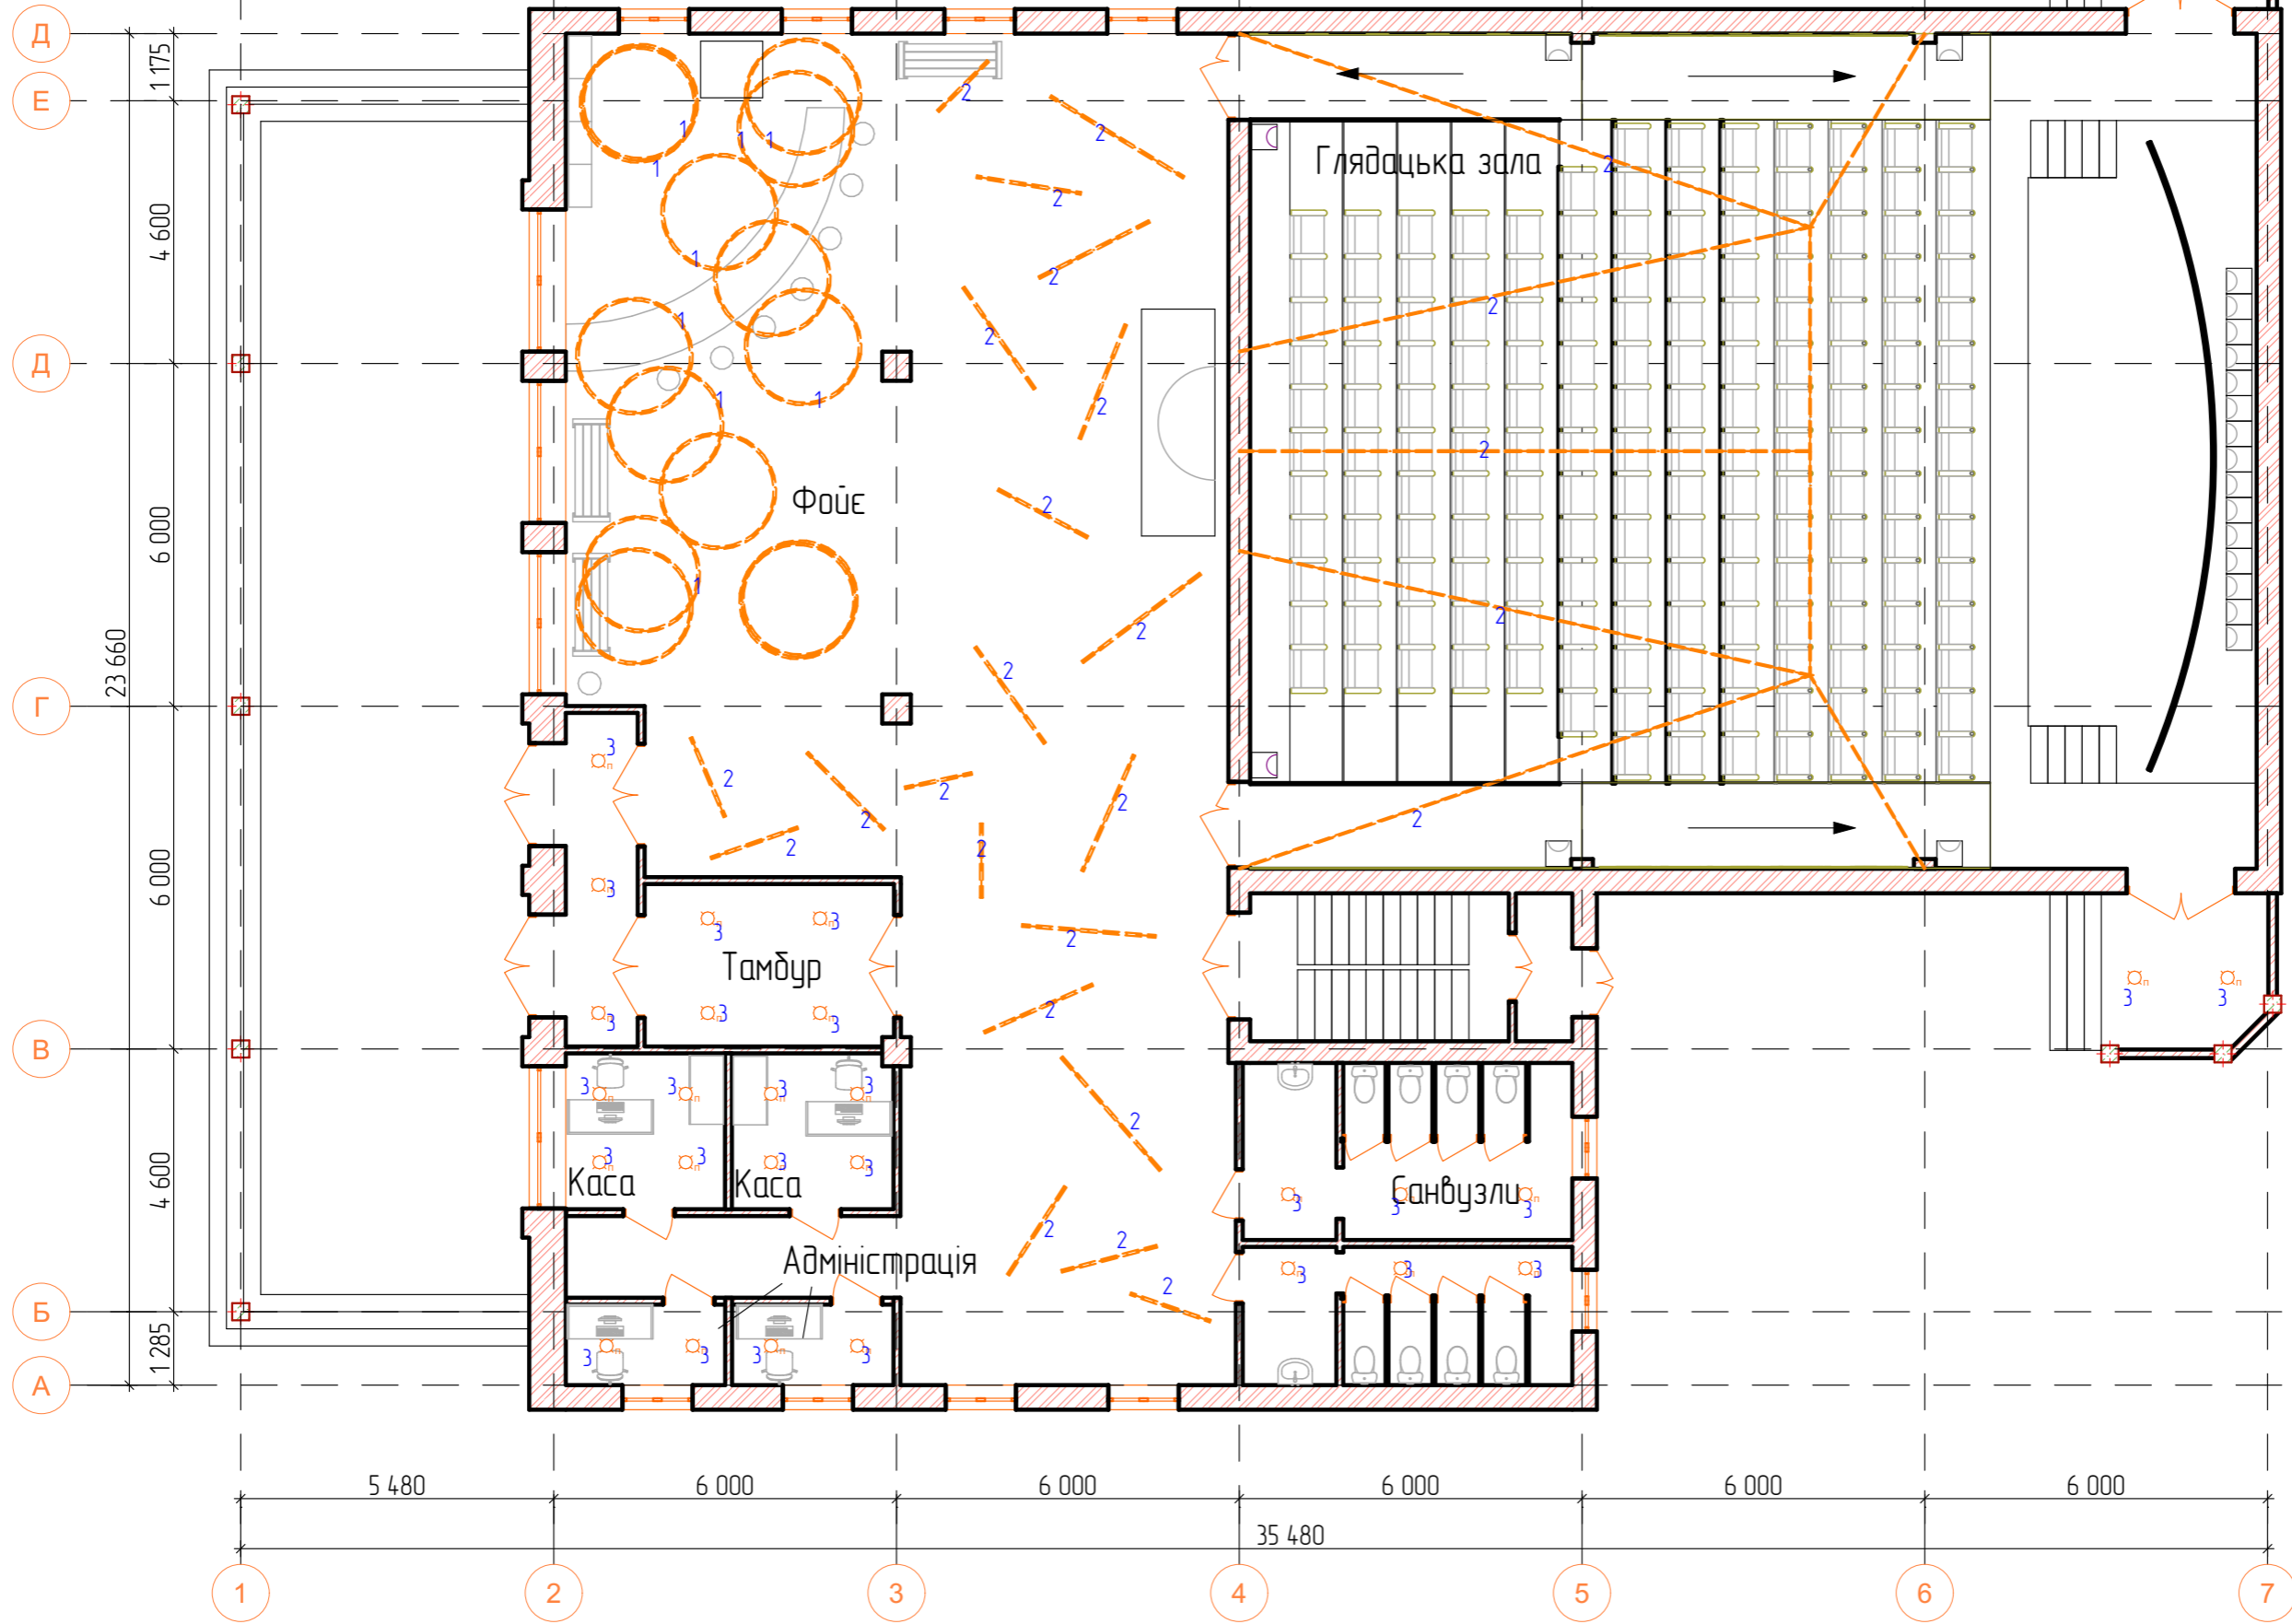


Дизайн інтер'єру сучасного кінотеатру в м. Ірпіль		масштаб аркуш	аркушів
		1:100	
план освітлення		університет економіки і права КРОК факультет дизайну середовища	
перевірив	Латій К.І.		
виконав	Костенко К.О.		

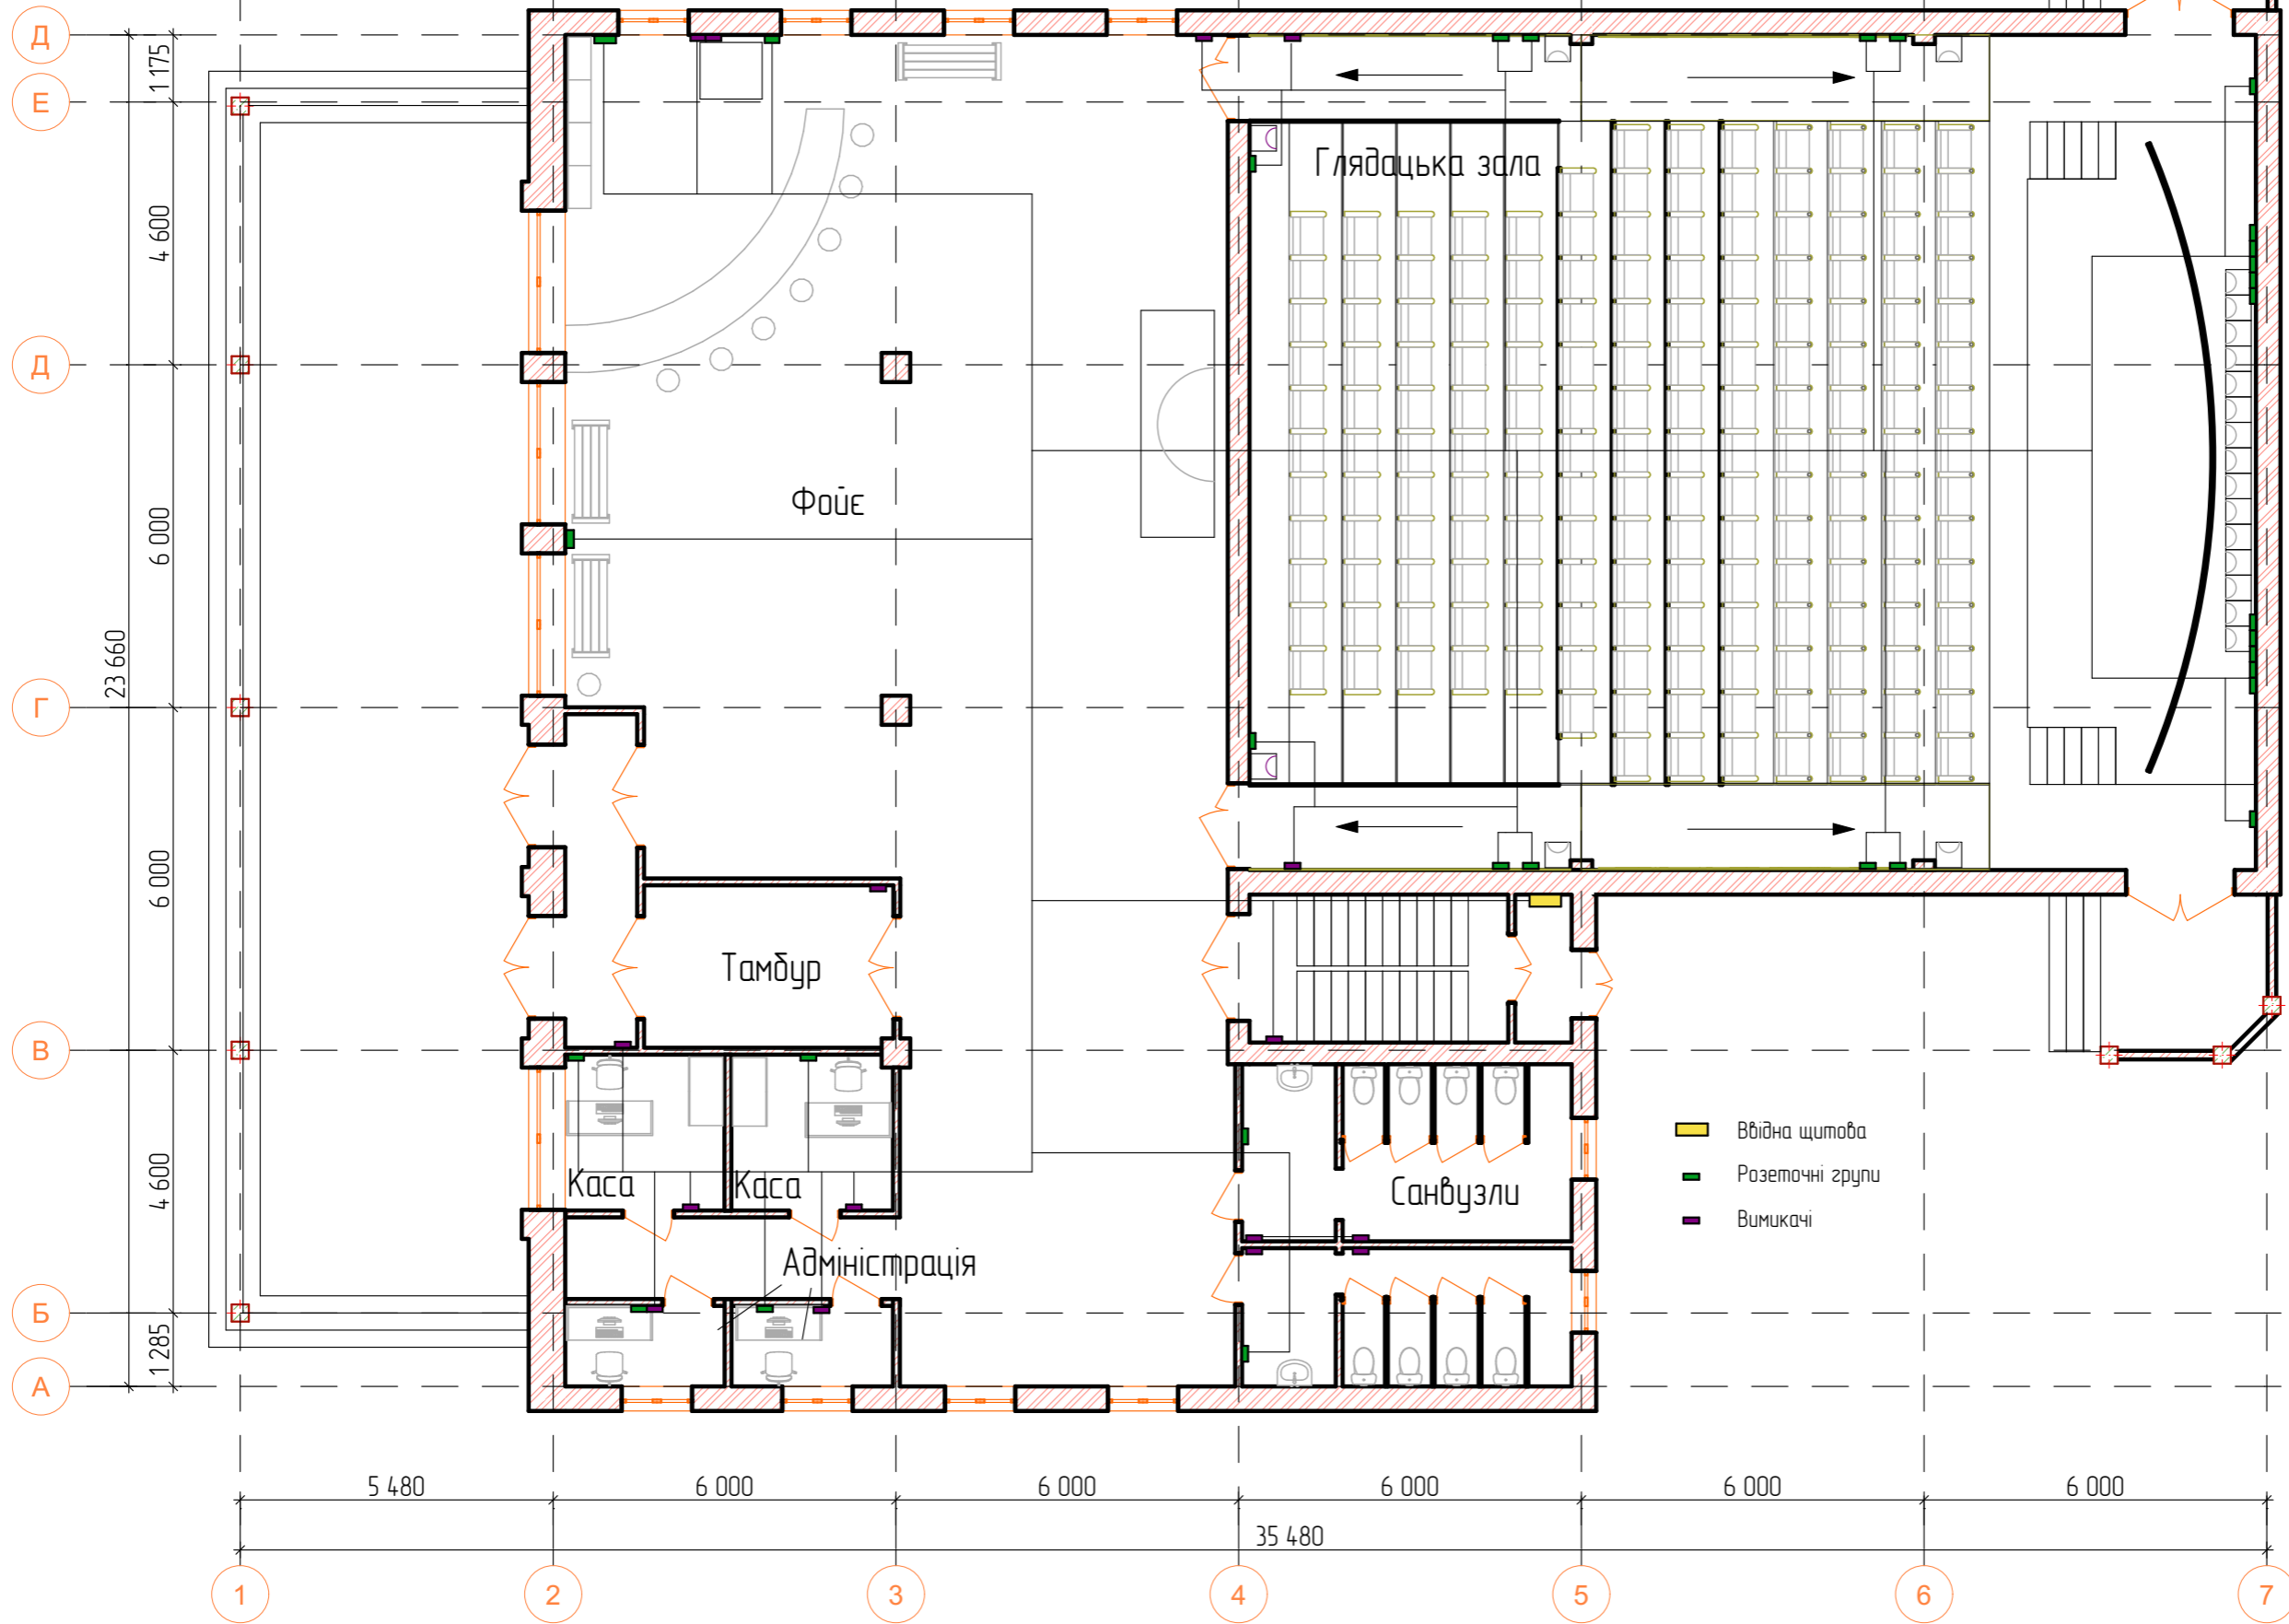

дизайн інтер'єру сучасного кінотеатру в м. Ірпіль		масштаб аркуш	аркушів
		1:100	
		університет економіки і права КРОК факультет дизайну середовища	
план вимикачів			
перевірив	Латій К.І.		
виконав	Костенко К.О.		

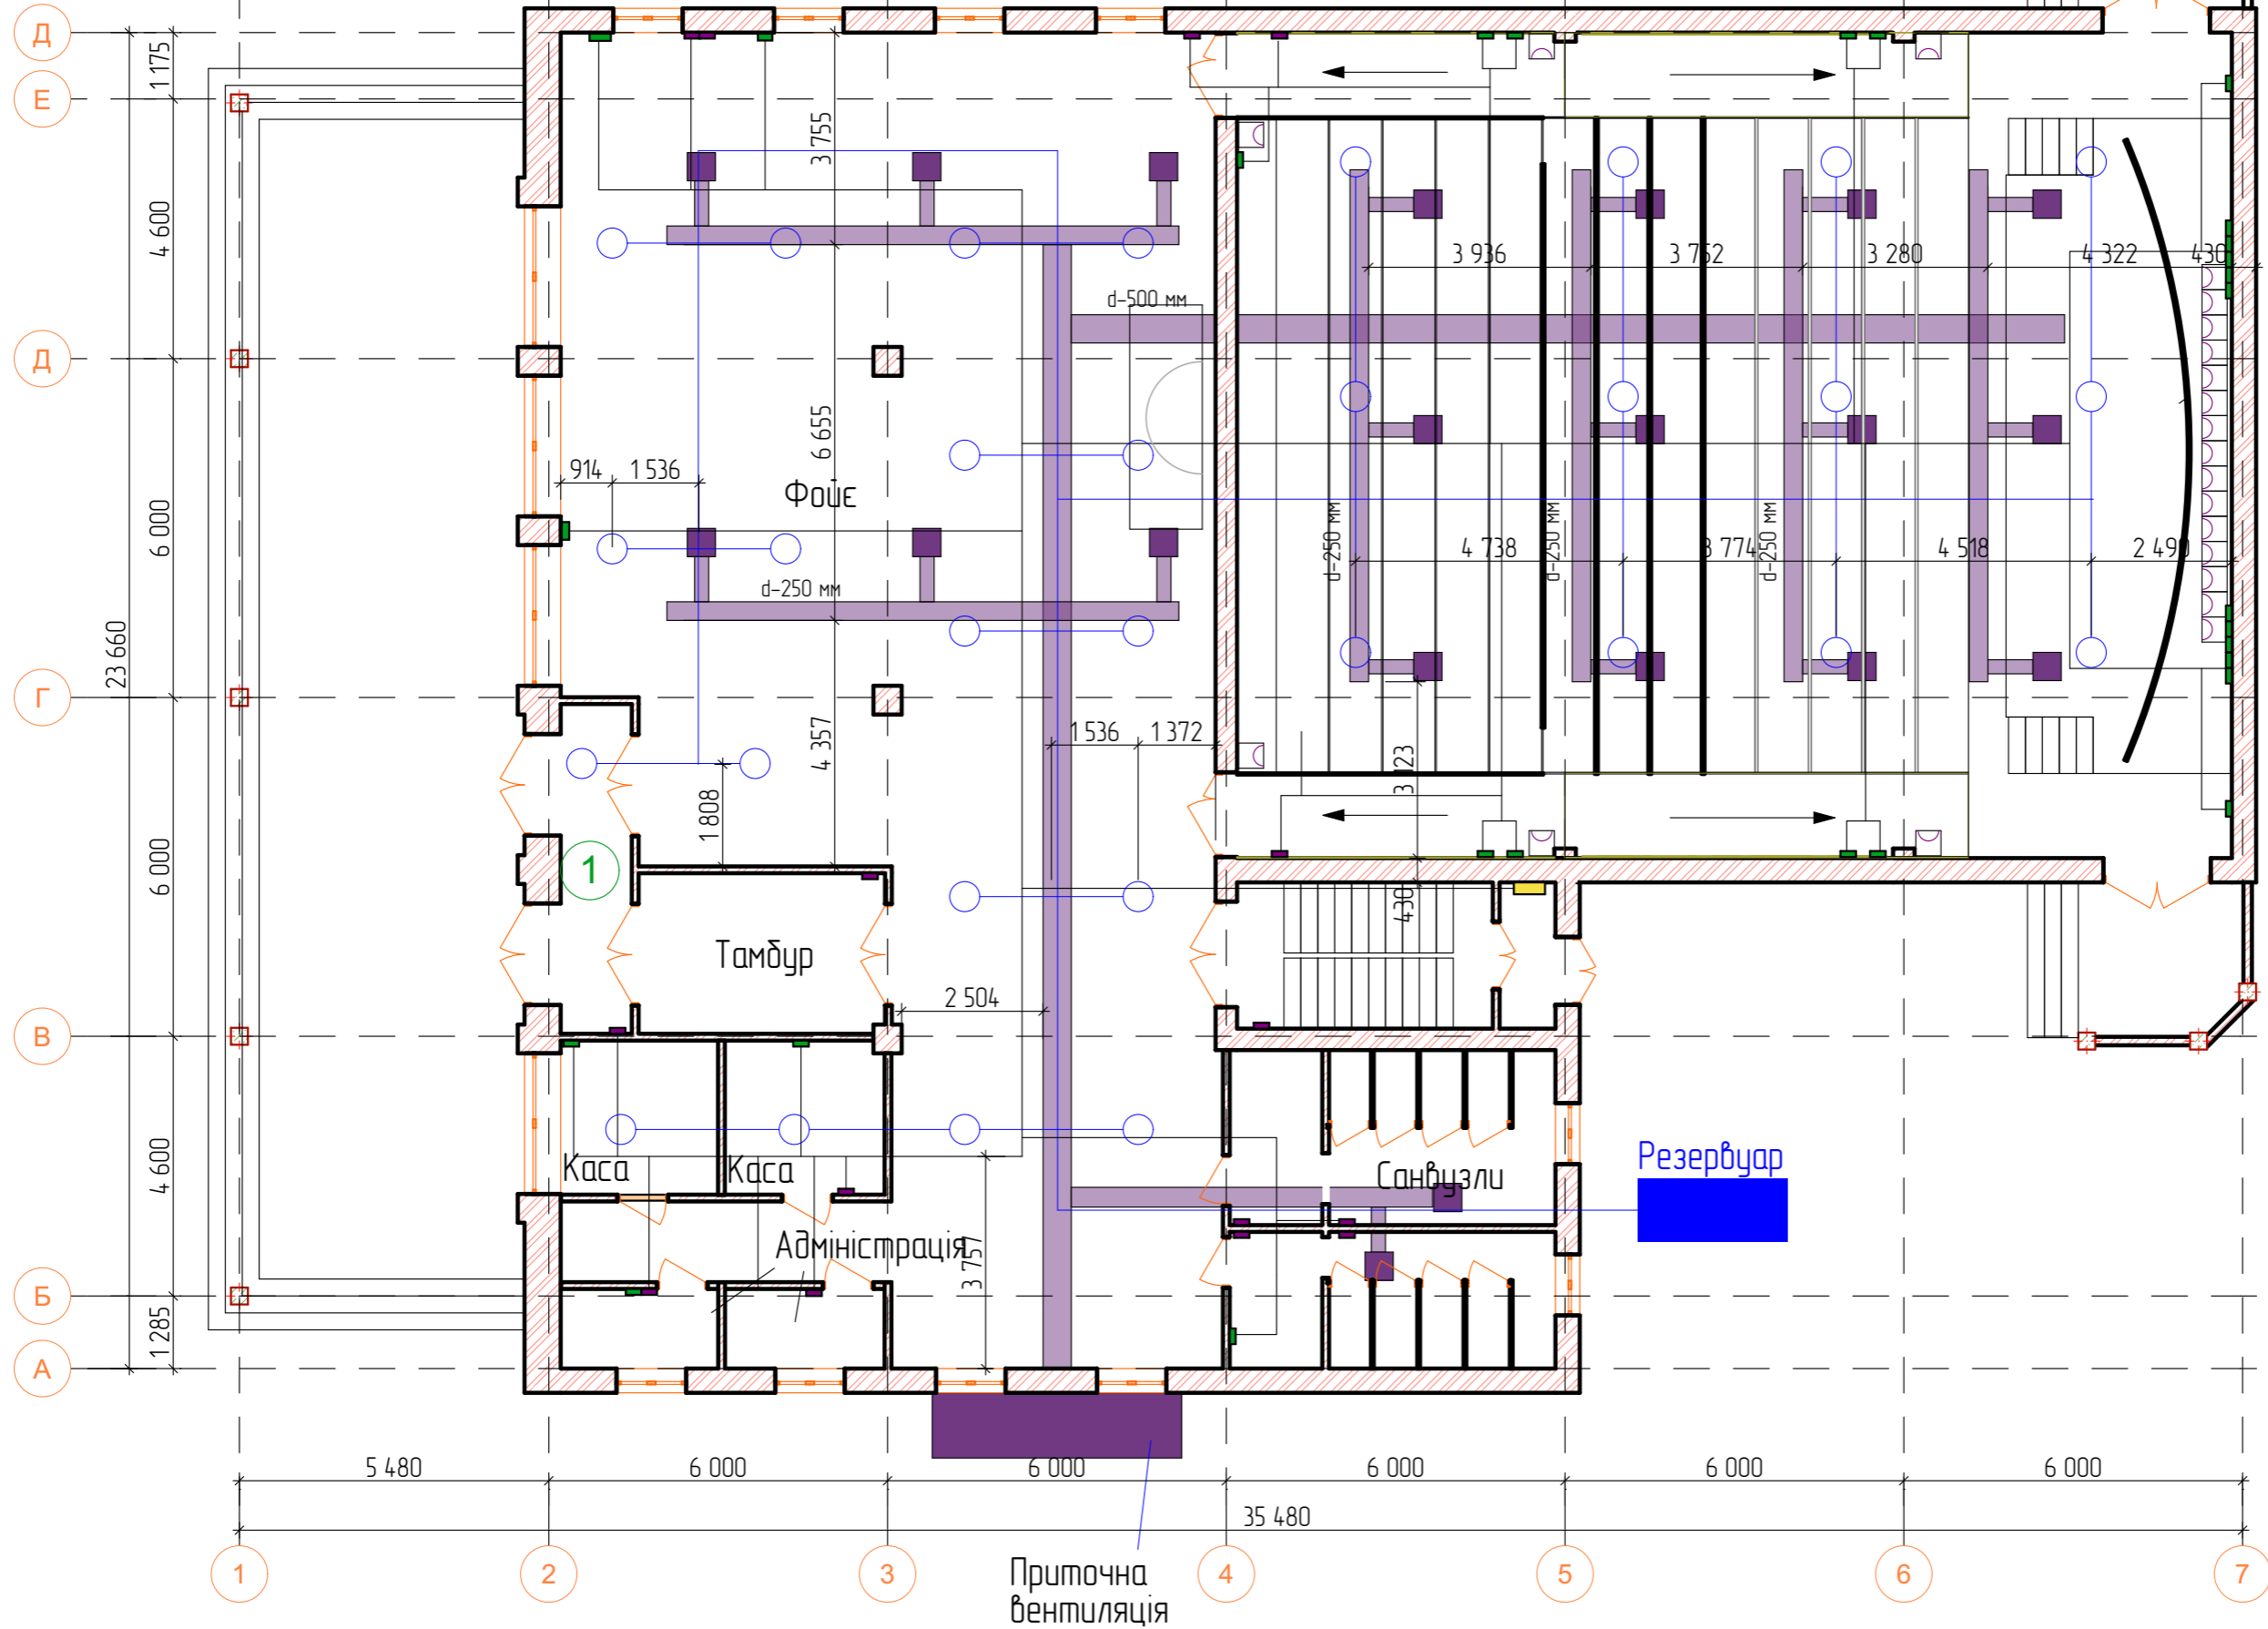


		масштаб аркуш	аркушів
		1:100	
		університет економіки і права КРОК факультет дизайну середовища	
		план інженерних мереж	
		дизайн інтер'єру сучасного кінотеатру в м. Ірпіль	
перевірив	Латій К.І.		
виконав	Костенко К.О.		

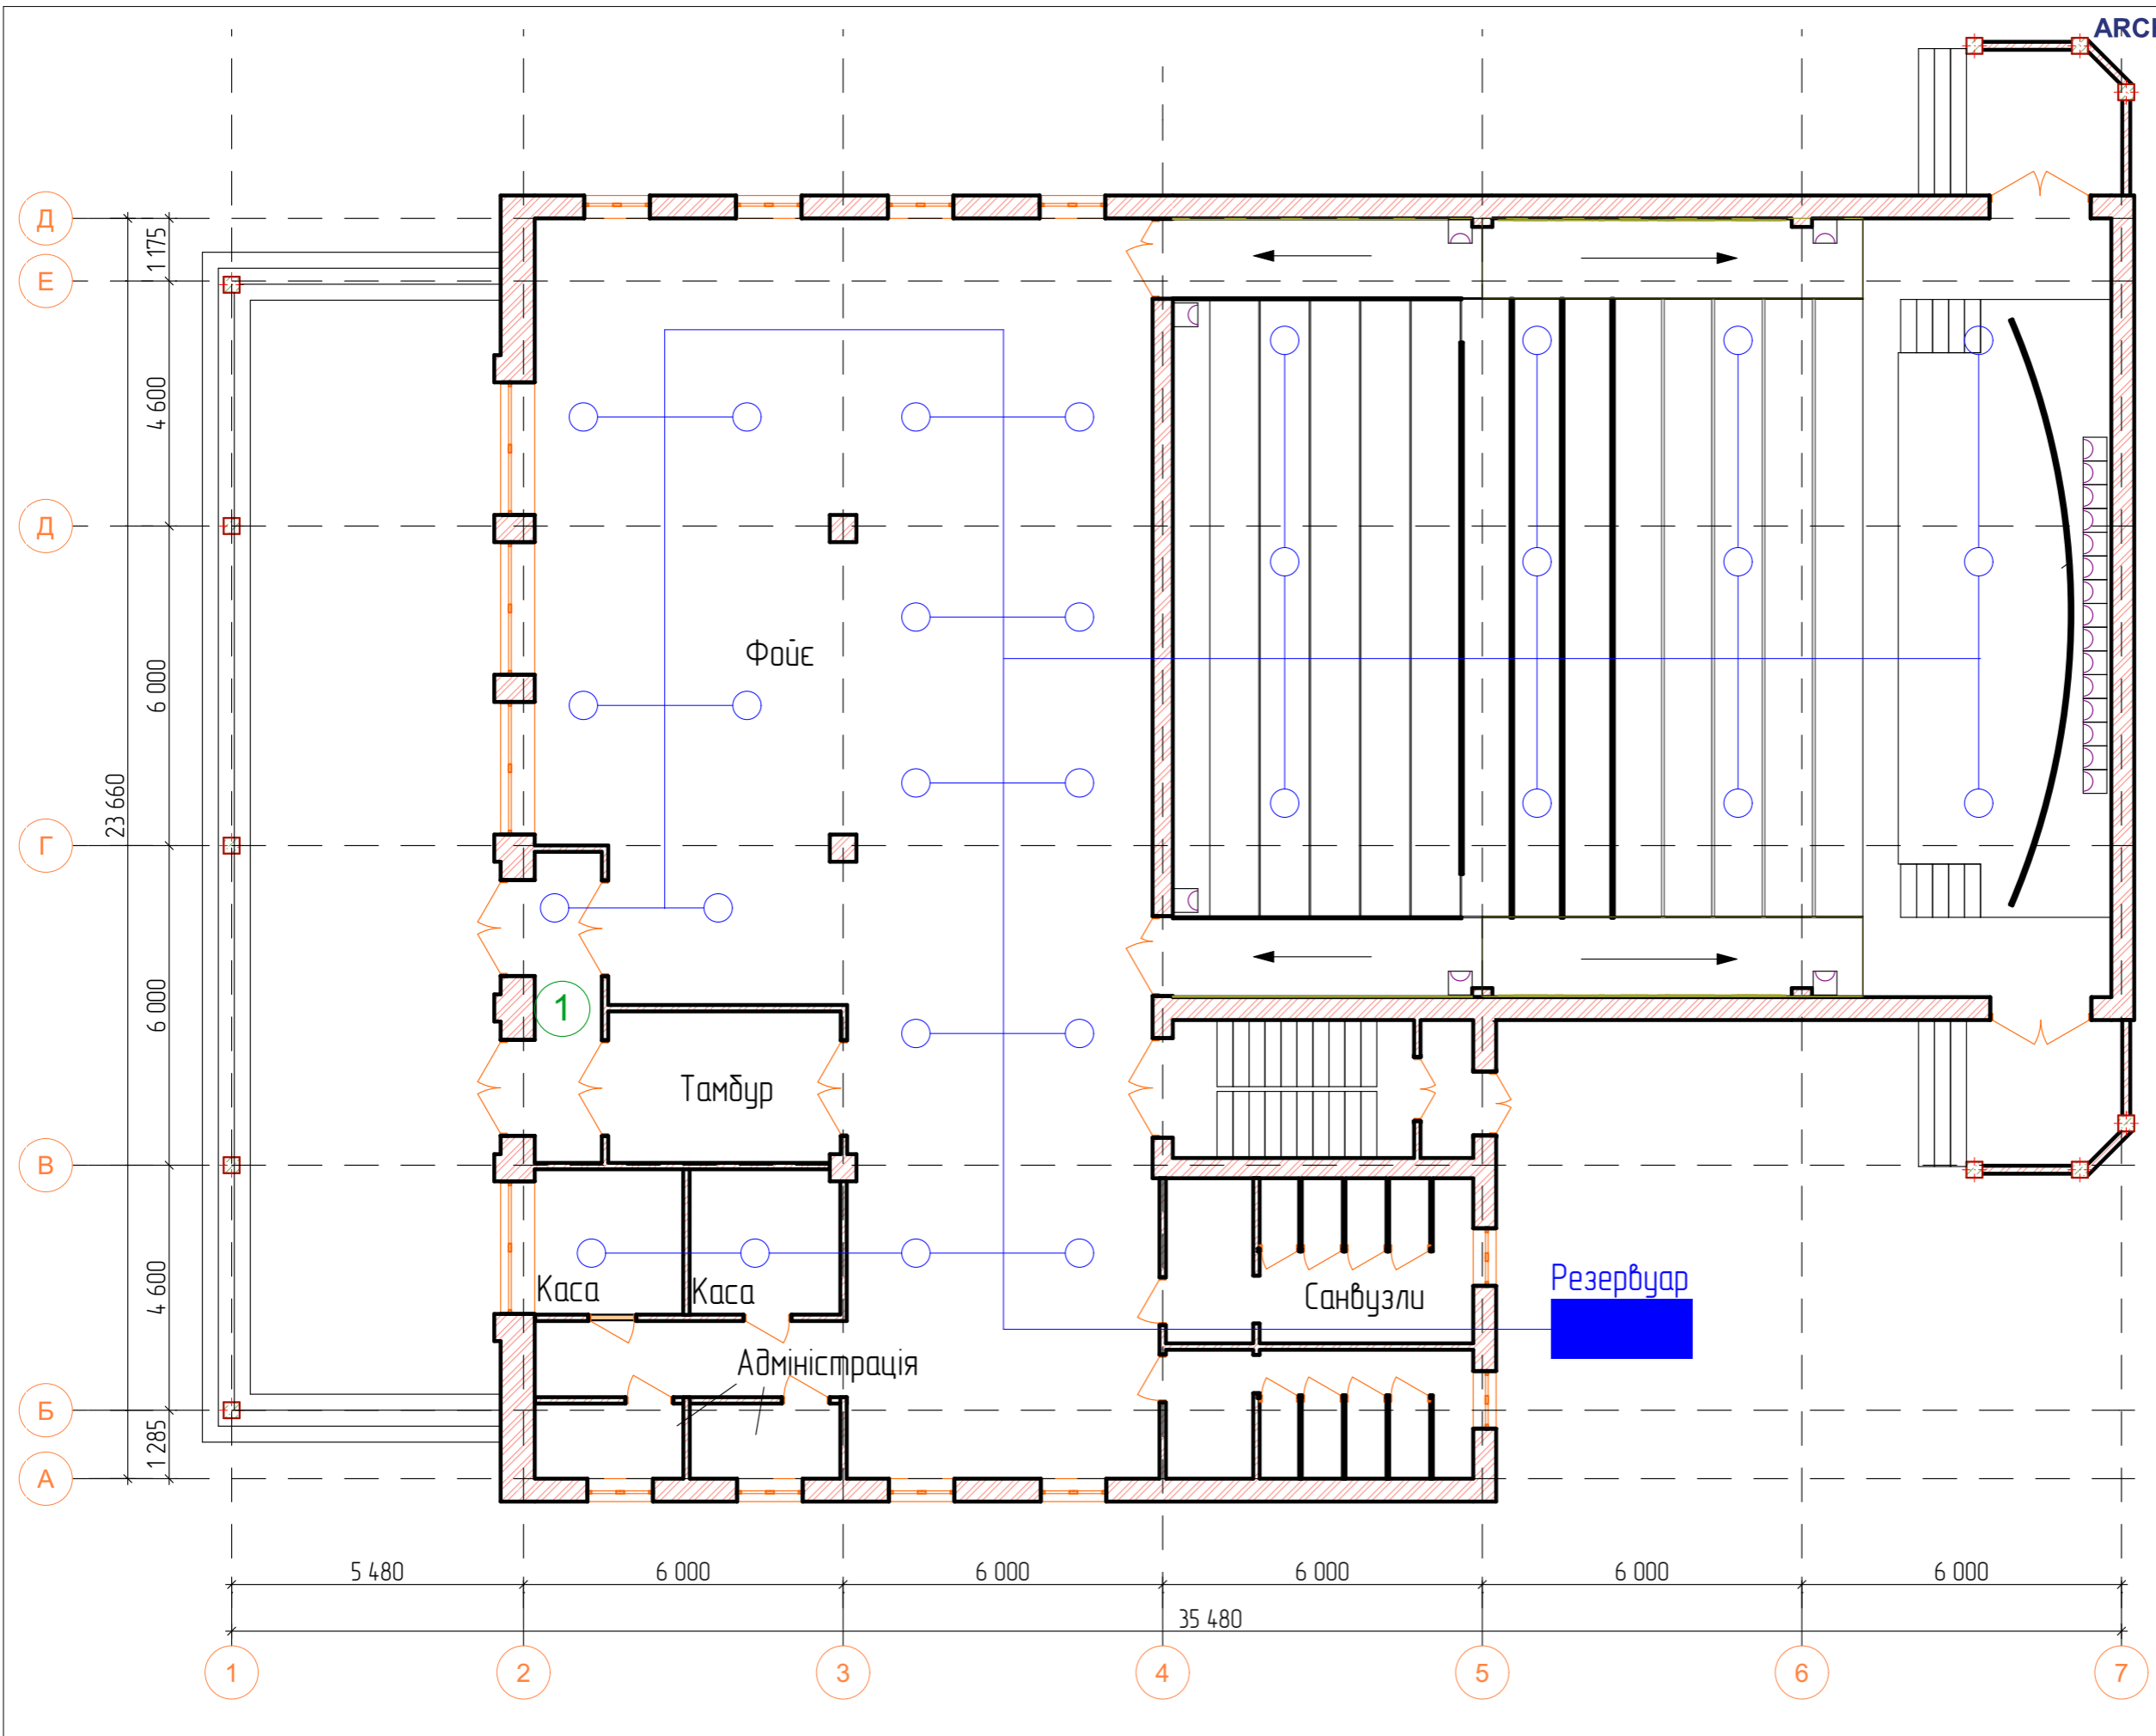

дизайн інтер'єру сучасного кінотеатру в м. Ірпінь		масштаб аркуш	аркушів
		1:100	
план пожежної системи		університет економіки і права КРОК факультет дизайну середовища	
перевірив	Латій К.І.		
виконав	Костенко К.О.		



Дизайн інтер'єру сучасного кінотеатру в м. Ірпіль		масштаб аркуш	аркушів
		1:100	
		університет економіки і права КРОК факультет дизайну середовища	
перевірив Латій К.І.		план вентиляції	
виконав Костенко К.О.			

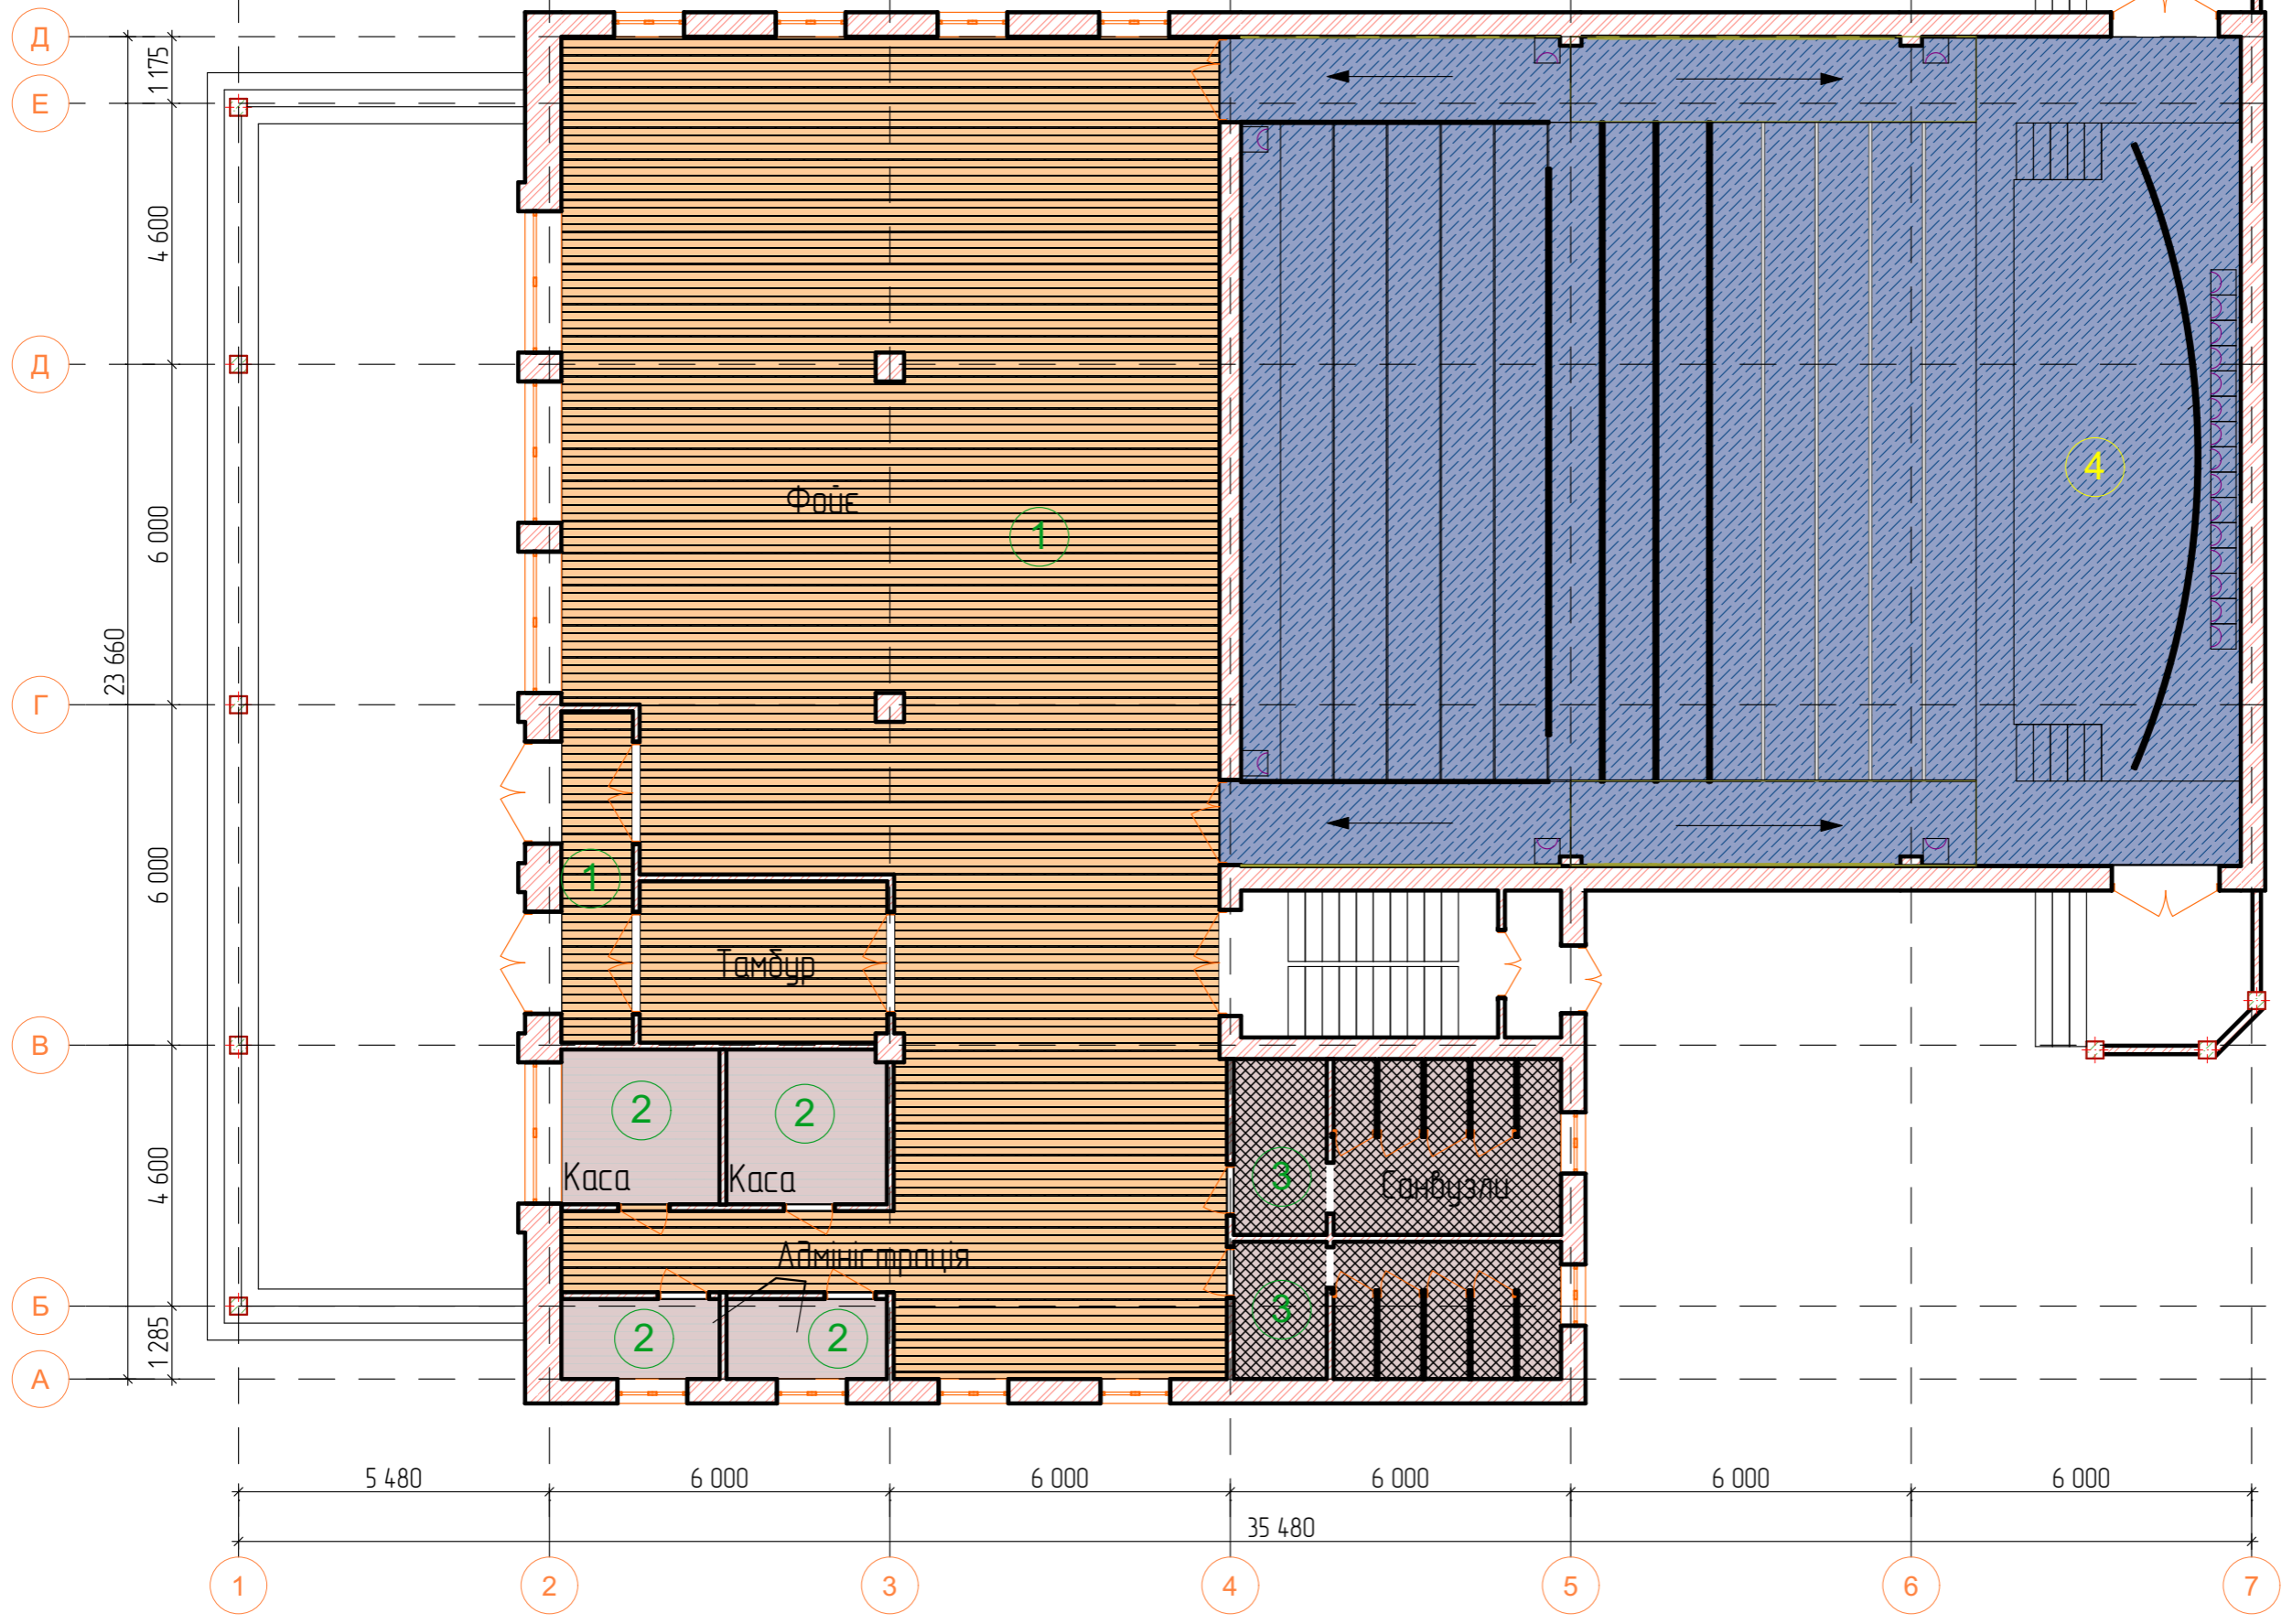

перевірив Латій К.І.		масштаб аркуш 1:100		аркушів	
виконав Костенко К.О.		Дизайн інтер'єру сучасного кінотеатру в м. Ірпінь		університет економіки і права КРОК факультет дизайну середовища	
		план підлоги			



перевірив	Латій К.І.					дизайн інтер'єру сучасного кінотеатру в м. Ірпінь	маштаб	аркуш	аркушів
виконав	Костенко К.О.						1:100		
						візуалізація фойє	університет економіки і права КРОК факультет дизайну середовища		

