

УНІВЕРСИТЕТ ЕКОНОМІКИ ТА ПРАВА «КРОК»
Кафедра дизайну

«Допускається до захисту»:
Завідувач кафедри дизайну

" " 2024р.


**ТЕМА ВИПУСКНОЇ КВАЛІФІКАЦІЙНОЇ
РОБОТИ (ПРОЄКТУ):**

Дизайн інтер'єру кав'ярні "Арома Оазис" в місті Києві

Рівень вищої освіти	Бакалавр
Галузь знань	02 Культура і мистецтво
спеціальність	022 Дизайн
спеціалізація	Дизайн середовища
освітня програма	Дизайн середовища


Альбом креслень

Студент випускник
Пеньківський Р.А.
Керівник випускної роботи
Бердинських С.О.

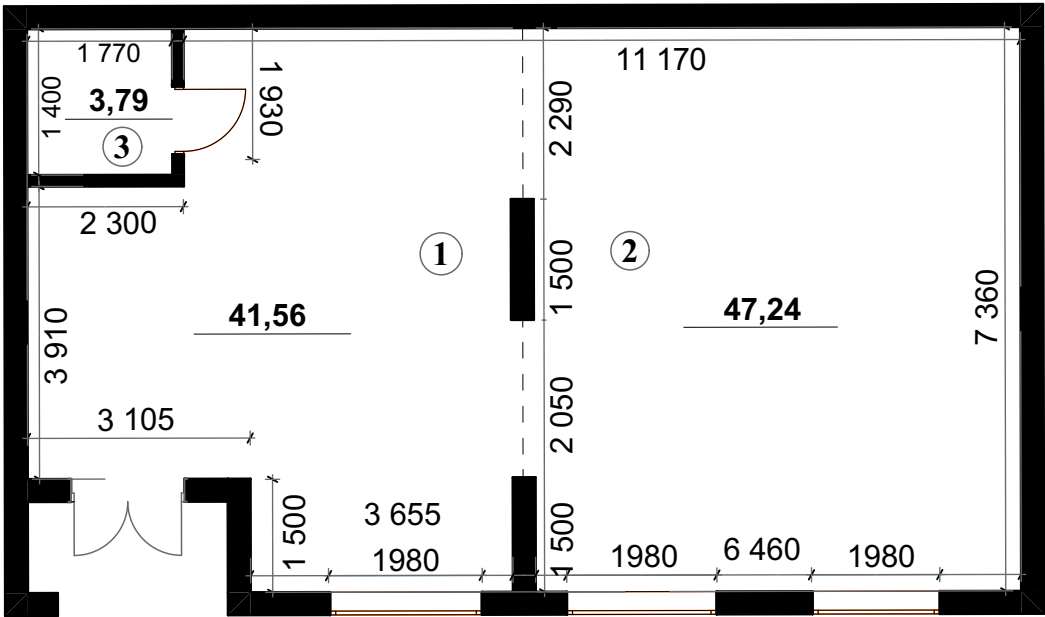


№	Приміщення	Площа
1	Проектне приміщення	41,56м²
2	Проектне приміщення	47,2м²
3	Санвузол	3,79м²
	Всього	92,55м²

Змін.	Кільк.	Аркуш	№Док	Підп.	Дата	ДИЗ/ДС-20			
						Дизайн інтер'єру кав'ярні "Арома Оазис"	Масштаб	Аркуш	Аркушів
							1:50	1	14
Перевірів		Бердинських С.О.					Обмірний план		
Виконав		Пеньківський Р.А.							
							Університет економіки та права "КРОК"		

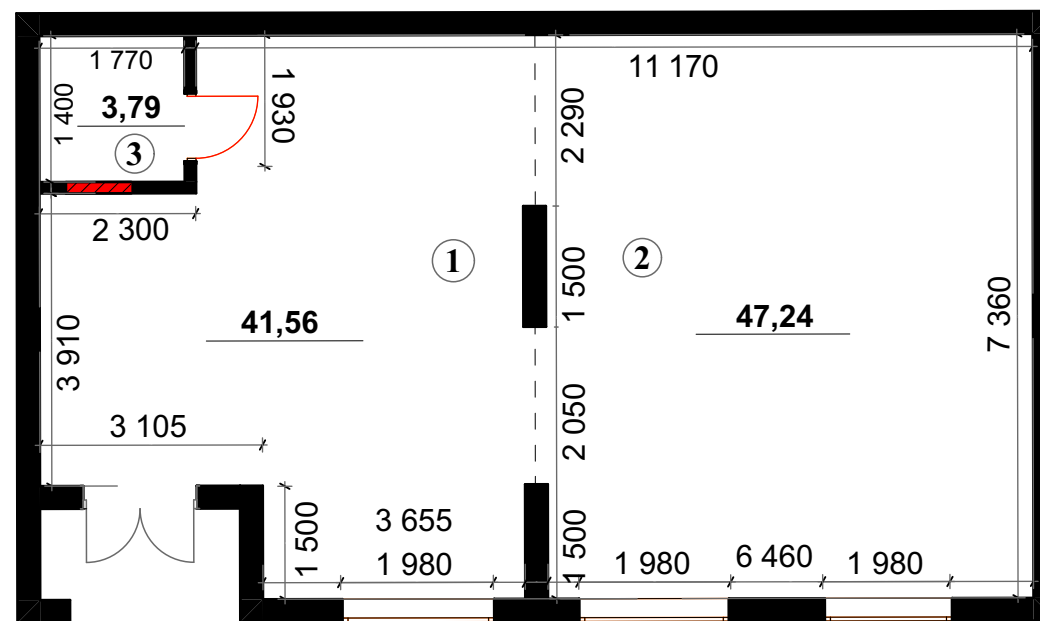


№	Приміщення	Площа
1	Проектне приміщення	41,56м ²
2	Проектне приміщення	47,2м ²
3	Санвузол	3,79м ²
	Всього	92,55м ²

Змін.	Кільк.	Аркуш	№Док	Підп.	Дата	ДИЗ/ДС-20			
Перевірів		Бердинських С.О.				Масштаб	Аркуш	Аркушів	
Виконав		Пеньківський Р.А.							
Дизайн інтер'єру кав'ярні "Арома Оазис"						1:50	2	14	
План демонтажу						Університет економіки та права "КРОК"			

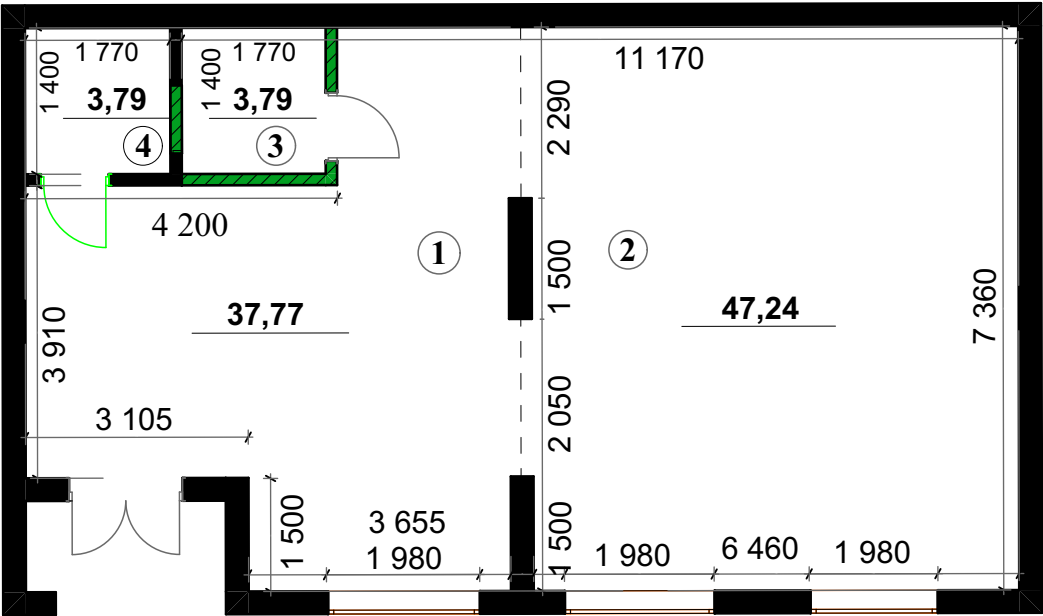


№	Приміщення	Площа
1	Проектне приміщення	37,77м ²
2	Проектне приміщення	47,24м ²
3	Санвузол	3,79м ²
4	Технічне приміщення	3,79м ²
	Всього	92,59м ²

Змін.	Кільк.	Аркуш	№Док	Підп.	Дата	ДИЗ/ДС-20			
						Дизайн інтер'єру кав'ярні "Арома Оазис"	Масштаб	Аркуш	Аркушів
							1:50	3	14
Перевірив	Бердинських С.О.						План монтажу		
Виконав	Пеньківський Р.А.								
							Університет економіки та права "КРОК"		

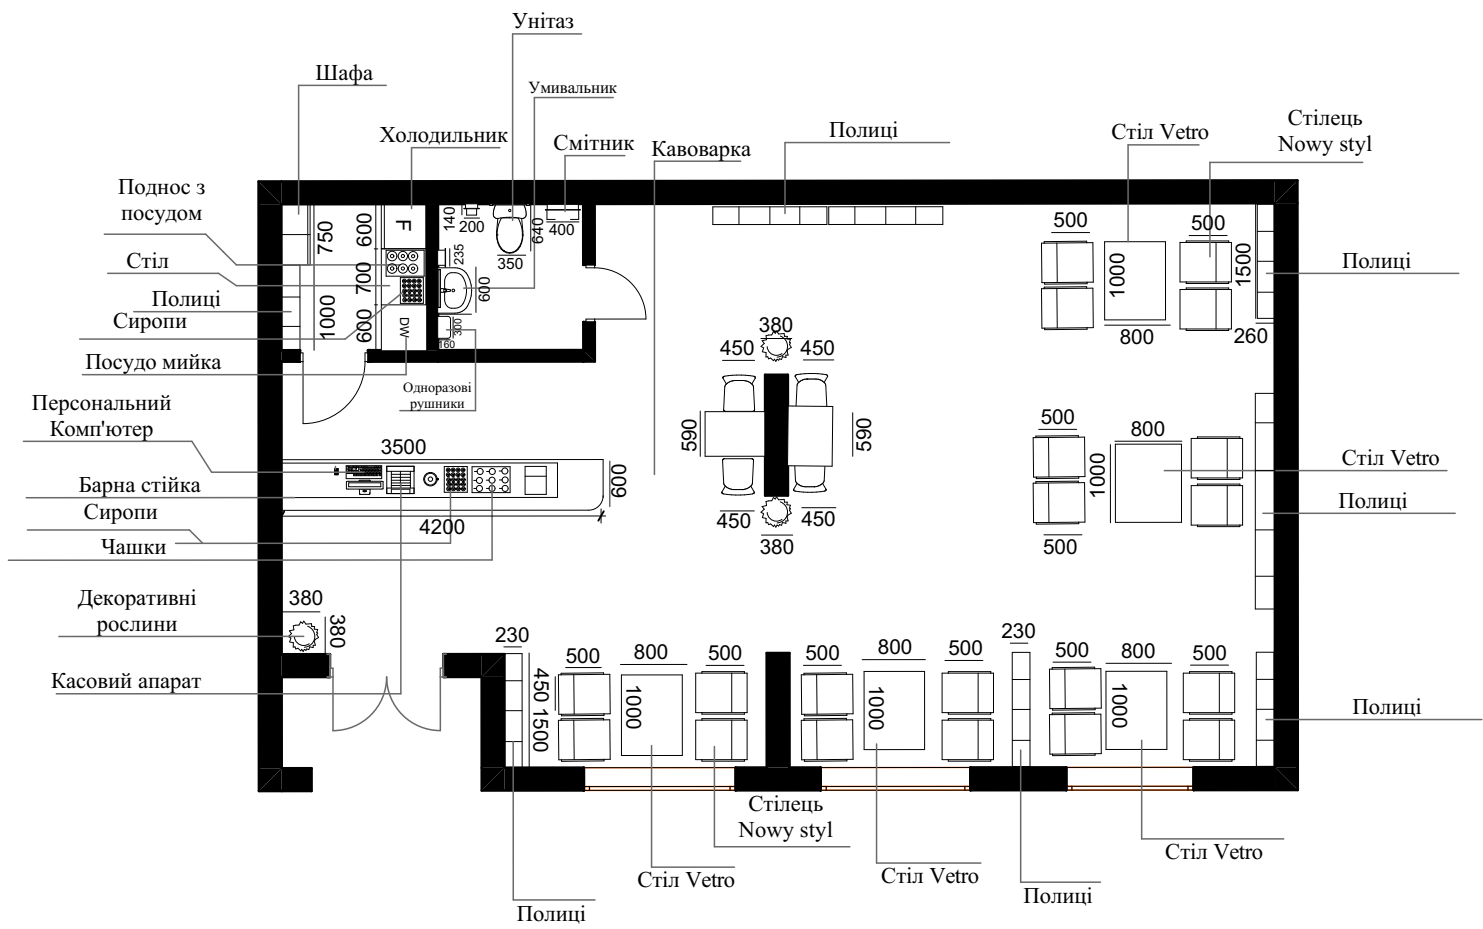

№	Приміщення	Площа
1	Проектне приміщення	37,77м²
2	Проектне приміщення	47,24м²
3	Санвузол	3,79м²
4	Технічне приміщення	3,79м²
	Всього	92,59м²


Змін.	Кільк.	Аркуш	№Док	Підп.	Дата	ДИЗ/ДС-20			
						Дизайн інтер'єру кав'ярні "Арома Оазис"	Масштаб	Аркуш	Аркушів
							1:50	4	14
Перевірив	Бердинських С.О.						Планувальні рішення		
Виконав	Пеньківський Р.А.								
							Університет економіки та права "КРОК"		

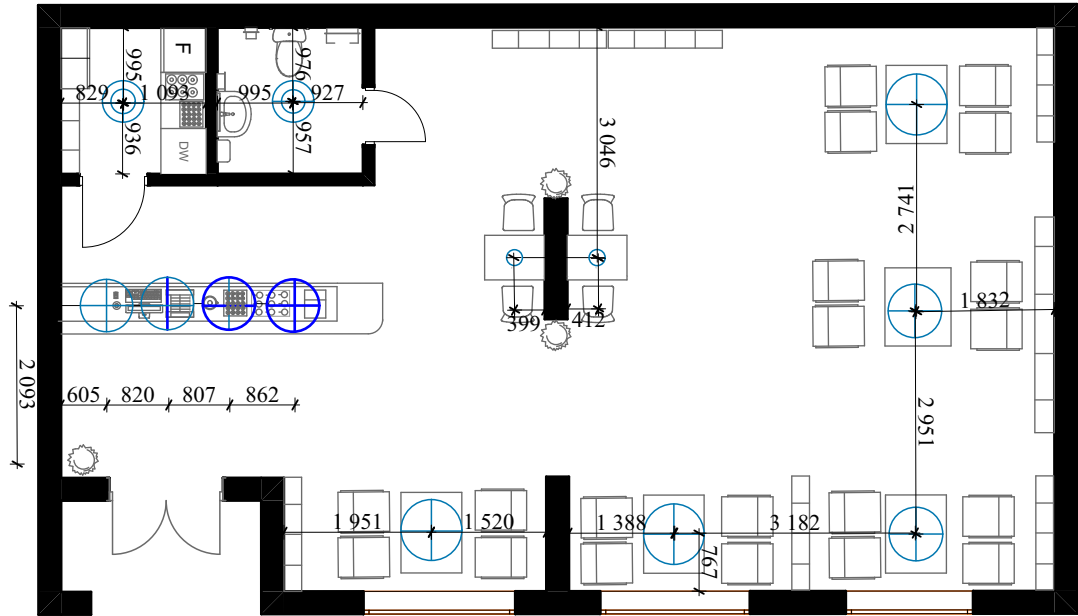

№	Приміщення	Площа
1	Проектне приміщення	37,77м²
2	Проектне приміщення	47,24м²
3	Санвузол	3,79м²
4	Технічне приміщення	3,79м²
	Всього	92,59м²

	Назва	Кільк.
	Стельовий світильник	9
	Стельовий світильник 2	2
	Точкові світильники	2


Змін.	Кільк.	Аркуш	№Док	Підп.	Дата	ДИЗ/ДС-20			
						Дизайн інтер'єру кав'ярні "Арома Оазис"	Масштаб	Аркуш	Аркушів
							1:50	5	14
Перевірив		Бердинських С.О.					План освітлення		
Виконав		Пеньківський Р.А.							
						Університет економіки та права "КРОК"			

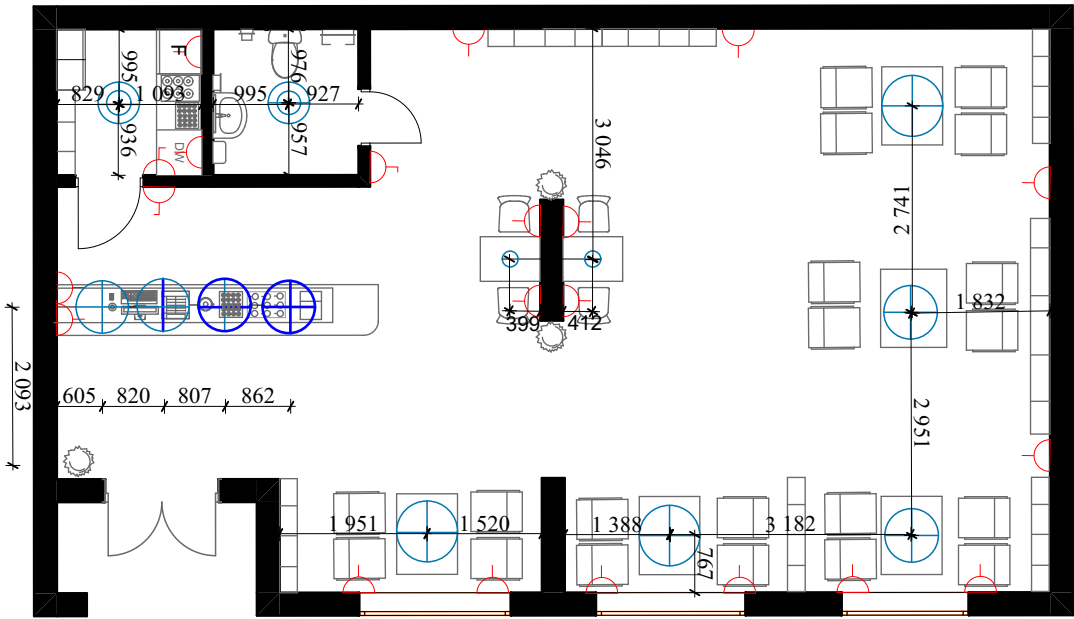

№	Приміщення	Площа
1	Проектне приміщення	37,77м²
2	Проектне приміщення	47,24м²
3	Санвузол	3,79м²
4	Технічне приміщення	3,79м²
	Всього	92,59м²

	Назва	Кільк.
	Розетка одинарна	17
	Розетка подвійна	1
	Одноклавішний вимикач	3


Змін.	Кільк.	Аркуш	№Док	Підп.	Дата	ДИЗ/ДС-20			
						Дизайн інтер'єру кав'ярні "Арома Оазис"	Масштаб	Аркуш	Аркушів
							1:50	6	14
Перевірів	Бердинських С.О.					План розеток	Університет економіки та права "КРОК"		
Виконав	Пеньківський Р.А.								

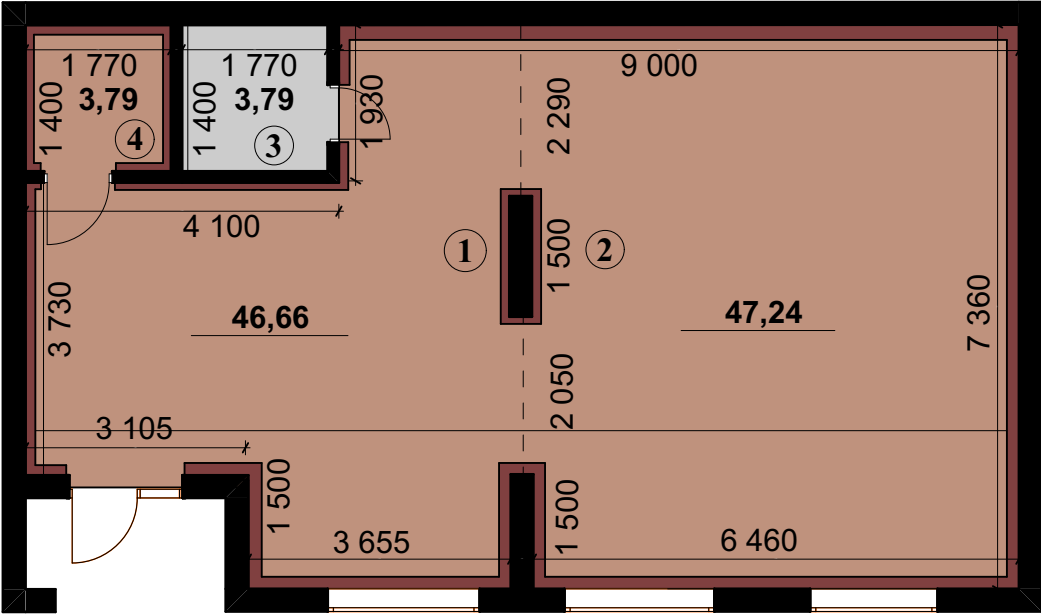

№	Приміщення	Площа
1	Проектне приміщення	37,77м²
2	Проектне приміщення	47,24м²
3	Санвузол	3,79м²
4	Технічне приміщення	3,79м²
	Всього	92,59м²

Символ	Назва	Площа
	Ламінат	93,9 м²
	Плитка	3,79 м²
	Плінтус	93,9 м²


Змін.	Кільк.	Аркуш	№Док	Підп.	Дата	ДИЗ/ДС-20			
						Дизайн інтер'єру кав'ярні "Арома Оазис"	Масштаб	Аркуш	Аркушів
							1:50	7	14
Перевірив		Бердинських С.О.					План підлоги		
Виконав		Пеньківський Р.А.							
						Університет економіки та права "КРОК"			

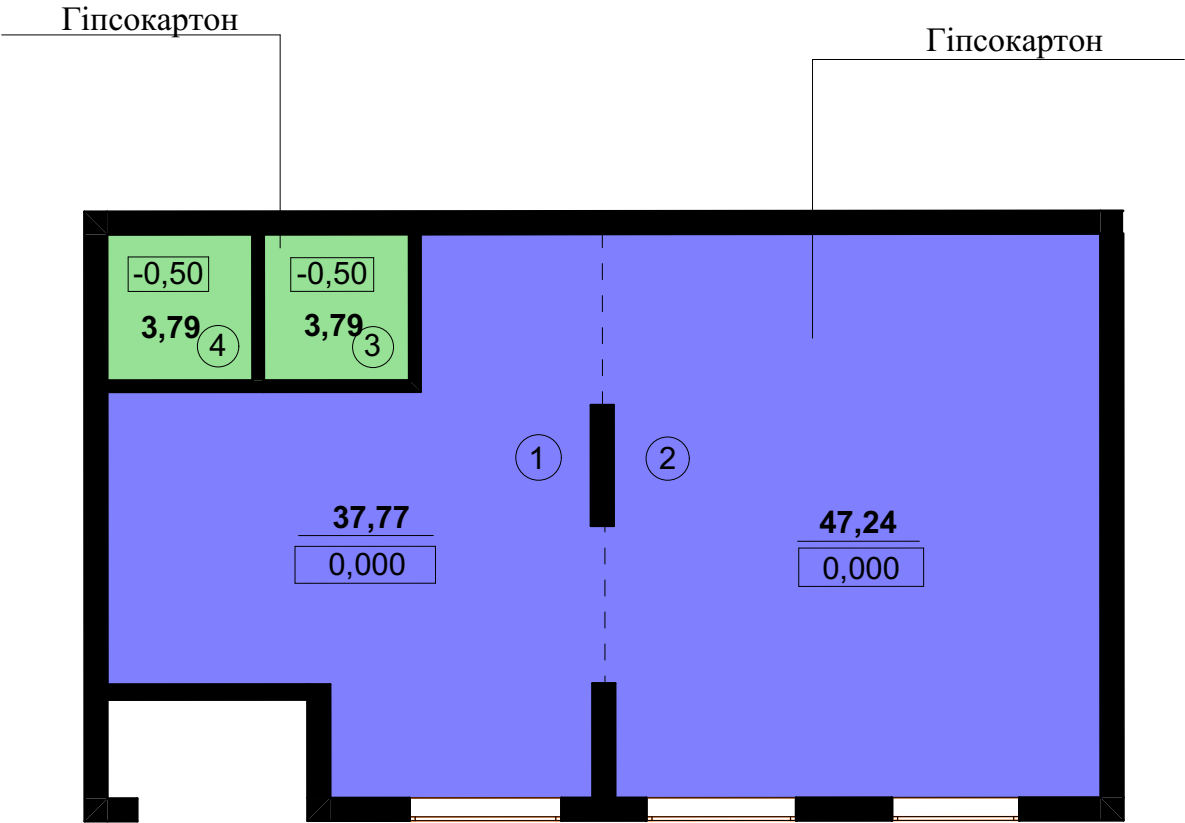

№	Приміщення	Площа
1	Проектне приміщення	37,77м²
2	Проектне приміщення	47,24м²
3	Санвузол	3,79м²
4	Технічне приміщення	3,79м²
	Всього	92,59м²

000	Рівень існуючої стелі
-80	Опуск стелі на 80 мм


Змін.	Кільк.	Аркуш	№Док	Підп.	Дата	ДИЗ/ДС-20			
						Дизайн інтер'єру кав'ярні "Арома Оазис"	Масштаб	Аркуш	Аркушів
							1:50	8	14
Перевірив		Бердинських С.О.					План стелі		
Виконав		Пеньківський Р.А.							
						Університет економіки та права "КРОК"			

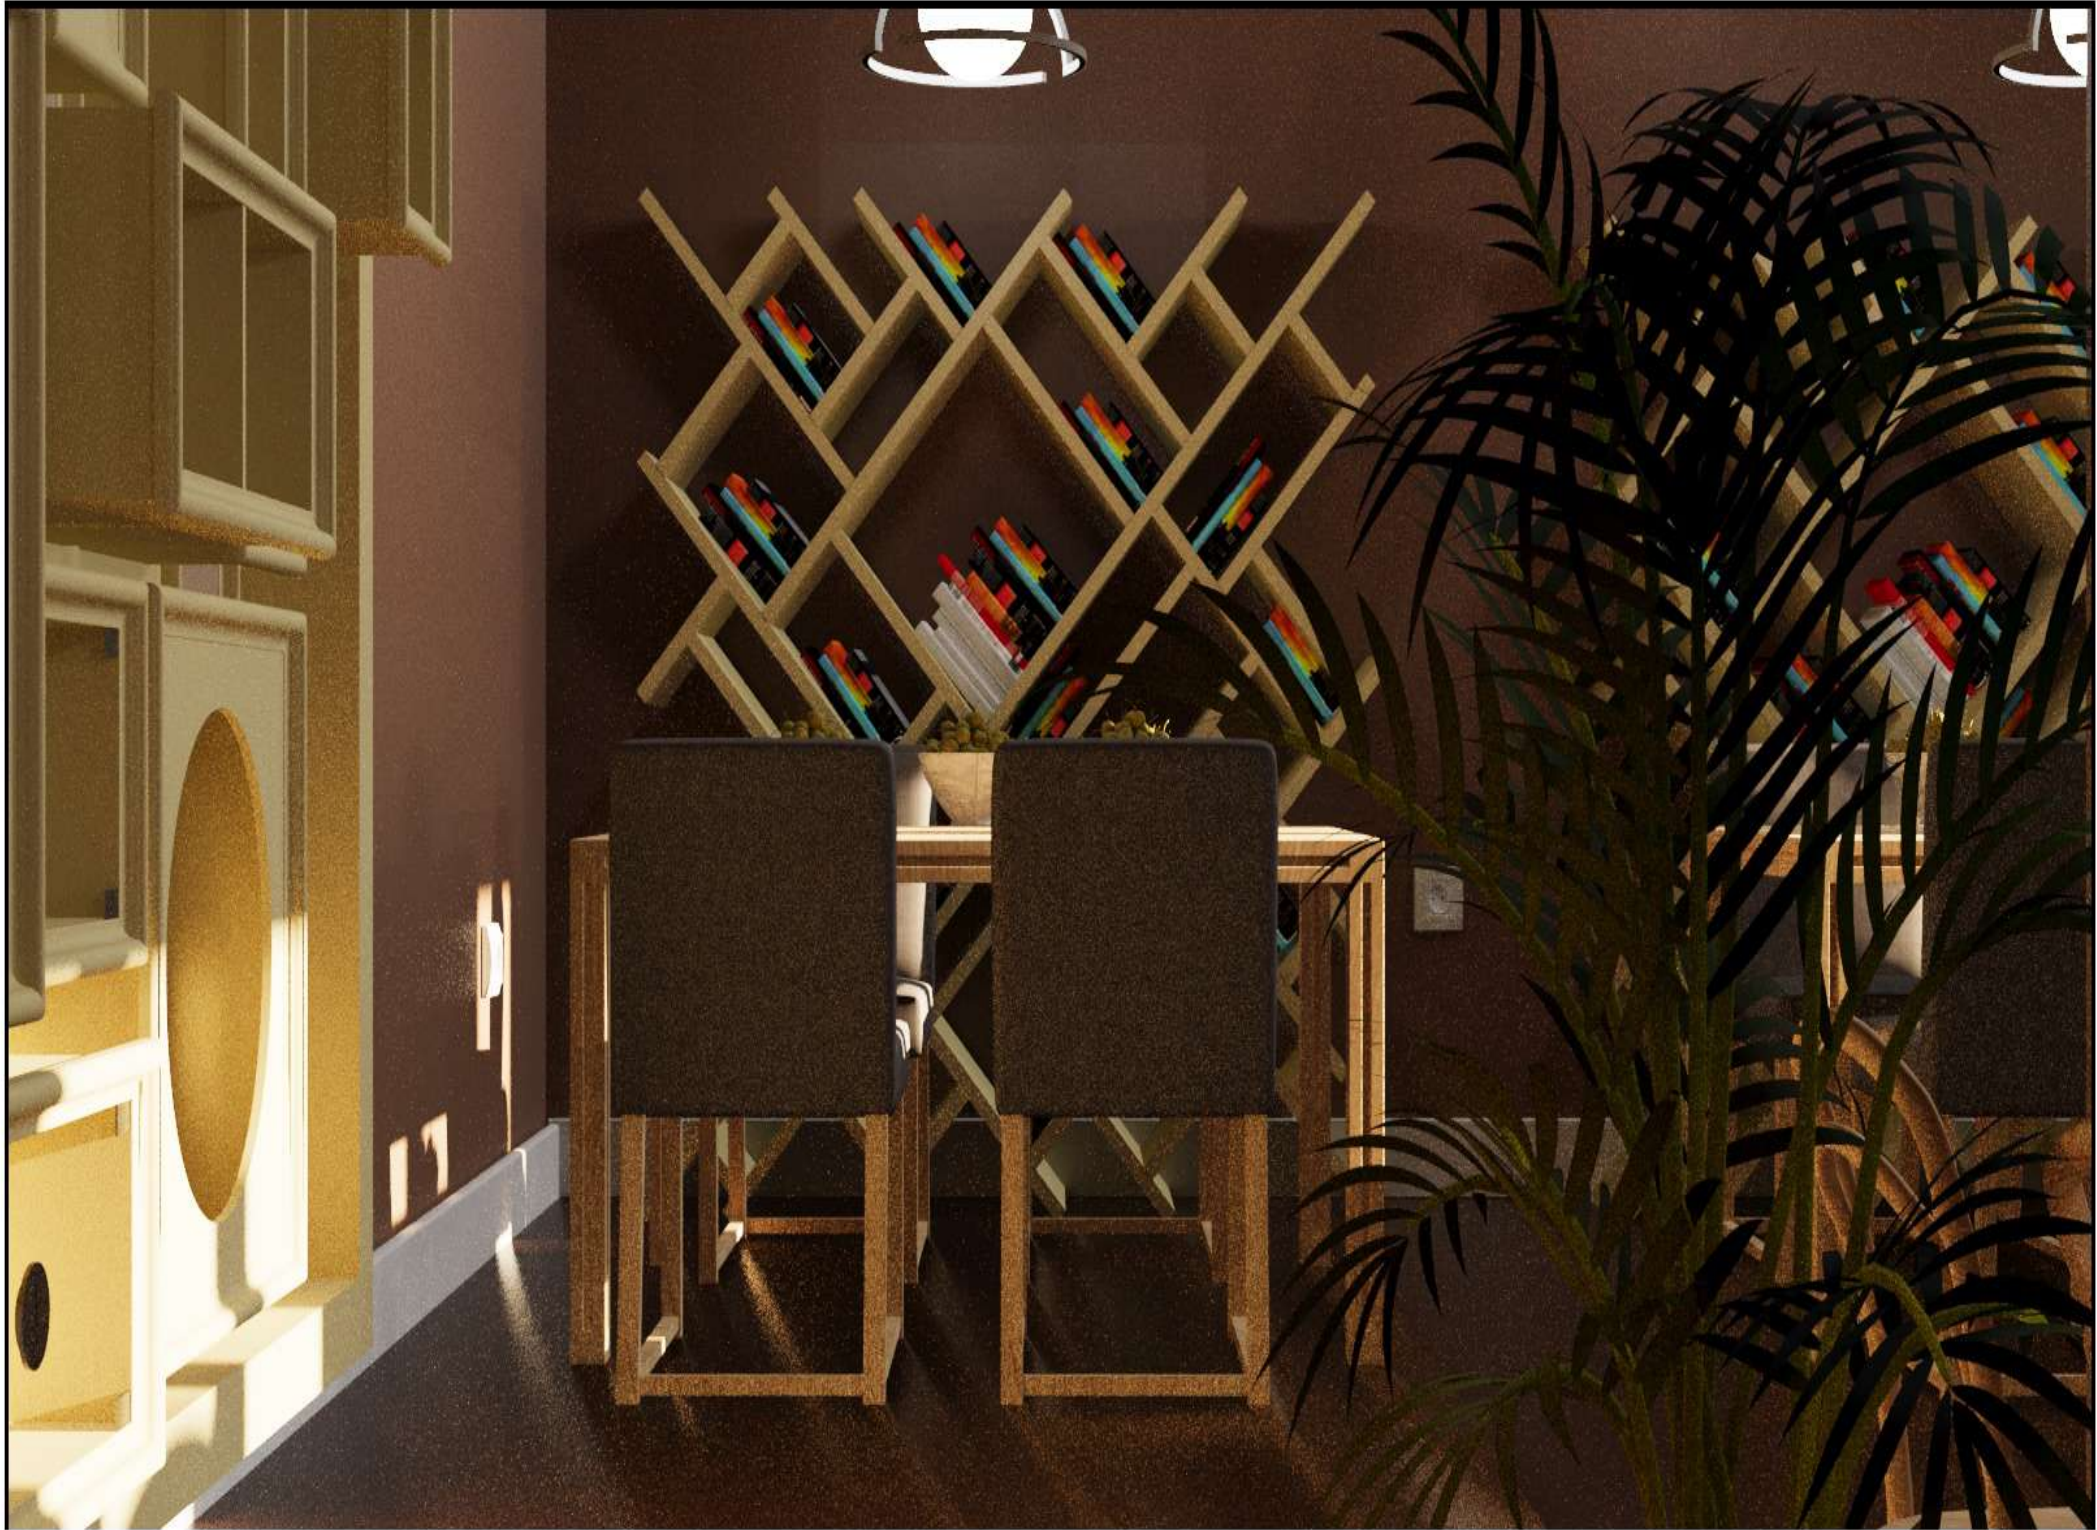

Змін.	Кільк.	Аркуш	№Док	Підп.	Дата	ДИЗ/ДС-20			
						Дизайн інтер'єру кав'ярні "Арома Оазис"	Масштаб	Аркуш	Аркушів
							1:50	9	14
Перевірів		Бердинських С.О.					Візуалізації		
Виконав		Пеньківський Р.А.							
							Університет економіки та права "КРОК"		



Змін.	Кільк.	Аркуш	№Док	Підп.	Дата	ДИЗ/ДС-20			
						Дизайн інтер'єру кав'ярні "Арома Оазис"	Масштаб	Аркуш	Аркушів
							1:50	10	14
Перевірів		Бердинських С.О.					Візуалізації		
Виконав		Пеньківський Р.А.							
							Університет економіки та права "КРОК"		

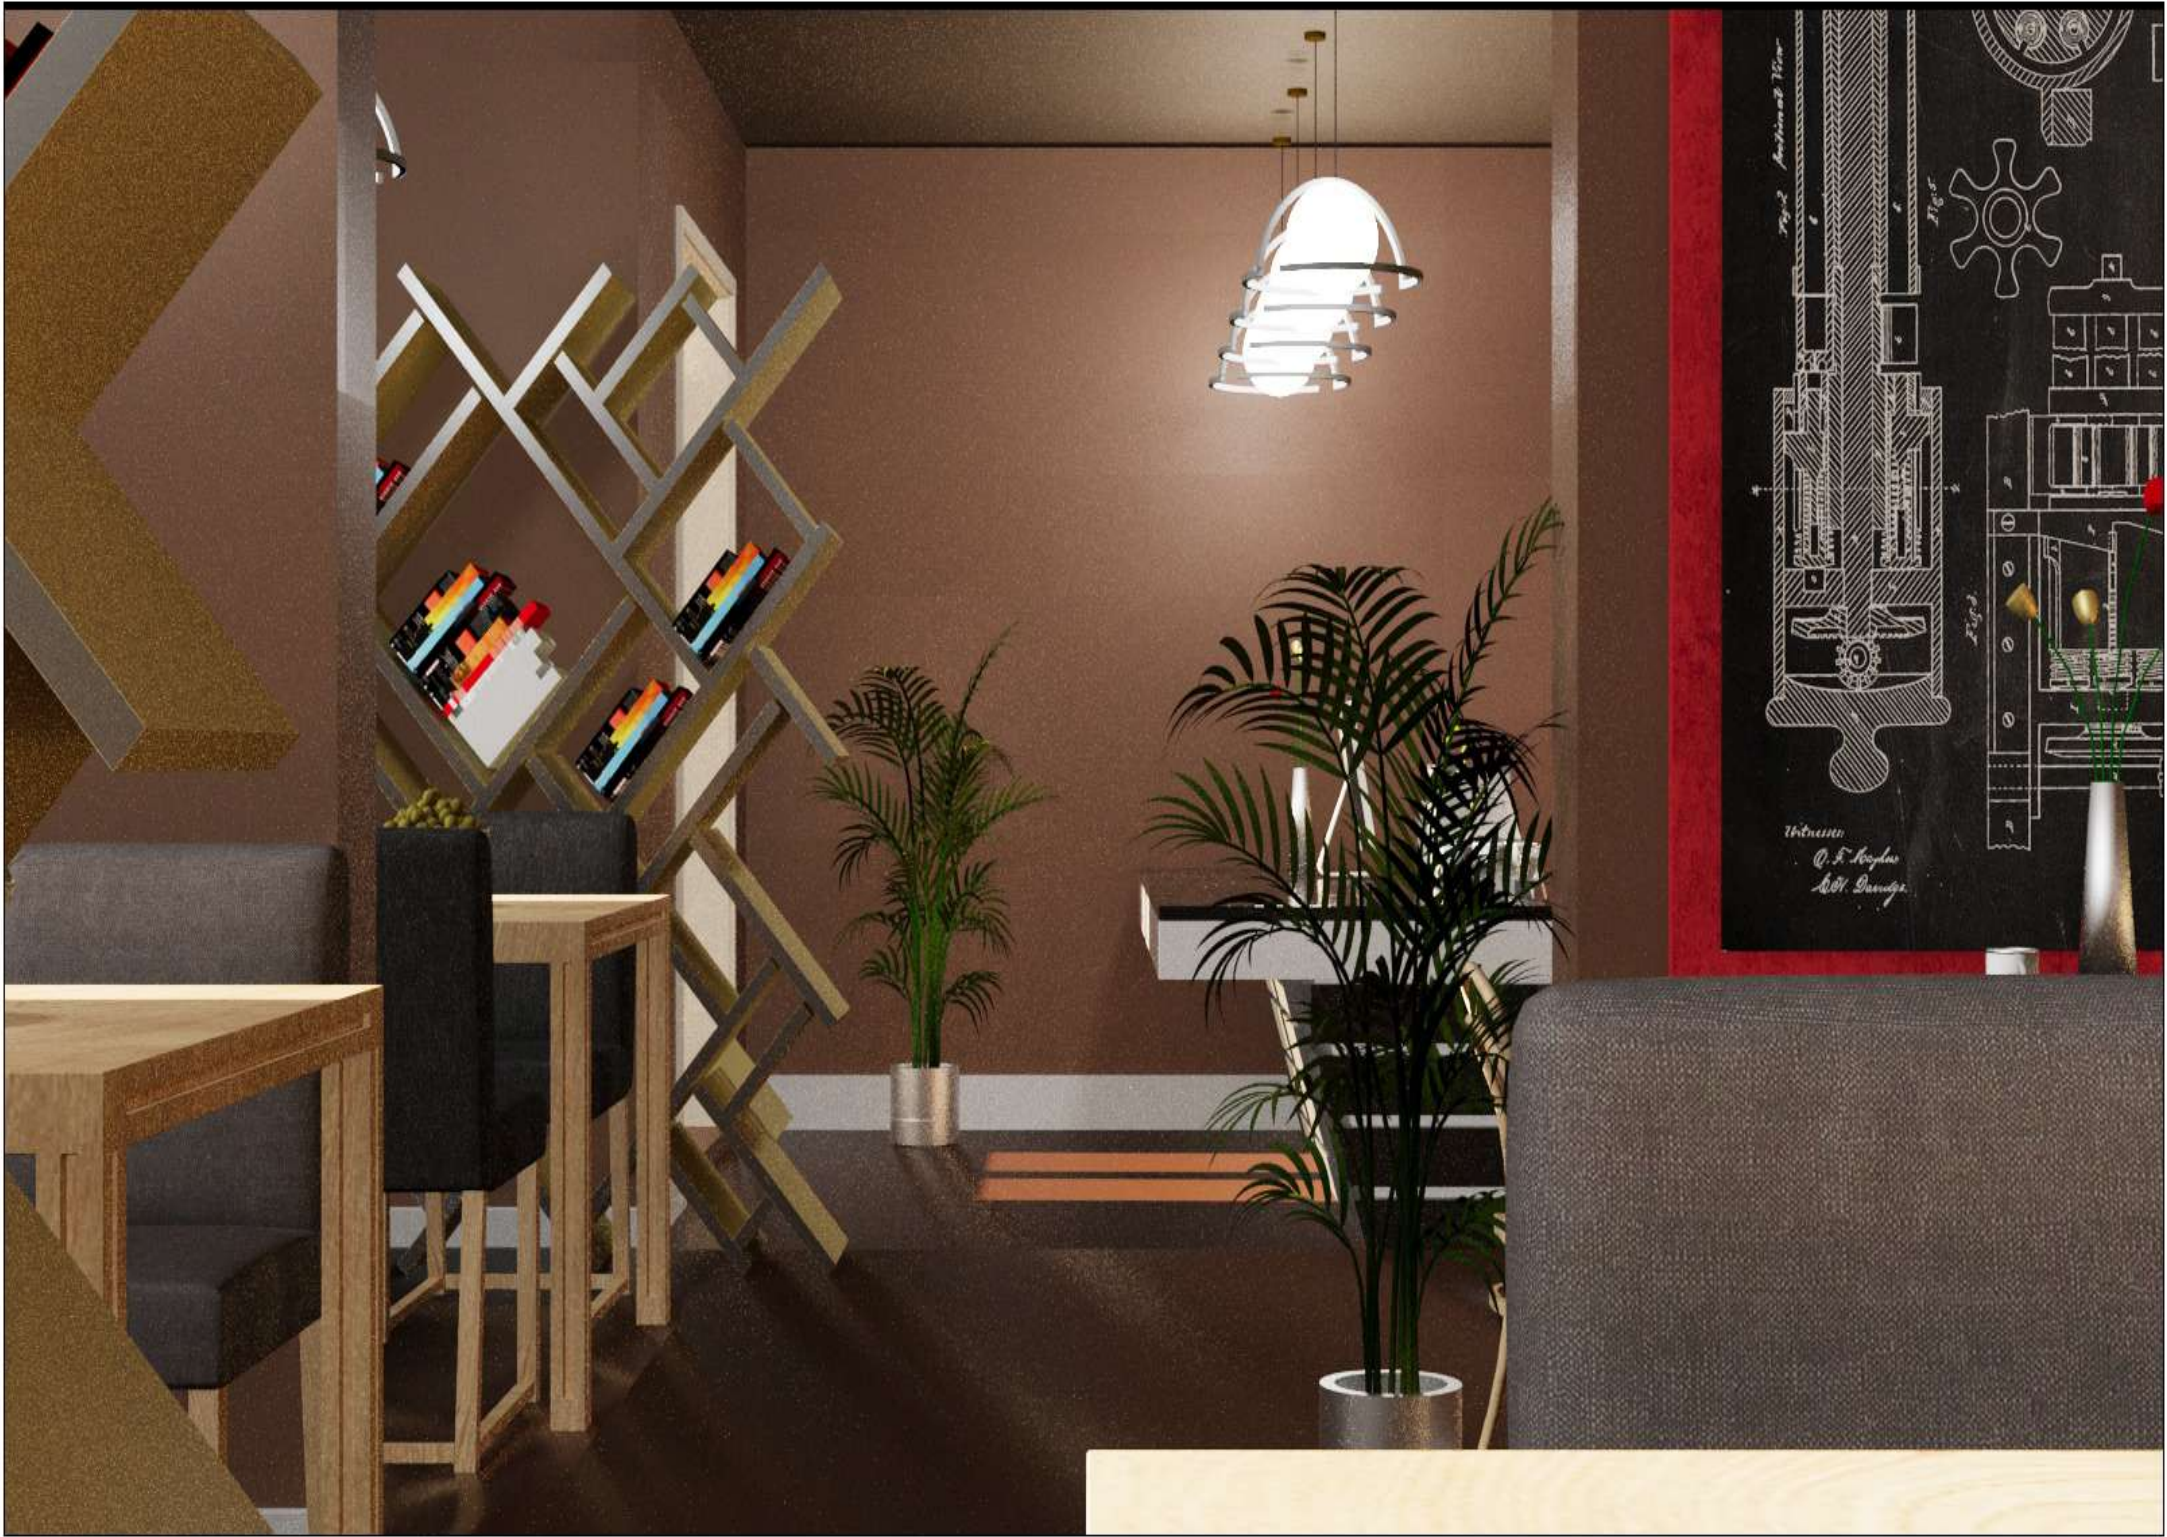

Змін.	Кільк.	Аркуш	№Док	Підп.	Дата	ДИЗ/ДС-20			
						Дизайн інтер'єру кав'ярні "Арома Оазис"	Масштаб	Аркуш	Аркушів
							1:50	11	14
Перевірів		Бердинських С.О.					Візуалізації		
Виконав		Пеньківський Р.А.							
							Університет економіки та права "КРОК"		



Змін.	Кільк.	Аркуш	№Док	Підп.	Дата	ДИЗ/ДС-20			
						Дизайн інтер'єру кав'ярні "Арома Оазис"	Масштаб	Аркуш	Аркушів
							1:50	12	14
Перевірів		Бердинських С.О.					Університет економіки та права "КРОК"		
Виконав		Пеньківський Р.А.							
Візуалізації									



Змін.	Кільк.	Аркуш	№Док	Підп.	Дата	ДИЗ/ДС-20			
						Дизайн інтер'єру кав'ярні "Арома Оазис"	Масштаб	Аркуш	Аркушів
							1:50	13	14
Перевірів		Бердинських С.О.					Університет економіки та права "КРОК"		
Виконав		Пеньківський Р.А.							
Візуалізації									



Змін.	Кільк.	Аркуш	№Док	Підп.	Дата	ДИЗ/ДС-20			
						Дизайн інтер'єру кав'ярні "Арома Оазис"	Масштаб	Аркуш	Аркушів
							1:50	14	14
Перевірів		Бердинських С.О.					Університет економіки та права "КРОК"		
Виконав		Пеньківський Р.А.							
Візуалізації									