

УНІВЕРСИТЕТ ЕКОНОМІКИ ТА ПРАВА "КРОК"  
Кафедра дизайну

"Допускається до захисту":  
Завідувач кафедри дизайну \_\_\_\_\_  
" \_\_\_\_ " \_\_\_\_\_ 2025 р.

***ТЕМА ВИПУСКНОЇ КВАЛІФІКАЦІЙНОЇ  
РОБОТИ (ПРОЄКТУ):***

Дизайн-проект океанаріуму


Рівень вищої освіти	Бакалавр
Галузь знань	02 Культура і мистецтво
Спеціальність	022 Дизайн
Спеціалізація	Дизайн середовища
Освітня програма	Дизайн середовища

**Альбом креслень**

Студент-випускник: Гушленко А.М.  
Керівник випускної практики: Марковський А.І.


<b>№</b>	<b>Загальні дані</b>
00	Титульна сторінка
01	Загальні дані
02	Генеральний план
03	План на відм. -4.300
04	План на відм. ±0.000
05	План на відм. +5300
06	План на відм. +10.600
07	Розрізи
08	Фасади
09	Фасади
10	Візуалізація
11	Візуалізація
12	Візуалізація
13	Візуалізація

<b>№</b>	<b>Загальні дані</b>
14	Візуалізація
15	Візуалізація
16	Візуалізація
17	Візуалізація
18	Візуалізація
19	Візуалізація
20	Візуалізація
21	Візуалізація
22	Візуалізація
23	Візуалізація
24	Візуалізація
25	Візуалізація
26	Візуалізація

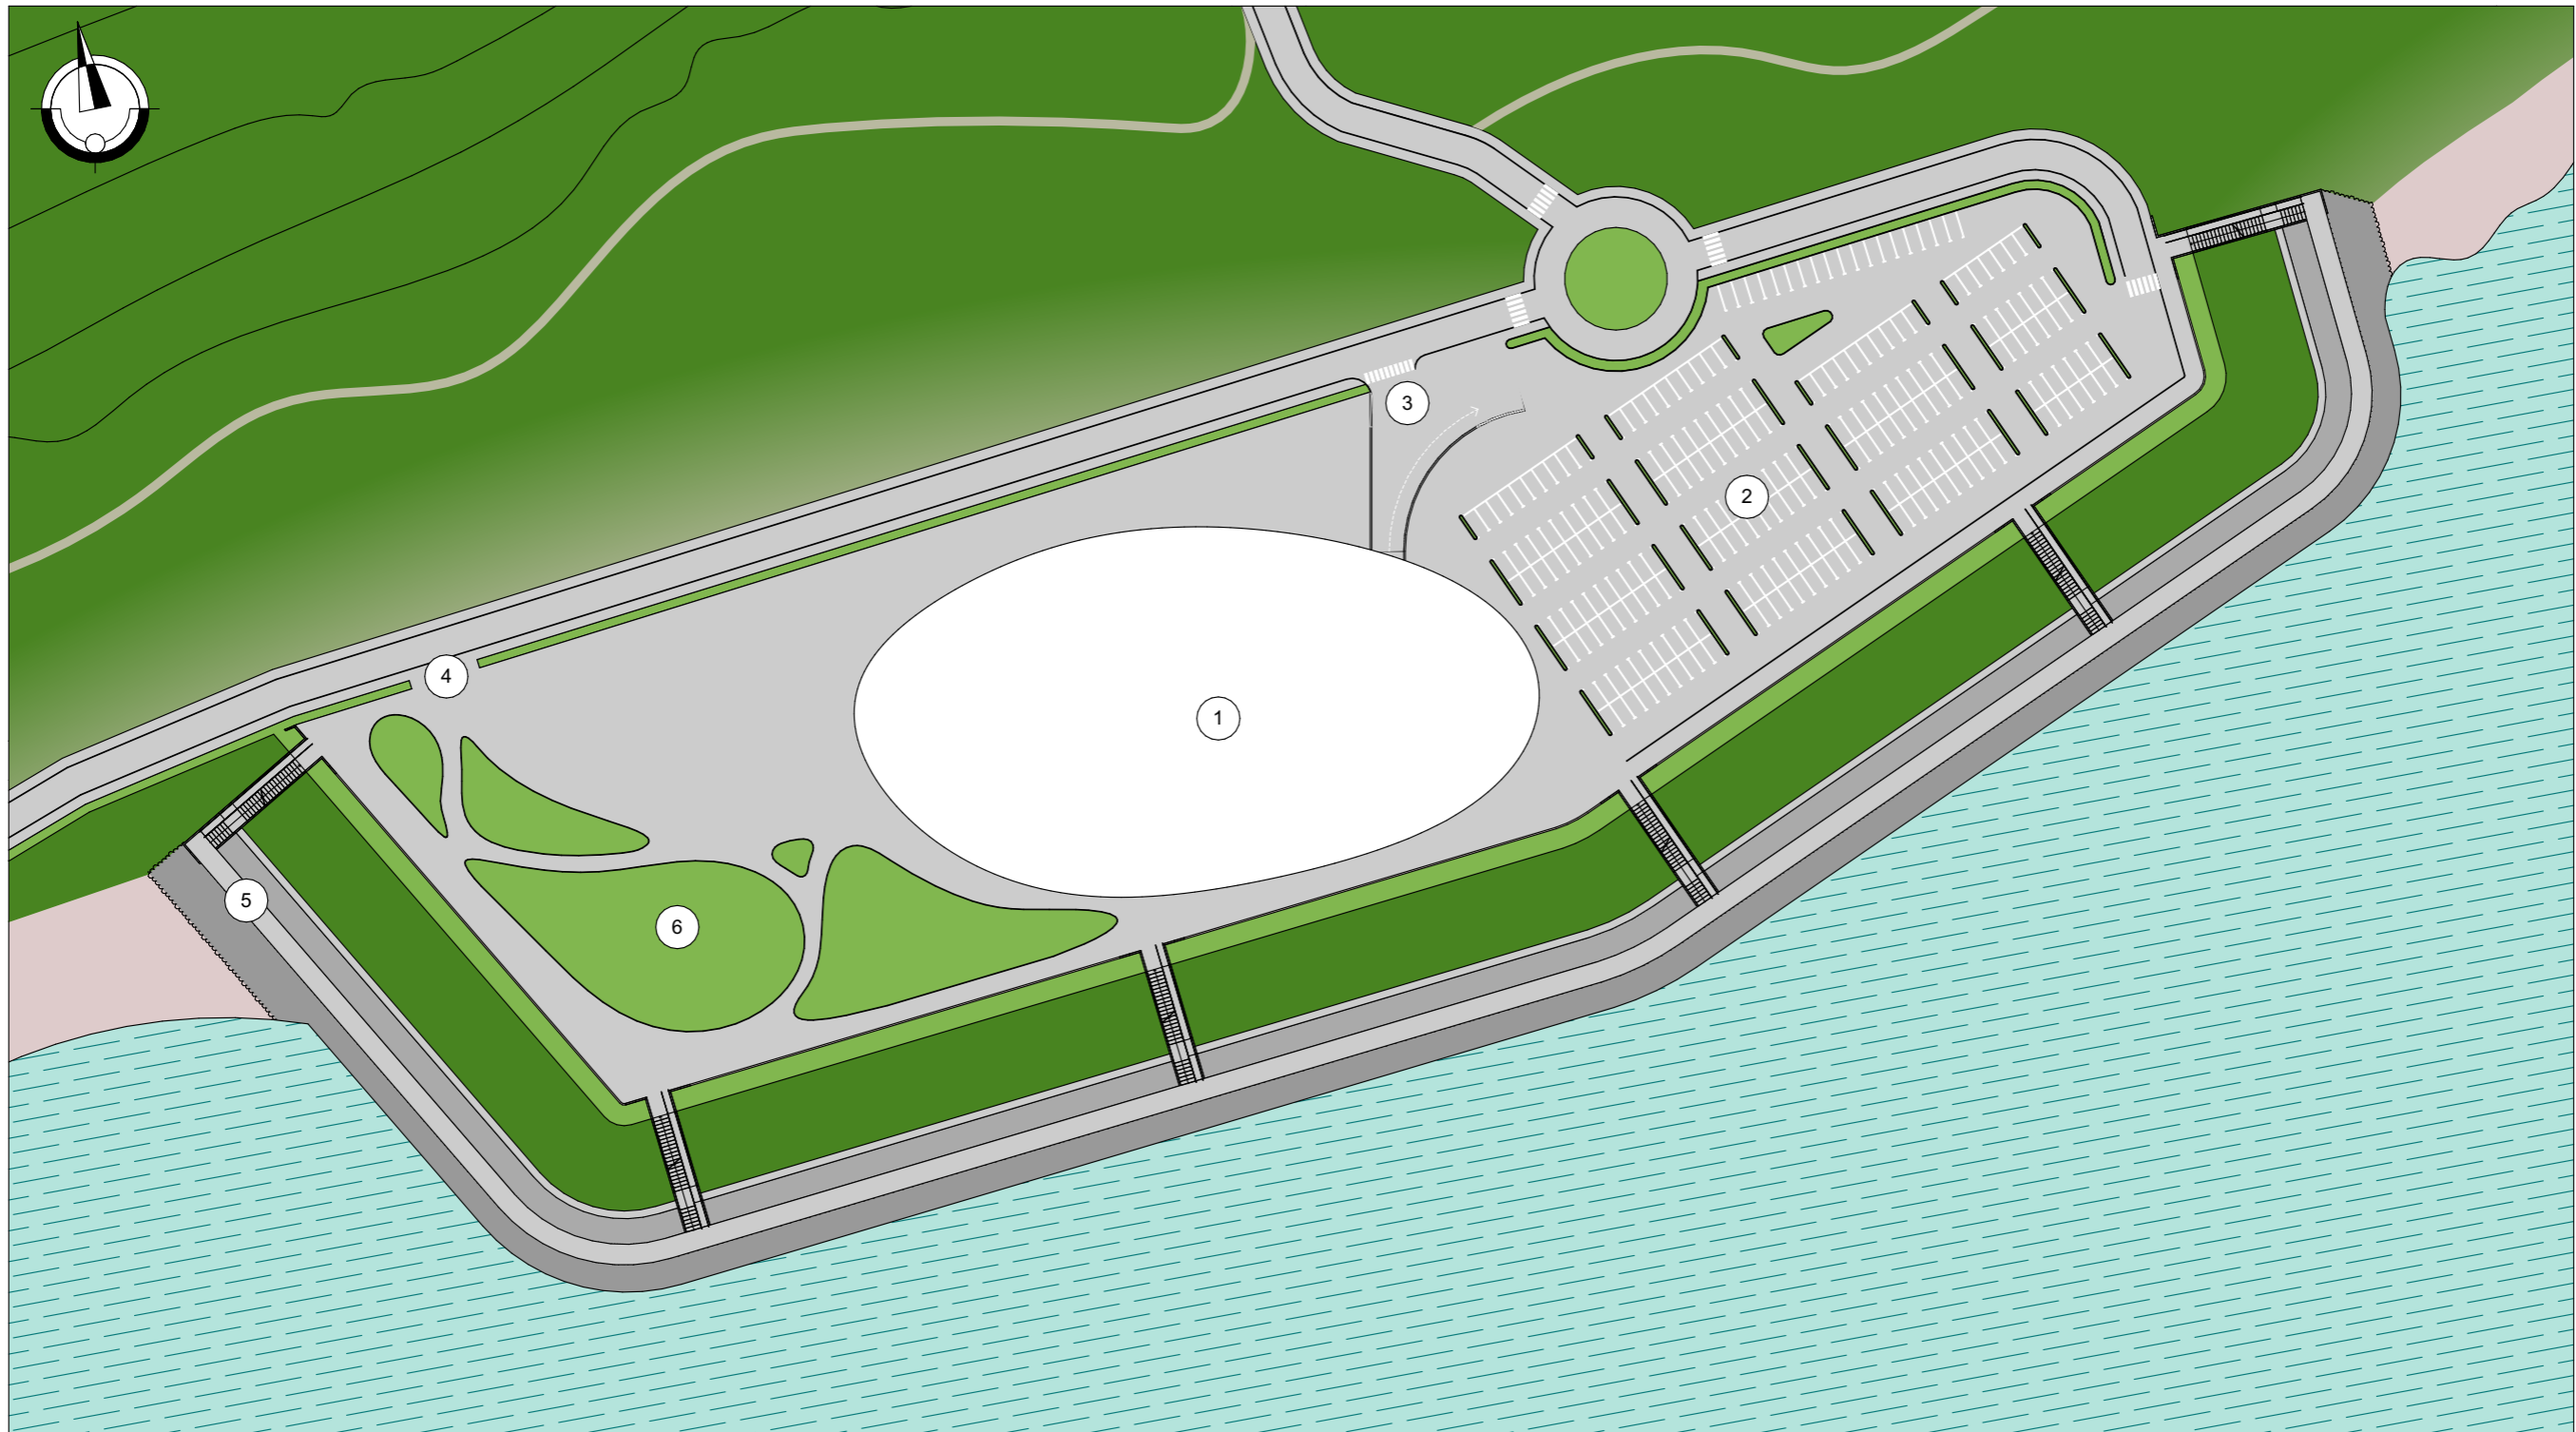

№	Експлікація
1	Океанаріум
2	Парковка
3	Заїзд грузового транспорту
4	Зупинка
5	Прогулянкова доріжка
6	Озеленення


						Випускний кваліфікаційний проєкт					
						Дизайн-проєкт океанаріуму					
Зм.	Кіл.уч.	Аркуш	№Док.	Підп.	Дата				Масштаб	Аркуш	Аркушів
Завідувач:	Бердинських С.О.					...			1:1400	02	27
Керівник:	Марковський А.І.										
Виконала:	Гушленко А.М.										
						Генеральний план			Університет економіки та права "КРОК"		

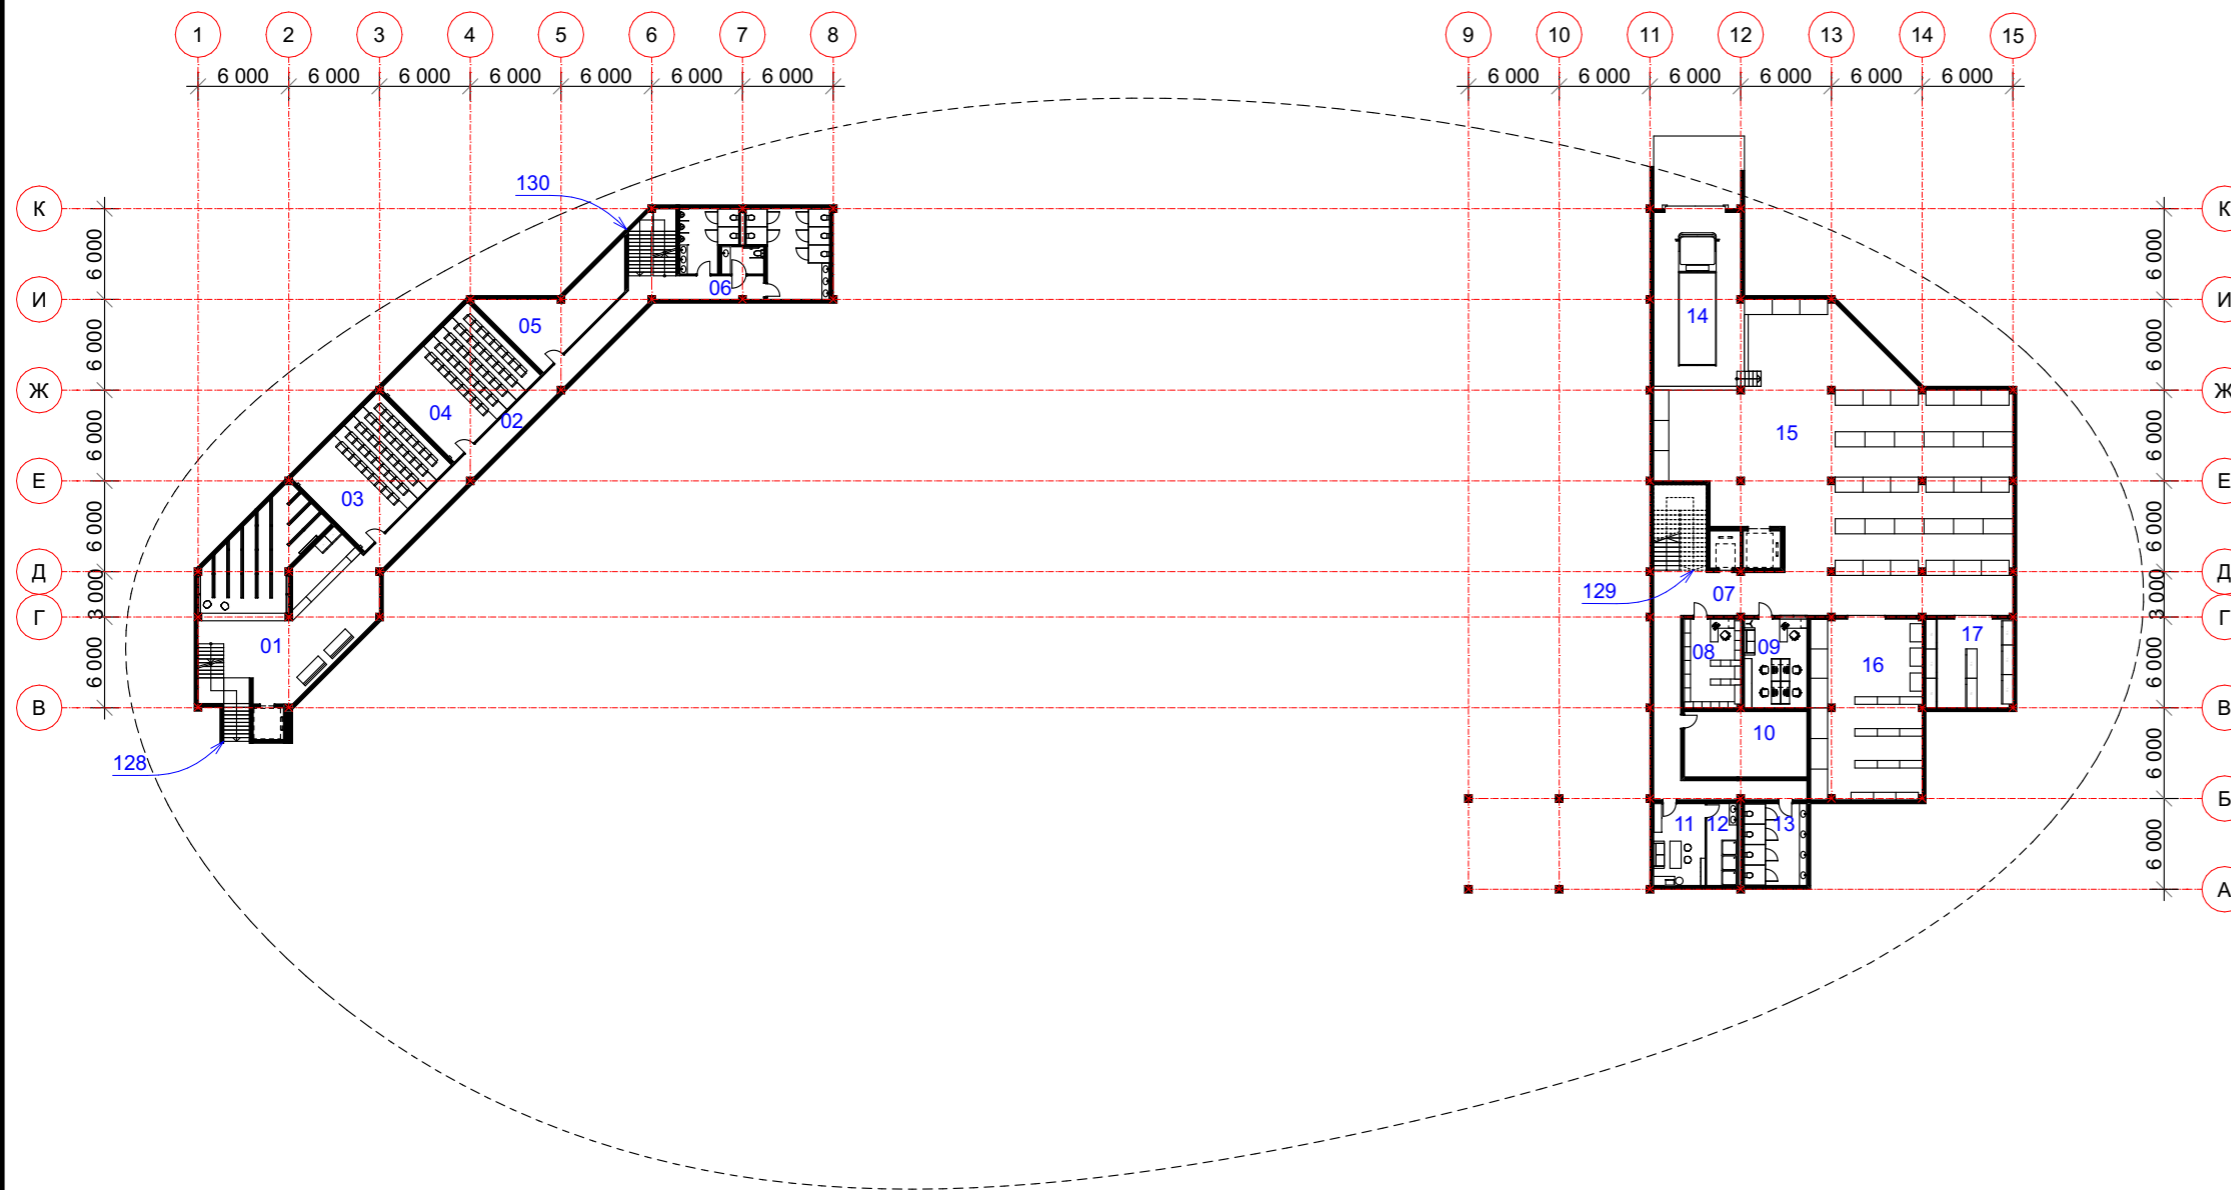

№	Експлікація	М <sup>2</sup>
128	Сходи та ліфт на нижній рівень холу	18,6
129	Сходи евакуційні	12,7
1	Гадрерб	113,3
2	Коридор	51,2
3	Міні кінотеатр 1	55,7
4	Міні кінотеатр 2	55,7
5	Склад	32,3
6	Вбиральні	48,7
7	Коридор	56,6
8	Архів	21,8
9	Кабінет зав. складу та інш.	24,2
10	Котельня	35
11	Кімната персоналу	18,4
12	Душова	10,8
13	Вбиральня	22,3
14	Заїзд	342,8
15	Склад	68,6
16	Морозильна	78,3
17	Холодидильна	43
Загальня площа		1110

Загальня площа океанріуму	8134,5
---------------------------	--------

Випускний кваліфікаційний проєкт					
Дизайн-проєкт океанріуму					
Зм.	Кіл.уч.	Аркуш	№Док.	Підп.	Дата
Завідувач:	Бердинських С.О.				
Керівник:	Марковський А.І.				
Виконала:	Гушленко А.М.				
План на відм. -4.300				Масштаб	Аркуш
				1:500	03
				Аркушів	27
				Університет економіки та права "КРОК"	

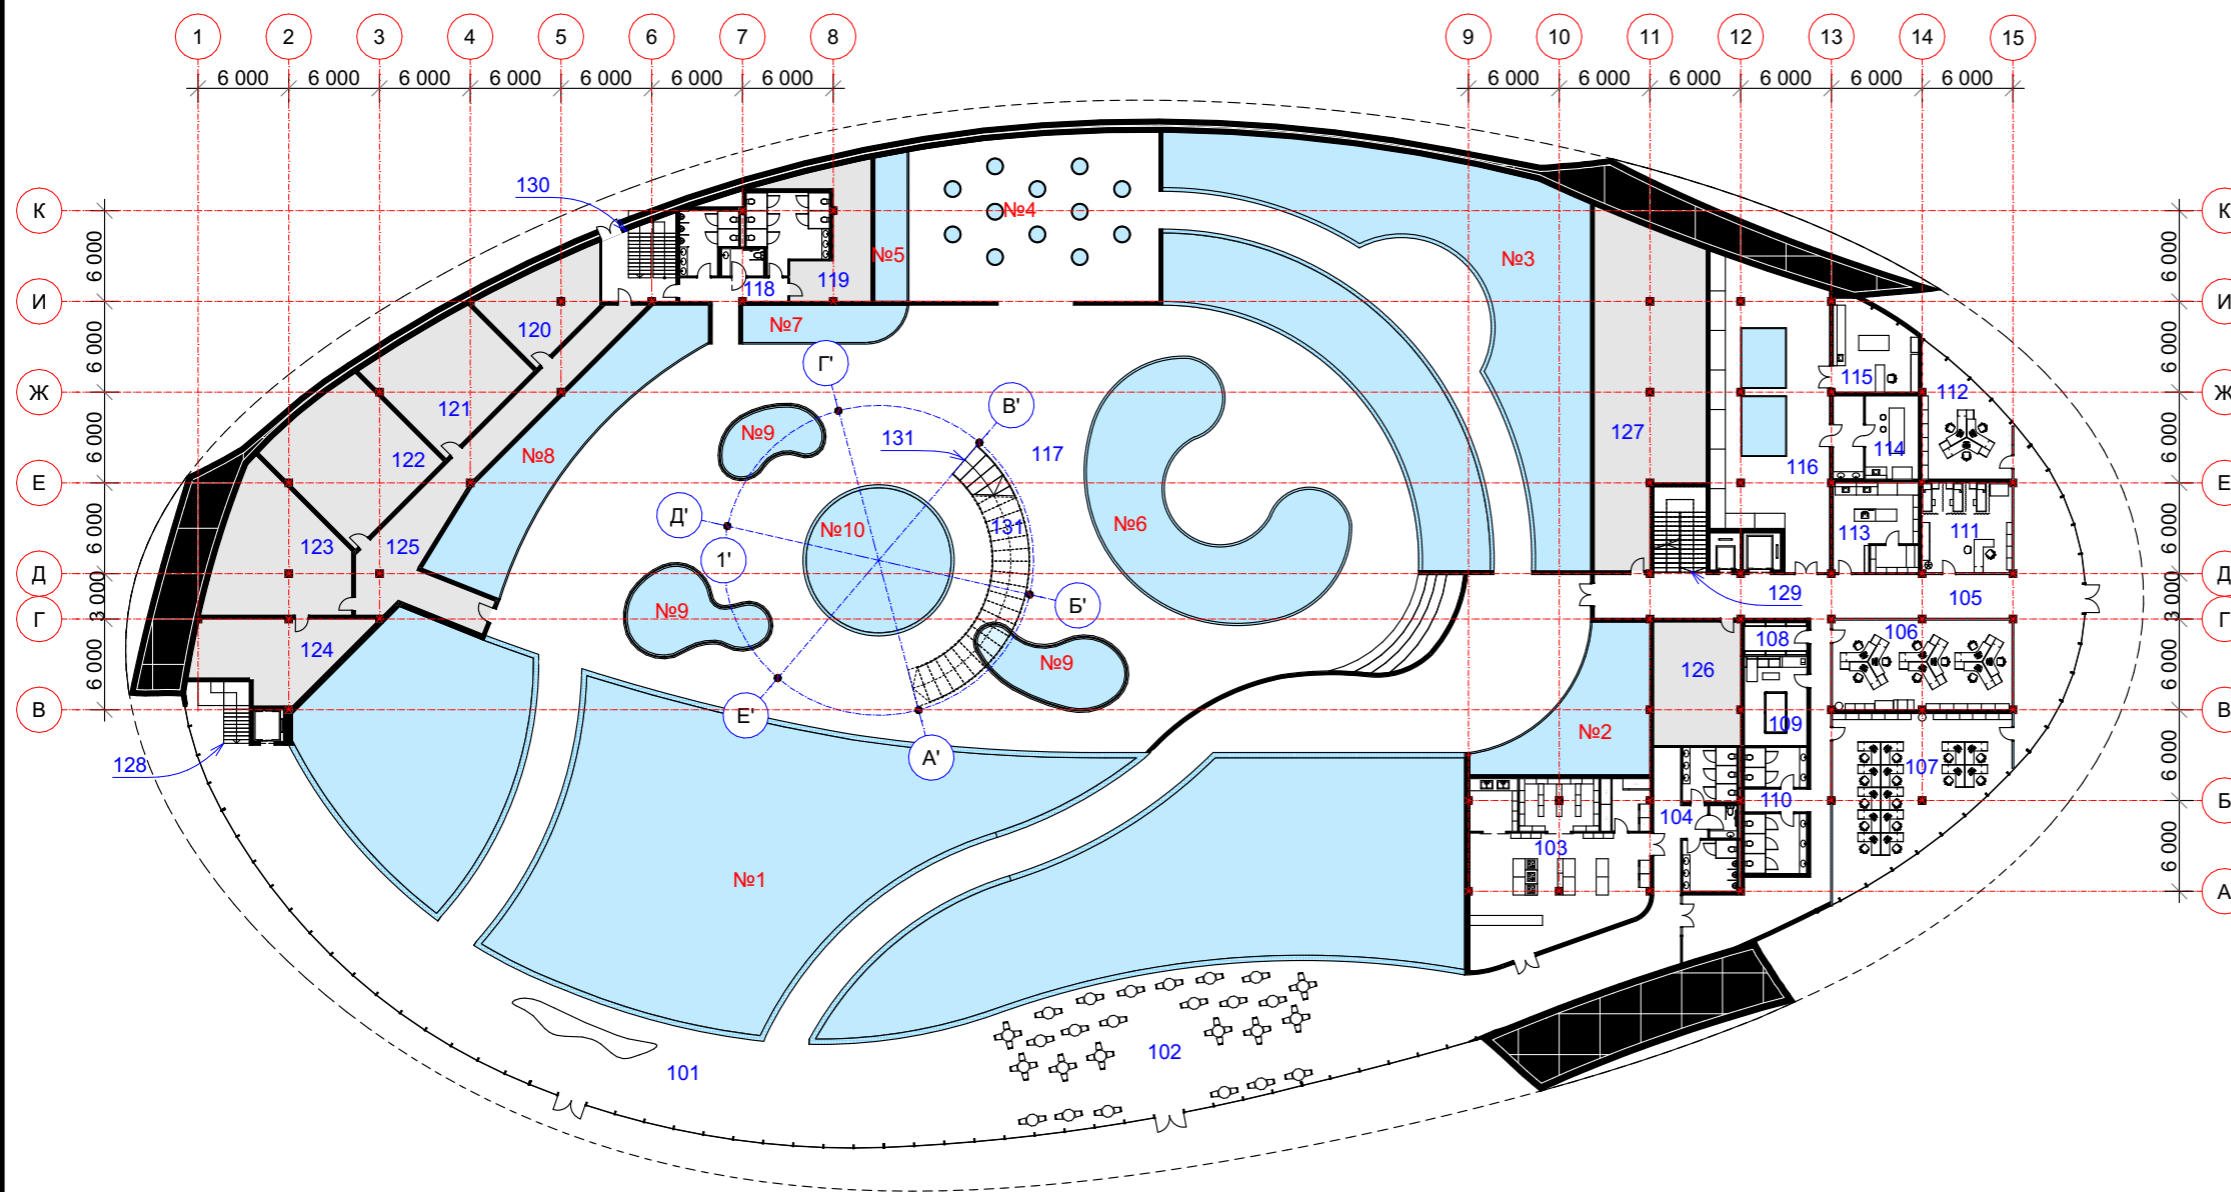

№	Експлікація	М <sup>2</sup>
101	Хол	473,9
102	Кафе	257,4
103	Кухня	127,4
104	Вбиральня для відвідувачів 1	29,9
105	Хол адміністрації	20
106	Адміністрація	70,4
107	Бухгалтерія	104,7
108	Гардероб персоналу	9
109	Кімната персоналу	24,3
110	Вбиральні персоналу	27,3
111	Медпункт	45,6
112	Офіс	39,3
113	Лабораторія	23,1
114	Операційна	30,9
115	Ветеринарний кабінет	30
116	Карантин	142,8
117	Експозиційна зона	1785,2
118	Вбиральня для відвідувачів 2	45,3
119	Тех. приміщення 1	34,8
120	Тех. приміщення 2	36,6
121	Тех. приміщення 3	59,6
122	Тех. приміщення 4	72,8
123	Тех. приміщення 5	69,4
124	Тех. приміщення 6	46,8
125	Тех. кордор	78
126	Тех. приміщення 7	48,4
127	Тех. приміщення 8	153
128	Сходи та ліфт на нижній рівень холу	14
129	Сходи евакуаційні	24,3
130	Сходи та ліфти адміністрації	32,4
131	Сходи атриуму	47,5
Загальна площа		3956,6


Загальна площа океанріуму	8134,5
---------------------------	--------

№	Об'єм акваріумів
1	2 100 м <sup>3</sup>
2	340 м <sup>3</sup>
3	860,6 м <sup>3</sup>
4	8,8 м <sup>3</sup>
5	62 м <sup>3</sup>
6	777 м <sup>3</sup>
7	126 м <sup>3</sup>
8	466 м <sup>3</sup>
9	97,13 м <sup>3</sup>
10	785,4 м <sup>3</sup>

<b>Випускний кваліфікаційний проєкт</b>					
<b>Дизайн-проєкт океанаріуму</b>					
Зм.	Кіл.уч.	Аркуш	№Докум.	Підп.	Дата
Завідувач:	Бердинських С.О.				
Керівник:	Марковський А.І.				
Виконала:	Гушленко А.М.				
План на відм. ±0.000				Масштаб	Аркуш
				1:500	04
				Аркушів	27
				Університет економіки та права "КРОК"	




№	Експлікація	М <sup>2</sup>
217	Сходи на 3й тех. поверх	3
301	Технічний рівень	630,6
Загальня площа		633,6
Загальня площа океанріуму		8134,5

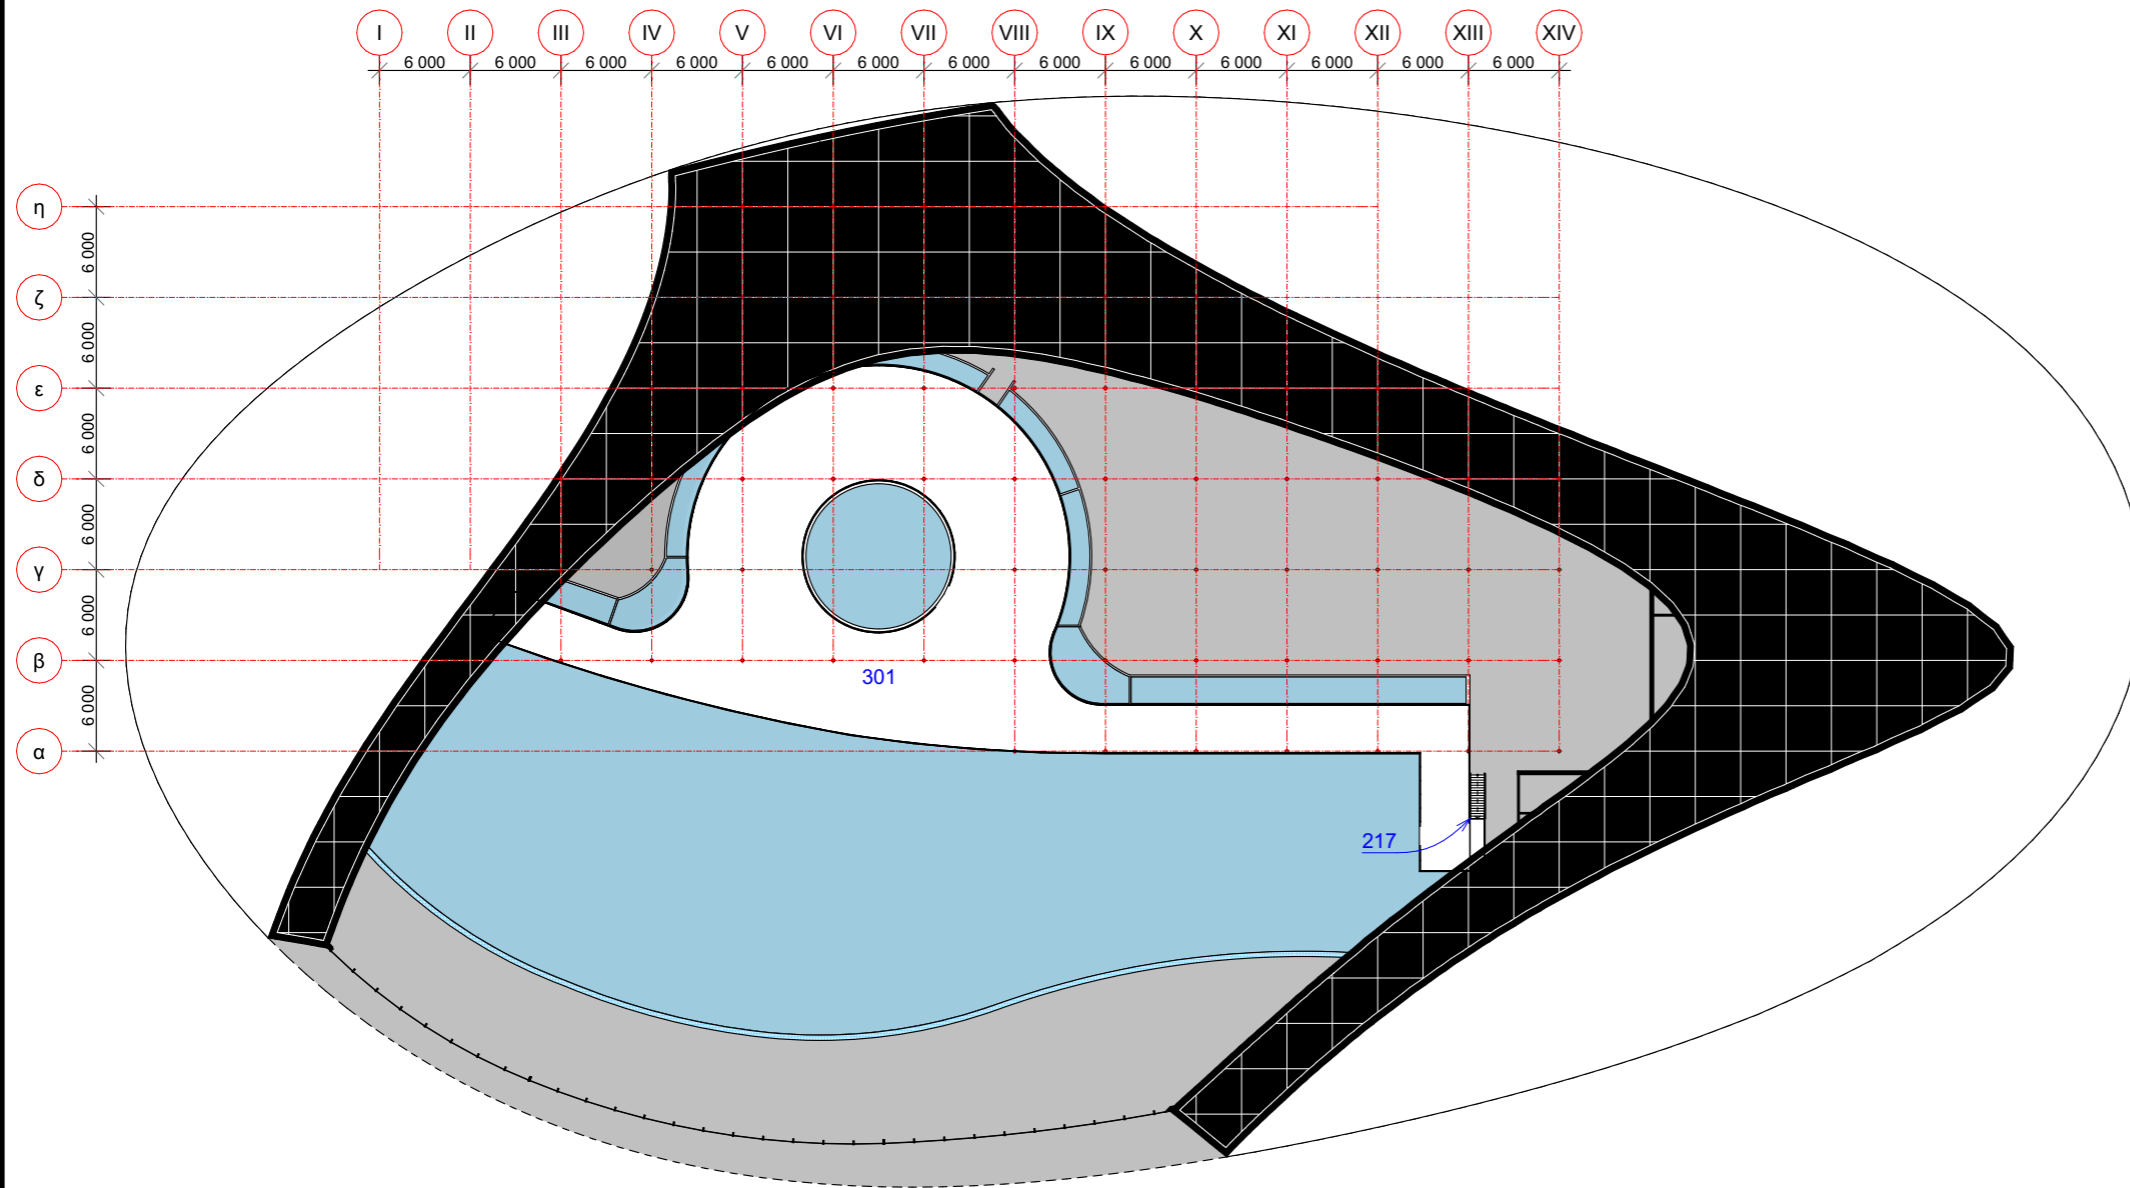


Випускний кваліфікаційний проєкт					
Дизайн-проєкт океанріуму					
Зм.	Кіл.уч.	Аркуш	№Док.	Підп.	Дата
Завідувач:	Бердинських С.О.				
Керівник:	Марковський А.І.				
Виконала:	Гушленко А.М.				
План на відм. +10.600				Масштаб	Аркуш
				1:500	06
				Аркушів	27
				Університет економіки та права "КРОК"	


Розріз 1-15

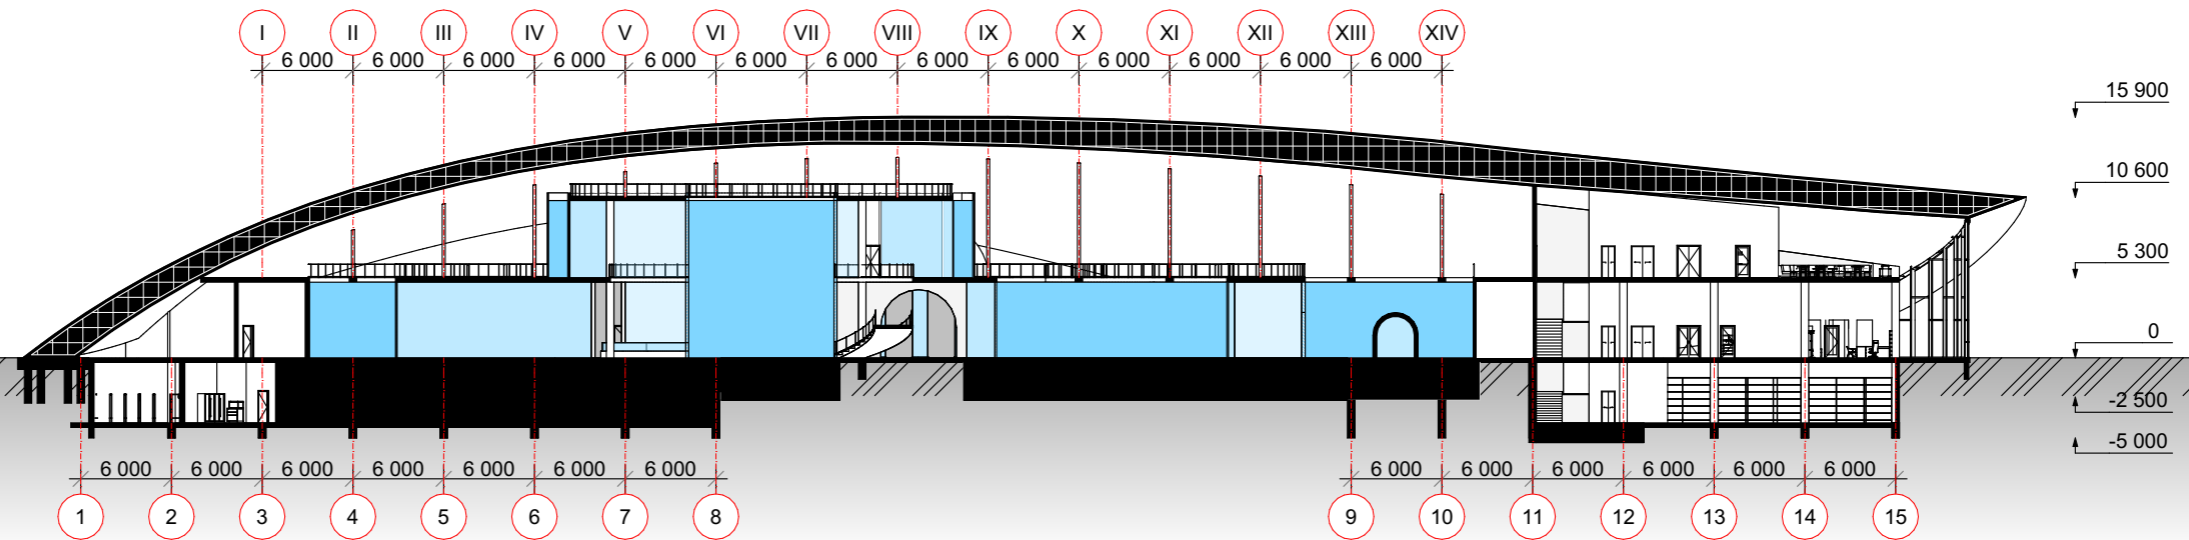


Розріз К-А

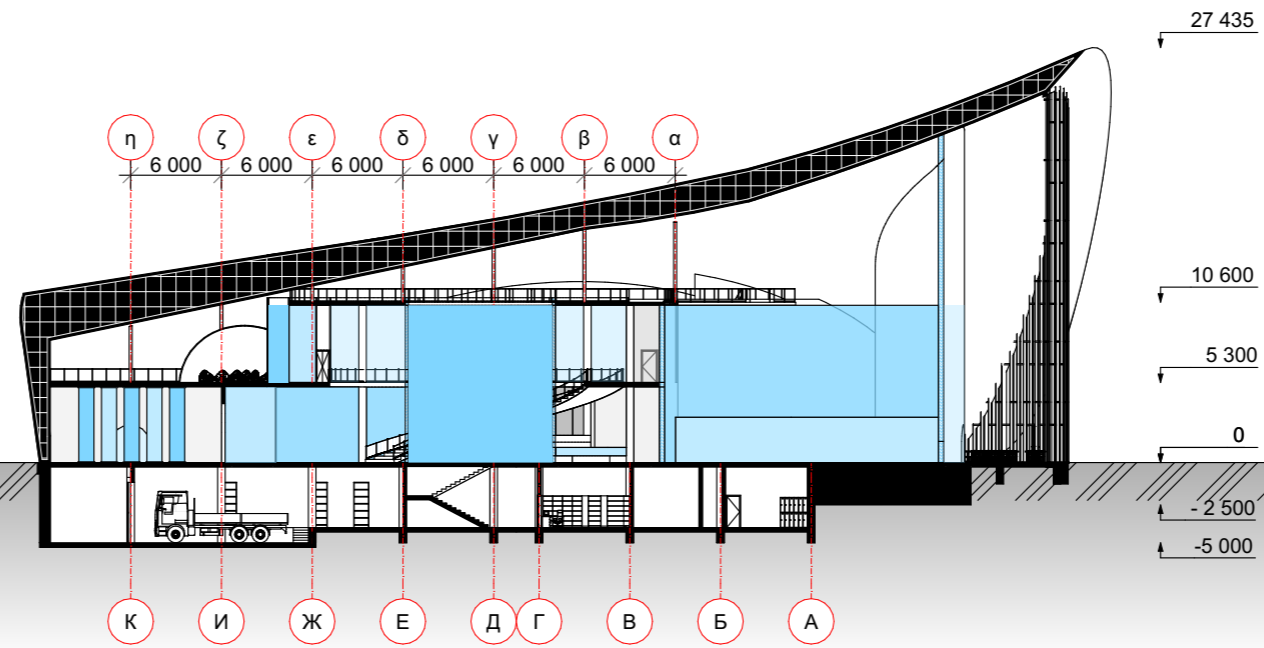

						Випускний кваліфікаційний проєкт		
						Дизайн-проєкт оканаріуму		
Зм.	Кіл.уч.	Аркуш	№Док.	Підп.	Дата	...		
Завідувач:	Бердинських С.О.					Масштаб	Аркуш	Аркушів
Керівник:	Марковський А.І.					1:500	07	27
Виконала:	Гушленко А.М.					Університет економіки та права "КРОК"		
						Розрізи		

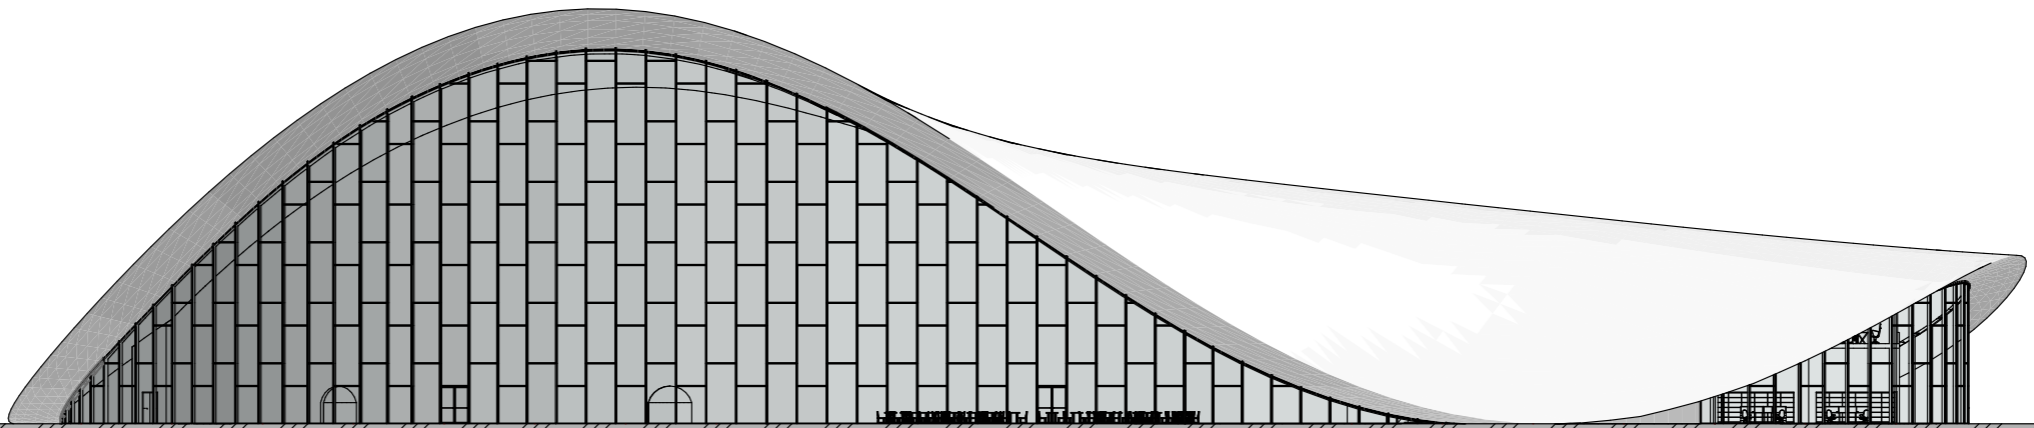


Фасад 1-15

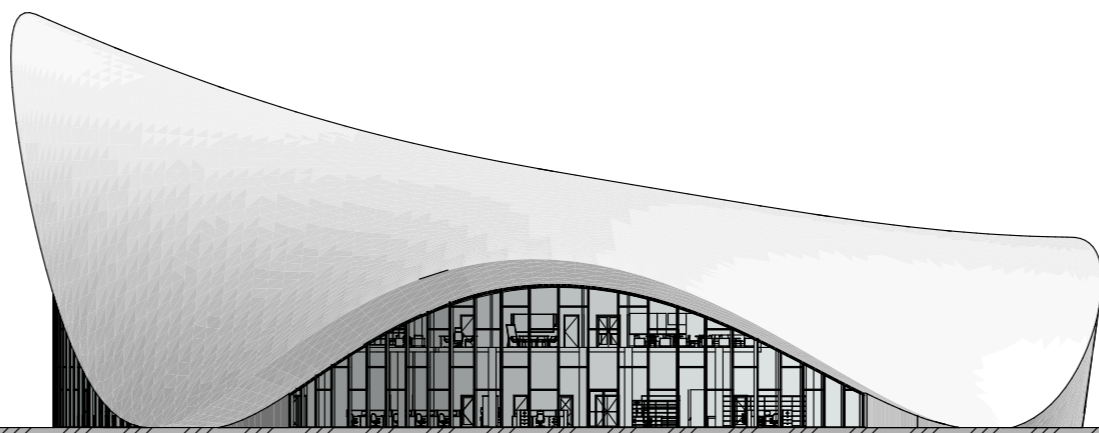


Фасад А-К

						Випускний кваліфікаційний проєкт			
						Дизайн-проєкт оканаріуму			
Зм.	Кіл.уч.	Аркуш	№Док.	Підп.	Дата	...	Масштаб	Аркуш	Аркушів
Завідувач:	Бердинських С.О.						1:500	08	27
Керівник:	Марковський А.І.								
Виконала:	Гушленко А.М.								
						Фасади	Університет економіки та права "КРОК"		

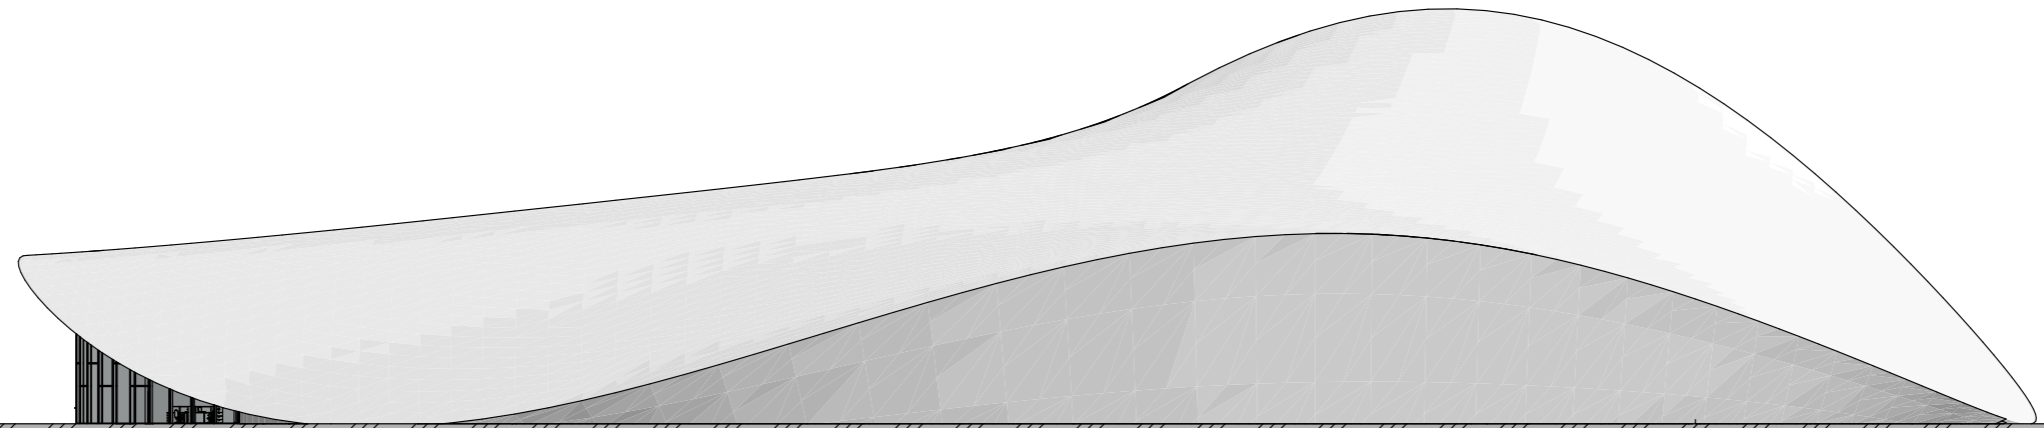

Фасад 15-1

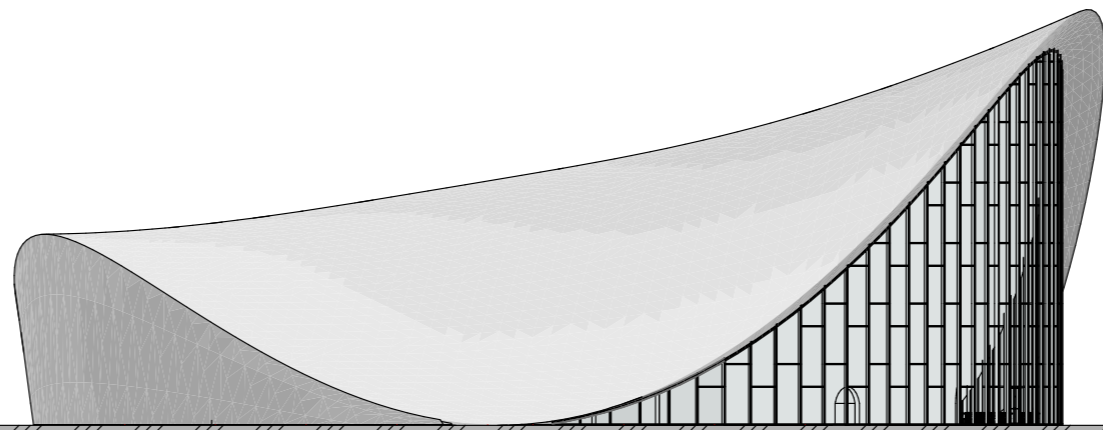

Фасад К-А


						Випускний кваліфікаційний проєкт				
						Дизайн-проєкт оканаріуму				
Зм.	Кіл.уч.	Аркуш	№Док.	Підп.	Дата		Масштаб	Аркуш	Аркушів	
Завідувач:	Бердинських С.О.									
Керівник:	Марковський А.І.						...	1:500	09	27
Виконала:	Гушленко А.М.									
						Фасади	Університет економіки та права "КРОК"			



						Випускний кваліфікаційний проєкт			
						Дизайн-проєкт оканаріуму			
Зм.	Кіл.уч.	Аркуш	№Док.	Підп.	Дата		Масштаб	Аркуш	Аркушів
Завідувач:	Бердинських С.О.					...			
Керівник:	Марковський А.І.							10	27
Виконала:	Гушленко А.М.								
						Візуалізація	Університет економіки та права "КРОК"		



						Випускний кваліфікаційний проєкт				
						Дизайн-проєкт оканаріуму				
Зм.	Кіл.уч.	Аркуш	№Док.	Підп.	Дата	...	Масштаб	Аркуш	Аркушів	
Завідувач:	Бердинських С.О.								11	27
Керівник:	Марковський А.І.									
Виконала:	Гушленко А.М.									
						Візуалізація	Університет економіки та права "КРОК"			

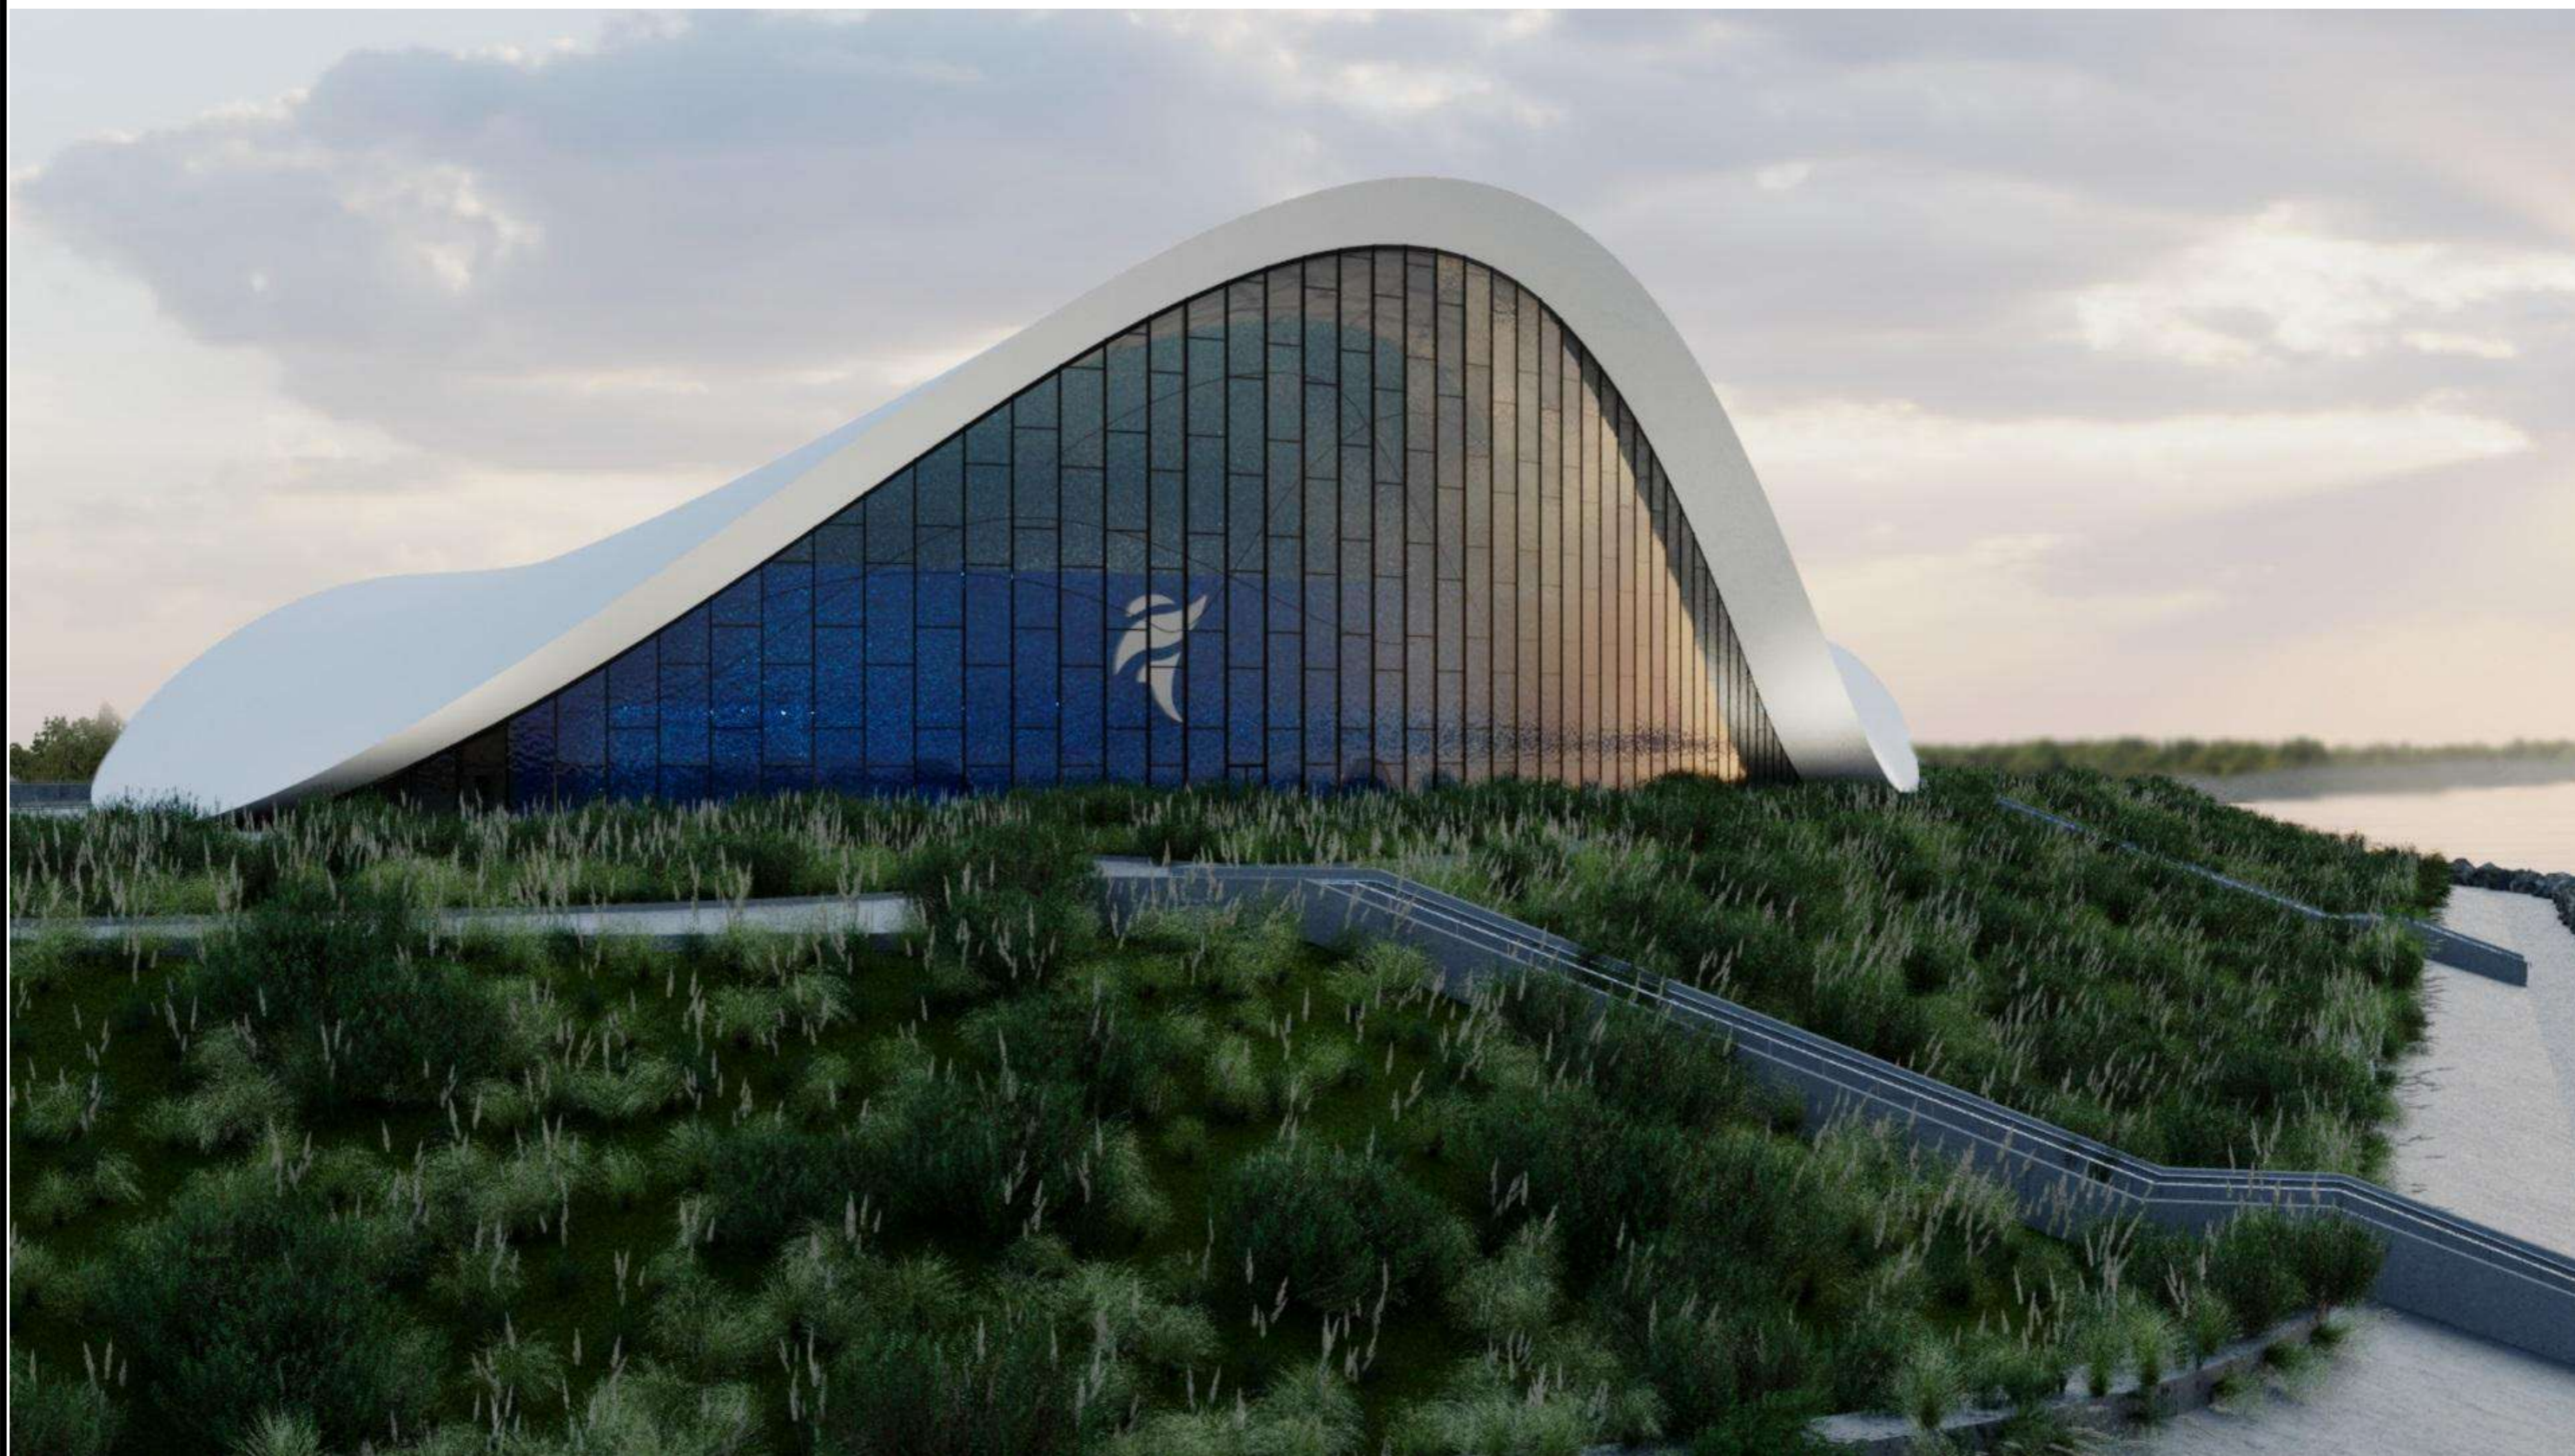


						Випускний кваліфікаційний проєкт			
						Дизайн-проєкт оканаріуму			
Зм.	Кіл.уч.	Аркуш	№Док.	Підп.	Дата		Масштаб	Аркуш	Аркушів
Завідувач:	Бердинських С.О.					...			
Керівник:	Марковський А.І.							12	27
Виконала:	Гушленко А.М.								
						Візуалізація	Університет економіки та права "КРОК"		





						Випускний кваліфікаційний проєкт			
						Дизайн-проєкт оканаріуму			
Зм.	Кіл.уч.	Аркуш	№Док.	Підп.	Дата				
Завідувач:	Бердинських С.О.					...	Масштаб	Аркуш	Аркушів
Керівник:	Марковський А.І.							14	27
Виконала:	Гушленко А.М.								
						Візуалізація	Університет економіки та права "КРОК"		



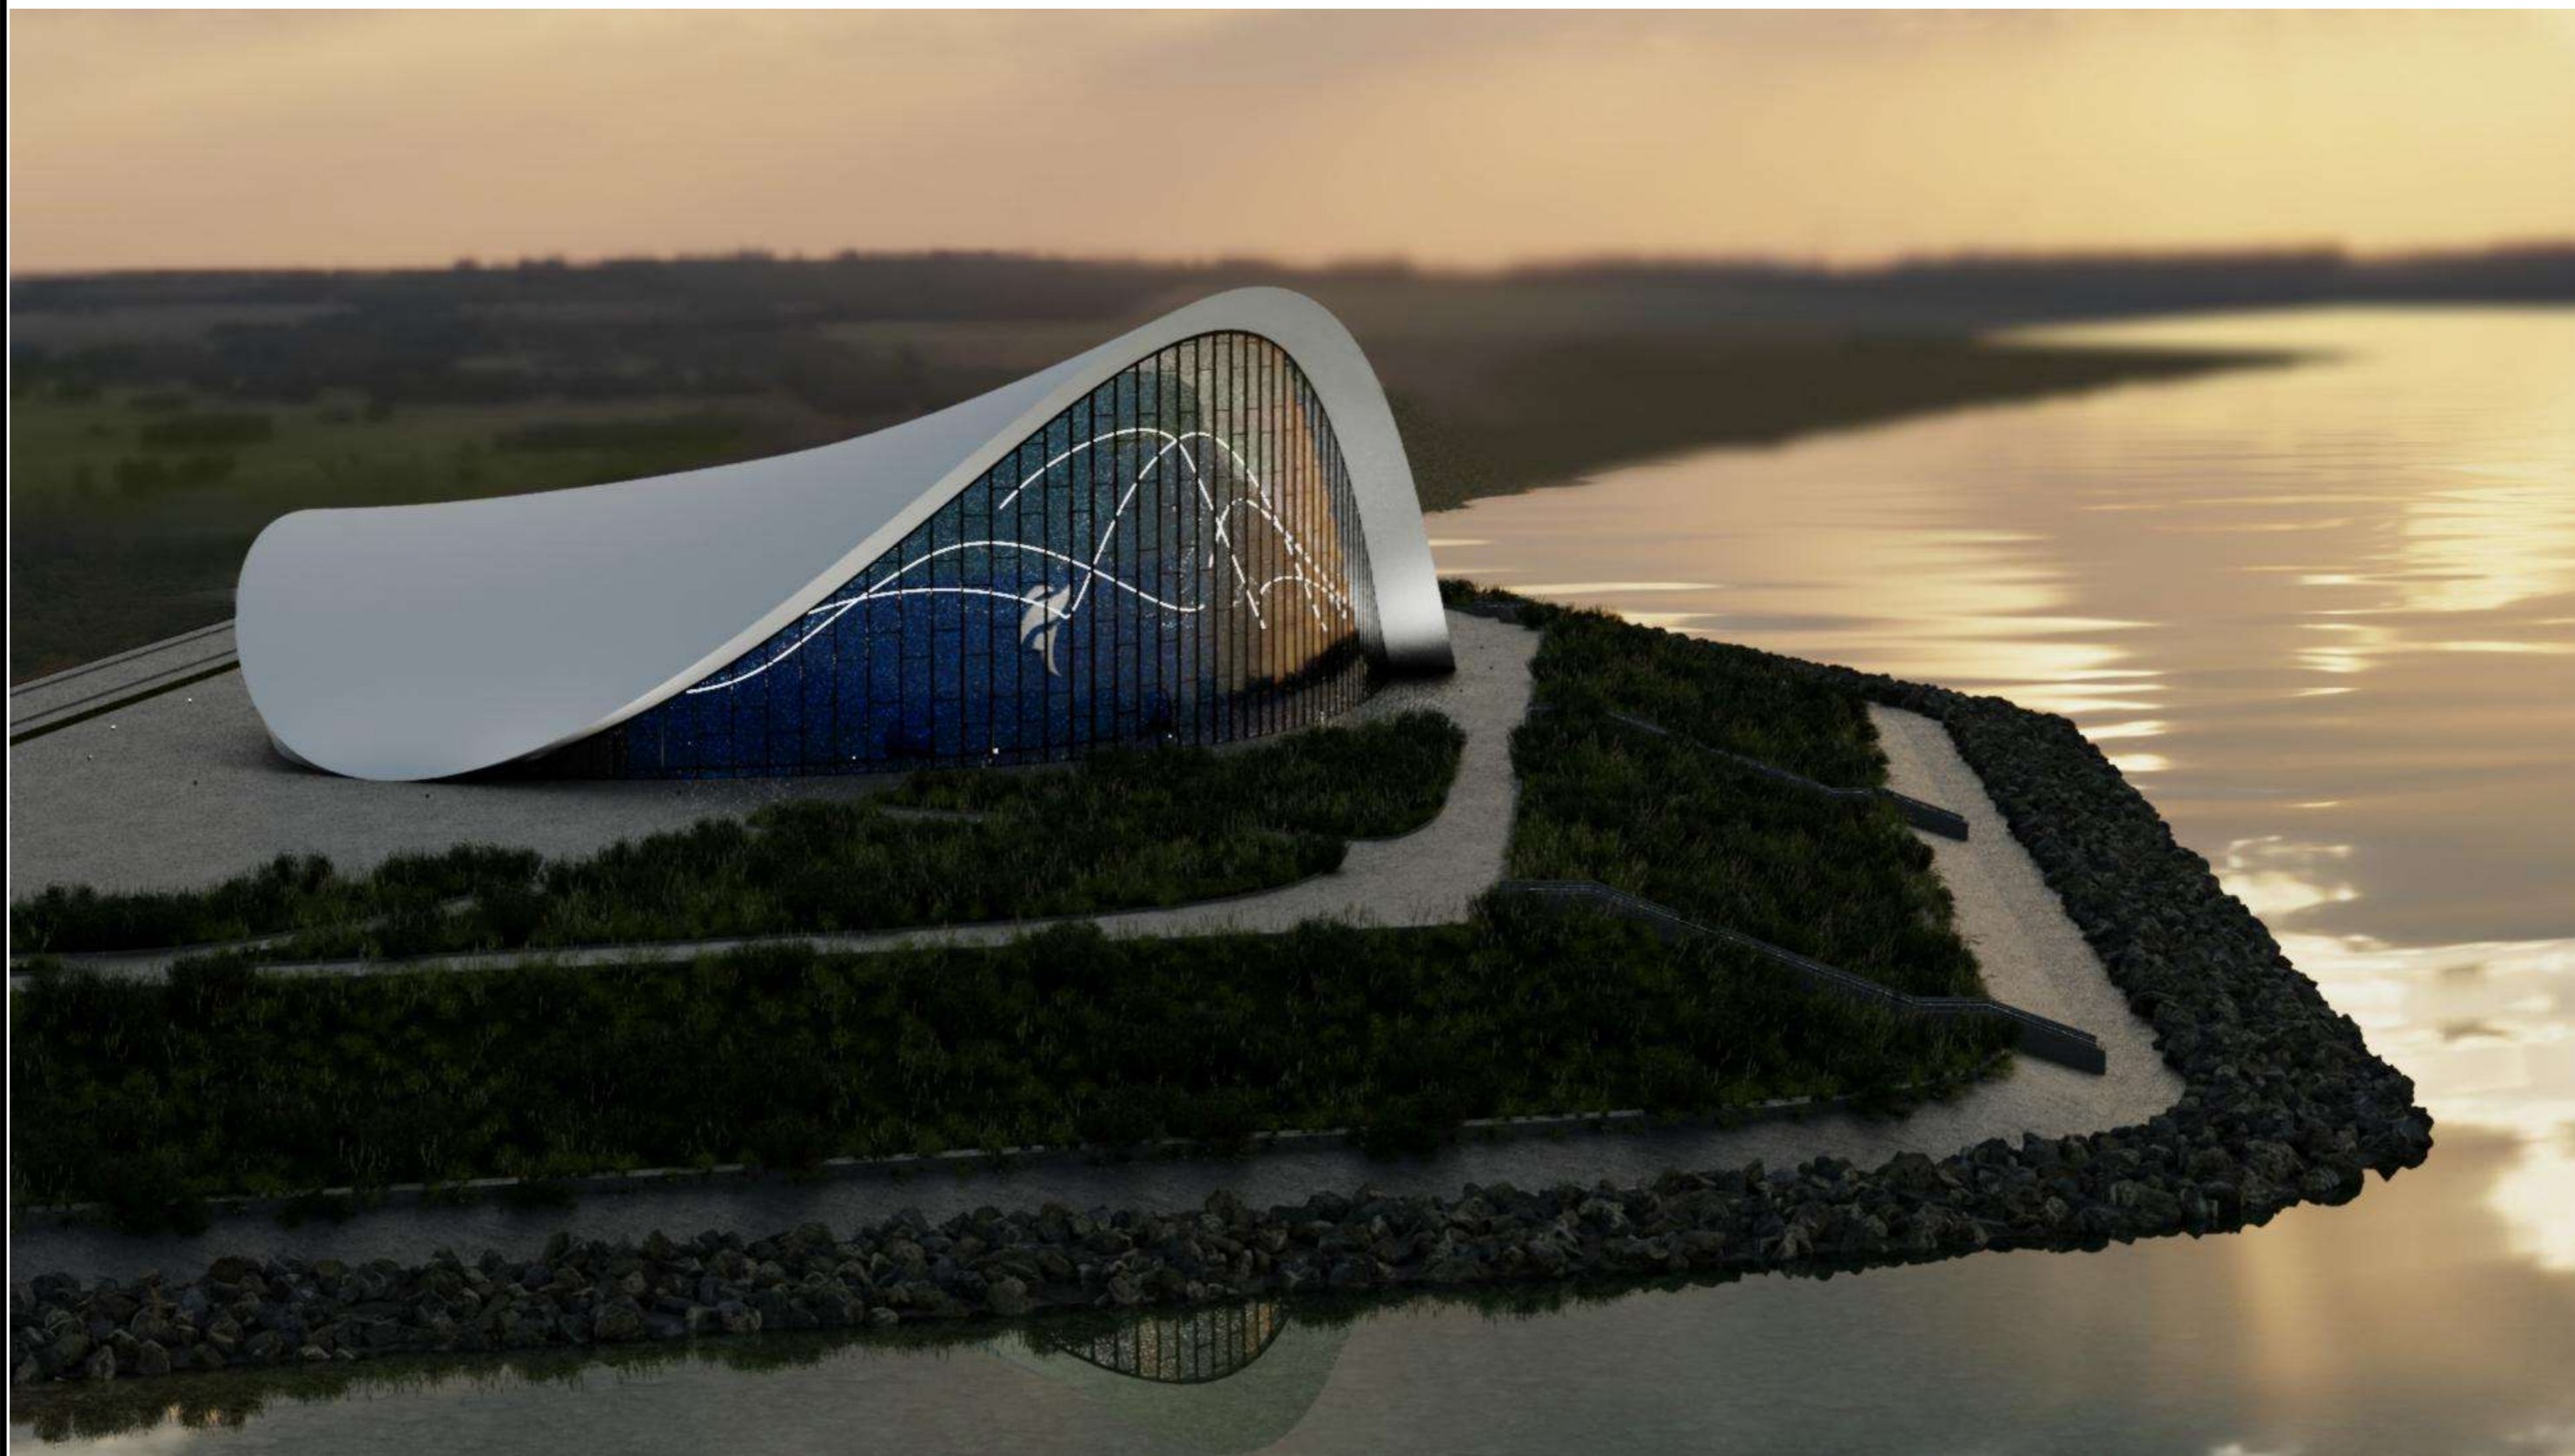

						Випускний кваліфікаційний проєкт				
						Дизайн-проєкт оканаріуму				
Зм.	Кіл.уч.	Аркуш	№Док.	Підп.	Дата	...	Масштаб	Аркуш	Аркушів	
Завідувач:	Бердинських С.О.								16	27
Керівник:	Марковський А.І.									
Виконала:	Гушленко А.М.									
						Візуалізація	Університет економіки та права "КРОК"			






						Випускний кваліфікаційний проєкт				
						Дизайн-проєкт оканаріуму				
Зм.	Кіл.уч.	Аркуш	№Док.	Підп.	Дата	...	Масштаб	Аркуш	Аркушів	
Завідувач:	Бердинських С.О.								18	27
Керівник:	Марковський А.І.									
Виконала:	Гушленко А.М.									
						Візуалізація	Університет економіки та права "КРОК"			





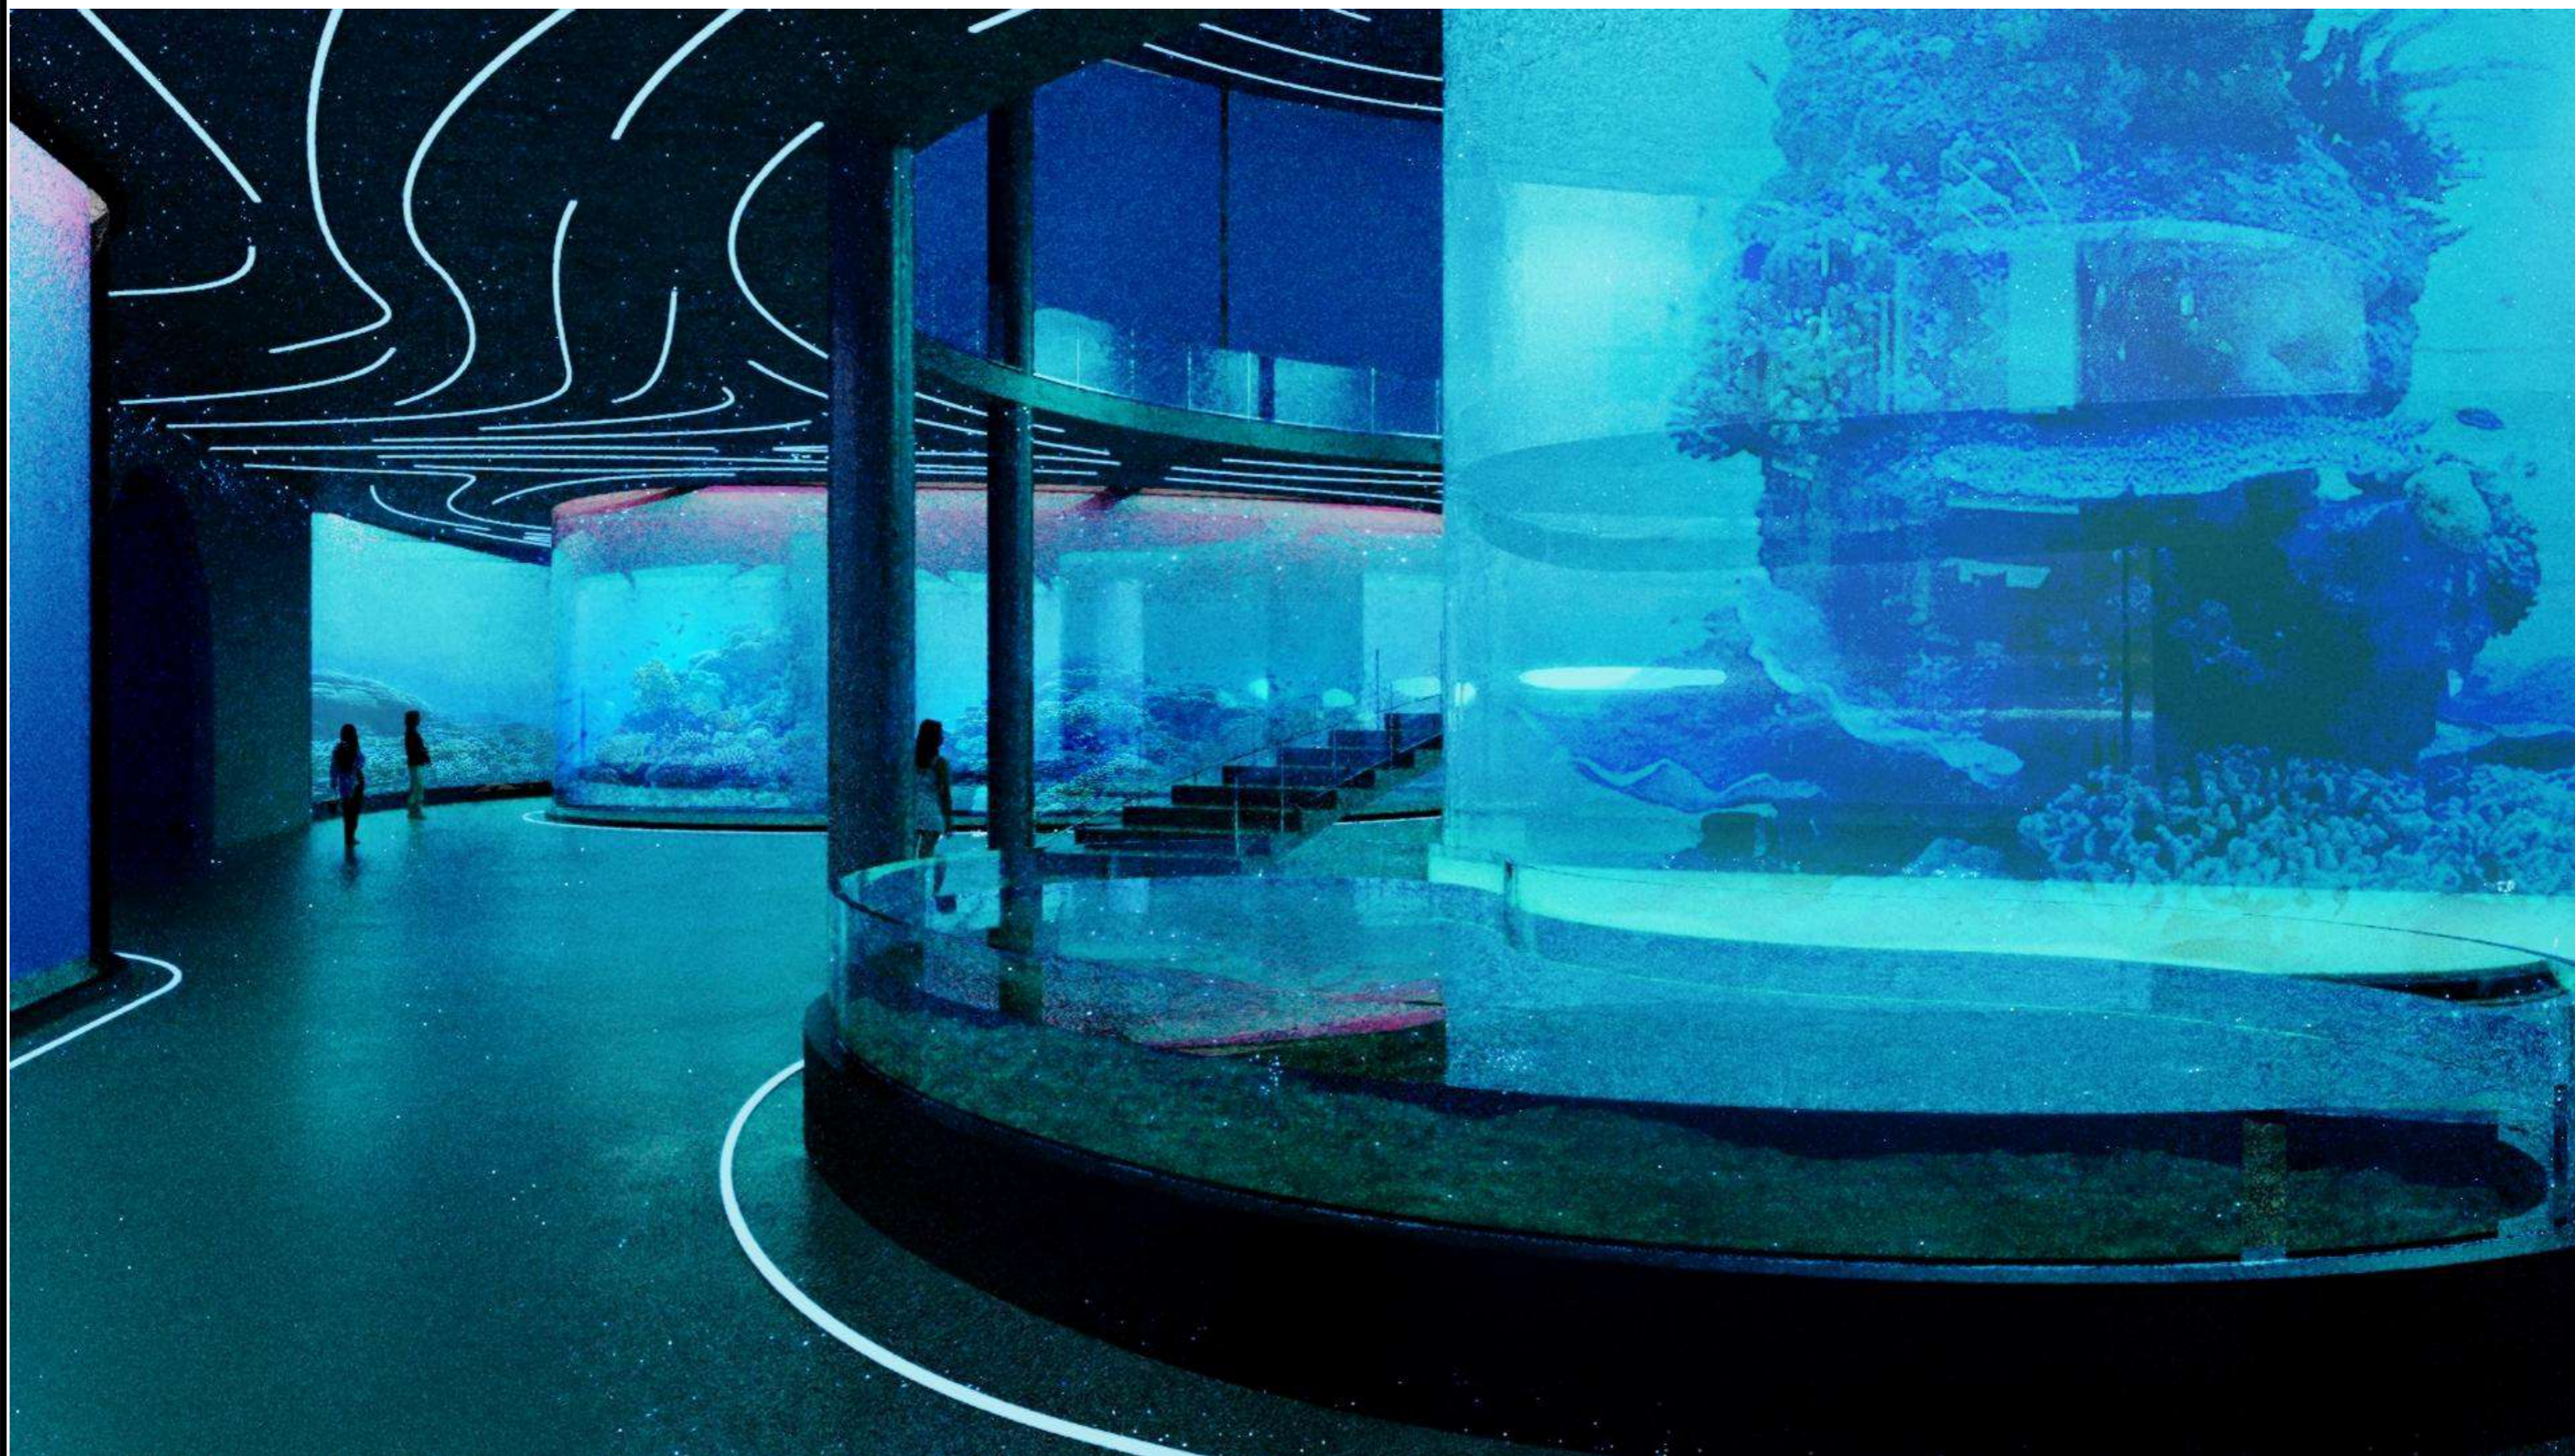

						Випускний кваліфікаційний проєкт			
						Дизайн-проєкт океанаріуму			
							Масштаб	Аркуш	Аркушів
Зм.	Кіл.уч.	Аркуш	№Док.	Підп.	Дата	...		21	27
Завідувач:	Бердинських С.О.								
Керівник:	Марковський А.І.								
Виконала:	Гушленко А.М.								
						Візуалізація	Університет економіки та права "КРОК"		











						Випускний кваліфікаційний проєкт			
						Дизайн-проєкт оканаріуму			
Зм.	Кіл.уч.	Аркуш	№Док.	Підп.	Дата				
Завідувач:	Бердинських С.О.					...	Масштаб	Аркуш	Аркушів
Керівник:	Марковський А.І.							26	27
Виконала:	Гушленко А.М.								
						Візуалізація	Університет економіки та права "КРОК"		