

ВИЩИЙ НАВЧАЛЬНИЙ ЗАКЛАД
"УНІВЕРСИТЕТ ЕКОНОМІКИ ТА ПРАВА "КРОК"

Кафедра дизайну

Спеціальність: 022 Дизайн

Освітня програма: Дизайн середовища

Дизайн Проект

на тему: "Дизайн-проект заміського міні-готелю
в Львівській області"


Розробила: студентка Федченко А.Р.

IV курсу, групи ДИЗ-19

Керівник дипломної роботи: Латій К. І.

Київ - 2023

Опорний план

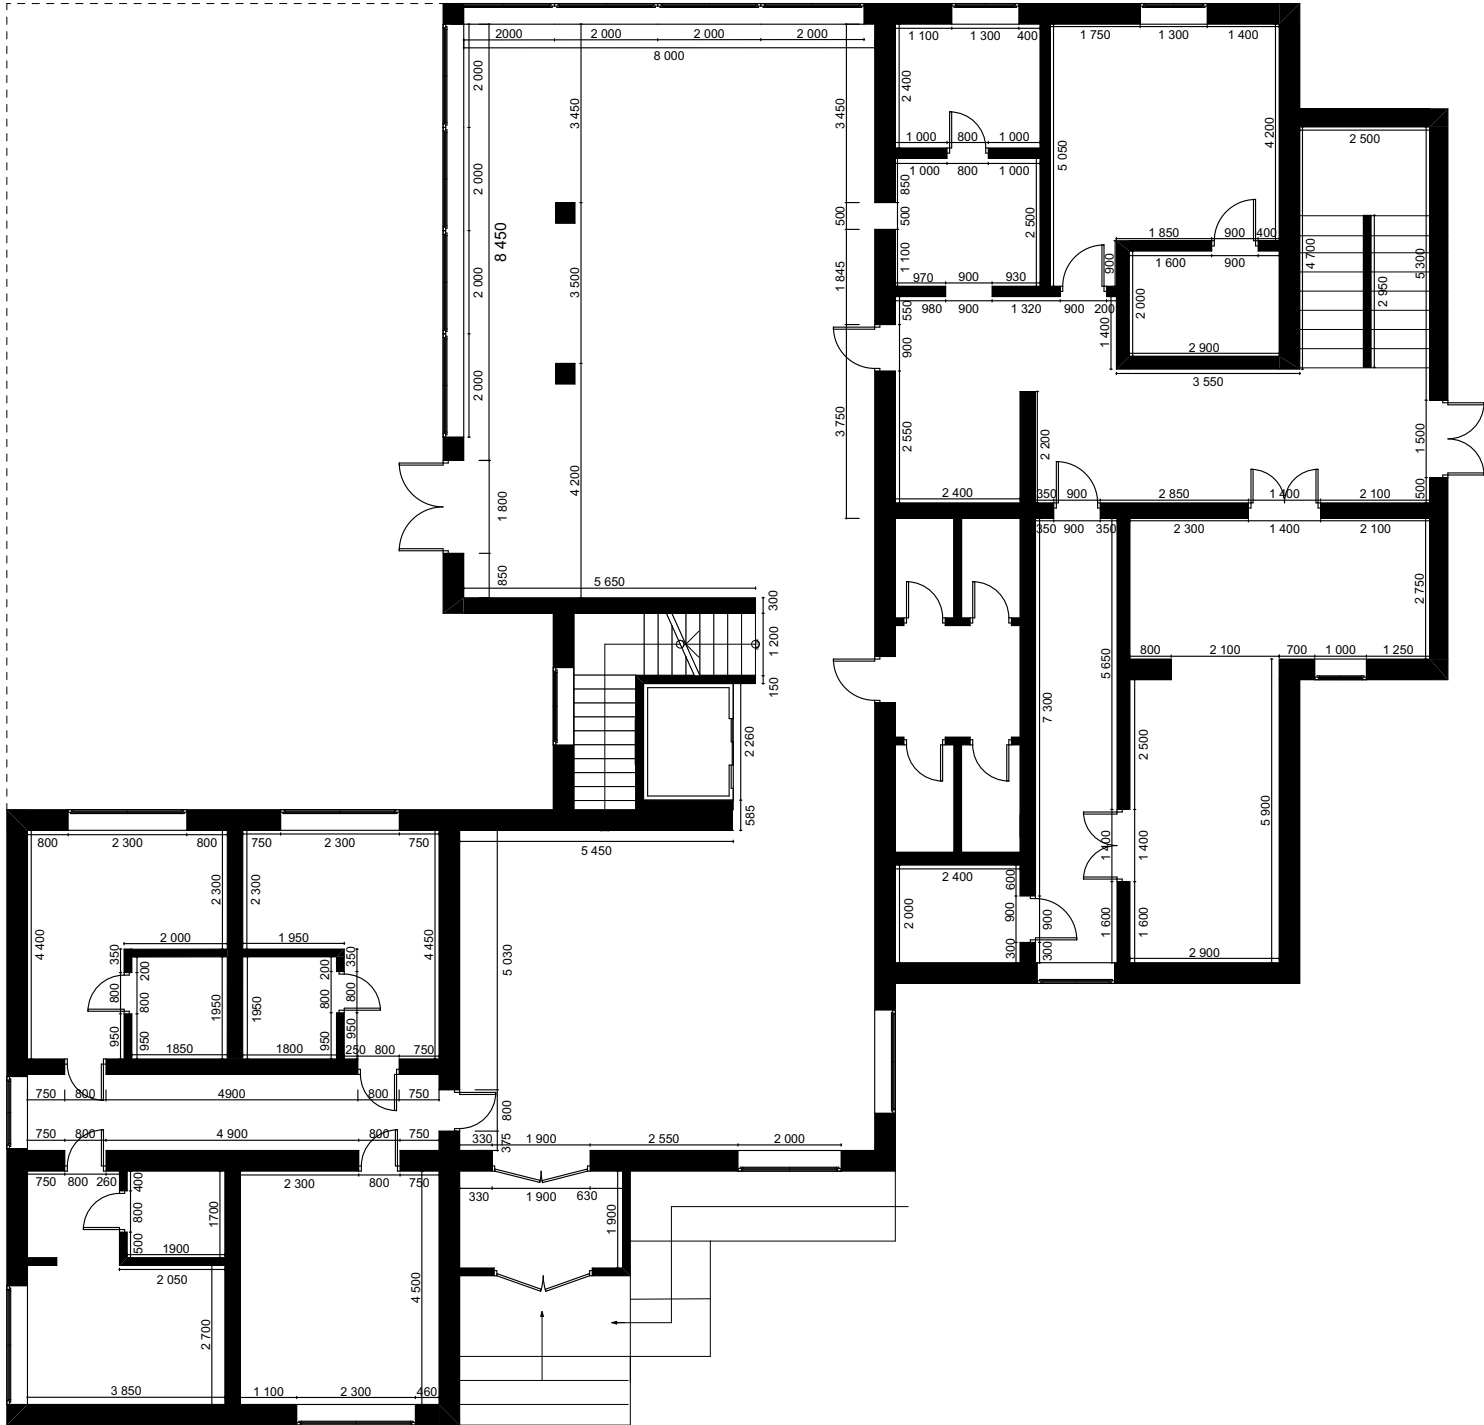

Експлікація приміщень

№	Приміщення	Площа
1	Вестибюль	42,53м ²
2	Ресторан	86,58м ²
3	Адміністрація	17,42м ²
4	Жит. кімната 1	17м ²
5	Жит. кімната 2	17,5м ²
6	Жит. кімната 3	17,5м ²
7	Вбиральня	15,64м ²
8	Мийка	11,25м ²
9	Пральня	6,73м ²
10	Кімната для персоналу	20м ²
11	Санвузол для персоналу	5,95м ²
12	Кухня	32,78м ²
13	Холодильне приміщення	4,57м ²
Загальна площа		480м ²

						00-ДИЗ-19-2023			
						вул. Берегова 5, м. Наварія			
						Дизайн інтер'єру міні-готелю	Масштаб	Аркуш	Аркушів
							1:50	1	18
Перевірів	Латій К.І					Опорний план 1 поверх	Університет Економіки і права КРОК Факультет Дизайн Середовища		
Виконав	Федченко А.Р								

Опорний план




Експлікація приміщень

№	Приміщення	Площа
1	Одномісний номер	18,39м ²
2	Одномісний номер	17,73м ²
3	Одномісний номер	15,20м ²
4	Двомісний номер	18,25м ²
5	Двомісний номер	17,05м ²
6	Двомісний номер	29,70м ²
7	Двомісний номер	50,10м ²
8	Двомісний номер	46,60м ²
9	Пральня	7,84м ²
Загальна площа		450м ²

						00-ДИЗ-19-2023			
						вул. Берегова 5, м. Наварія			
						Дизайн інтер'єру міні-готелю	Масштаб	Аркуш	Аркушів
							1:50	2	18
Перевірів	Латій К.І					Опорний план 2 поверх	Університет Економіки і права КРОК Факультет Дизайн Середовища		
Виконав	Федченко А.Р								

Планувальне рішення

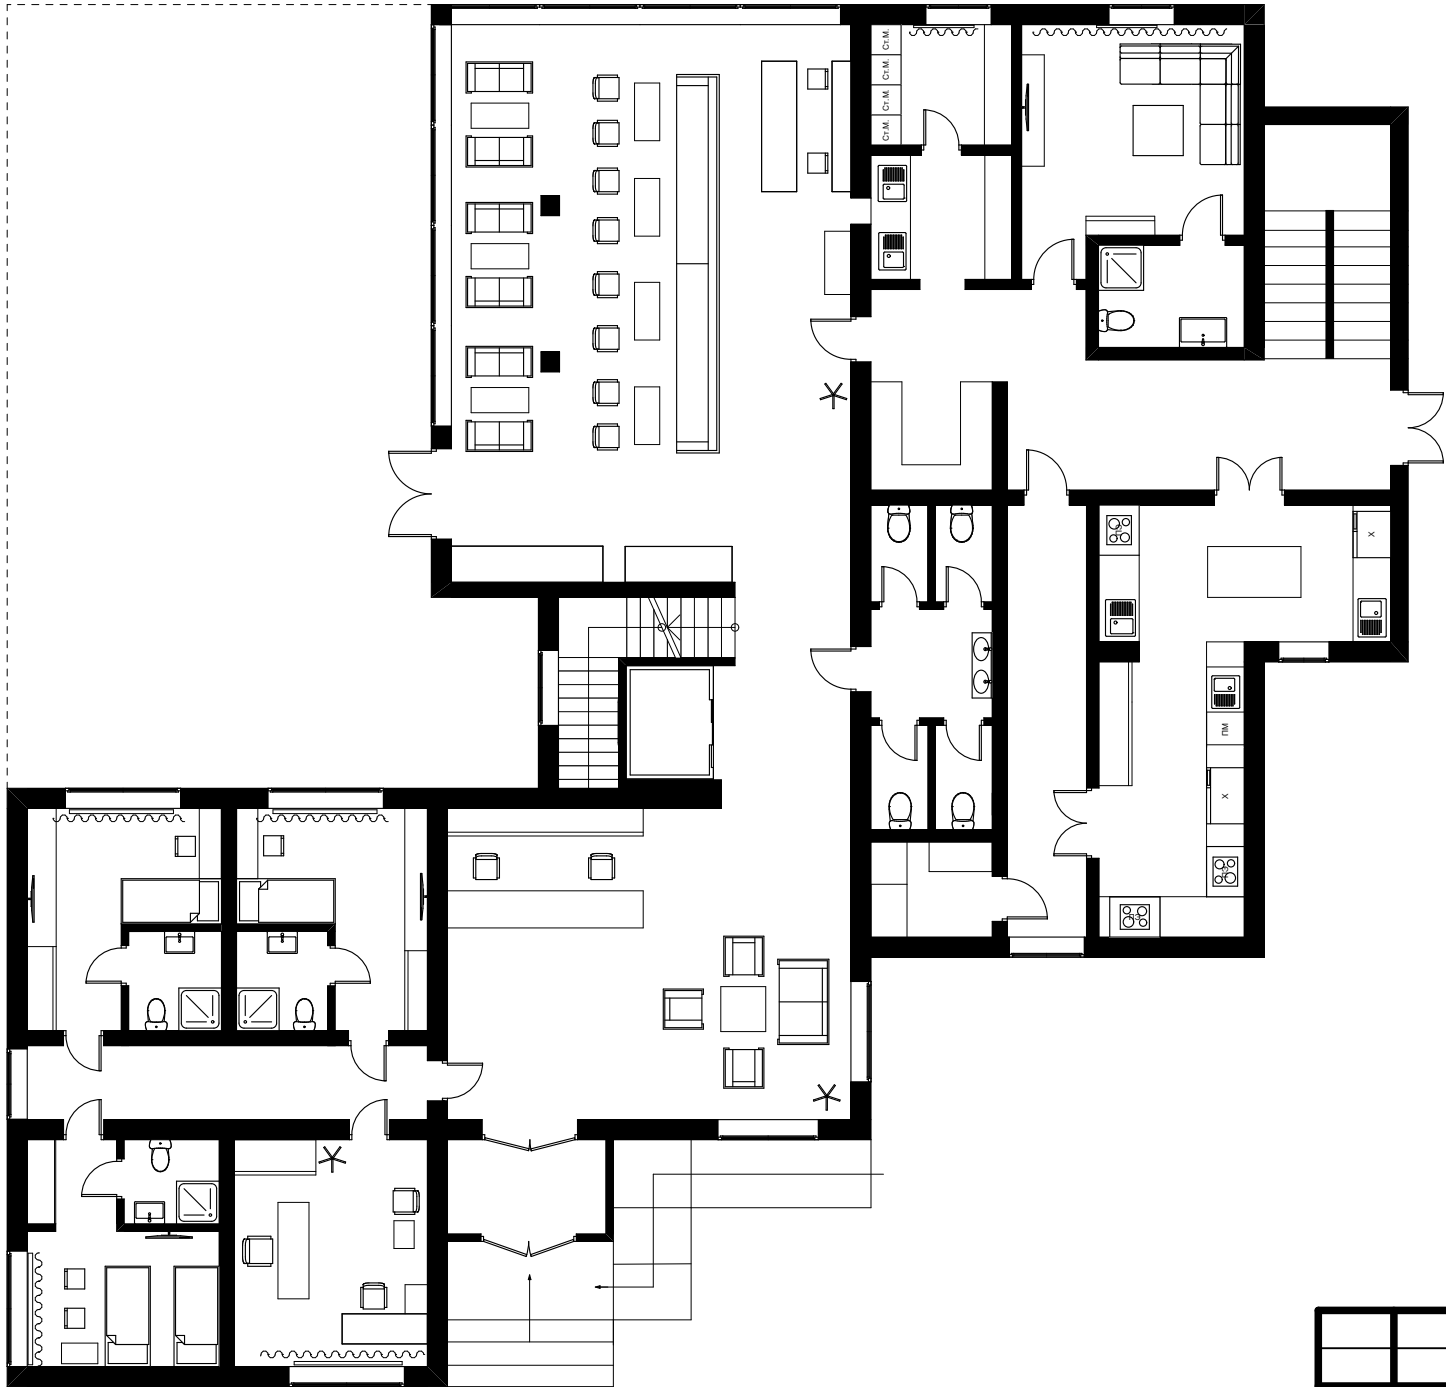

Експлікація приміщень

№	Приміщення	Площа
1	Одномісний номер	18,39м ²
2	Одномісний номер	17,73м ²
3	Одномісний номер	15,20м ²
4	Двомісний номер	18,25м ²
5	Двомісний номер	17,05м ²
6	Двомісний номер	29,70м ²
7	Двомісний номер	50,10м ²
8	Двомісний номер	46,60м ²
9	Пральня	7,84м ²
Загальна площа		450м ²

						00-ДИЗ-19-2023			
						вул. Берегова 5, м. Наварія			
						Дизайн інтер'єру міні-готелю	Масштаб	Аркуш	Аркушів
							1:50	3	18
Перевірів	Латій К.І					Планувальне рішення 1 поверх	Університет Економіки і права КРОК Факультет Дизайн Середовища		
Виконав	Федченко А.Р								

Планувальне рішення




Експлікація приміщень

№	Приміщення	Площа
1	Одномісний номер	18,39м ²
2	Одномісний номер	17,73м ²
3	Одномісний номер	15,20м ²
4	Двомісний номер	18,25м ²
5	Двомісний номер	17,05м ²
6	Двомісний номер	29,70м ²
7	Двомісний номер	50,10м ²
8	Двомісний номер	46,60м ²
9	Пральня	7,84м ²
Загальна площа		450м ²

						00-ДИЗ-19-2023			
						вул. Берегова 5, м. Наварія			
						Дизайн інтер'єру міні-готелю	Масштаб	Аркуш	Аркушів
							1:50	4	18
Перевірів	Латій К.І					Планувальне рішення 2 поверх	Університет Економіки і права КРОК Факультет Дизайн Середовища		
Виконав	Федченко А.Р								

План освітлення

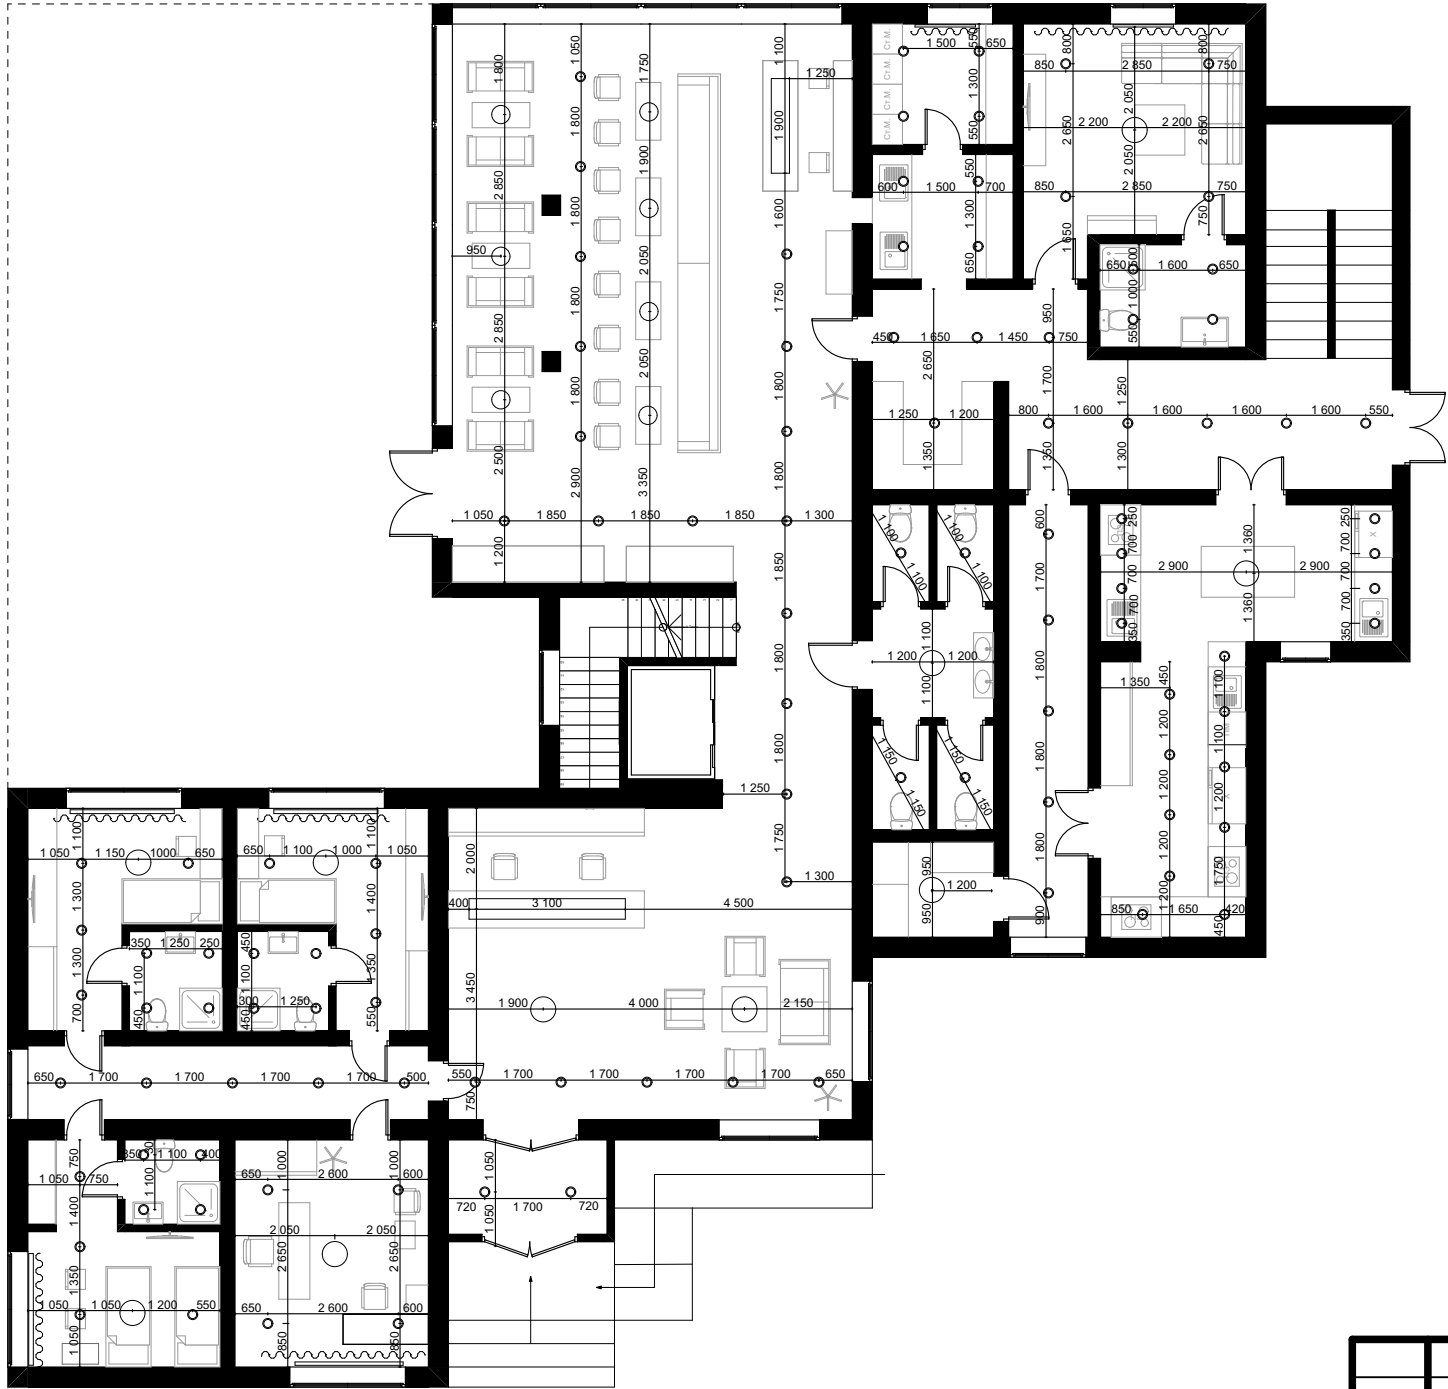

Умовні позначення

Символ	Назва	Кількість
	Стельовий світильник	17
	Точковий світильник	81
	Підвісний світильник	2

									00-ДИЗ-19-2023
									вул. Берегова 5, м. Наварія
									Дизайн інтер'єру міні-готелю
								Масштаб	Аркуш
								1:50	5
								Аркушів	18
Перевірив	Латій К.І							План освітлення 1 поверх	
Виконав	Федченко А.Р								
								Університет Економіки і права КРОК Факультет Дизайн Середовища	

План освітлення




Умовні позначення

Символ	Назва	Кількість
	Стельовий світильник	7
	Точковий світильник	94

						00-ДИЗ-19-2023			
						вул. Берегова 5, м. Наварія			
						Дизайн інтер'єру міні-готелю	Масштаб	Аркуш	Аркушів
							1:50	6	18
Перевірив	Латій К.І					План освітлення 2 поверх	Університет Економіки і права КРОК Факультет Дизайн Середовища		
Виконав	Федченко А.Р								

План вимикачів

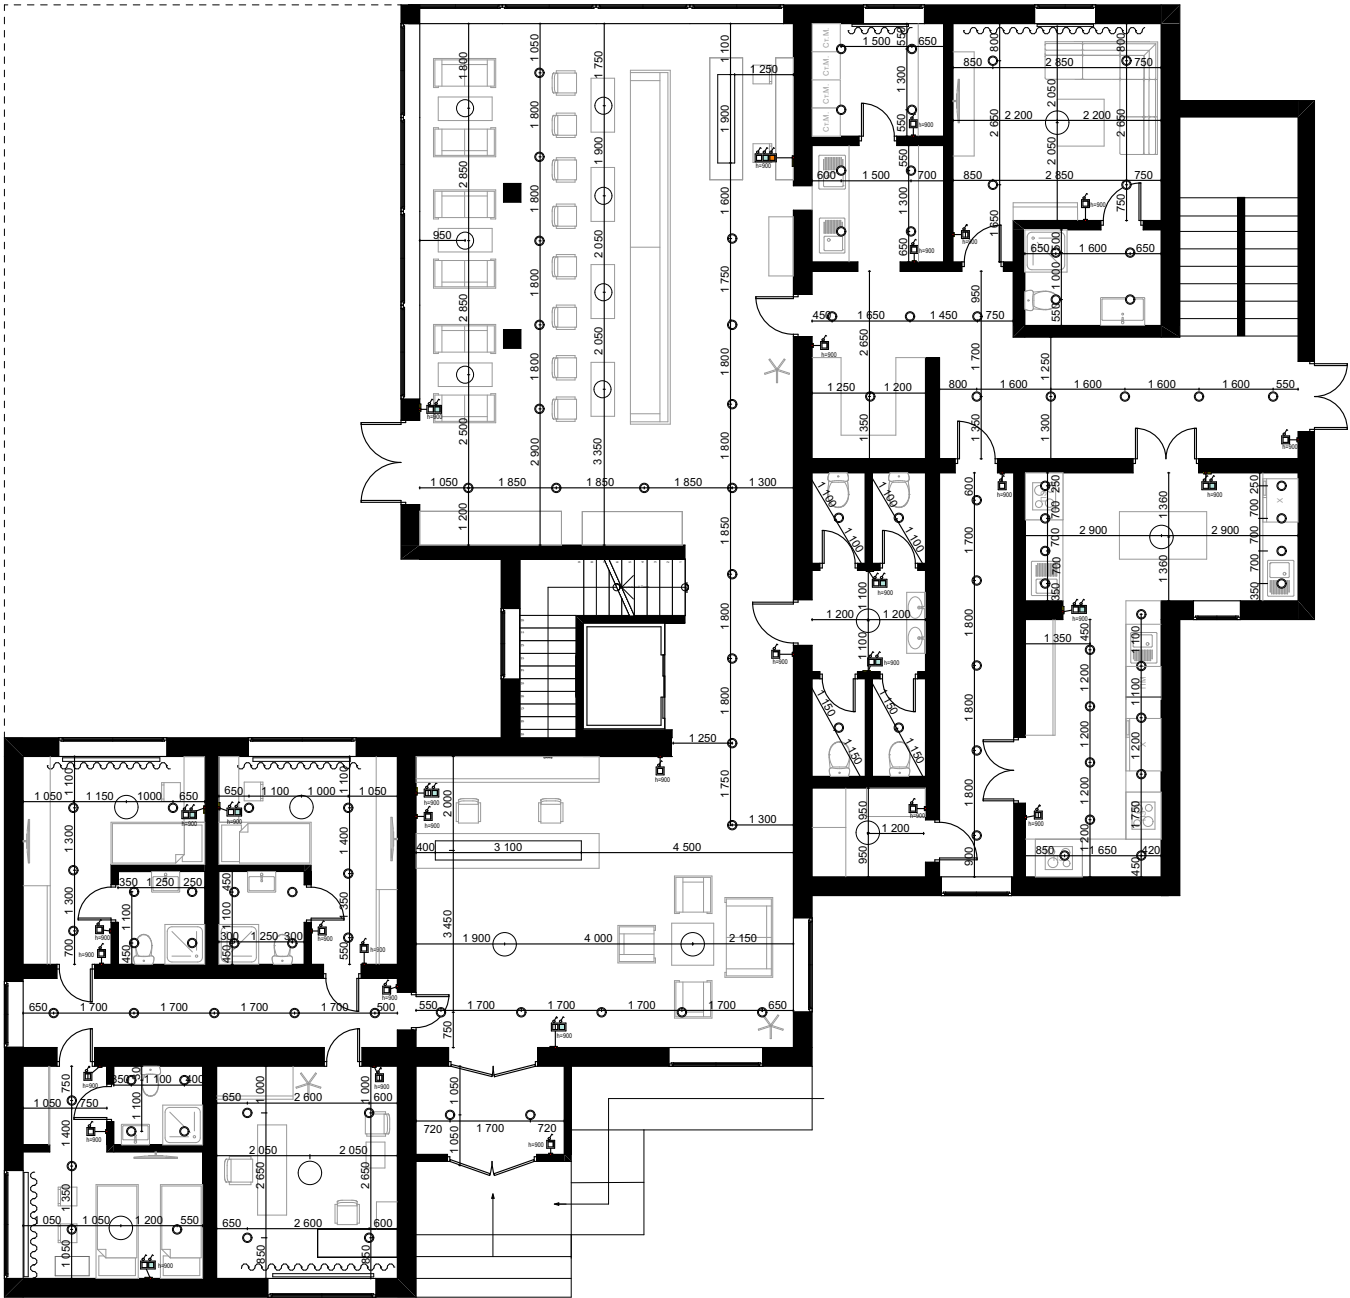

Умовні позначення

Символ	Назва	Кількість
	Вимикач одноклавішний	35
	Вимикач двоклавішний	7

						00-ДИЗ-19-2023			
						вул. Берегова 5, м. Наварія			
						Дизайн інтер'єру міні-готелю	Масштаб	Аркуш	Аркушів
							1:50	7	18
Перевірів	Латій К.І.					План вимикачів 1 поверх	Університет Економіки і права КРОК Факультет Дизайн Середовища		
Виконав	Федченко А.Р								

План вимикачів




Умовні позначення

Символ	Назва	Кількість
	Вимикач одноклавішний	27
	Вимикач двоклавішний	9

						00-ДИЗ-19-2023			
						вул. Берегова 5, м. Наварія			
						Дизайн інтер'єру міні-готелю	Масштаб	Аркуш	Аркушів
							1:50	8	18
Перевірив	Латій К.І					План вимикачів 2 поверх	Університет Економіки і права КРОК Факультет Дизайн Середовища		
Виконав	Федченко А.Р								

План розеток

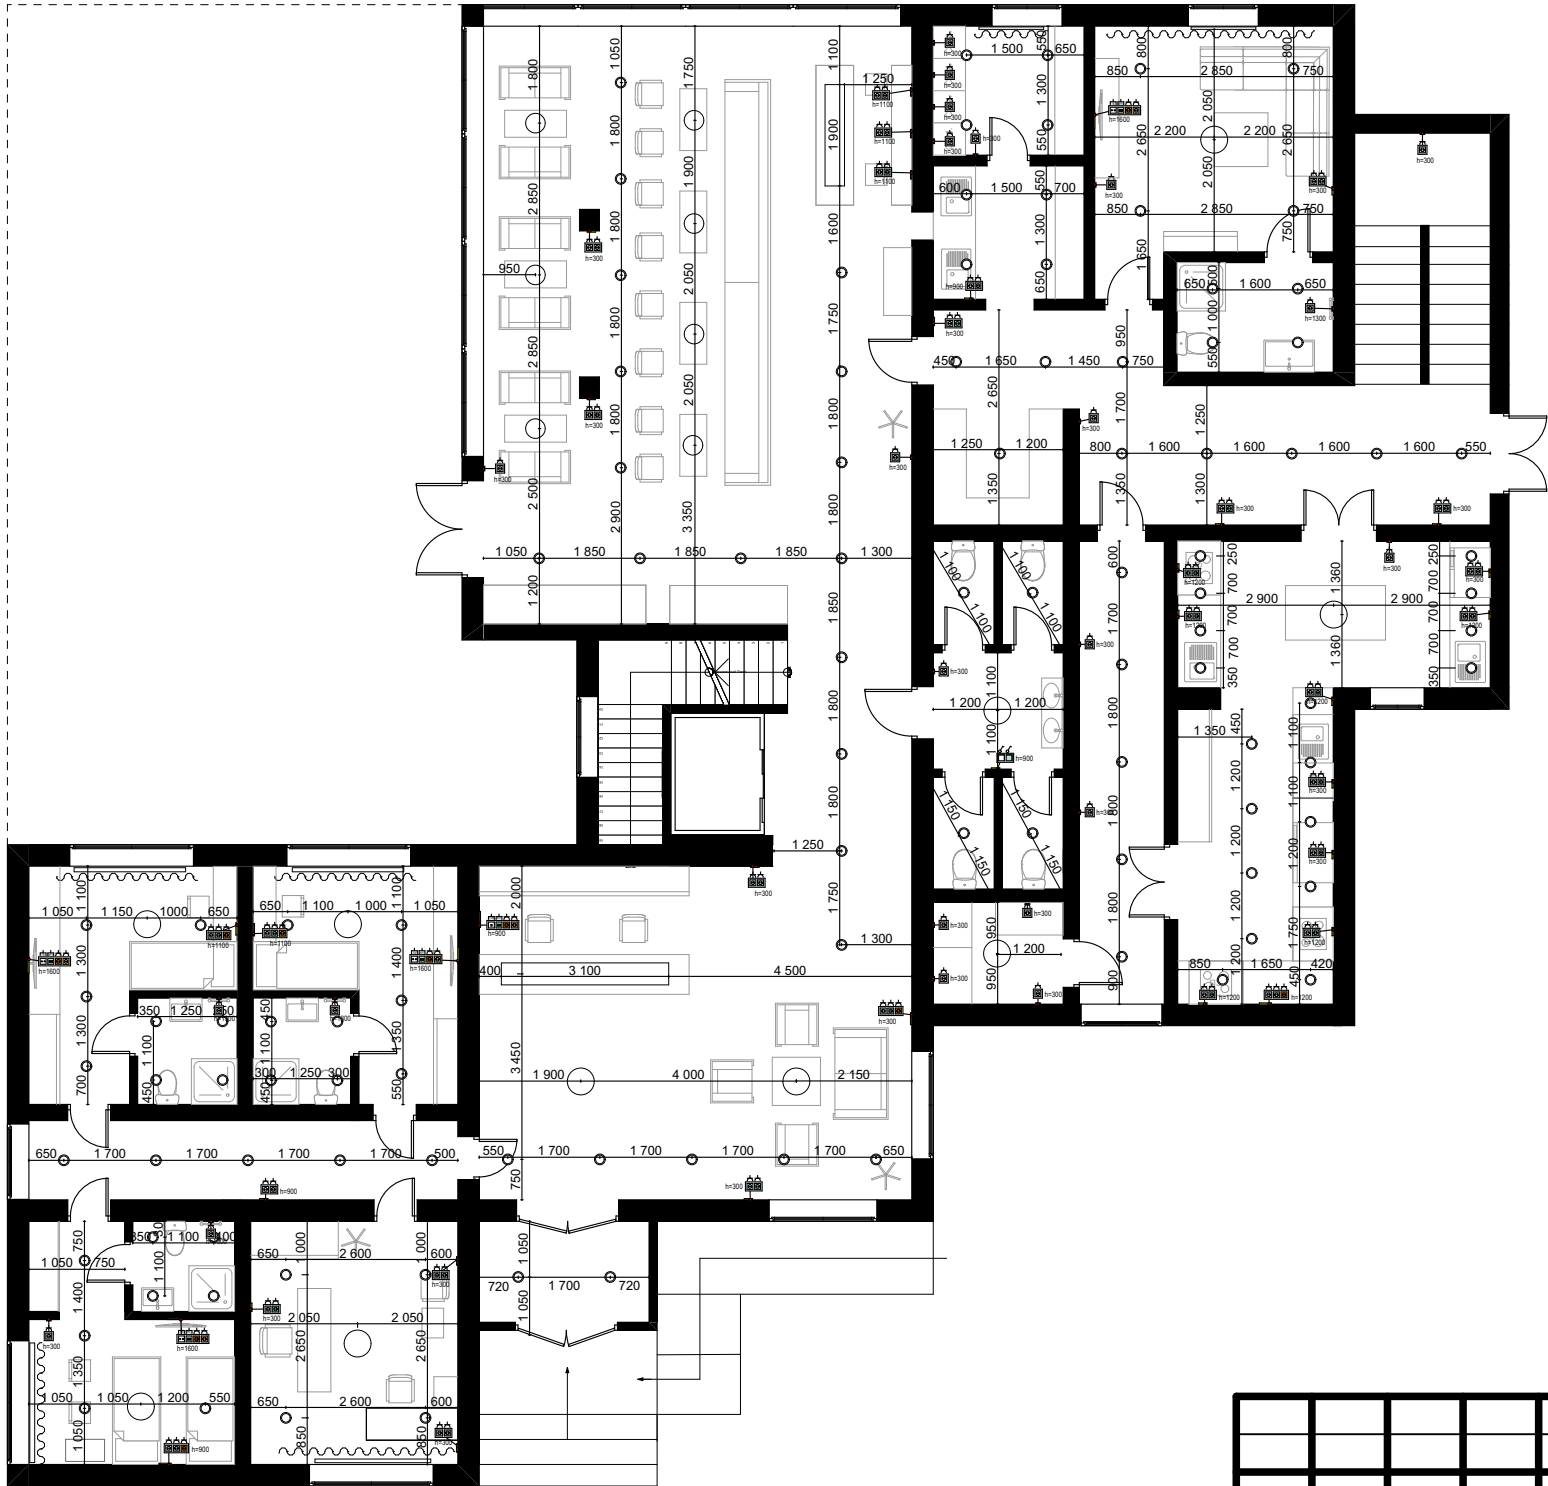

Умовні позначення

Символ	Назва	Кількість
	Розетка електрична 220V	99
	Розетка телевізійна	4
	Розетка мережева	4

						00-ДИЗ-19-2023			
						вул. Берегова 5, м. Наварія			
						Дизайн інтер'єру міні-готелю	Масштаб	Аркуш	Аркушів
							1:50	9	18
Перевірів	Латій К.І					План розеток 1 поверх	Університет Економіки і права КРОК Факультет Дизайн Середовища		
Виконав	Федченко А.Р								

План розеток




Умовні позначення

Символ	Назва	Кількість
	Розетка електрична 220V	124
	Розетка телевізійна	12
	Розетка мережева	12

						00-ДИЗ-19-2023			
						вул. Берегова 5, м. Наварія			
						Дизайн інтер'єру міні-готелю	Масштаб	Аркуш	Аркушів
							1:50	10	18
Перевірів	Латій К.І					План розеток 2 поверх	Університет Економіки і права КРОК Факультет Дизайн Середовища		
Виконав	Федченко А.Р								

План підлоги

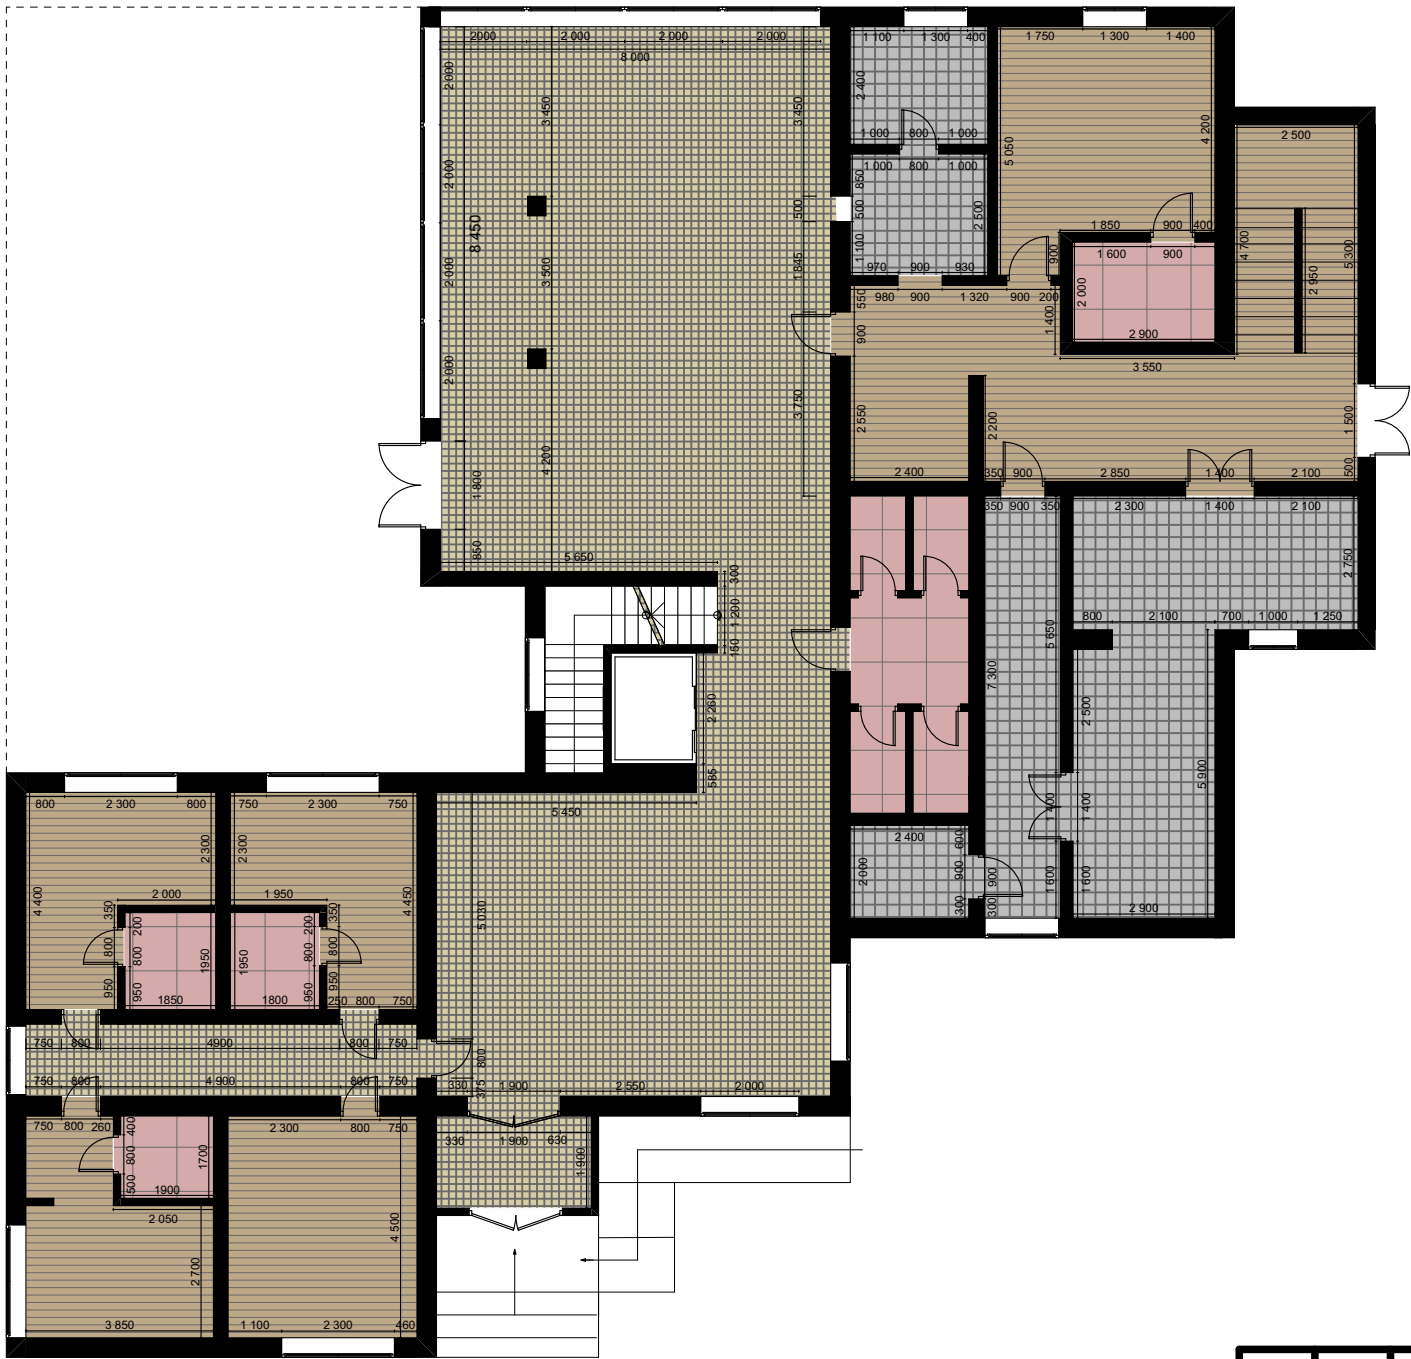


Умовні позначення

Символ	Назва	Площа
	Ламінат 1	169,75м²
	Ламінат 2	74,20м²
	Плитка 1	32,87м²
	Плитка 2	67,70м²

						00-ДИЗ-19-2023			
						вул. Берегова 5, м. Наварія			
						Дизайн інтер'єру міні-готелю	Масштаб	Аркуш	Аркушів
							1:50	11	18
Перевірив	Латій К.І					План підлоги 1 поверх	Університет Економіки і права КРОК Факультет Дизайн Середовища		
Виконав	Федченко А.Р								

План підлоги

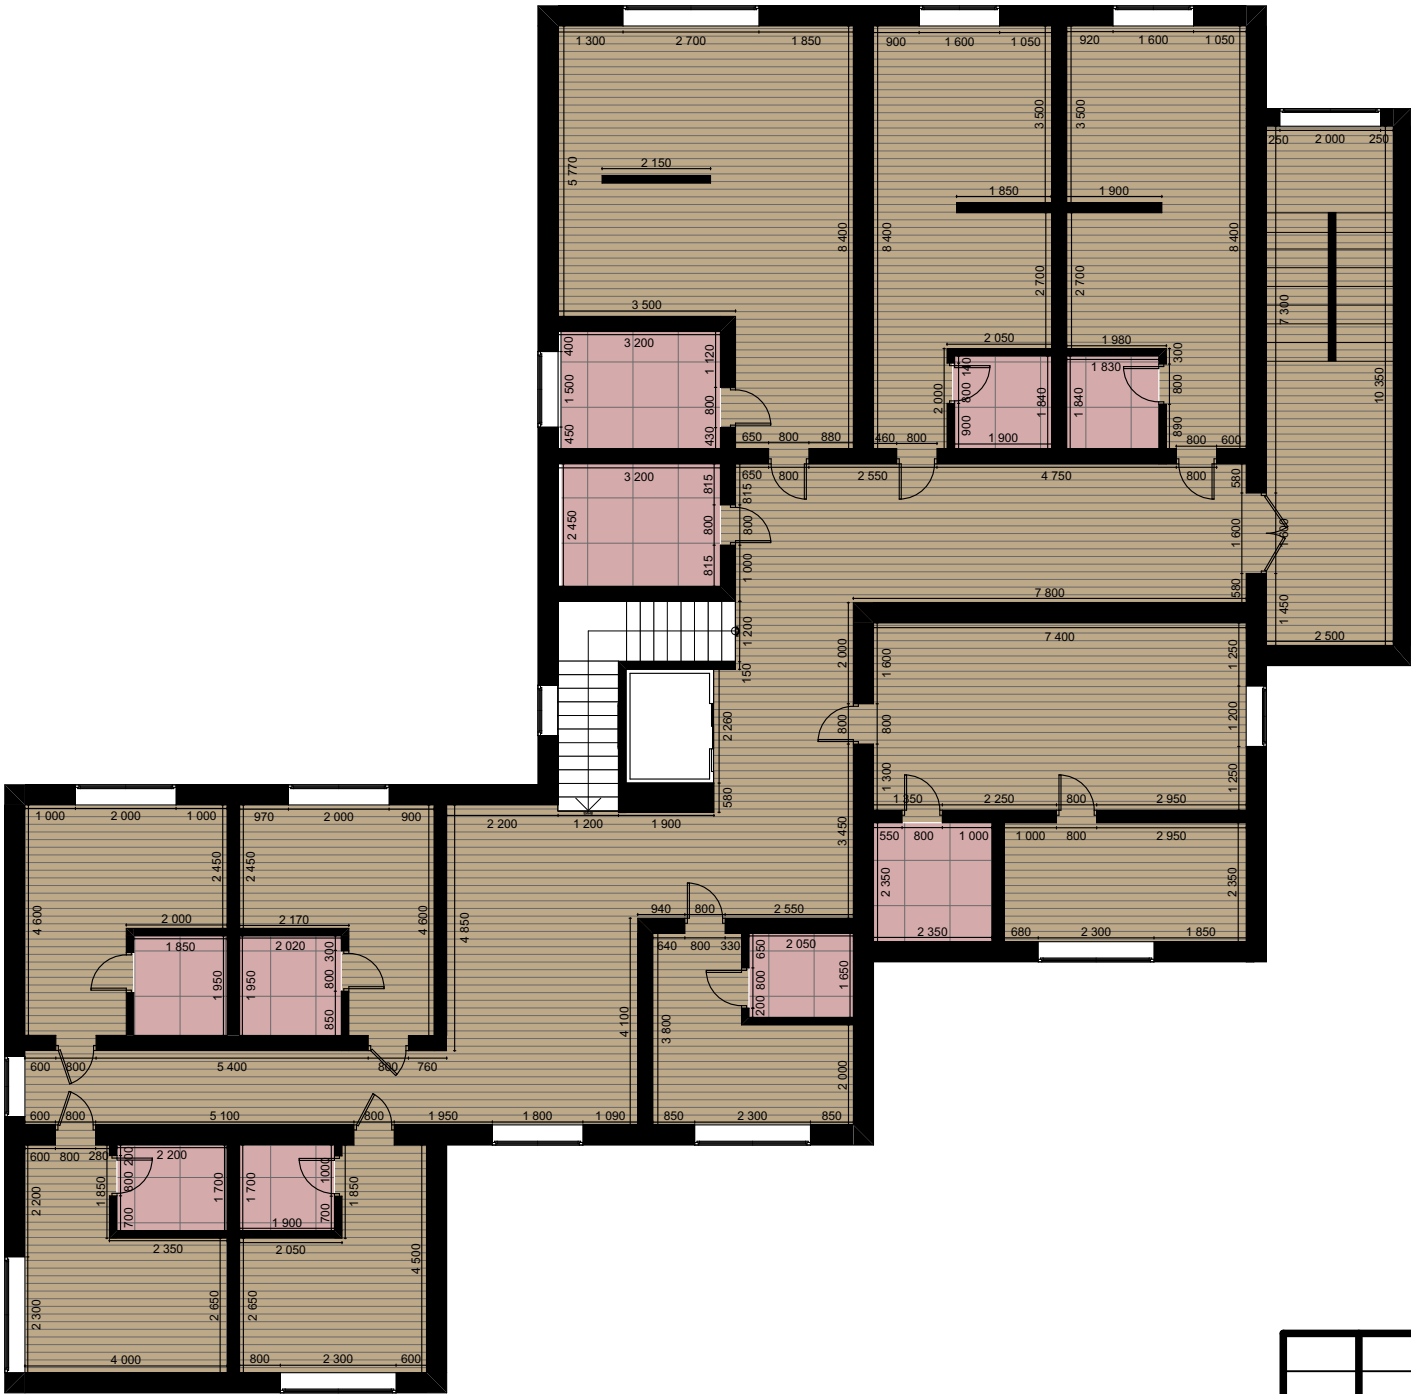

Умовні позначення

Символ	Назва	Площа
	Ламінат 1	308,88м²
	Плитка 2	48,14м²

						00-ДИЗ-19-2023			
						вул. Берегова 5, м. Наварія			
						Дизайн інтер'єру міні-готелю	Масштаб	Аркуш	Аркушів
							1:50	12	18
Перевірив	Латій К.І					План підлоги 2 поверх	Університет Економіки і права КРОК Факультет Дизайн Середовища		
Виконав	Федченко А.Р								

