

**Вищий навчальний заклад
"Університет економіки та права "КРОК"
Кафедра дизайну**

"Допускається до захисту": _____
Завідувач кафедри дизайну _____
" ____ " _____ 2024р.

**ТЕМА ВИПУСКНОГО
КВАЛІФІКАЦІЙНОГО ПРОЄКТУ
"Дизайн інтер'єру салону краси та шоуруму
нижньої білизни"**

Рівень вищої освіти	Бакалавр
Галузь знань	02 Культура і мистецтво
Спеціальність	022 Дизайн
Спеціалізація	Дизайн середовища
Освітня програма	Дизайн середовища

Альбом креслень

Студент-випускник: Блага Дар'я Віталіївна
Керівник випускної роботи: Яків'юк Аліна Іванівна


Київ-2024 рік

Концепція

Розробка концепції салону та шоуруму, включаючи вибір матеріалів, технології виробництва, планування приміщень. розміщення зон - дозволить створити затишне, комфортне та безпечне місце для відпочинку під час процедур. Дизайн інтер'єру салону краси та шоуруму нижньої білизни створений у сучасному (салон) та мінімалістичному (шоурум) стилі.


Кольорова гама- салон: світло рожевий, темно синій, елементи золота, наявність великих дзеркал, квітів; шоурум: білі, бежеві кольори.

Основною метою проекту є створення салону краси та шоуруму нижньої білизни з поєднанням яскравих кольорів та різноманітного декору, створити такий простір, щоб клієнт повертався. Простір, де можна відпочити та привести себе до ладу.

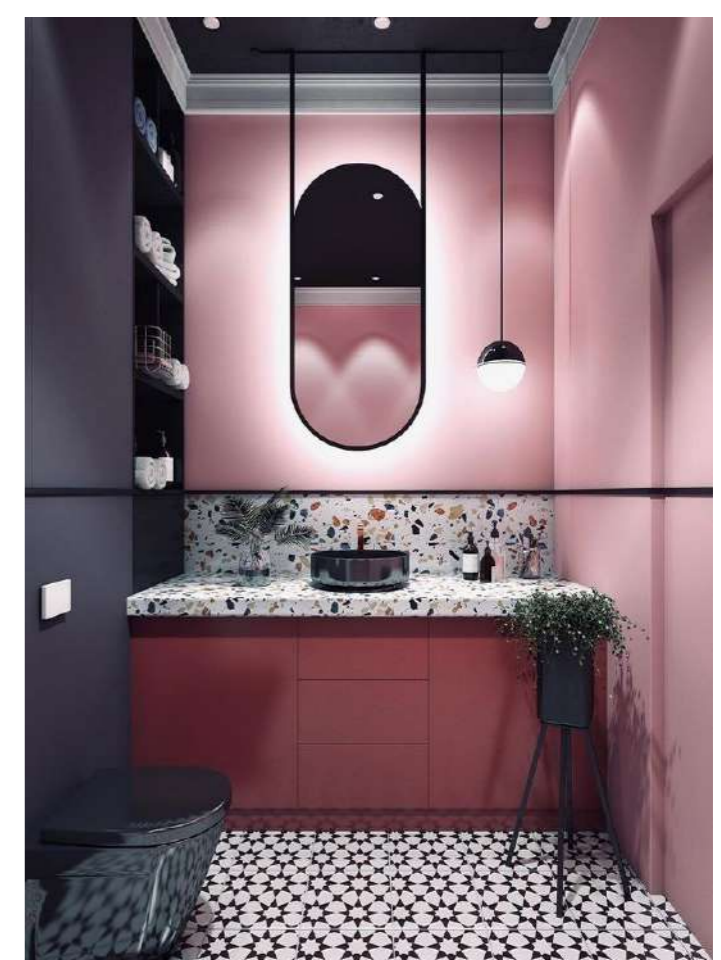

Зміст

Обмірний план.....	4
План демонтажу.....	5
План монтажу.....	6
План після монтажу.....	7
План зонування.....	8
План планування.....	9
План сантехніки.....	10
План підлоги.....	11
План стелі.....	12
План оздоблення стін.....	13
План електрики.....	14
План освітлення.....	15
Розгортки стін салону.....	16
Розгортки стін кухні.....	17
Візуалізації.....	18

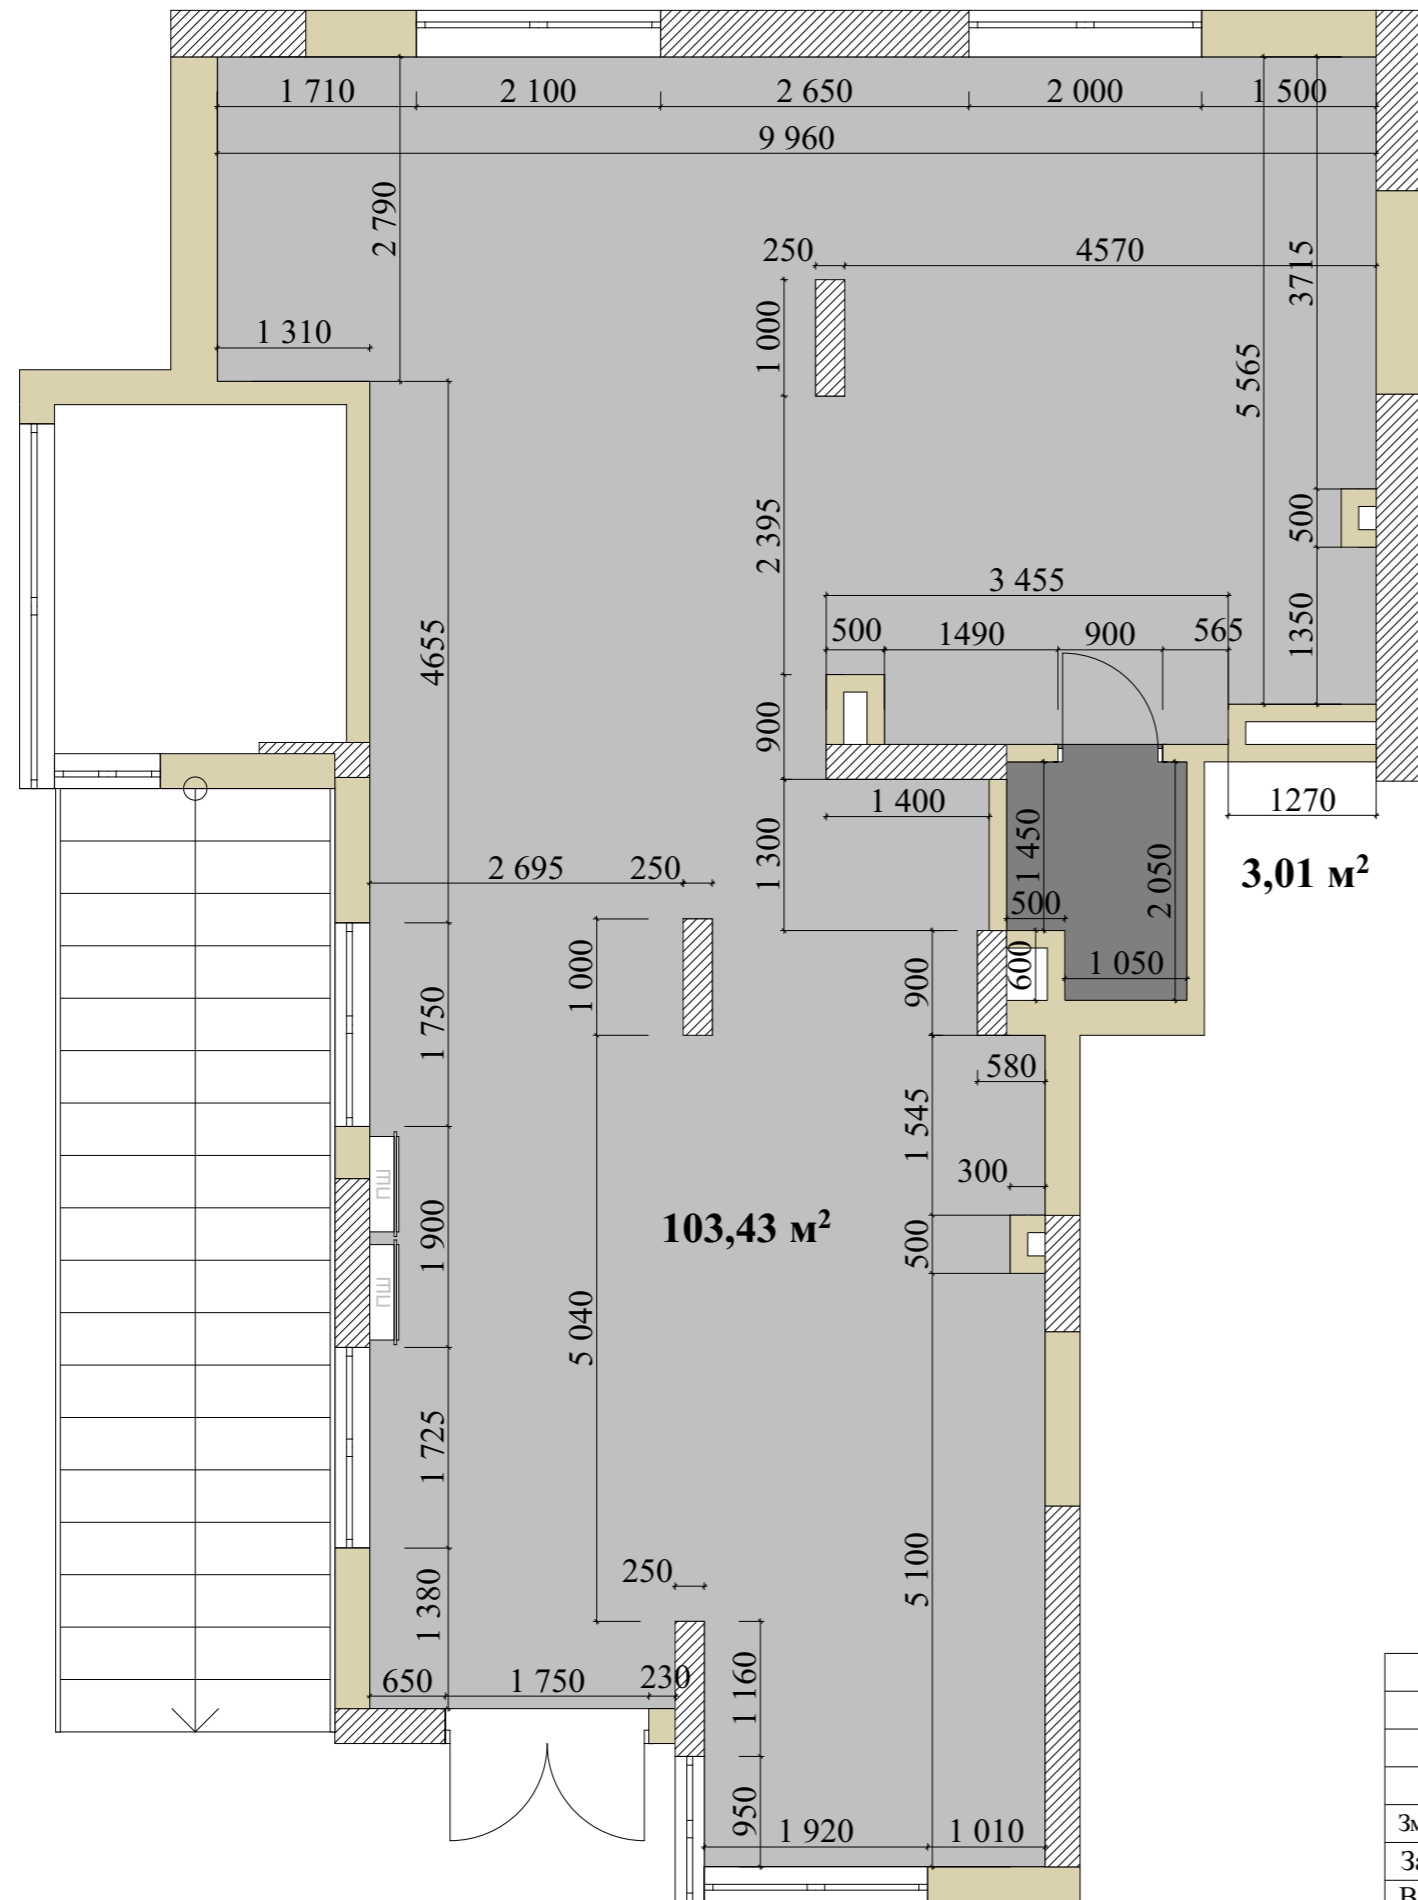


Експлікація приміщень

1	Зал	103,43 м ²
2	Санвузол	3,01 м ²
Всього:		106,44 м²

Умоні позначення

	Газобетонний блок
	Залізобетонні несучі конструкції

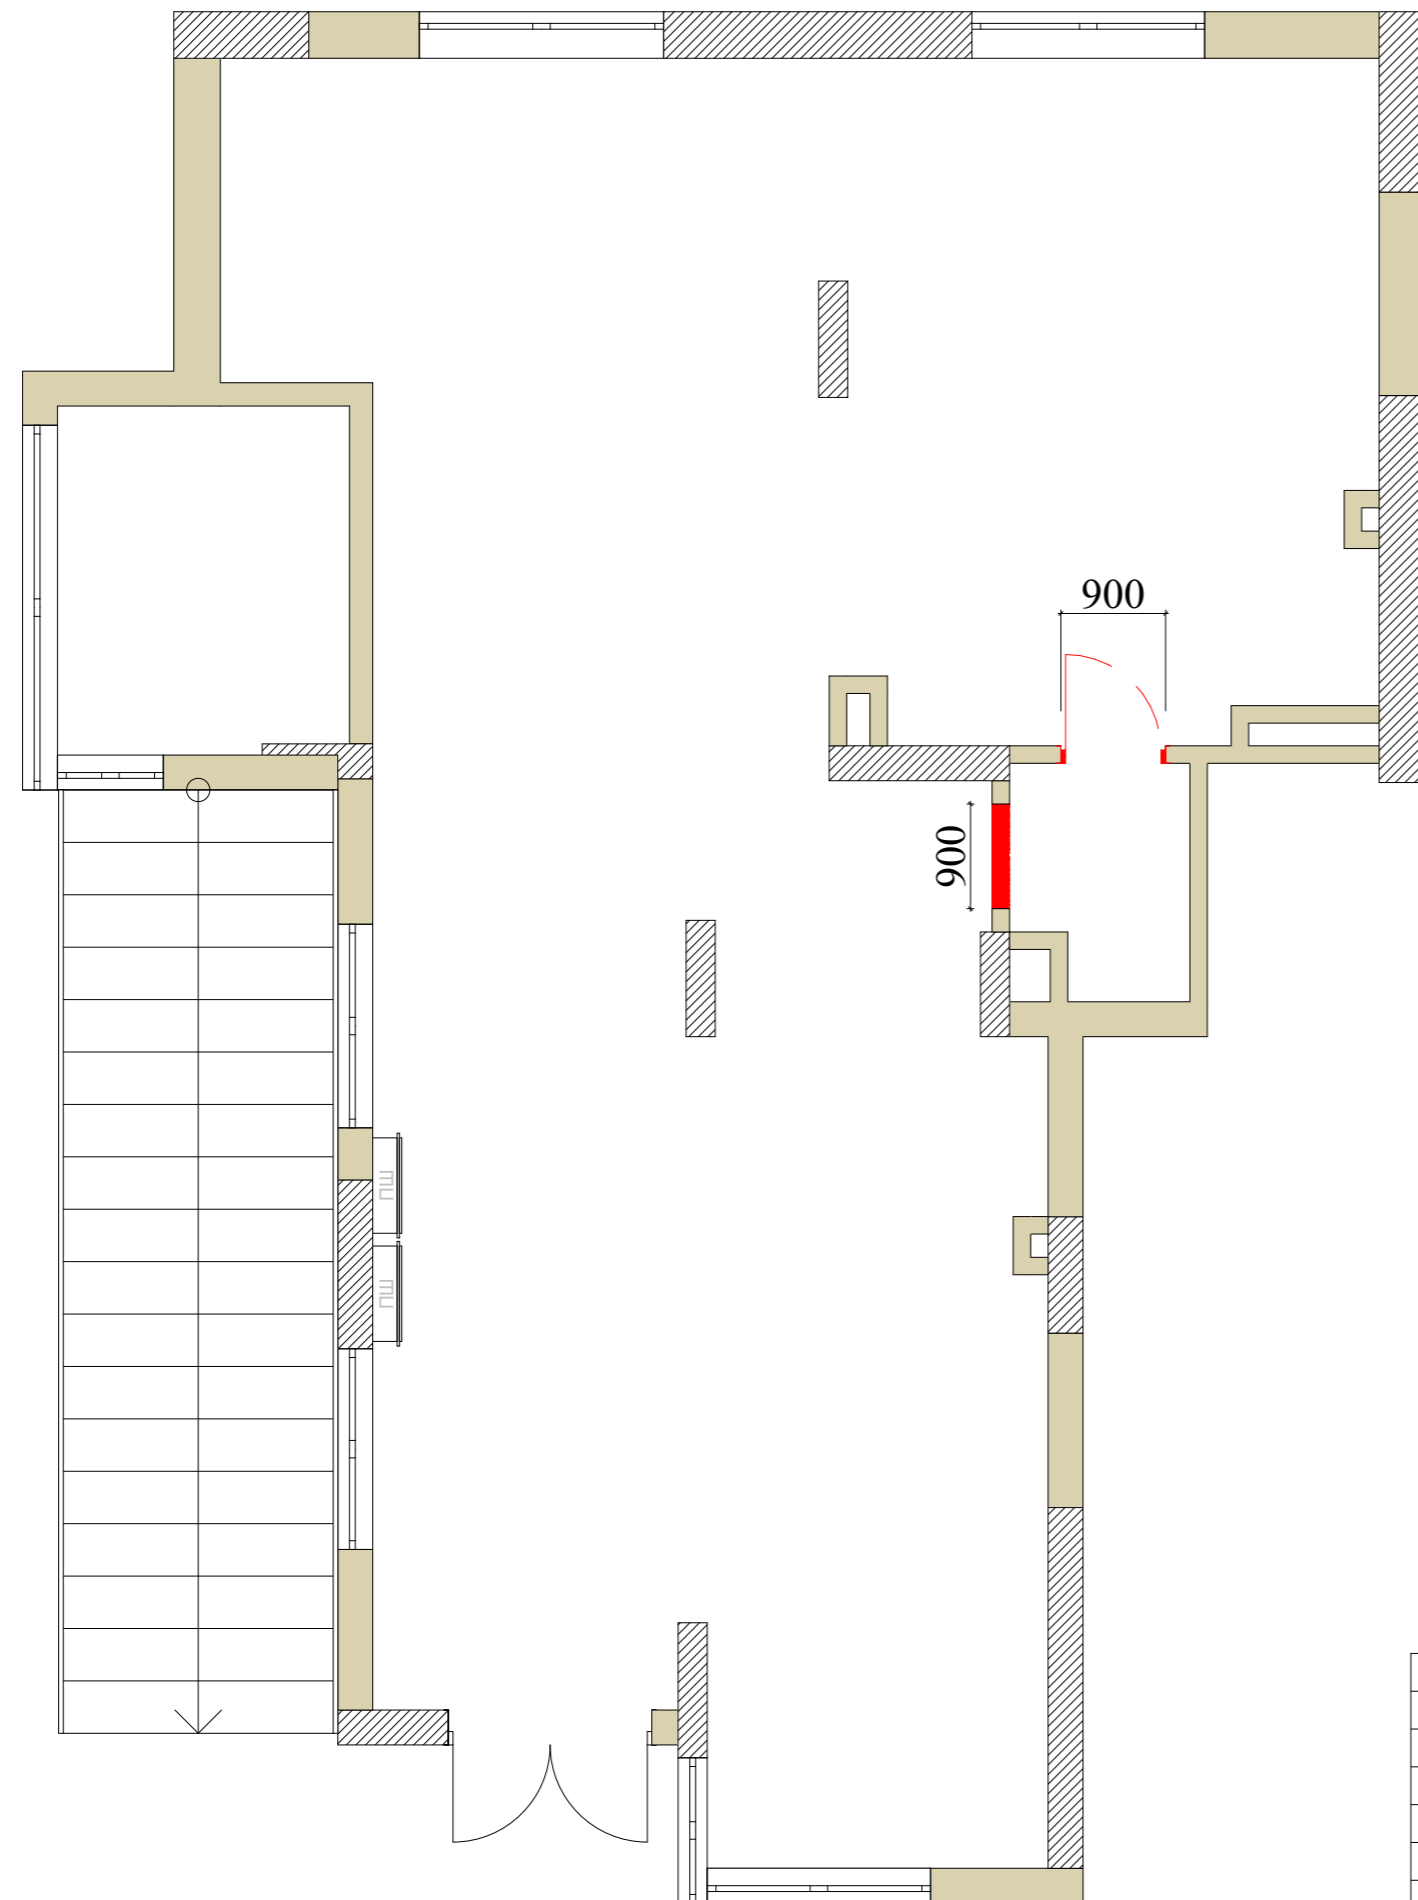


						00-Диз-20-2024			
						ЖК Варшавський			
Змін.	Кілуч.	Арк.	№Док.	Підп.	Дата	Дизайн інтер'єру салону краси та шоуруму нижньої білизни	Маштаб	Аркуш	Аркушів
							1:65	4	26
							Університет економіки та права "КРОК" Кафедра дизайну		
						Обмірний план			




Експлікація приміщень

1	Зал	103,43 м ²
2	Санвузол	3,01 м ²
Всього:		106,44 м²

Умоні позначення

	Газобетонний блок
	Залізобетонні несучі конструкції
	Демонтаж стін


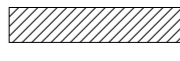

						00-Диз-20-2024			
						ЖК Варшавський			
Змін.	Кілуч.	Арк.	№Док.	Підп.	Дата	Дизайн інтер'єру салону краси та шоуруму нижньої білизни	Маштаб	Аркуш	Аркушів
							1:65	5	23
							Університет економіки та права "КРОК" Кафедра дизайну		
						План демонтажу			

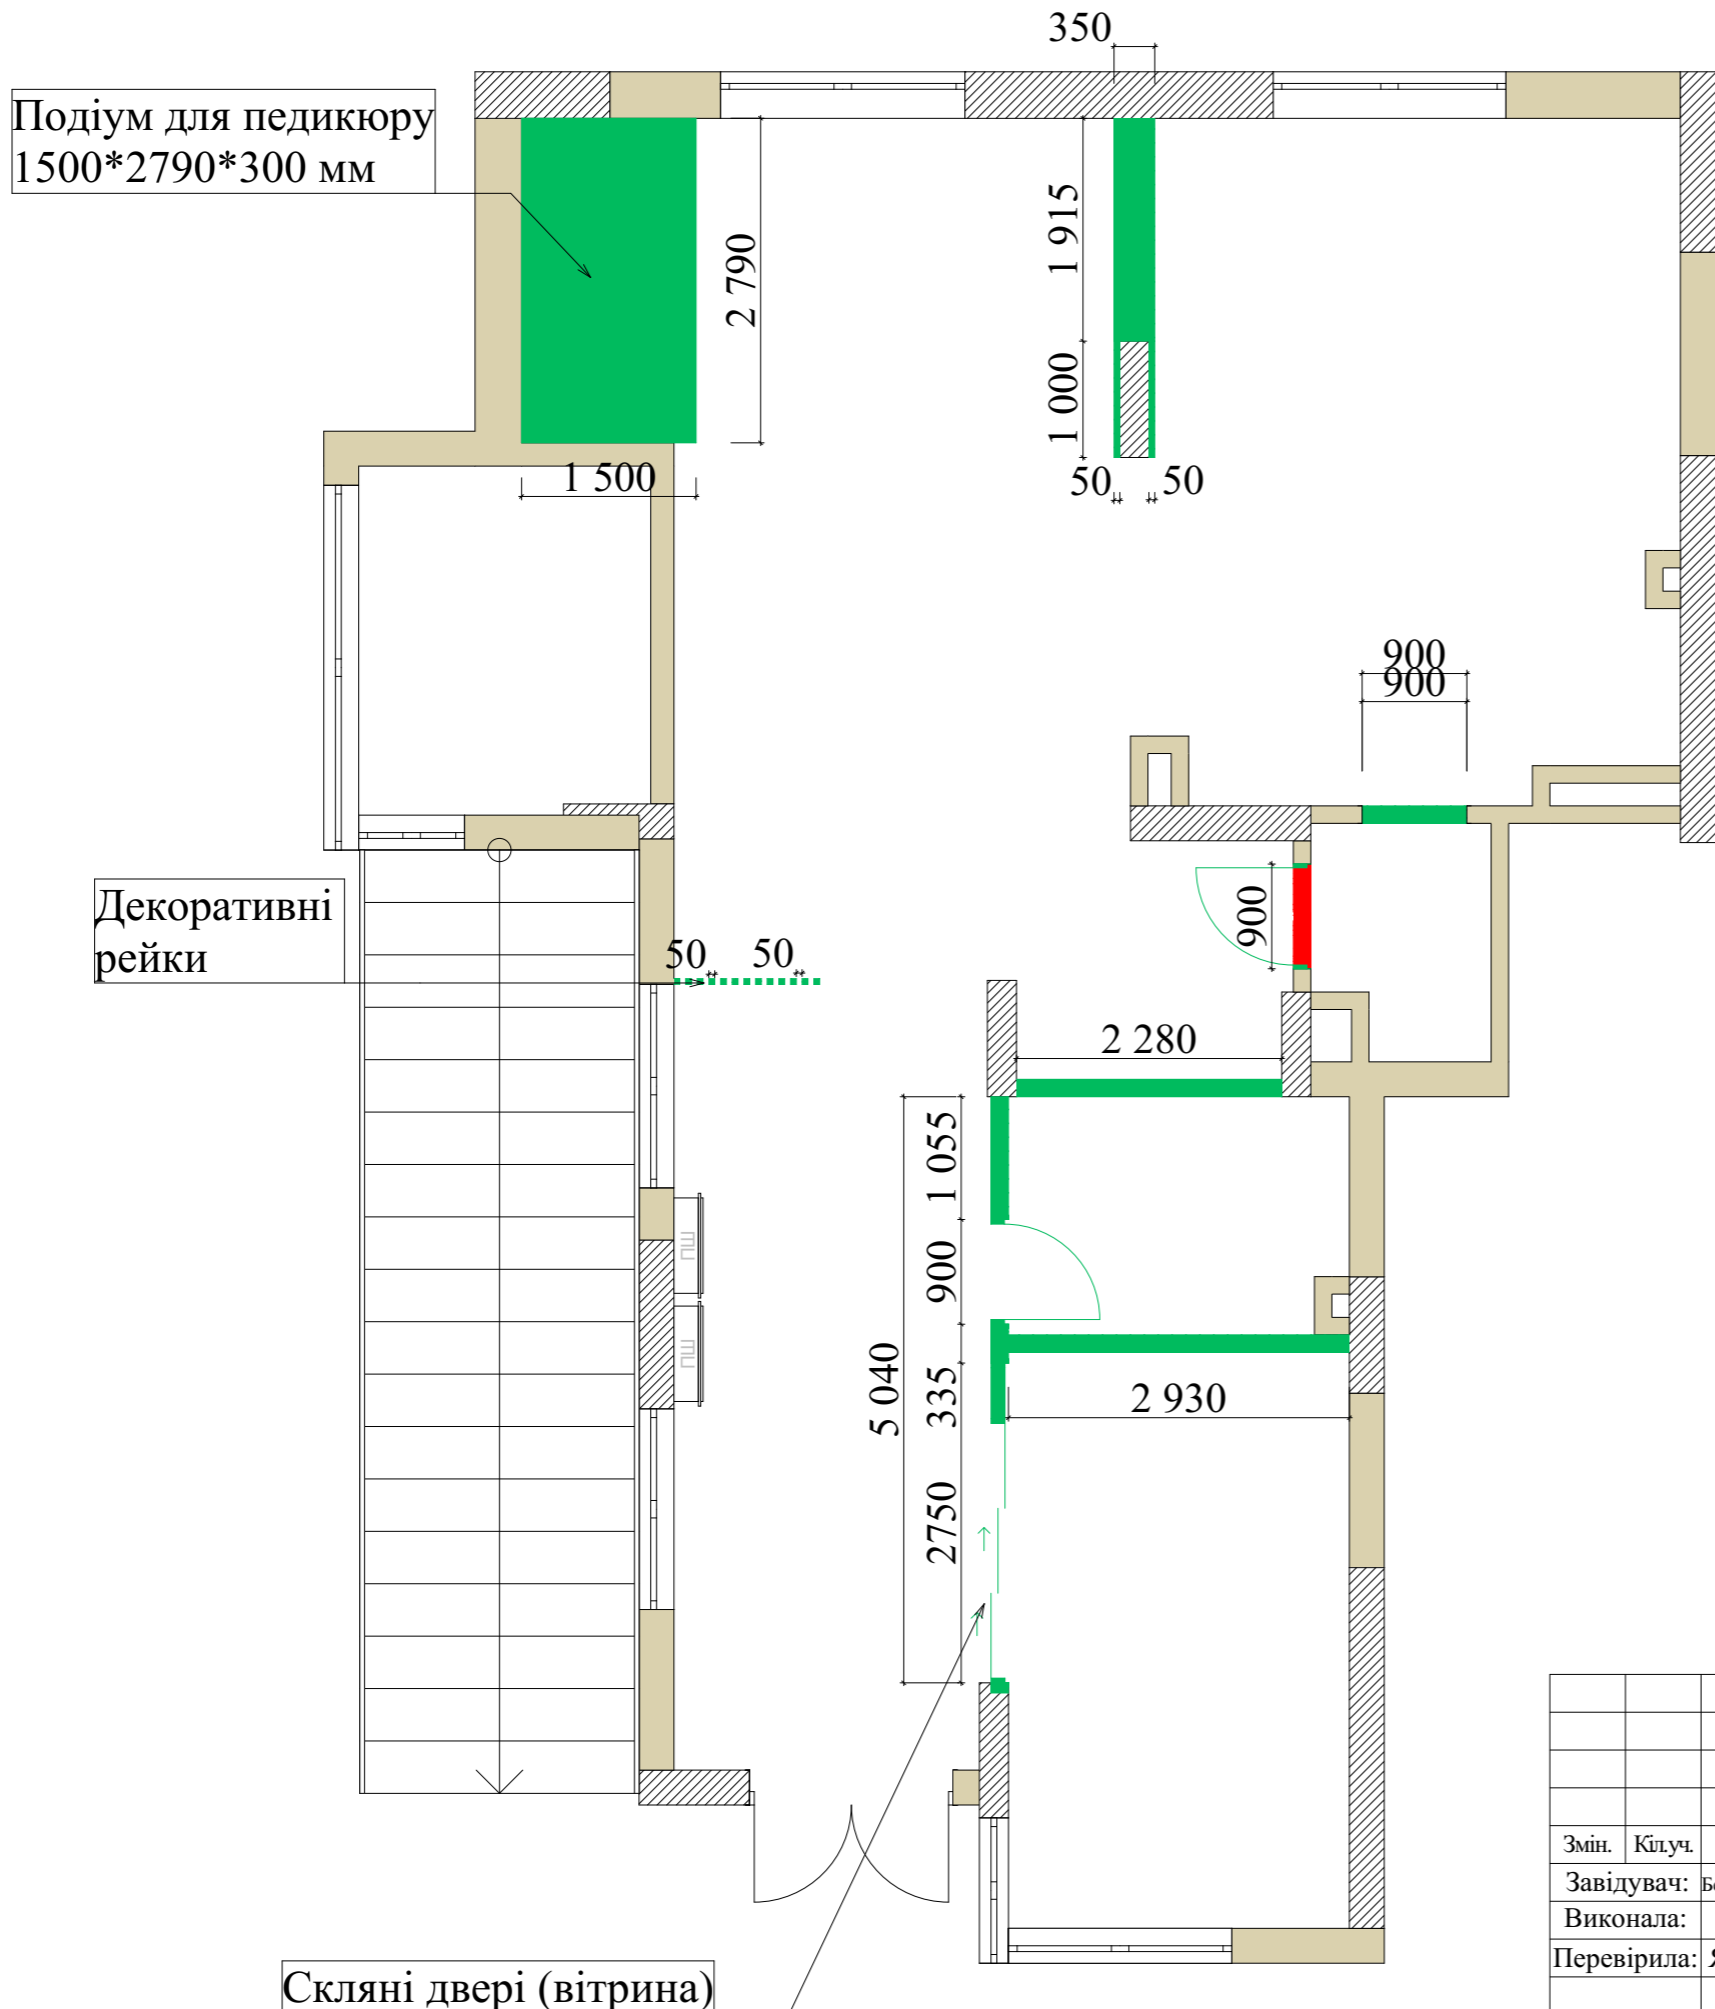

Експлікація приміщень

1	Зал	103,43 м ²
2	Санвузол	3,01 м ²
Всього:		106,44 м²


Умоні позначення

	Газобетонний блок
	Залізобетонні несучі конструкції
	Монтаж стін

00-Диз-20-2024

ЖК Варшавський


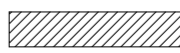
Змін.	Кілуч.	Арк.	№Док.	Підп.	Дата				
						Дизайн інтер'єру салону краси та шоуруму нижньої білизни	Маштаб	Аркуш	Аркушів
							1:65	6	23
							Університет економіки та права "КРОК" Кафедра дизайну		
						План монтажу			

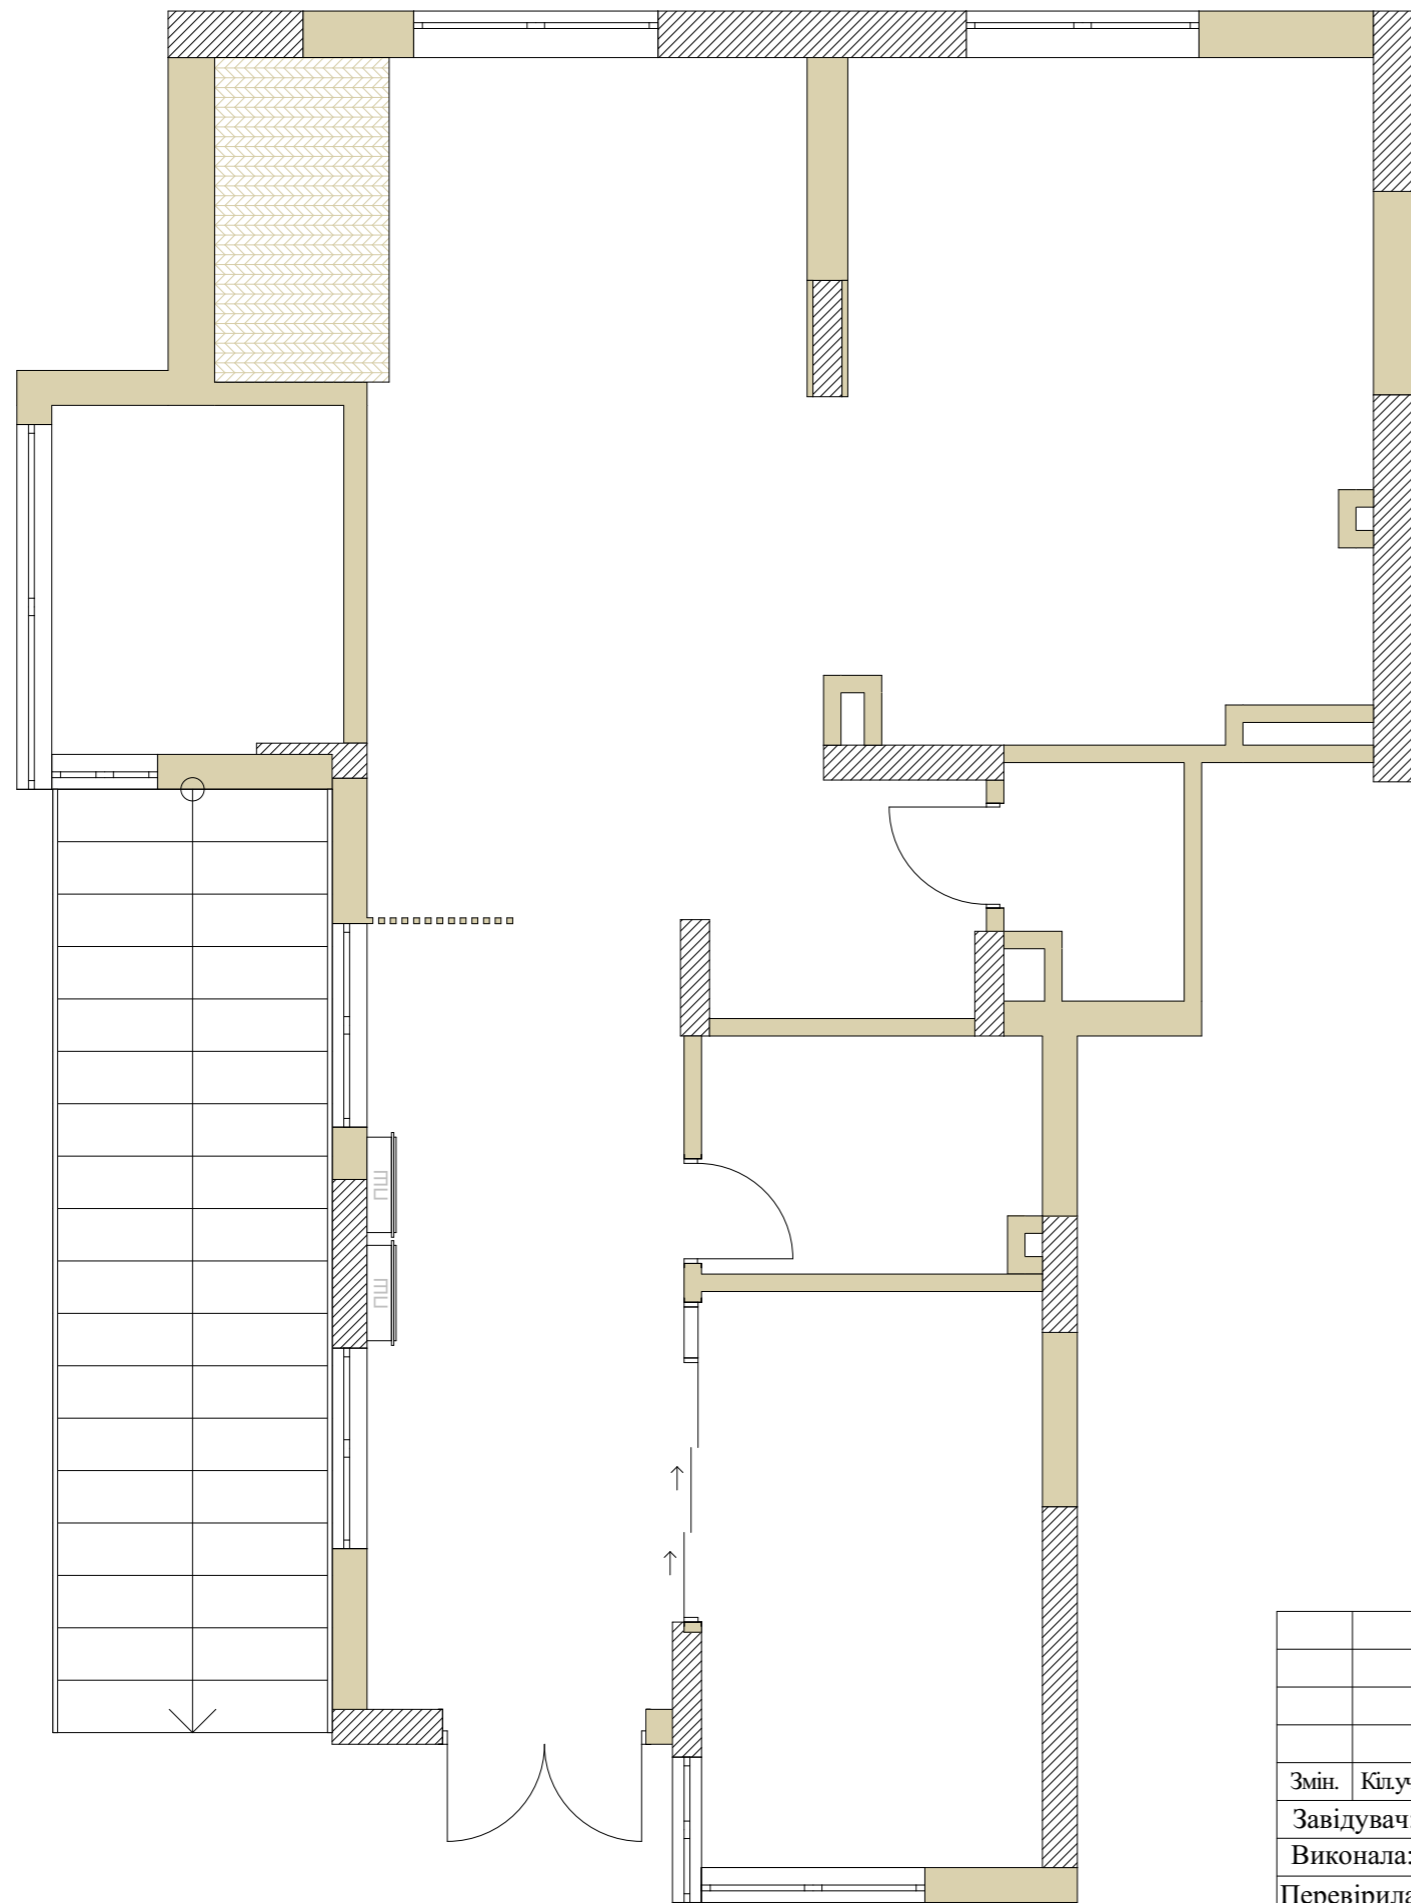

Експлікація приміщень

1	Зона адміністратора та очікування	18,44 м ²
2	Шоурум	14,51 м ²
3	Кімната персоналу	5,85 м ²
4	Санвузол	2,88 м ²
5	Зона стерелізації	4,88 м ²
6	Б'юті зона	57,60 м ²
Всього:		104,16 м²

Умоні позначення

	Газобетонний блок
	Залізобетонні несучі конструкції

00-Диз-20-2024

ЖК Варшавський


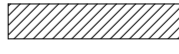
Змін.	Кіл.ч.	Арк.	№Док.	Підп.	Дата				
						Дизайн інтер'єру салону краси та шоуруму нижньої білизни	Маштаб	Аркуш	Аркушів
							1:65	7	26
							Університет економіки та права "КРОК" Кафедра дизайну		
						План після монтажу			


Завідувач: Бердинських С.О.
Виконала: Блага Д.В.
Перевірила: Яків'юк А.І.

Експлікація приміщень

1	Зона адміністратора та очікування	18,44 м ²
2	Шоурум	14,51 м ²
3	Кімната персоналу	5,85 м ²
4	Санвузол	2,88 м ²
5	Зона стерелізації	4,88 м ²
6	Б'юті зона	57,60 м ²
Всього:		104,16 м²

Умоні позначення


	Газобетонний блок
	Залізобетонні несучі конструкції

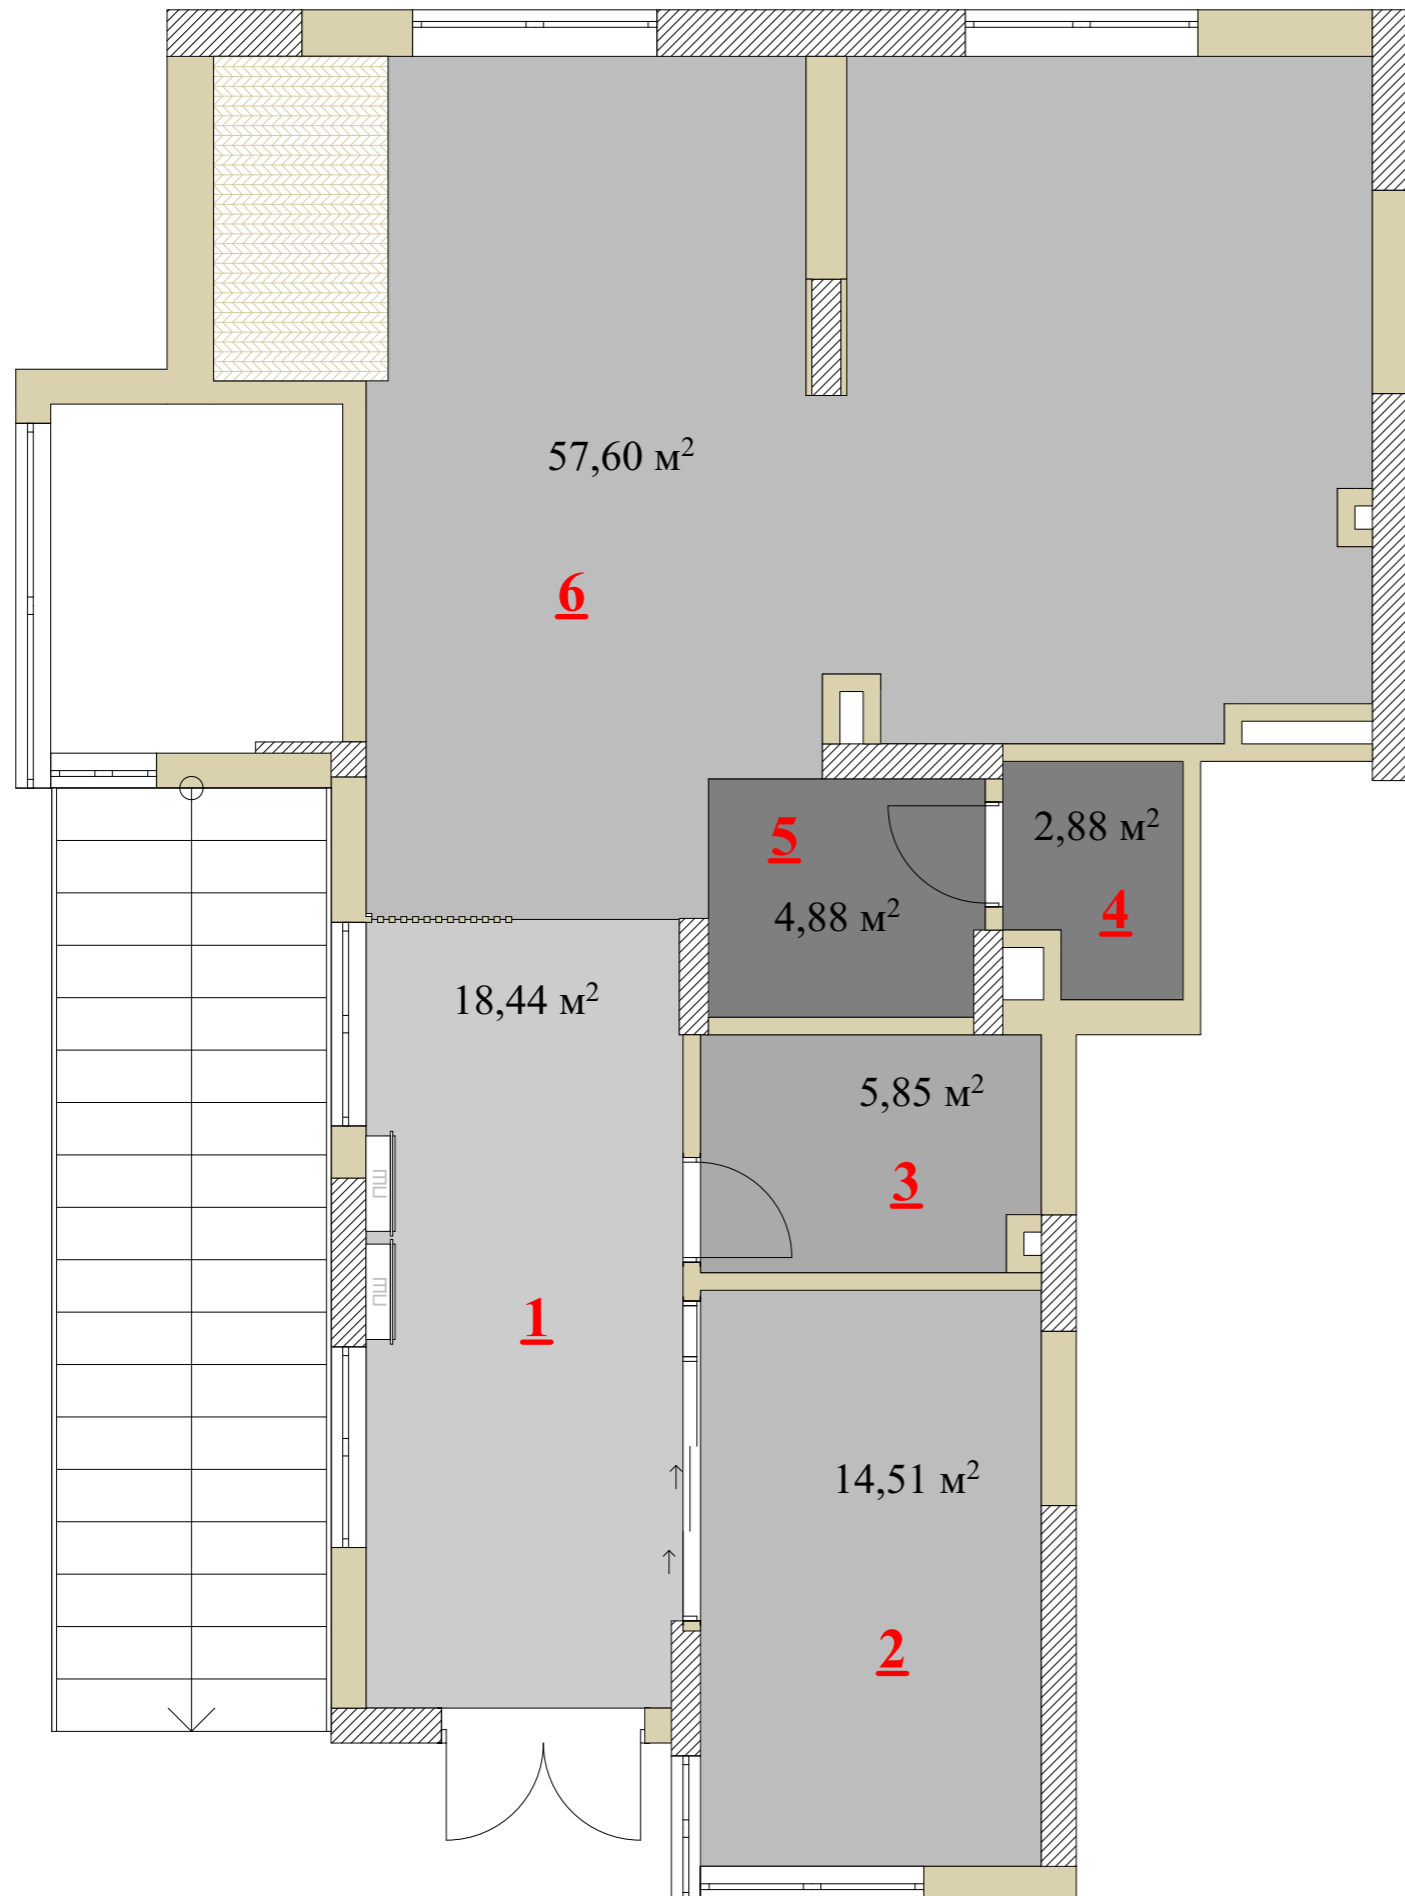

00-Диз-20-2024

ЖК Варшавський

Змін.	Кілюч.	Арк.	№Док.	Підп.	Дата				
						Дизайн інтер'єру салону краси та шоуруму нижньої білизни	Маштаб	Аркуш	Аркушів
							1:65	8	26
							Університет економіки та права "КРОК" Кафедра дизайну		
						План зонування			

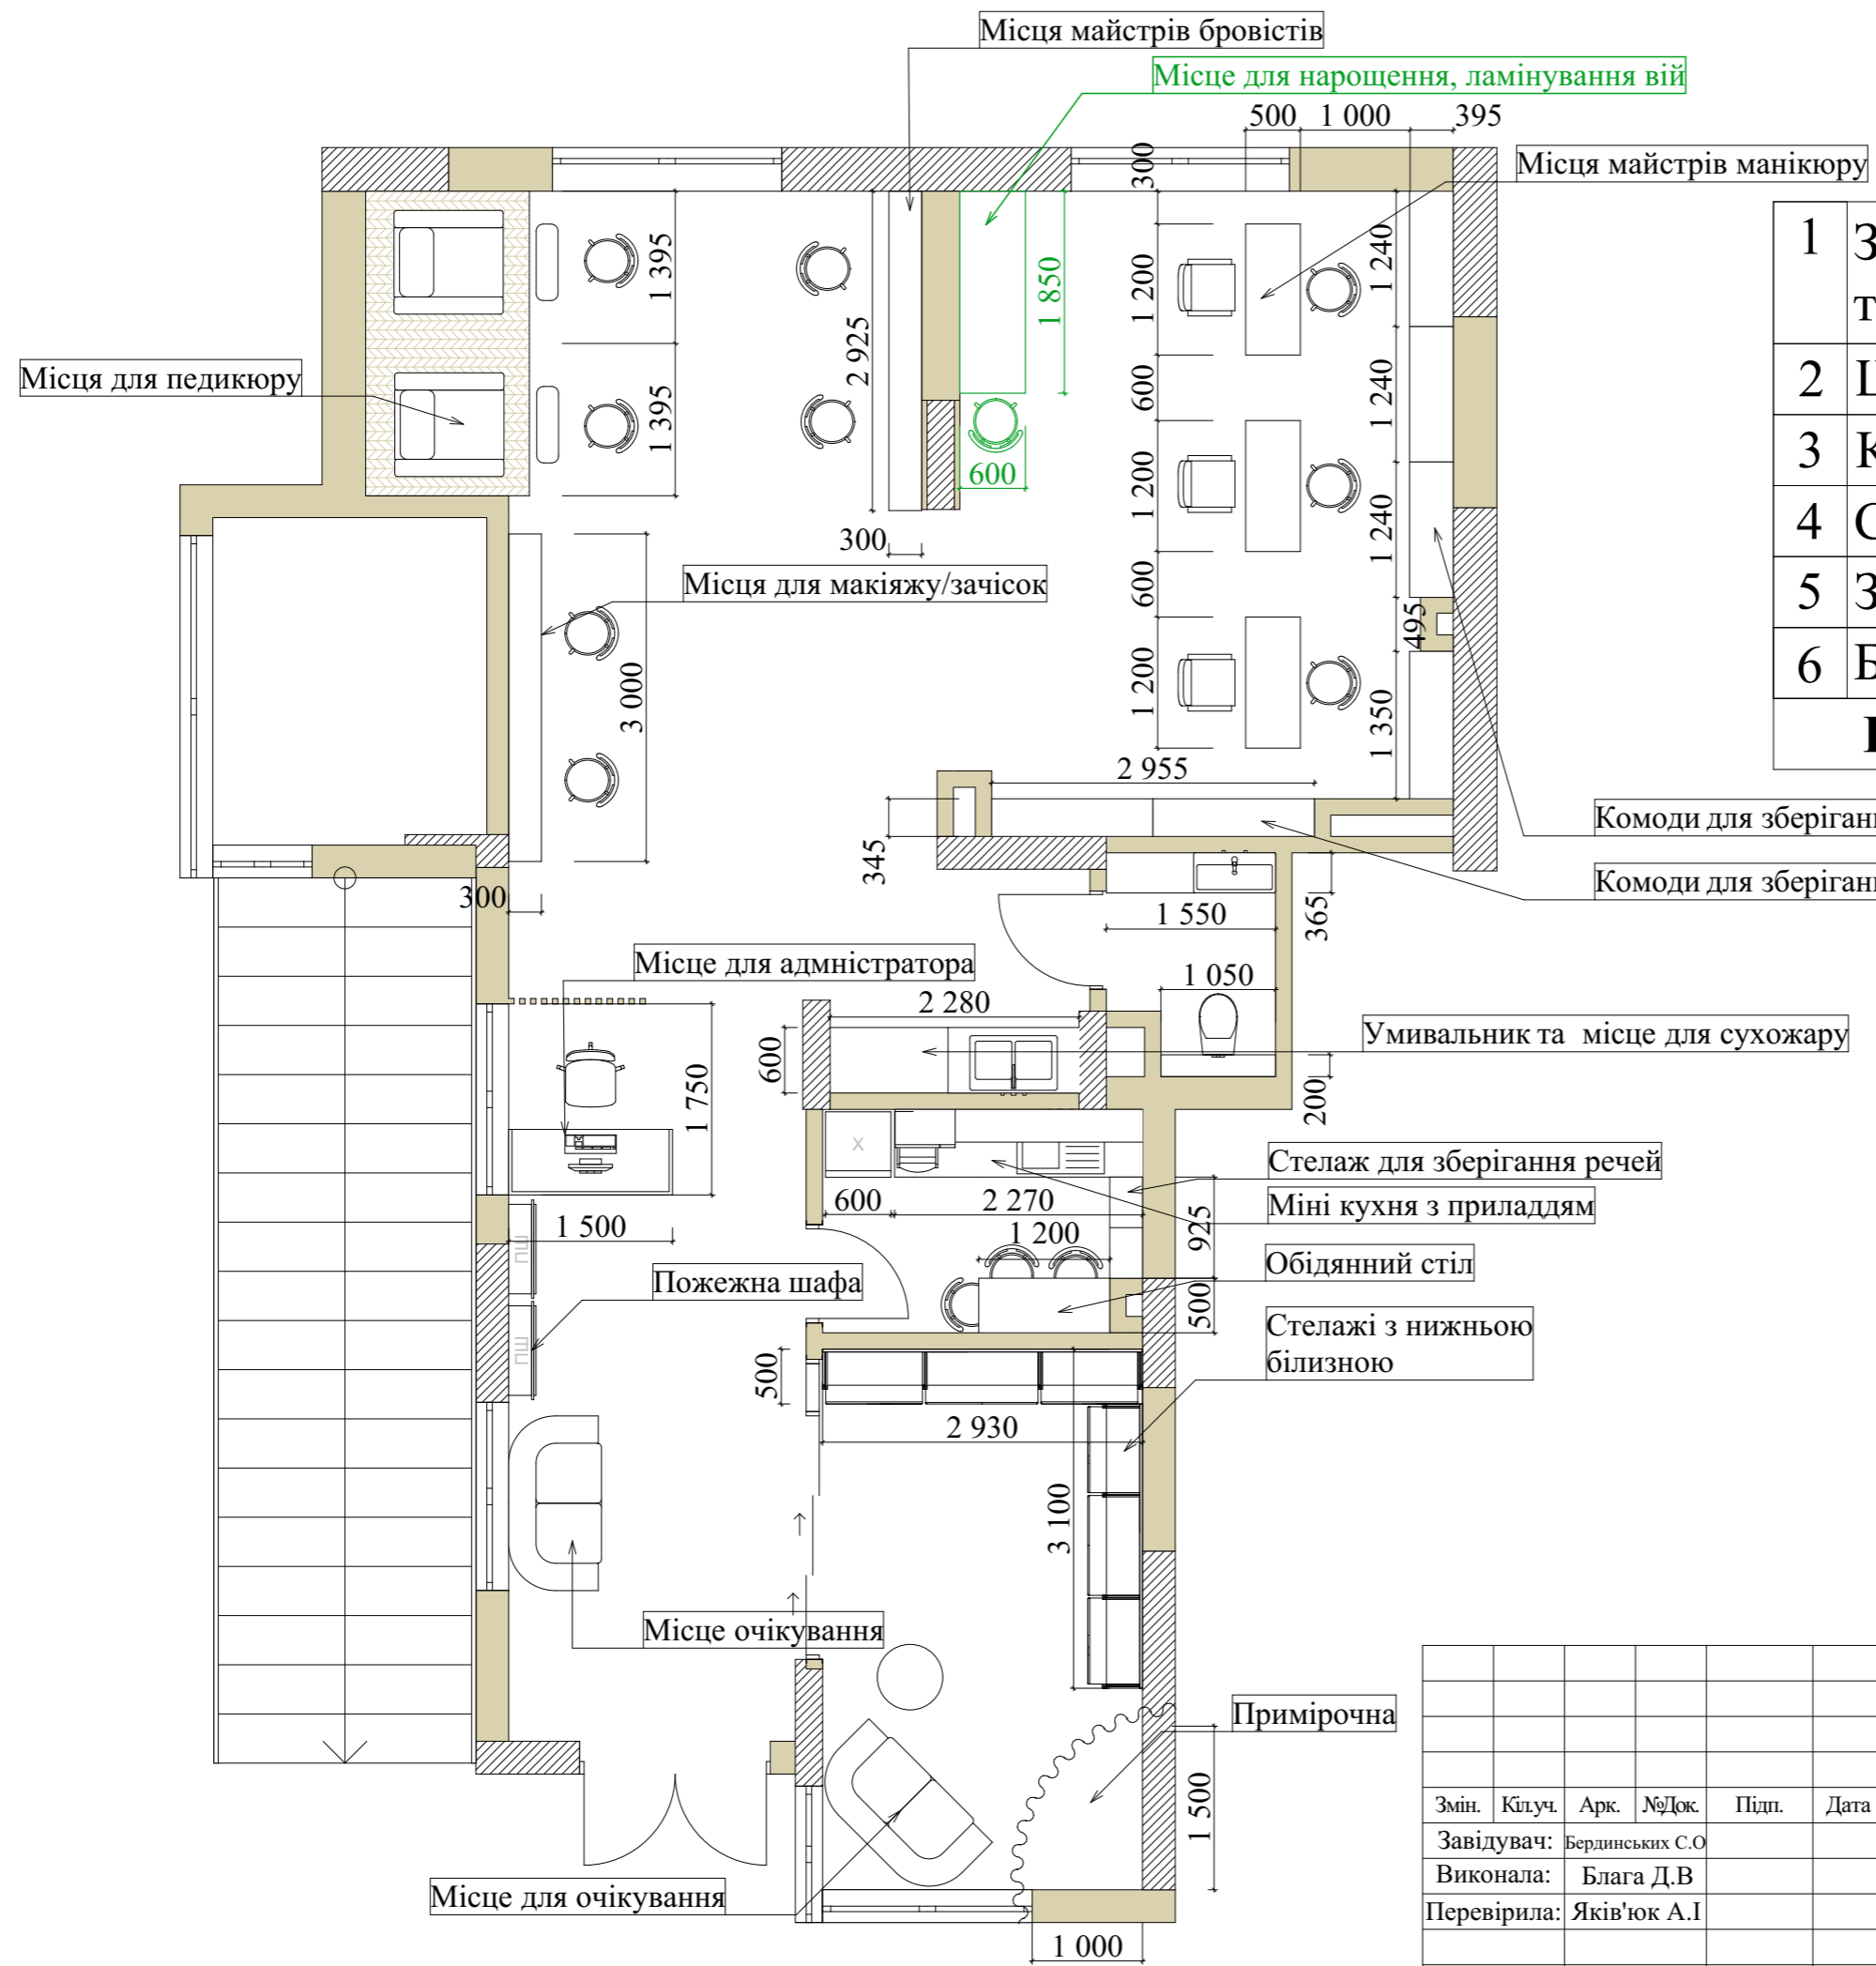


Експлікація приміщень

1	Зона адміністратора та очікування	18,44 м ²
2	Шоурум	14,51 м ²
3	Кімната персоналу	5,85 м ²
4	Санвузол	2,88 м ²
5	Зона стерелізації	4,88 м ²
6	Б'юті зона	57,60 м ²
Всього:		104,16 м²

Примітки

Місце для вій- ламінування вій, нарощення. В подальшому директор салону може відкрити таку процедуру або здавати місце в оренду, але на даний момент таку процедуру ми не розробляємо в проекті, але місце під це закладено.


						00-Диз-20-2024			
						ЖК Варшавський			
Змін.	Кіл.ч.	Арк.	№Док.	Підп.	Дата	Дизайн інтер'єру салону краси та шоуруму нижньої білизни	Маштаб	Аркуш	Аркушів
							1:65	9	26
							Університет економіки та права "КРОК" Кафедра дизайну		
						План планування			

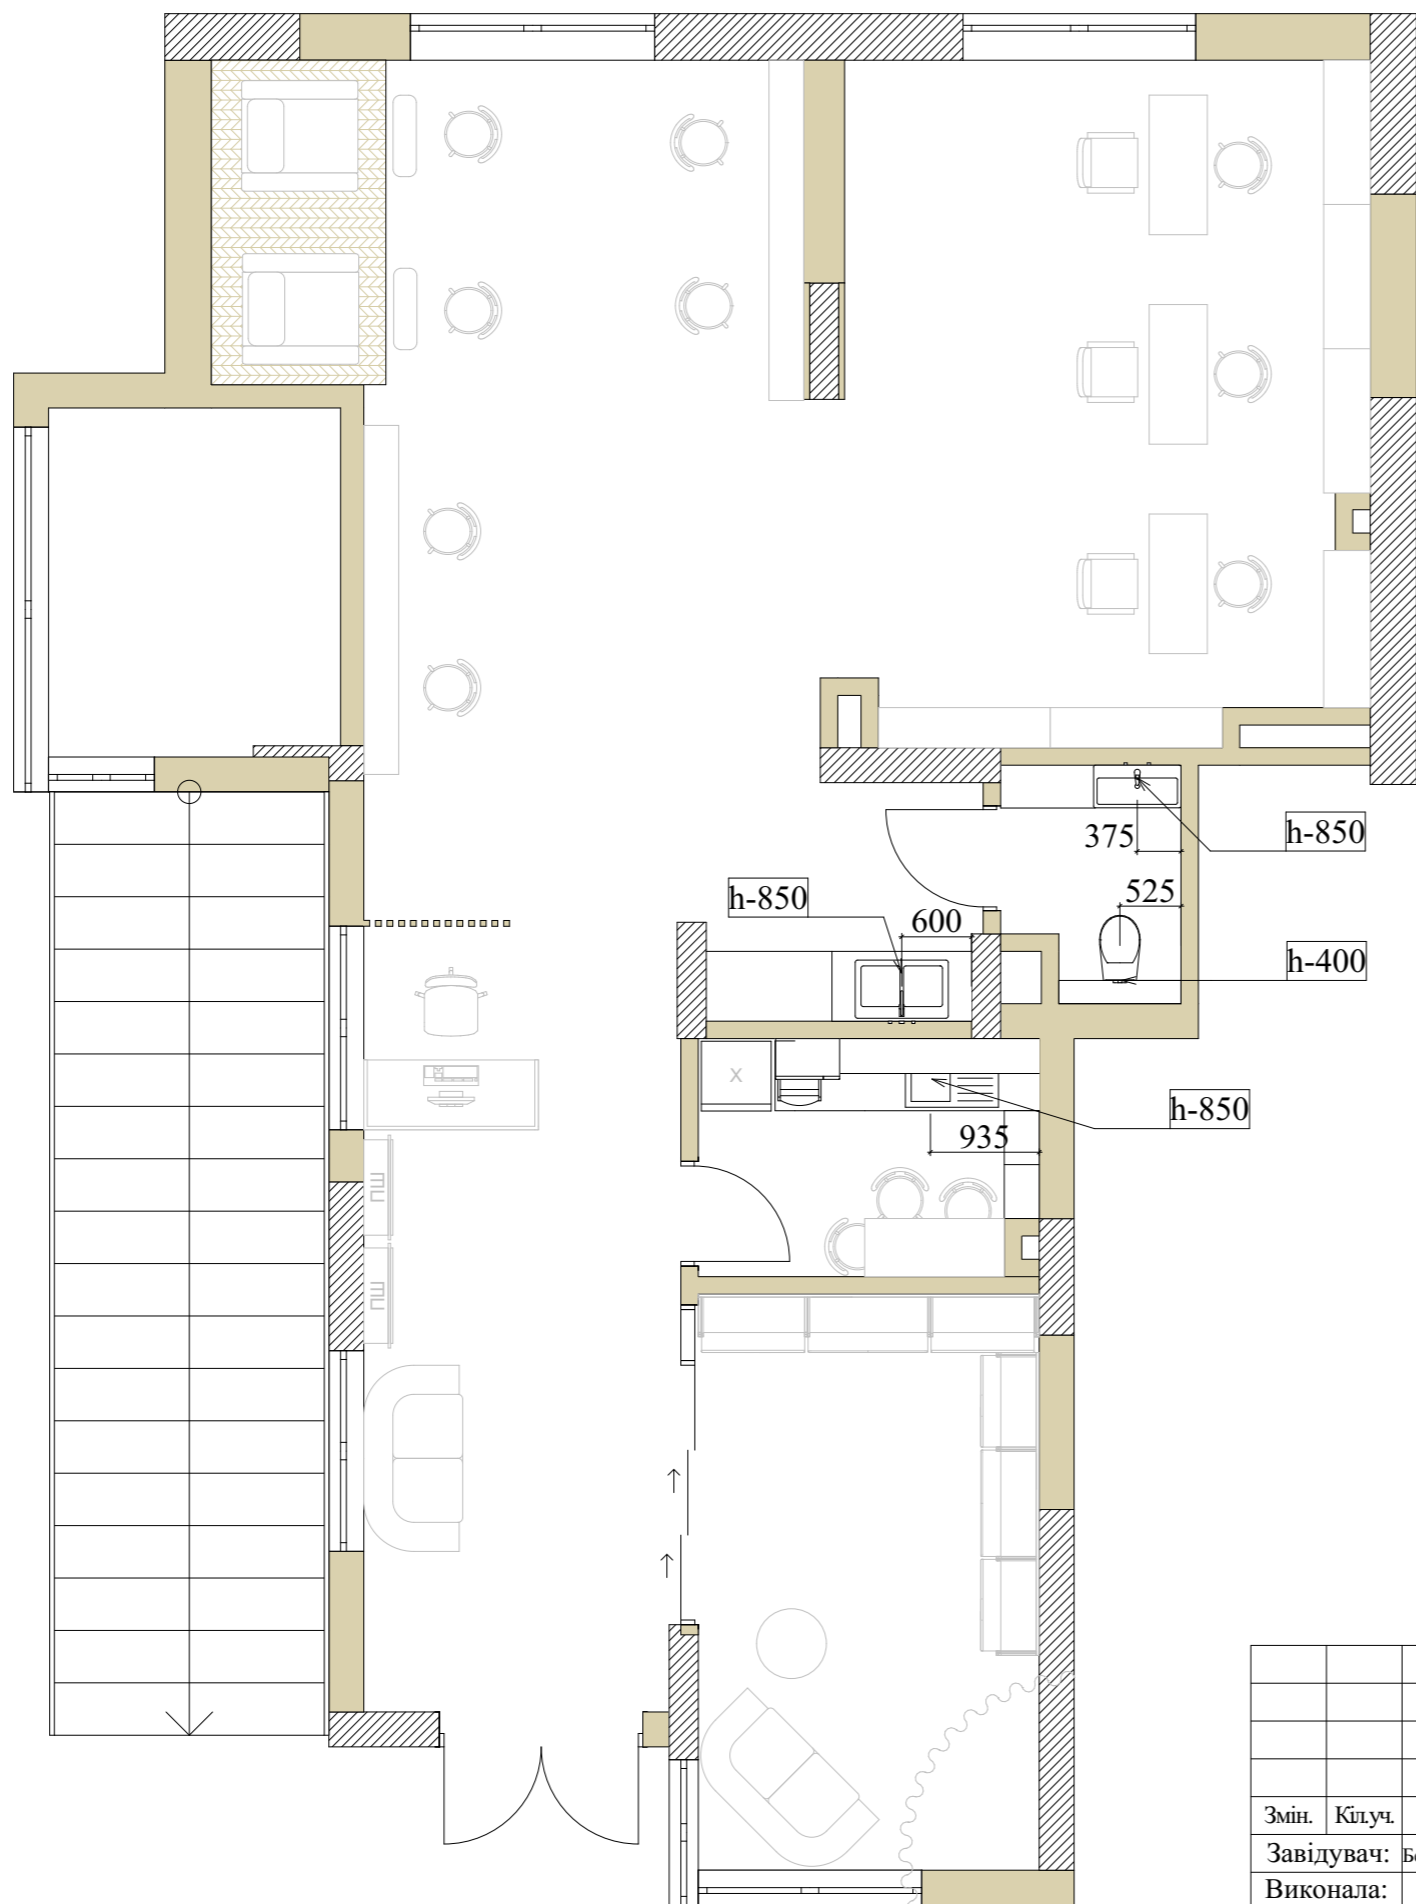

Експлікація приміщень

1	Зона адміністратора та очікування	18,44 м ²
2	Шоурум	14,51 м ²
3	Кімната персоналу	5,85 м ²
4	Санвузол	2,88 м ²
5	Зона стерелізації	4,88 м ²
6	Б'юті зона	57,60 м ²
Всього:		104,16 м²

						00-Диз-20-2024			
						ЖК Варшавський			
Змін.	Кілуч.	Арк.	№Док.	Підп.	Дата	Дизайн інтер'єру салону краси та шоуруму нижньої білизни	Маштаб	Аркуш	Аркушів
Завідувач: Бердинських С.О.							1:65	10	26
Виконала: Блага Д.В.									
Перевірила: Яків'юк А.І.						План сантехніки	Університет економіки та права "КРОК" Кафедра дизайну		

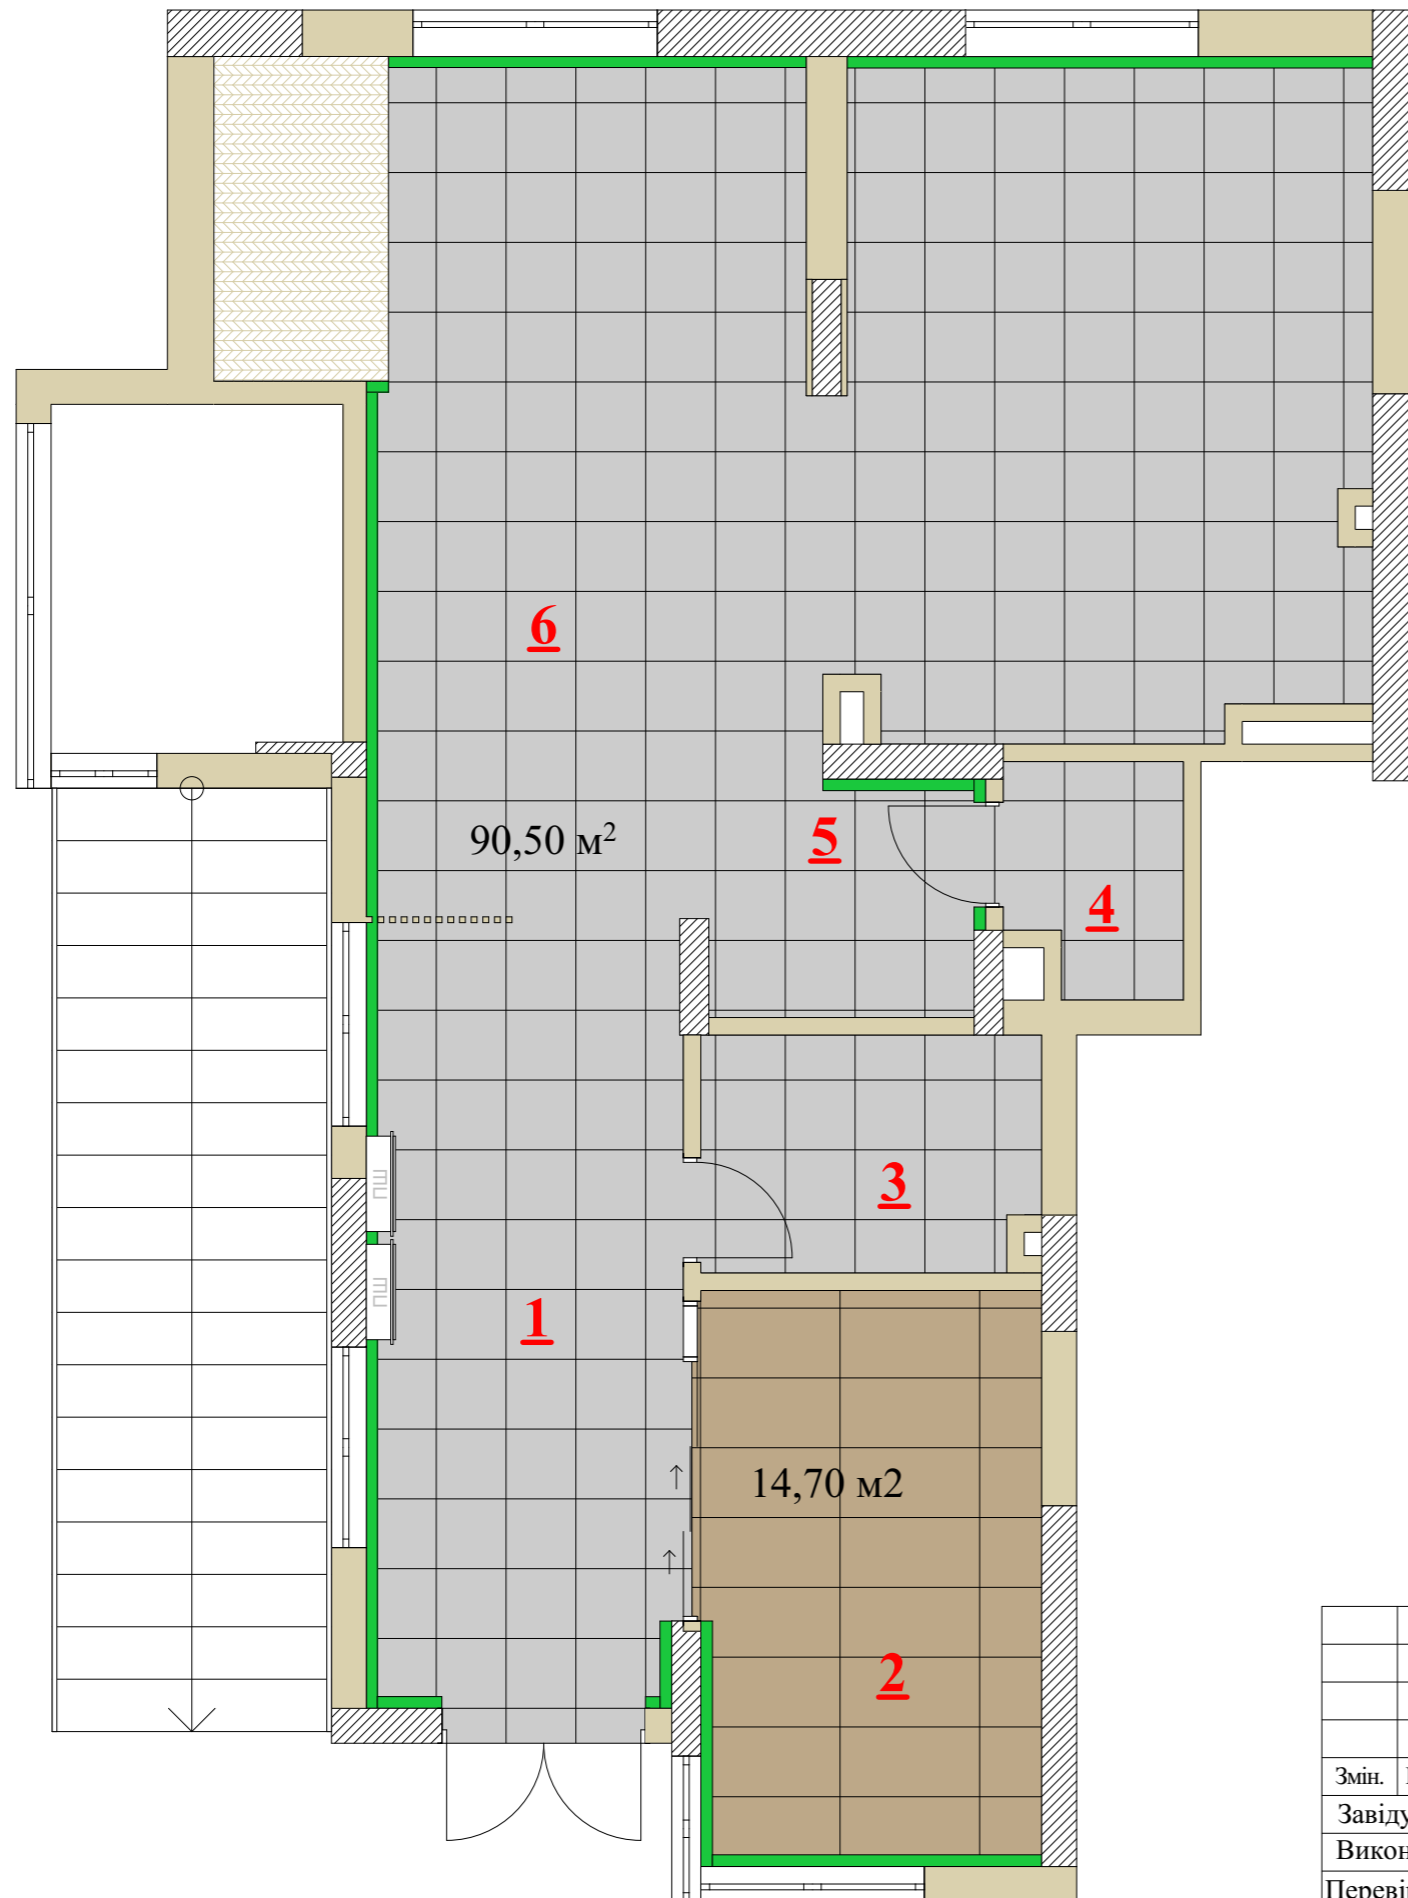


Експлікація приміщень

1	Зона адміністратора та очікування	18,44 м ²
2	Шоурум	14,51 м ²
3	Кімната персоналу	5,85 м ²
4	Санвузол	2,88 м ²
5	Зона стерелізації	4,88 м ²
6	Б'юті зона	57,60 м ²
Всього:		104,16 м²


		Плитка INTER GRES Metropolis сірий світлий 60x60 130 071 - 740 грн м ²
90,5 м ²		Керамограніт Almera Ceramica (Spain) Ec.Loire Maple 60x120 см - 1839 грн м ²
14,70 м ²		Плінтус МДФ еко білий 80x16x2400 мм (1 016 348) - 165 грн.од
28 175 м.п		

						00-Диз-20-2024			
						ЖК Варшавський			
Змін.	Кіл.ч.	Арк.	№Док.	Підп.	Дата	Дизайн інтер'єру салону краси та шоуруму нижньої білизни	Маштаб	Аркуш	Аркушів
Завідувач:	Бердинських С.О.						1:65	11	26
Виконала:	Блага Д.В.								
Перевірила:	Яків'юк А.І.					План підлоги	Університет економіки та права "КРОК" Кафедра дизайну		

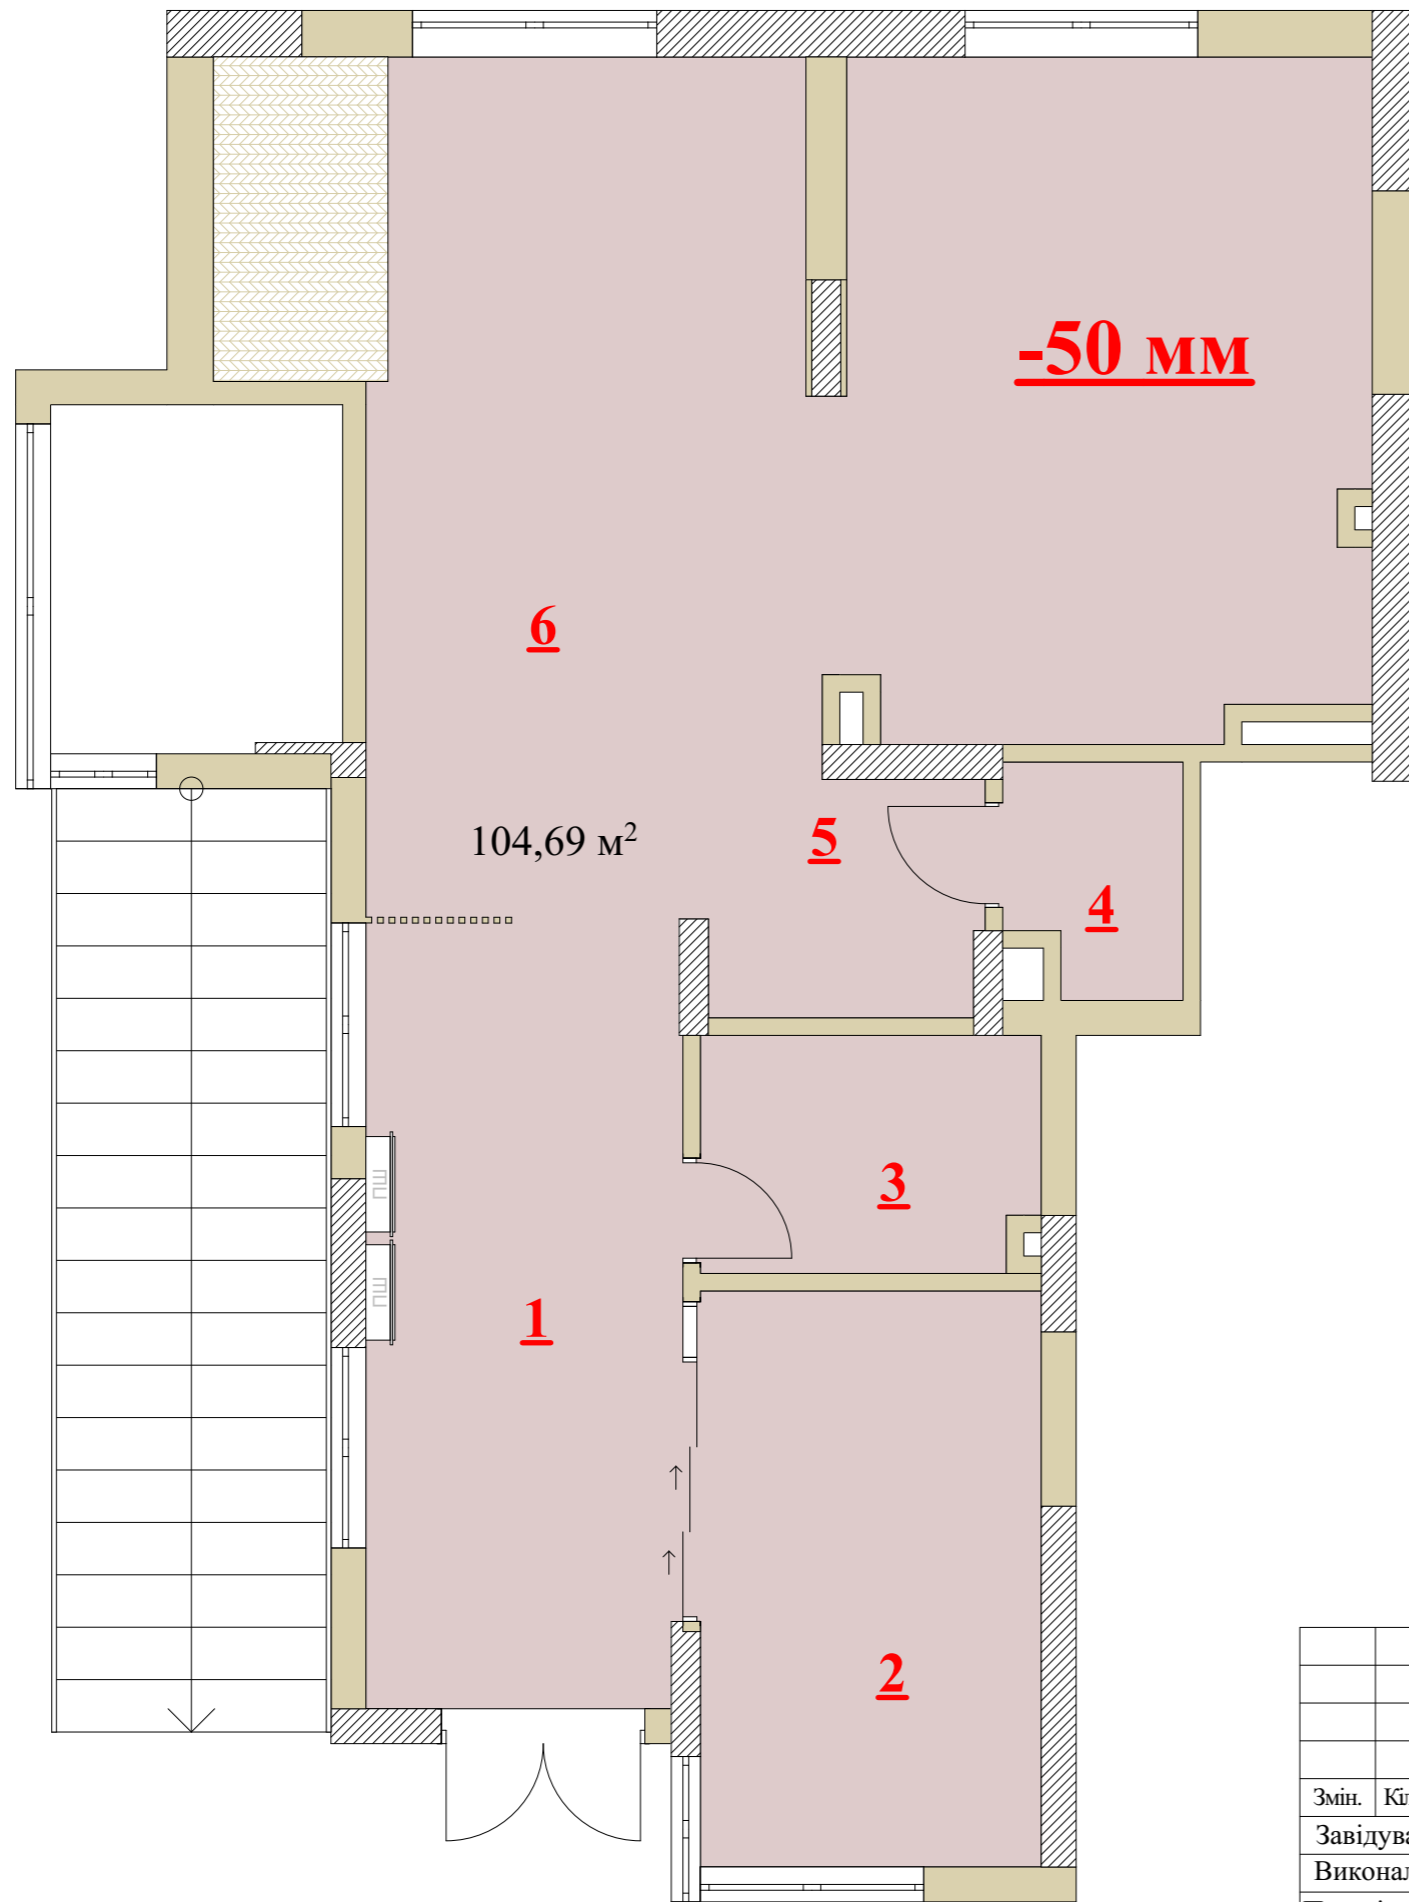

Експлікація приміщень


1	Зона адміністратора та очікування	18,44 м ²
2	Шоурум	14,51 м ²
3	Кімната персоналу	5,85 м ²
4	Санвузол	2,88 м ²
5	Зона стерелізації	4,88 м ²
6	Б'юті зона	57,60 м ²
Всього:		104,16 м²

 

Натяжна стеля

-50 мм Опуск стелі

						00-Диз-20-2024			
						ЖК Варшавський			
Змін.	Кіл.ч.	Арк.	№Док.	Підп.	Дата	Дизайн інтер'єру салону краси та шоуруму нижньої білизни	Маштаб	Аркуш	Аркушів
Завідувач:		Бердинських С.О.					1:65	12	26
Виконала:		Блага Д.В.							
Перевірила:		Яків'юк А.І.							
						План стелі		Університет економіки та права "КРОК" Кафедра дизайну	

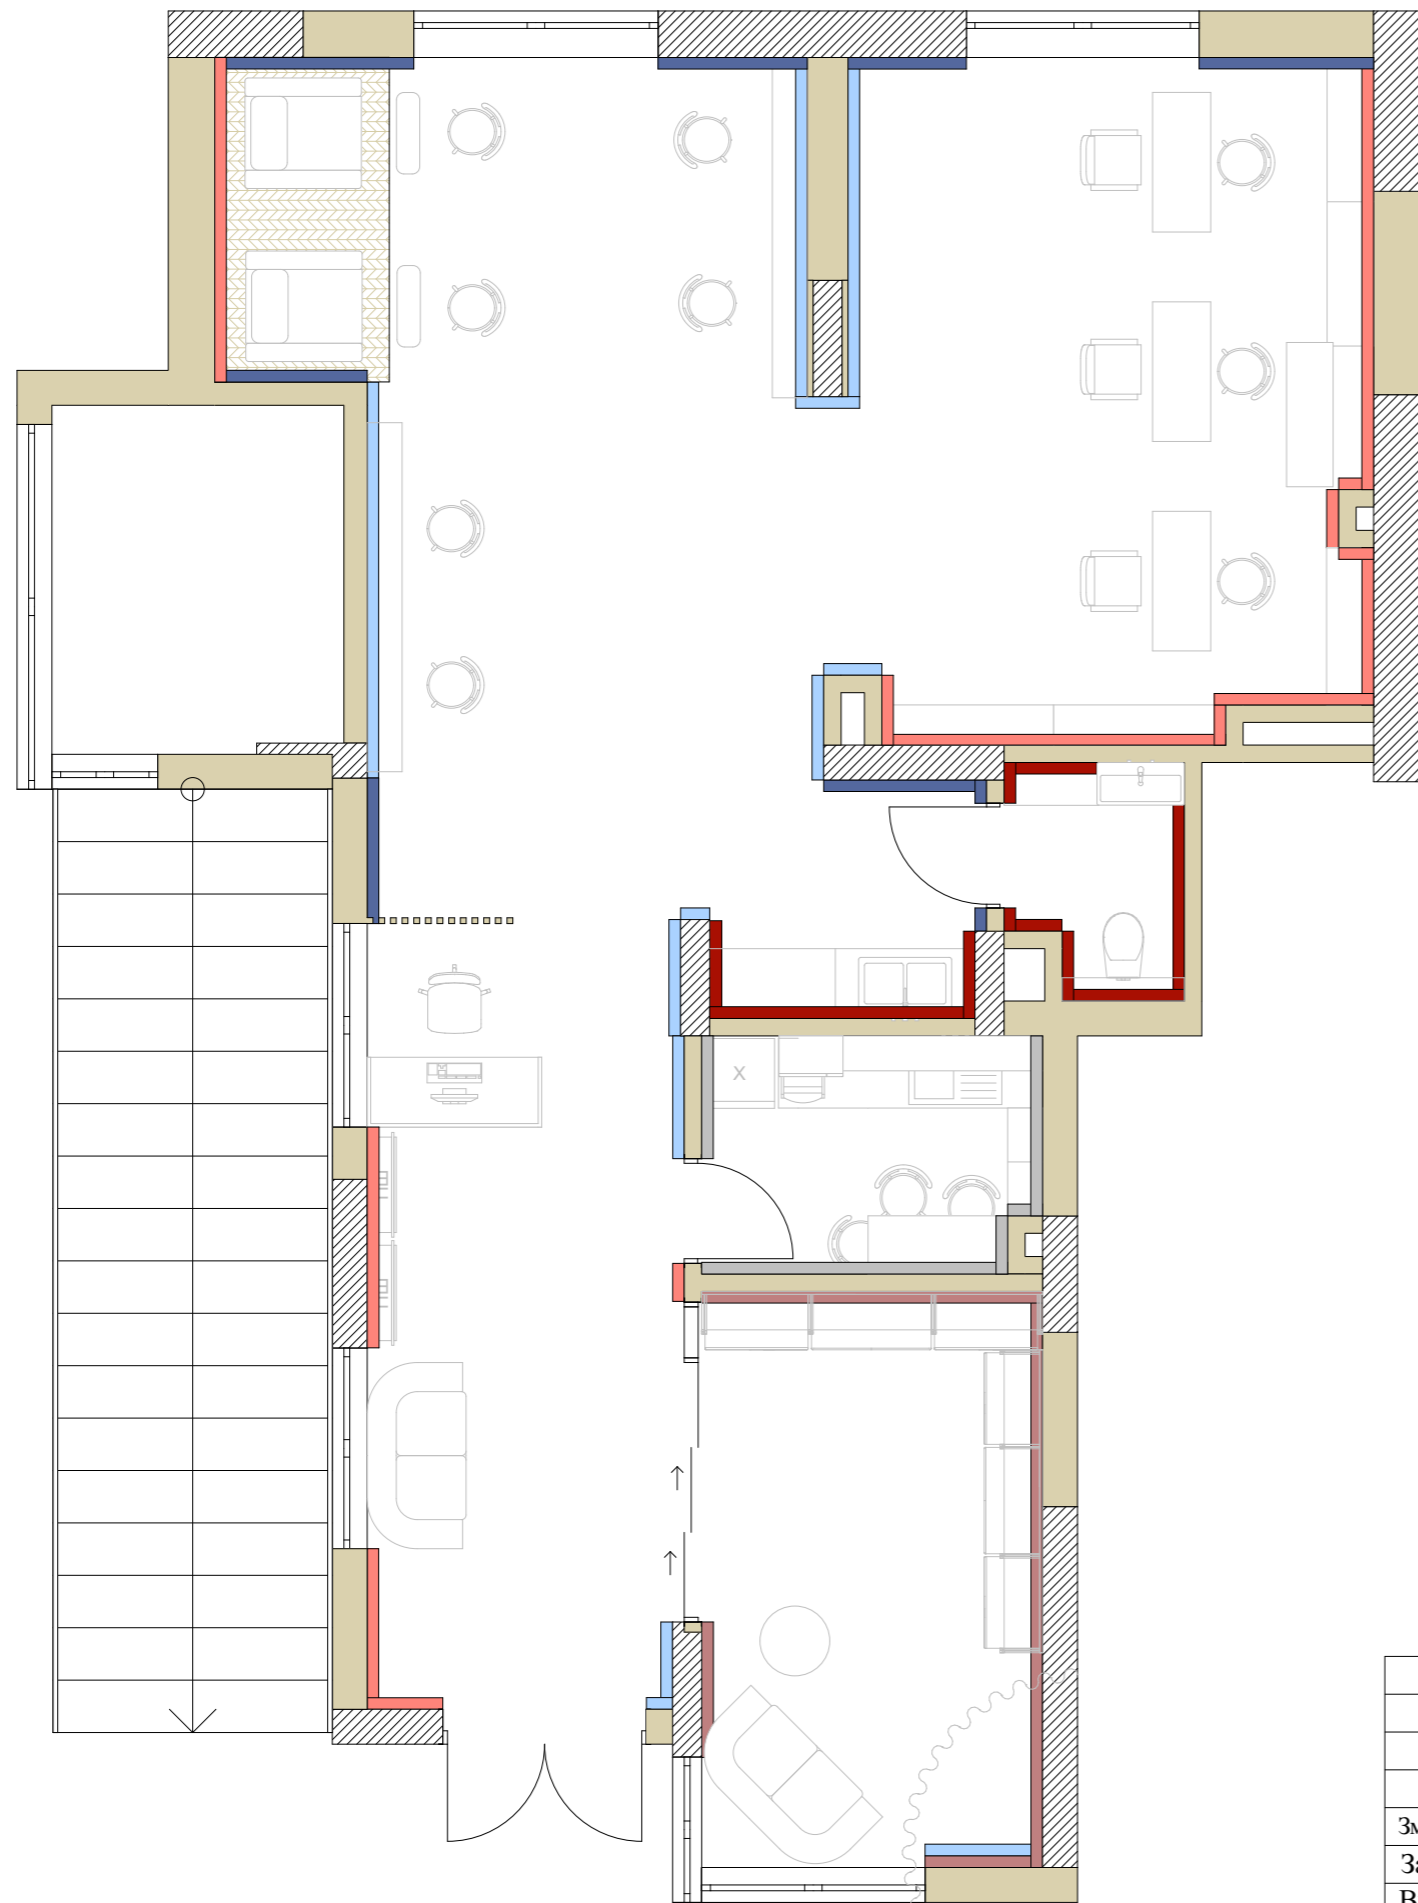


Експлікація приміщень

1	Зона адміністратора та очікування	18,44 м ²
2	Шоурум	14,51 м ²
3	Кімната персоналу	5,85 м ²
4	Санвузол	2,88 м ²
5	Зона стерелізації	4,88 м ²
6	Б'юті зона	57,60 м ²
Всього:		104,16 м²



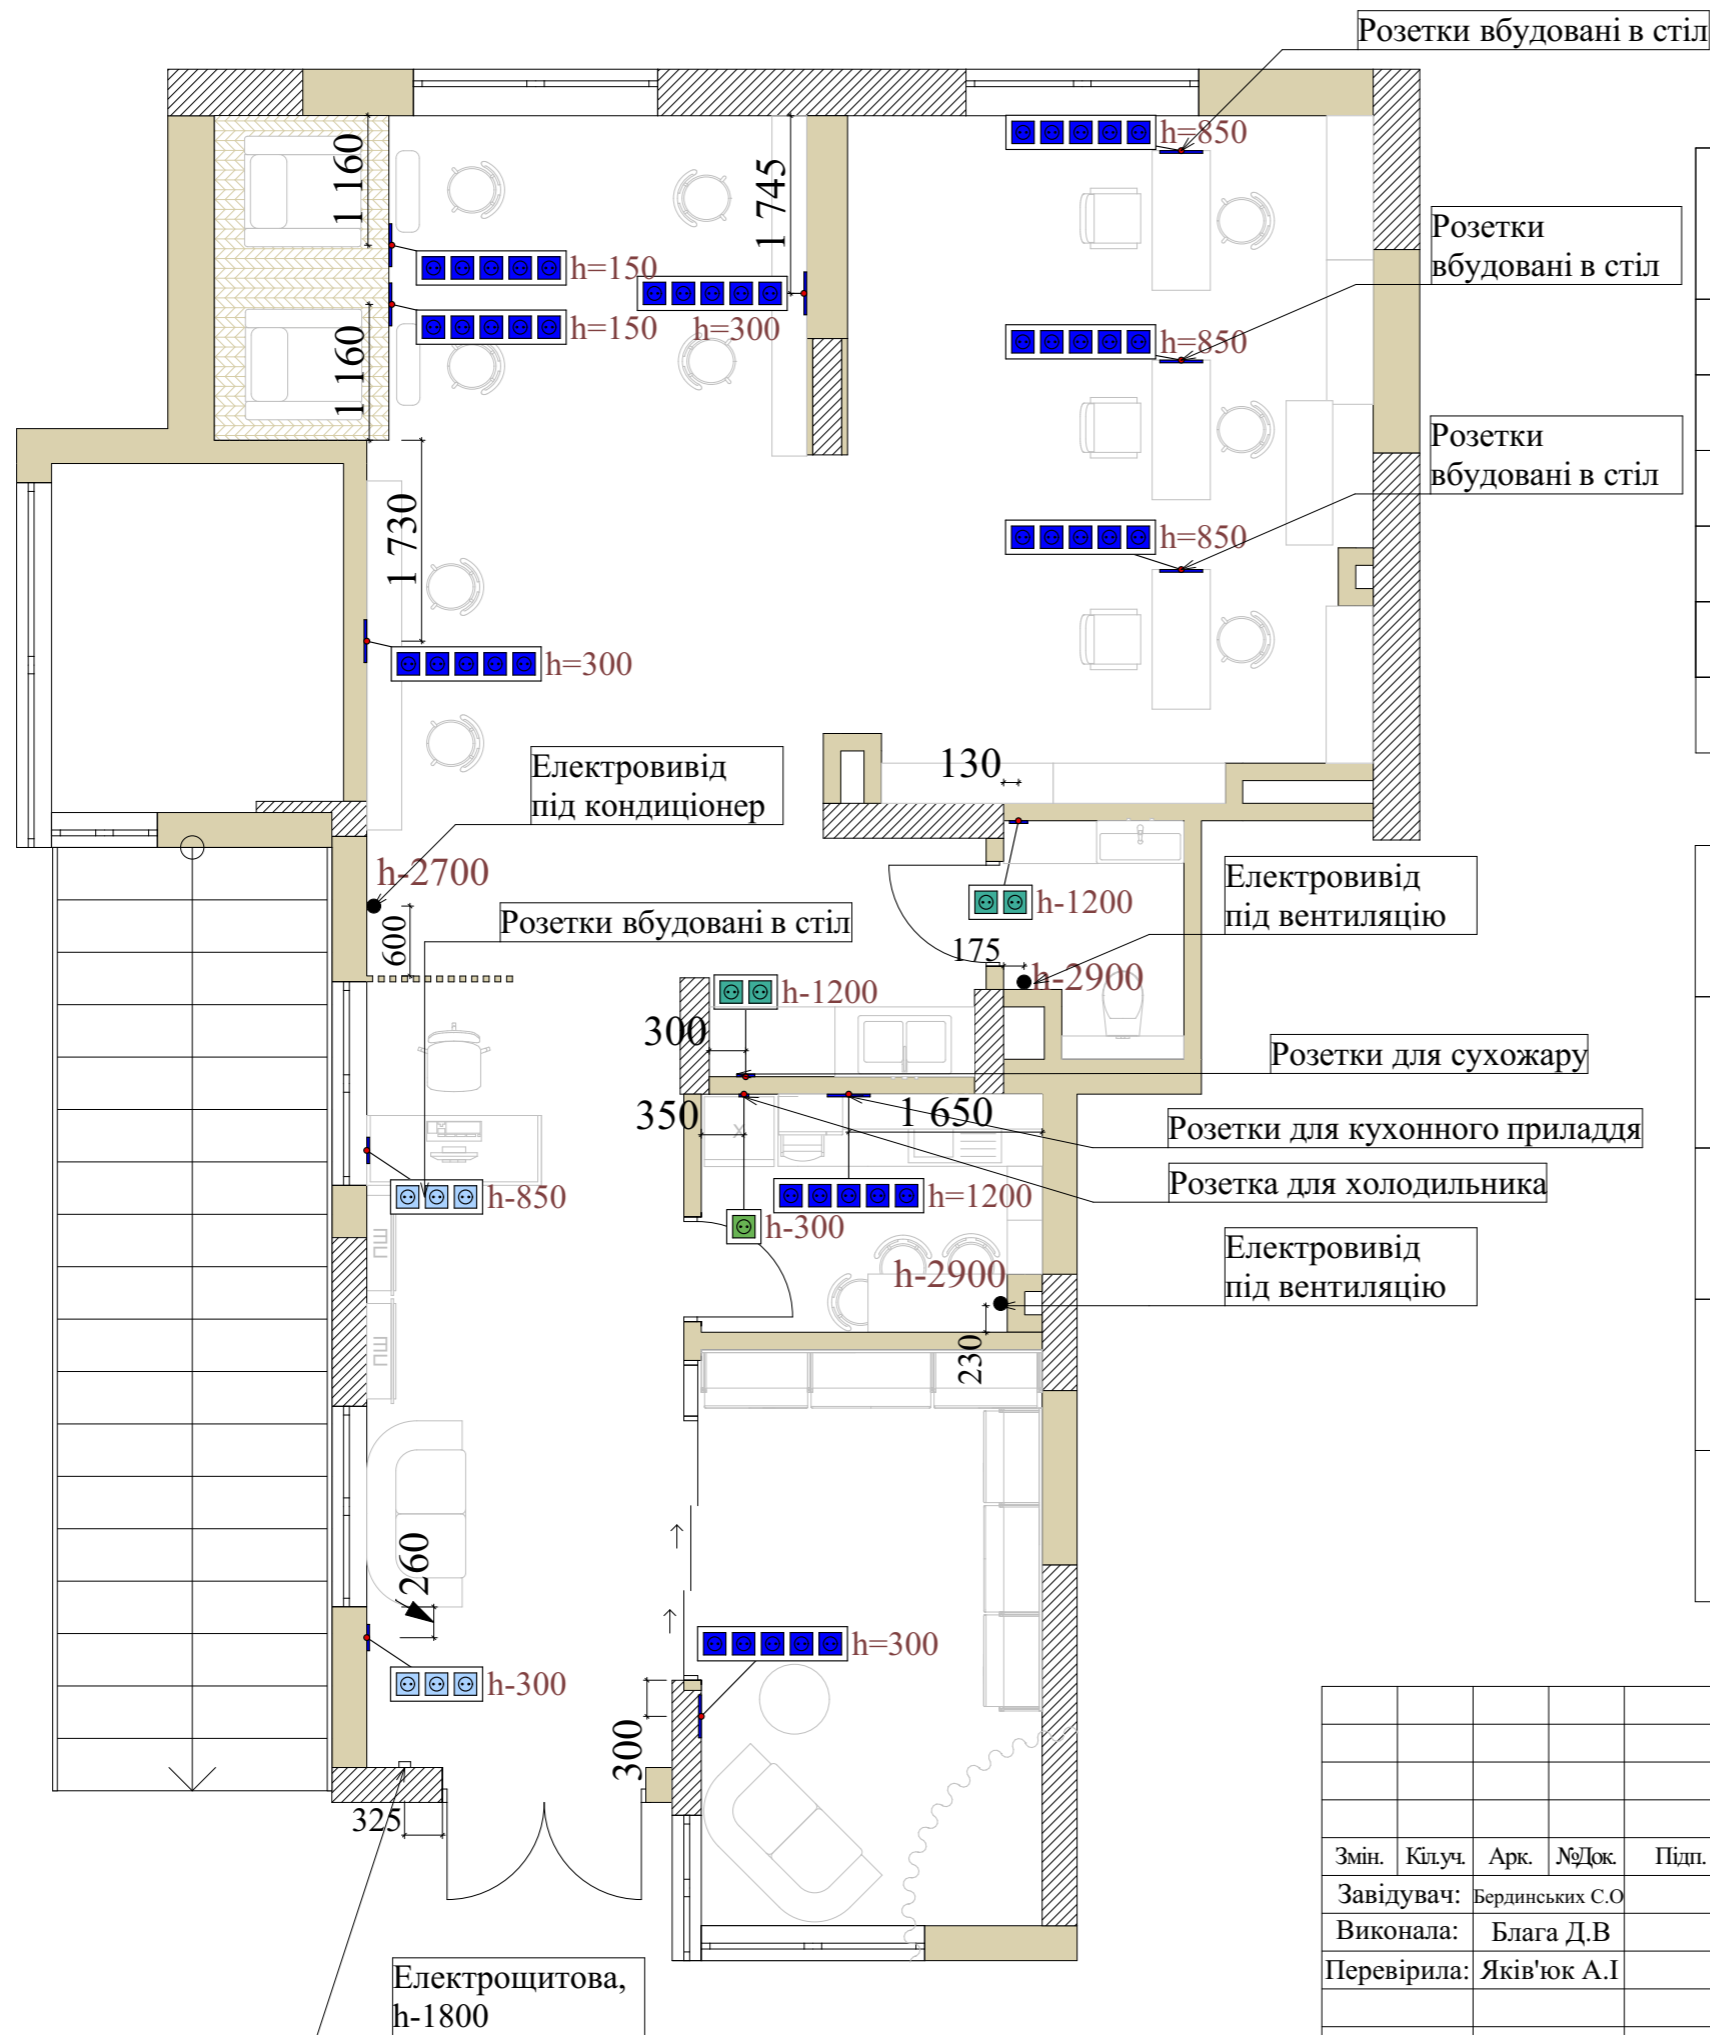


54 м ²	Фарбування стін, фарба Alprina, колір пудровий, обирати при особистому підборі
25 м ²	Фарбування стін, фарба Alprina, колір темно синій, обирати при особистому підборі
31 м ²	Фарбування стін, фарба Alprina, колір бежевий, обирати при особистому підборі
	Дзеркала на всю стіну
30 м ²	Фарбування стін, фарба Alprina, колір білий, обирати при особистому підборі
25 м ²	Плитка

						00-Диз-20-2024			
						ЖК Варшавський			
Змін.	Кіл.ч.	Арк.	№Док.	Підп.	Дата	Дизайн інтер'єру салону краси та шоуруму нижньої білизни	Маштаб	Аркуш	Аркушів
							1:65	13	26
							Університет економіки та права "КРОК" Кафедра дизайну		
						План оздоблення стін			



Експлікація приміщень


1	Зона адміністратора та очікування	18,44 м ²
2	Шоурум	14,51 м ²
3	Кімната персоналу	5,85 м ²
4	Санвузол	2,88 м ²
5	Зона стерелізації	4,88 м ²
6	Б'юті зона	57,60 м ²
Всього:		104,16 м²

 h-300	Одинарна розетка, 1 шт.
 h-1200	Подвійна розетка, 2 шт.
 h-850	Потрійна розетка, 2 шт.
 h-300	П'ятірна розетка, 9 шт.
	Електровиводи

00-Диз-20-2024

ЖК Варшавський

Змін.	Кілуч.	Арк.	№Док.	Підп.	Дата	Дизайн інтер'єру салону краси та шоуруму нижньої білизни	Маштаб	Аркуш	Аркушів	
							1:65	14	26	
							Університет економіки та права "КРОК" Кафедра дизайну			
Завідувач: Бердинських С.О.							План електрики			
Виконала: Блага Д.В.										
Перевірила: Яків'юк А.І.										





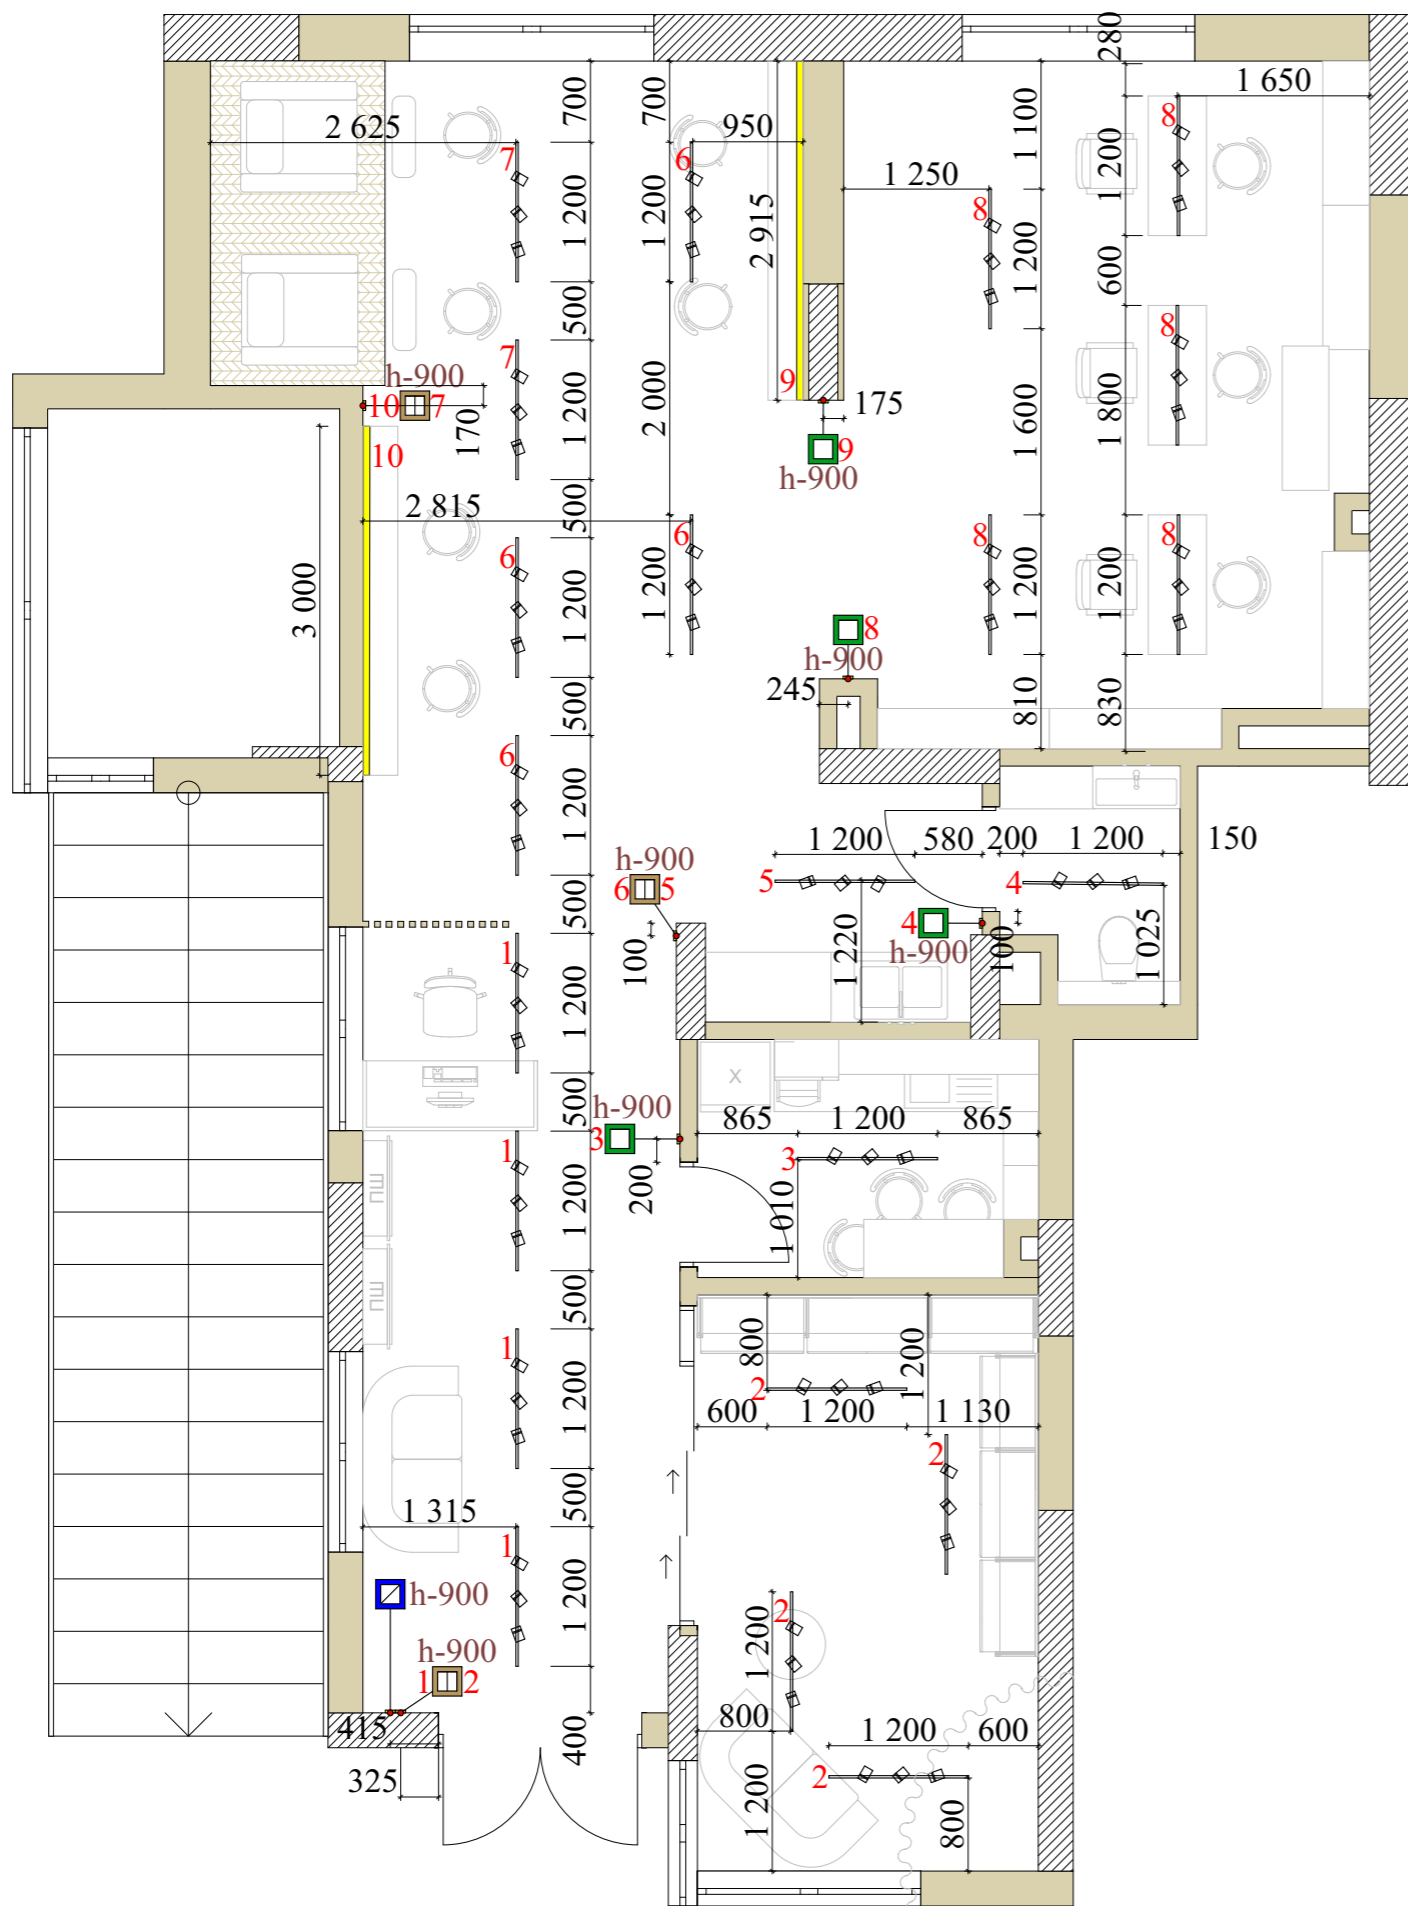


Експлікація приміщень






1	Зона адміністратора та очікування	18,44 м ²
2	Шоурум	14,51 м ²
3	Кімната персоналу	5,85 м ²
4	Санвузол	2,88 м ²
5	Зона стерелізації	4,88 м ²
6	Б'юті зона	57,60 м ²
Всього:		104,16 м²

h-900		Вимикач одноклавішний, 4 шт.
h-900		Вимикач дво-клавішний, 3 шт.
h-900		Майстер вимикач, 1 шт.
		Вмонтована підсвітка дзеркал


						00-Диз-20-2024			
						ЖК Варшавський			
Змін.	Кілуч.	Арк.	№Док.	Підп.	Дата	Дизайн інтер'єру салону краси та шоуруму нижньої білизни	Маштаб	Аркуш	Аркушів
							1:65	15	26
							Університет економіки та права "КРОК" Кафедра дизайну		
						План освітлення			

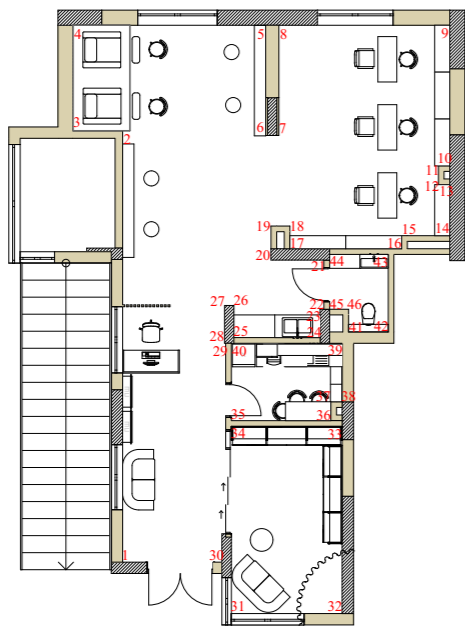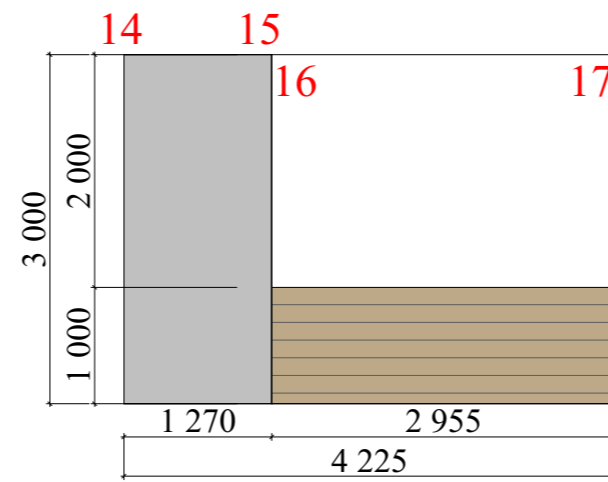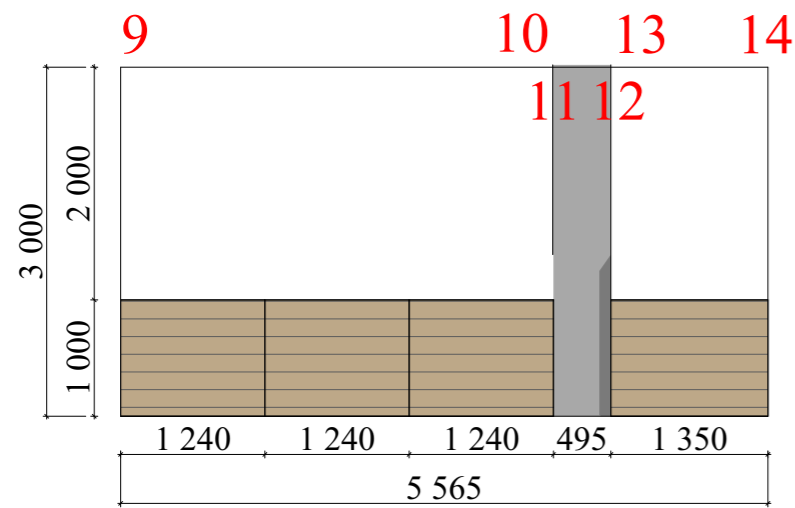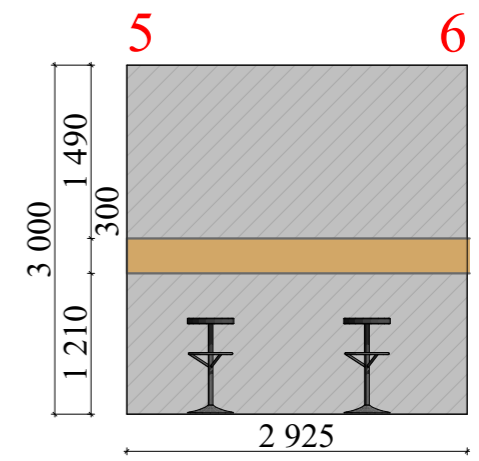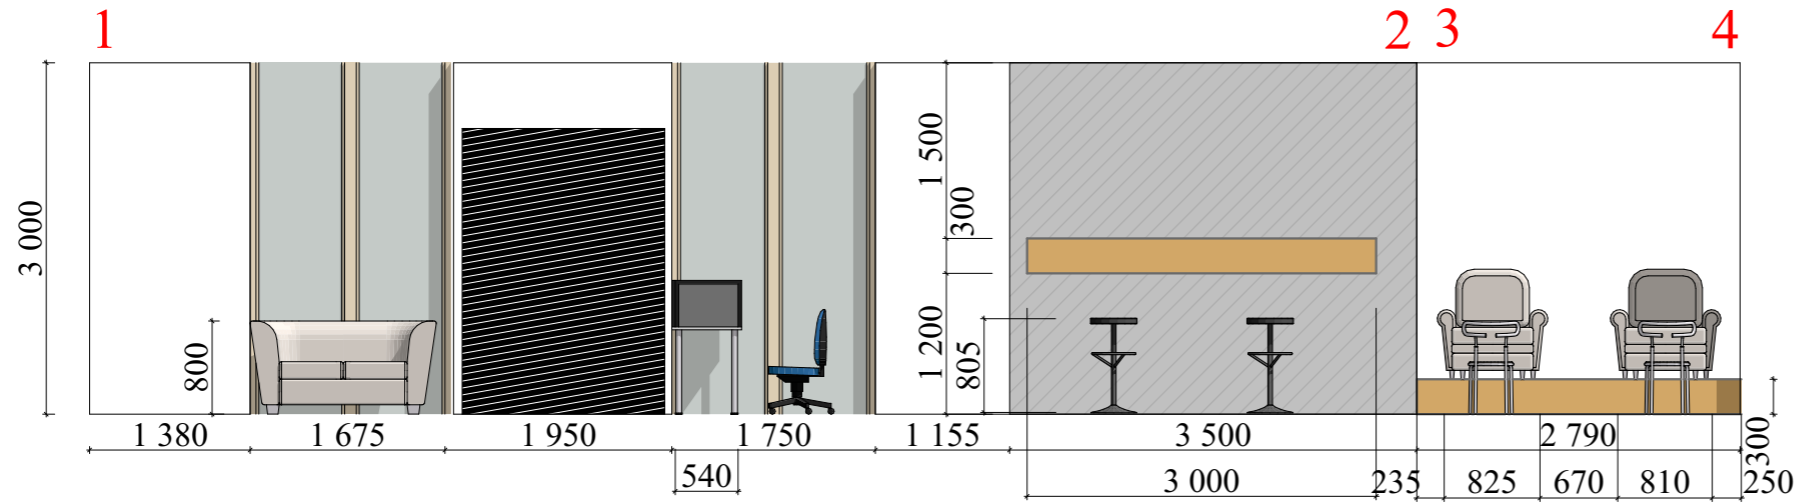

						00-Диз-20-2024			
						ЖК Варшавський			
Змін.	Кіл.ч.	Арк.	№Док.	Підп.	Дата	Дизайн інтер'єру салону краси та шоуруму нижньої білизни	Маштаб	Аркуш	Аркушів
							1:65	16	26
							Університет економіки та права "КРОК" Кафедра дизайну		
						Розгортки стін салону			

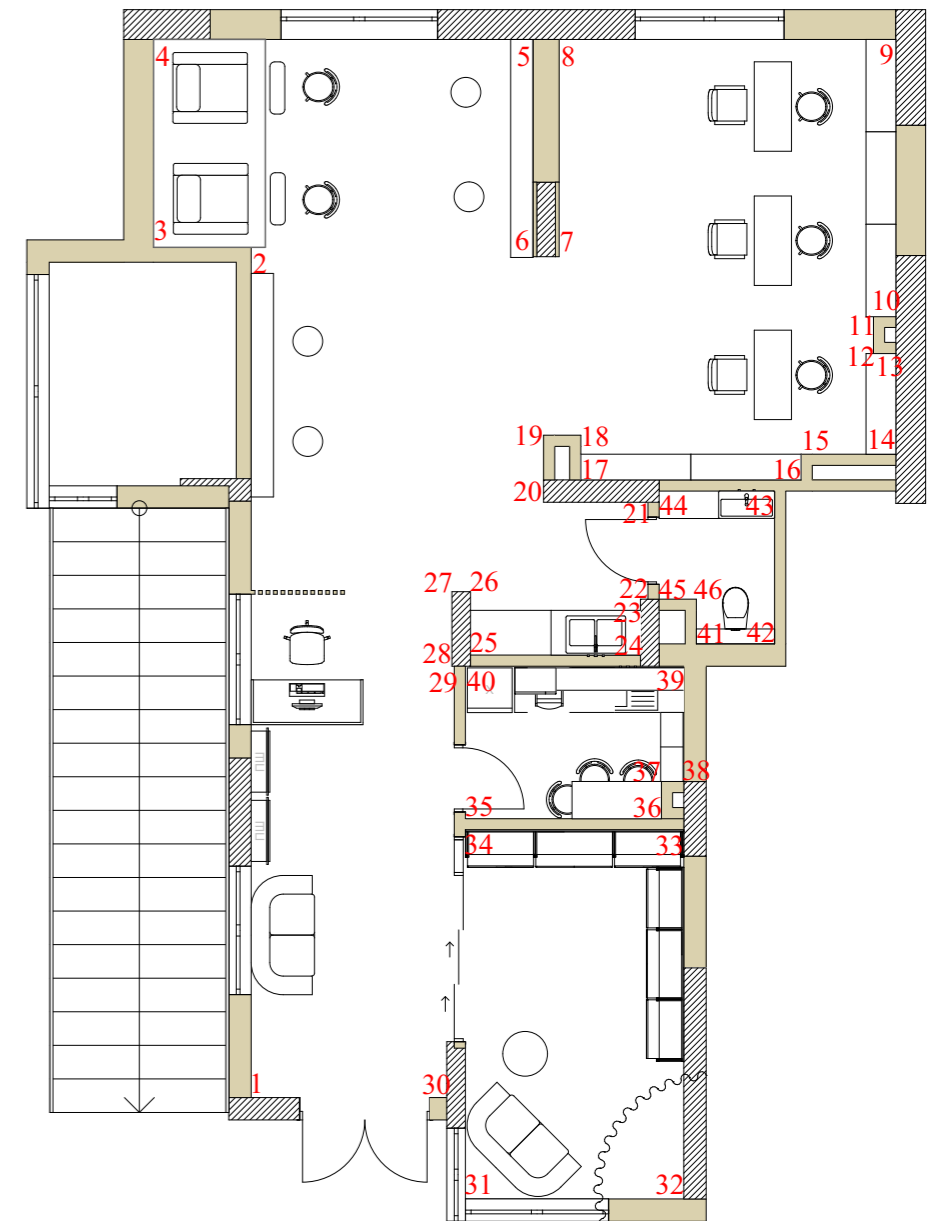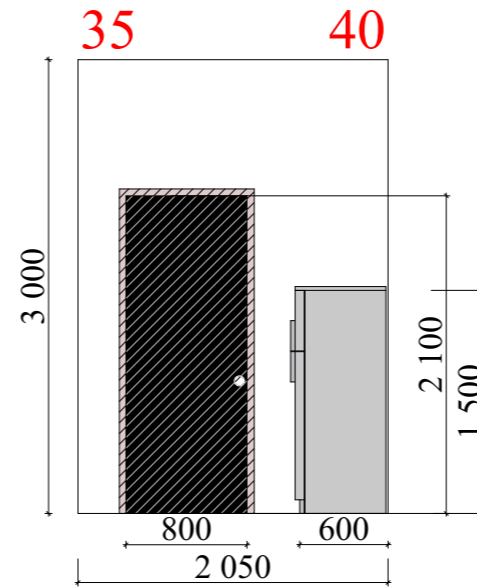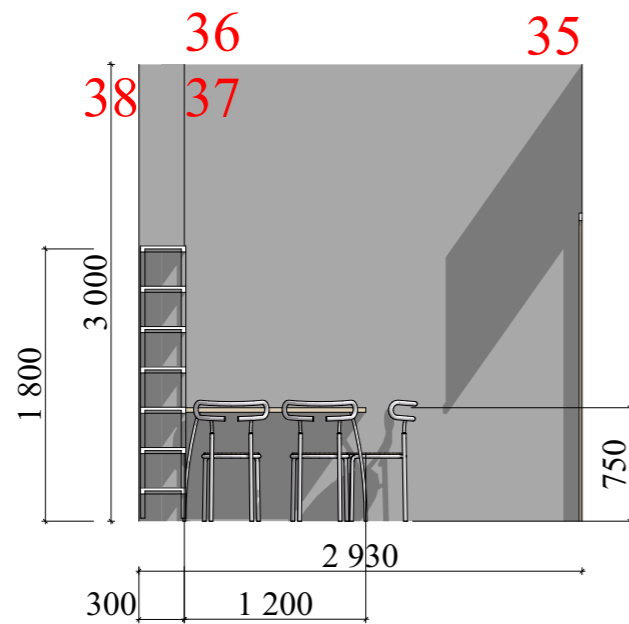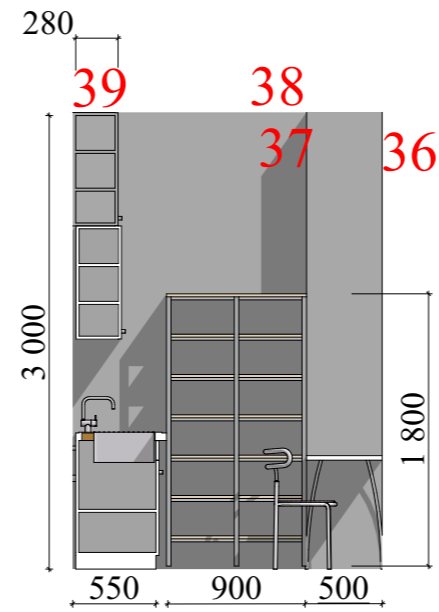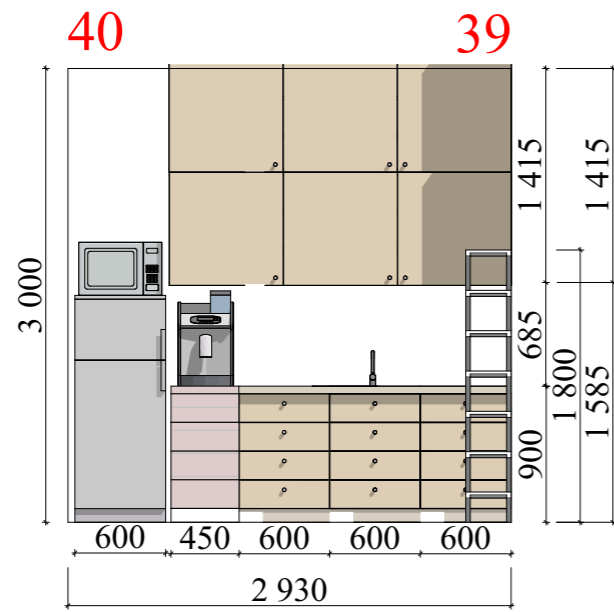

						00-Диз-20-2024			
						ЖК Варшавський			
Змін.	Кіл.ч.	Арк.	№Док.	Підп.	Дата	Дизайн інтер'єру салону краси та шоуруму нижньої білизни	Маштаб	Аркуш	Аркушів
							1:65	17	26
							Університет економіки та права "КРОК" Кафедра дизайну		
						Розгортки стін кухні			

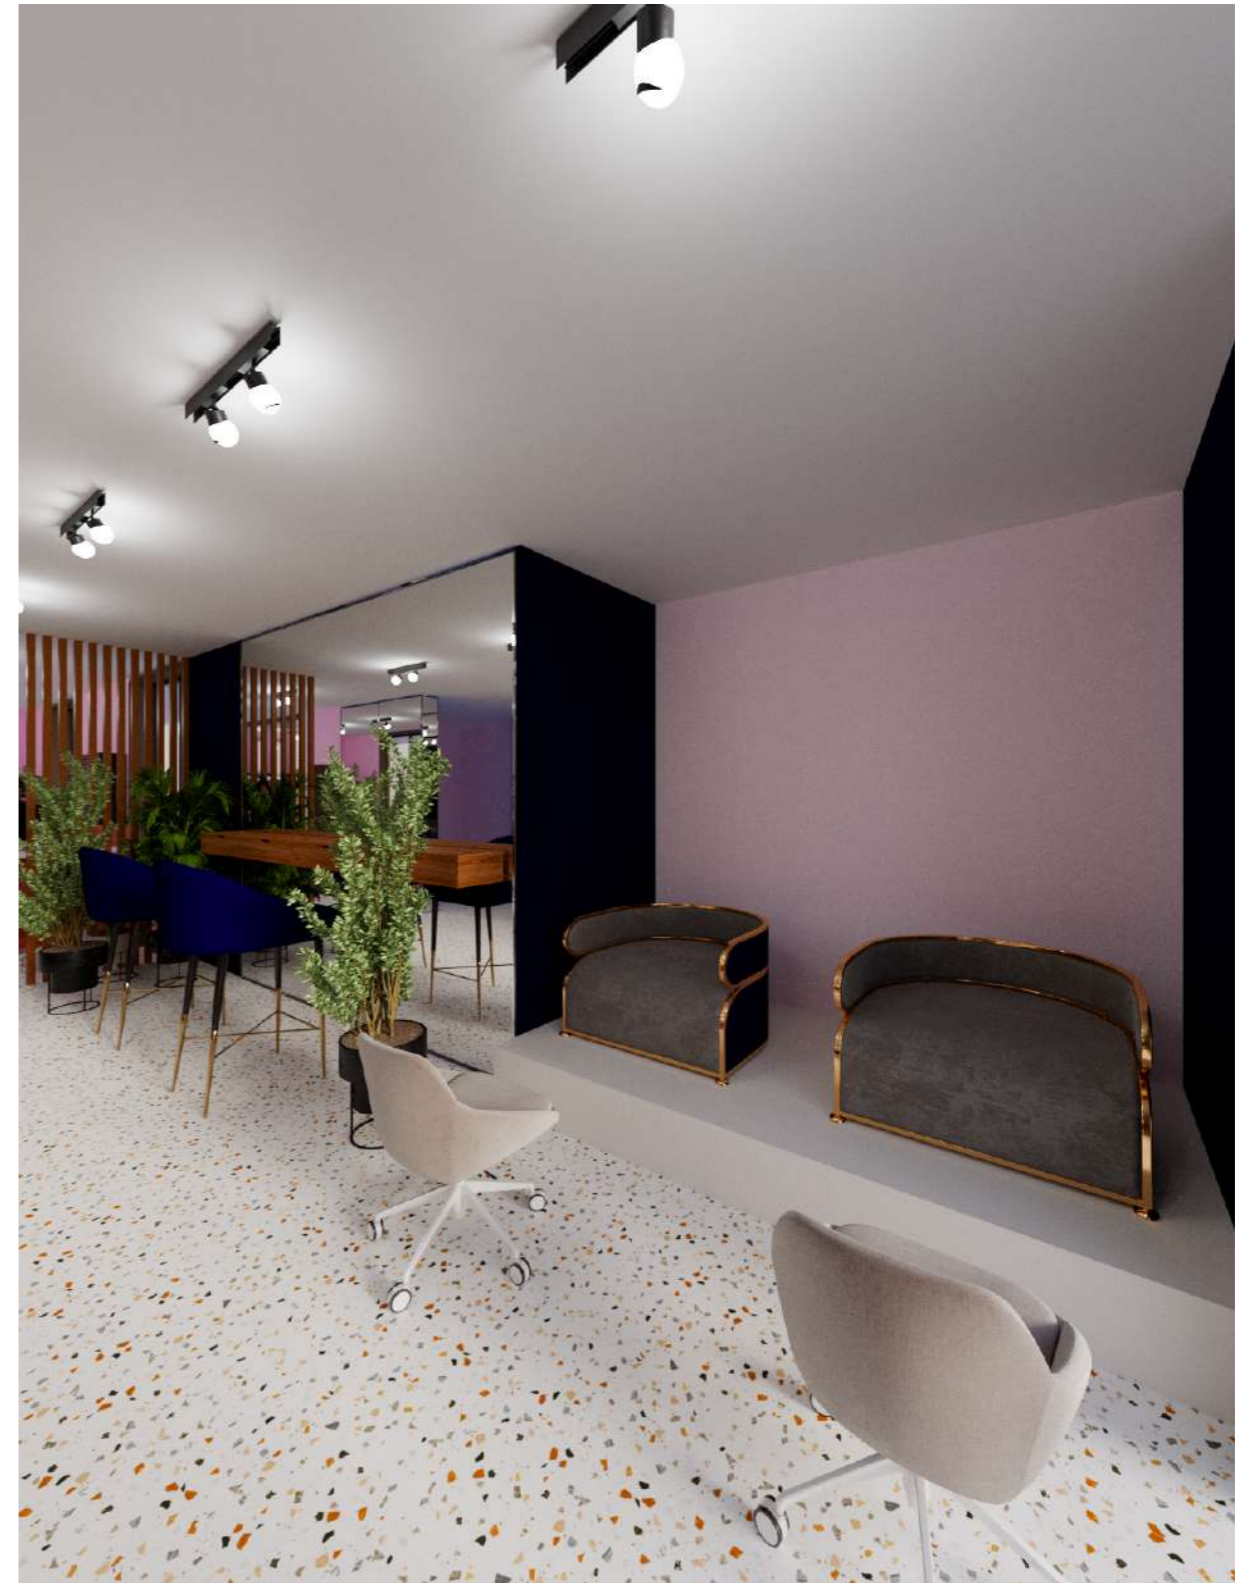

						00-Диз-20-2024			
						ЖК Варшавський			
						Дизайн інтер'єру салону краси та шоуруму нижньої білизни	Маштаб	Аркуш	Аркушів
Змін.	Кілуч.	Арк.	№Док.	Підп.	Дата		1:65	18	26
Завідувач: Бердинських С.О.							Університет економіки та права "КРОК" Кафедра дизайну		
Виконала: Блага Д.В.									
Перевірила: Яків'юк А.І.									
						Візуалізації			



						00-Диз-20-2024			
						ЖК Варшавський			
						Дизайн інтер'єру салону краси та шоуруму нижньої білизни	Маштаб	Аркуш	Аркушів
							1:65	20	26
							Університет економіки та права "КРОК" Кафедра дизайну		
Змін.	Кіл.ч.	Арк.	№Док.	Підп.	Дата	Візуалізації			
Завідувач:	Бердинських С.О.								
Виконала:	Блага Д.В.								
Перевірила:	Яків'юк А.І.								



						00-Диз-20-2024			
						ЖК Варшавський			
						Дизайн інтер'єру салону краси та шоуруму нижньої білизни	Маштаб	Аркуш	Аркушів
							1:65	23	26
							Університет економіки та права "КРОК" Кафедра дизайну		
Змін.	Кіл.ч.	Арк.	№Док.	Підп.	Дата	Візуалізації			
Завідувач:	Бердинських С.О.								
Виконала:	Блага Д.В.								
Перевірила:	Яків'юк А.І.								



						00-Диз-20-2024			
						ЖК Варшавський			
						Дизайн інтер'єру салону краси та шоуруму нижньої білизни	Маштаб	Аркуш	Аркушів
							1:65	24	26
							Університет економіки та права "КРОК" Кафедра дизайну		
						Візуалізації			
Змін.	Кіл.ч.	Арк.	№Док.	Підп.	Дата				
Завідувач:	Бердинських С.О.								
Виконала:	Блага Д.В.								
Перевірила:	Яків'юк А.І.								

